PŮDORYS 1.PP - EPS/ERO

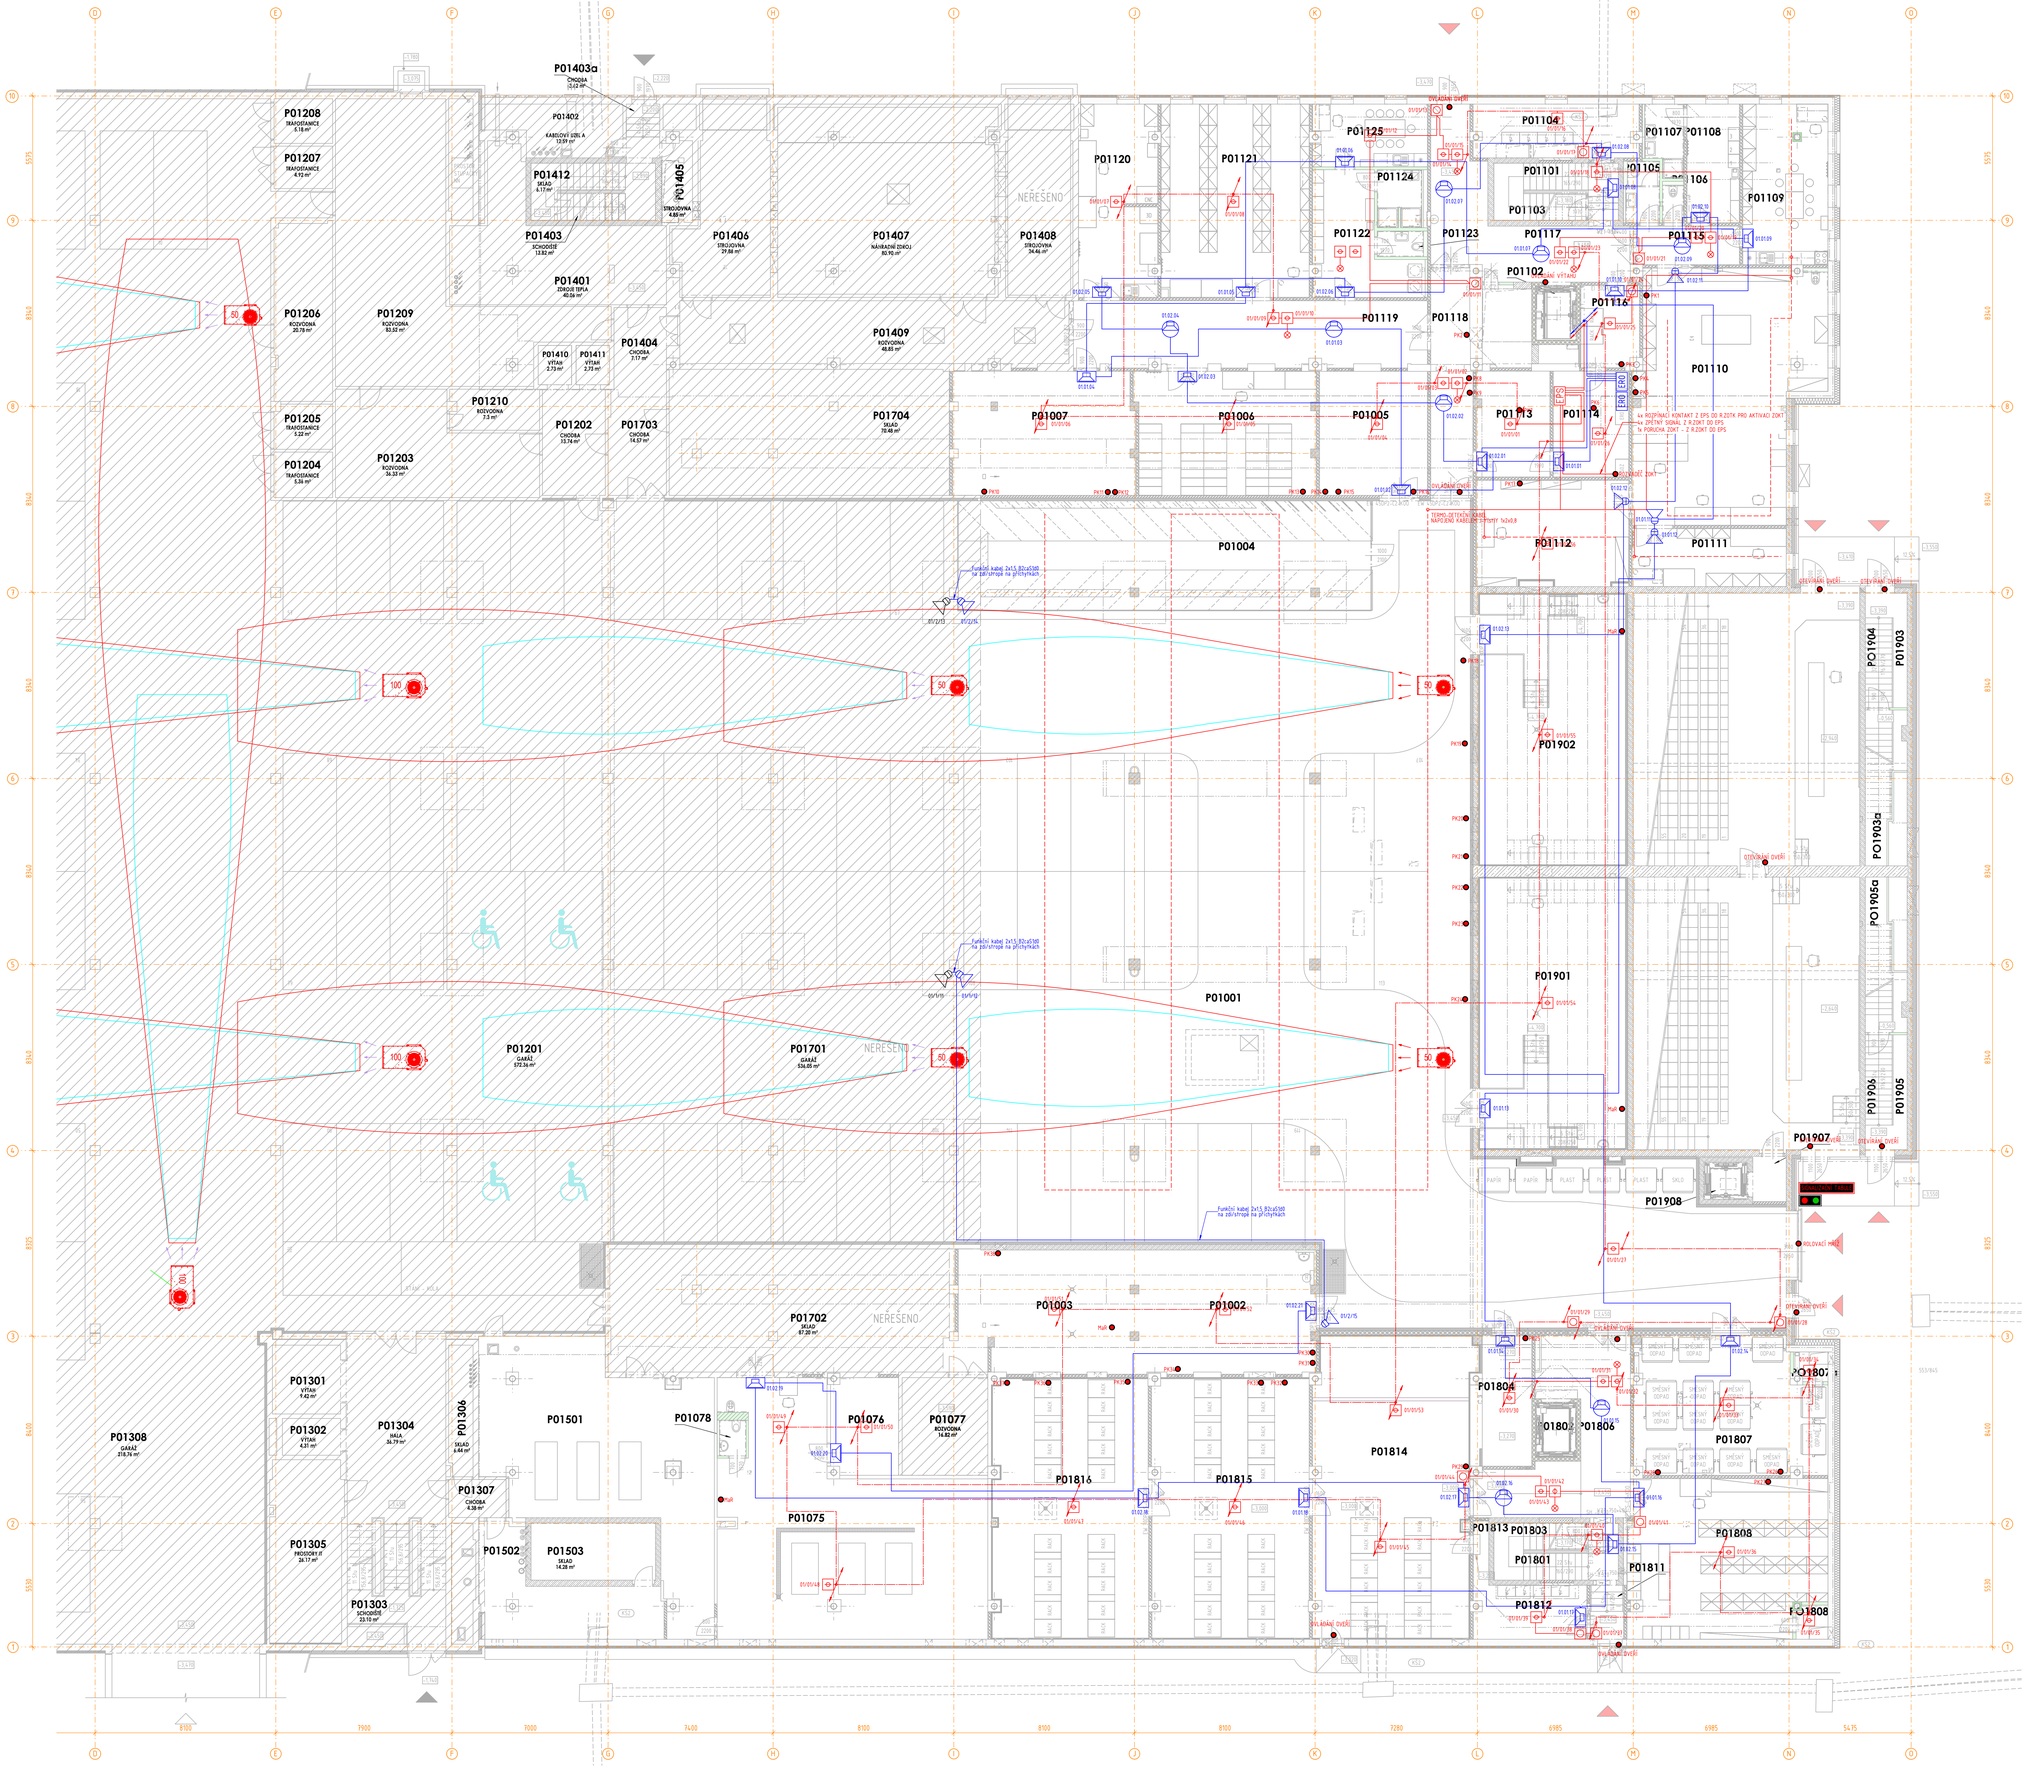

LEGENDA MÍSTNOSTÍ

BUDOVA B

ČÍSLO MÍSTNOSTI	ÚČEL MÍSTNOSTI	PLOCHA (m²)
P01101	SCHODIŠTĚ 1	13,82
P01102	VÝTAH 1	4,32
P01103	SKLAD	3,22
P01104	HLAVNÍ ROZVODNA SIL B.-D	17,56
P01105	WC	4,13
P01106	ÚKLID	1,60
P01107	UMÝVÁRNA	5,36
P01108	ŠATNA	12,50
P01109	DENNÍ MÍSTNOST	27,34
P01110	DÍLNA	87,08
P01111	DÍLNA ELEKTRO	17,93
P01112	DÍLNA ZÁMEČNICKÁ	31,88
P01113	TECHNICKÁ MÍSTNOST	15,55
P01114	TECHNICKÁ MÍSTNOST	16,07
P01115	CHODBA	8,23
P01116	PATROVÁ ROZVODNA SLB	9,43
P01117	CHODBA	32,52
P01118	CHODBA	18,61
P01119	CHODBA	44,56
P01120	CNC A 3D TISKÁRNA	30,13
P01121	ARCHIV	57,36
P01122	ŠATNA	19,52
P01123	WC	2,39
P01124	UMÝVÁRNA	5,11
P01125	DENNÍ MÍSTNOST	16,30
PLOCHA MÍSTNOSTÍ CELKEM		500,68

BUDOVA C

ČÍSLO MÍSTNOSTI	ÚČEL MÍSTNOSTI	PLOCHA (m²)
P01075	ZDROJE CHLADU	105,93
P01076	TECHNICKÁ MÍSTNOST	13,06
P01078	WC	1,92
P01501	ZDROJE CHLADU	103,26
P01502	UZÁVĚR MÉDIA	7,23
P01601	SCHODIŠTĚ 2	13,82
P01602	VÝTAH 2	4,32
P01603	SKLAD	3,16
P01604	STROJOVNA GHZ	13,04
P01606	CHODBA	34,57
P01607	HOPMANÁLNÍ ODPAD	4,91
P01608	ARCHIV	61,18
P01611	CHODBA	3,63
P01612	HLAVNÍ ROZVODNA SIL C	12,12
P01613	PATROVÁ ROZVODNA SLB	1,99
P01614	DATOVÝ SÁL C1	94,28
P01615	DATOVÝ SÁL C2	81,50
P01616	DATOVÝ SÁL C3	80,59
P01603a	KABELOVÁ ŠACHTA	1,89
P01608a	KABELOVÁ ŠACHTA	2,13
PLOCHA MÍSTNOSTÍ CELKEM		689,15

BUDOVA D

ČÍSLO MÍSTNOSTI	ÚČEL MÍSTNOSTI	PLOCHA (m²)
P01901	STROJOVNA VZT	79,20
P01902	STROJOVNA VZT	79,20
P01903	SCHODIŠŤOVÝ PROSTOR	10,14
P01905	SCHODIŠŤOVÝ PROSTOR	10,18
P01906	SCHODIŠTĚ 3	10,80
P01907	CHODBA	3,05
P01908	VÝTAH 3	3,22
P01903a	SKLAD LETNÍ ÚDRŽBY	9,56
P01904	SCHODIŠTĚ 3	10,80
P01905a	SKLAD ZIMNÍ ÚDRŽBY	9,53
PLOCHA MÍSTNOSTÍ CELKEM		225,68

BUDOVA P1 – PARKOVIŠTĚ

ČÍSLO MÍSTNOSTI	ÚČEL MÍSTNOSTI	PLOCHA (m²)
P01001	GARÁŽ	769,31
P01002	TECHNOLOGIE 1	43,98
P01003	TECHNOLOGIE 2	42,34
P01004	KOLÁRNA	90,33

LEGENDA PRVKŮ EPS

EPS	ÚSTŘEDNA ELEKTRONICKÉ POŽÁRNÍ SIGNALIZACE
	TLAČÍTKOVÝ HLÁSIČ
	KOMBINOVANÝ OPTICKO KOUŘOVÝ-TEPLOTNÍ HLÁSIČ
	OPTICKO KOUŘOVÝ HLÁSIČ NAD PODHLEDEM S EXTERNÍ SIGNALIZACÍ
	VSTUPNÍ/VÝSTUPNÍ KONTAKT EPS
	DETEKČNÍ KABEL
	DETEKČNÍ KABEL
	KABEL JYTSIYY 2x2x0,8 NA STROPĚ
	KABEL JYTSIYY 2x2x0,8 V PODLAZE VYŠŠÍHO PATRA

LEGENDA PRVKŮ ERO

ERO	ÚSTŘEDNA EVAKUAČNÍHO ROZHLASU
	REPRODUKTOR V PODHLEDU
	NÁSTĚNNÝ REPRODUKTOR

POZNÁMKA:
PŘED ZAHÁJENÍM STAVEBNÍCH PRACÍ NUTNO PŘEDEM ZKONTROLOVAT VŠECHNY MÍRY A OVĚŘIT S PROJEKTOVOU DOKUMENTACÍ.

±0,000 = 231,750 m n. m.

SOUŘADNICOVÝ SYSTÉM: JTSK
VÝŠKOVÝ SYSTÉM: B.p.v.

ZMĚNY	DATUM	POPIS
1	ZAPRACOVÁNÍ POŽADAVKŮ INV	07/2023
2	ZAPRACOVÁNÍ POŽADAVKŮ INTERIÉRU	04/2022
3	ZAPRACOVÁNÍ POŽADAVKŮ INV	06/2024

Adam SKÁCELÍK
Vojtěch KAPERA
Michal ULIČNÝ

INVESTOR:

Masarykova univerzita

Masarykova univerzita
Žerotínovo nám. 617/9, 601 77 Brno
tel: +420 549 491 311
e-mail: info@muni.cz

PROJEKTANT:

ZODP. PROJEKTANT:	Ing. Matěj KUDLÍK	
VYPRACOVAL:	Vojtěch KAPERA	
	Adam SKÁCELÍK	
KONTROLOVAL:	Ing. Martin ULIČNÝ	

TECHNICO Ostrava s.r.o.
Hradecká 1576/55
748 01 Ostrava
tel: 553 760 970
info@technico.cz.

ČÁST DOKUMENTACE:

D.1.4.8. ELEKTRONICKÉ KOMUNIKACE

Výstavba a modernizace Fakulty informatiky a Ústavu výpočetní techniky Masarykovy univerzity

OBJEKT SO 7030 BUDOVA B, SO 7040 BUDOVA C, SO 7050 BUDOVA D, SO 7060 PARKOVIŠTĚ P1

K.ú. Ponava, parc.č. 228/1, 228/5

PŮDORYS 1.PP - EPS/ERO

FORMÁT	18×A4
DATUM	06/2021
STUPEŇ	DPS
ZAKÁZKOVÉ ČÍSLO	TO-517-DPS
MĚŘÍTKO	1 : 100
ČÍSLO VÝKRESU	D.1.4.8.b.01_0