PŮDORYS 4.NP - EPS/ERO

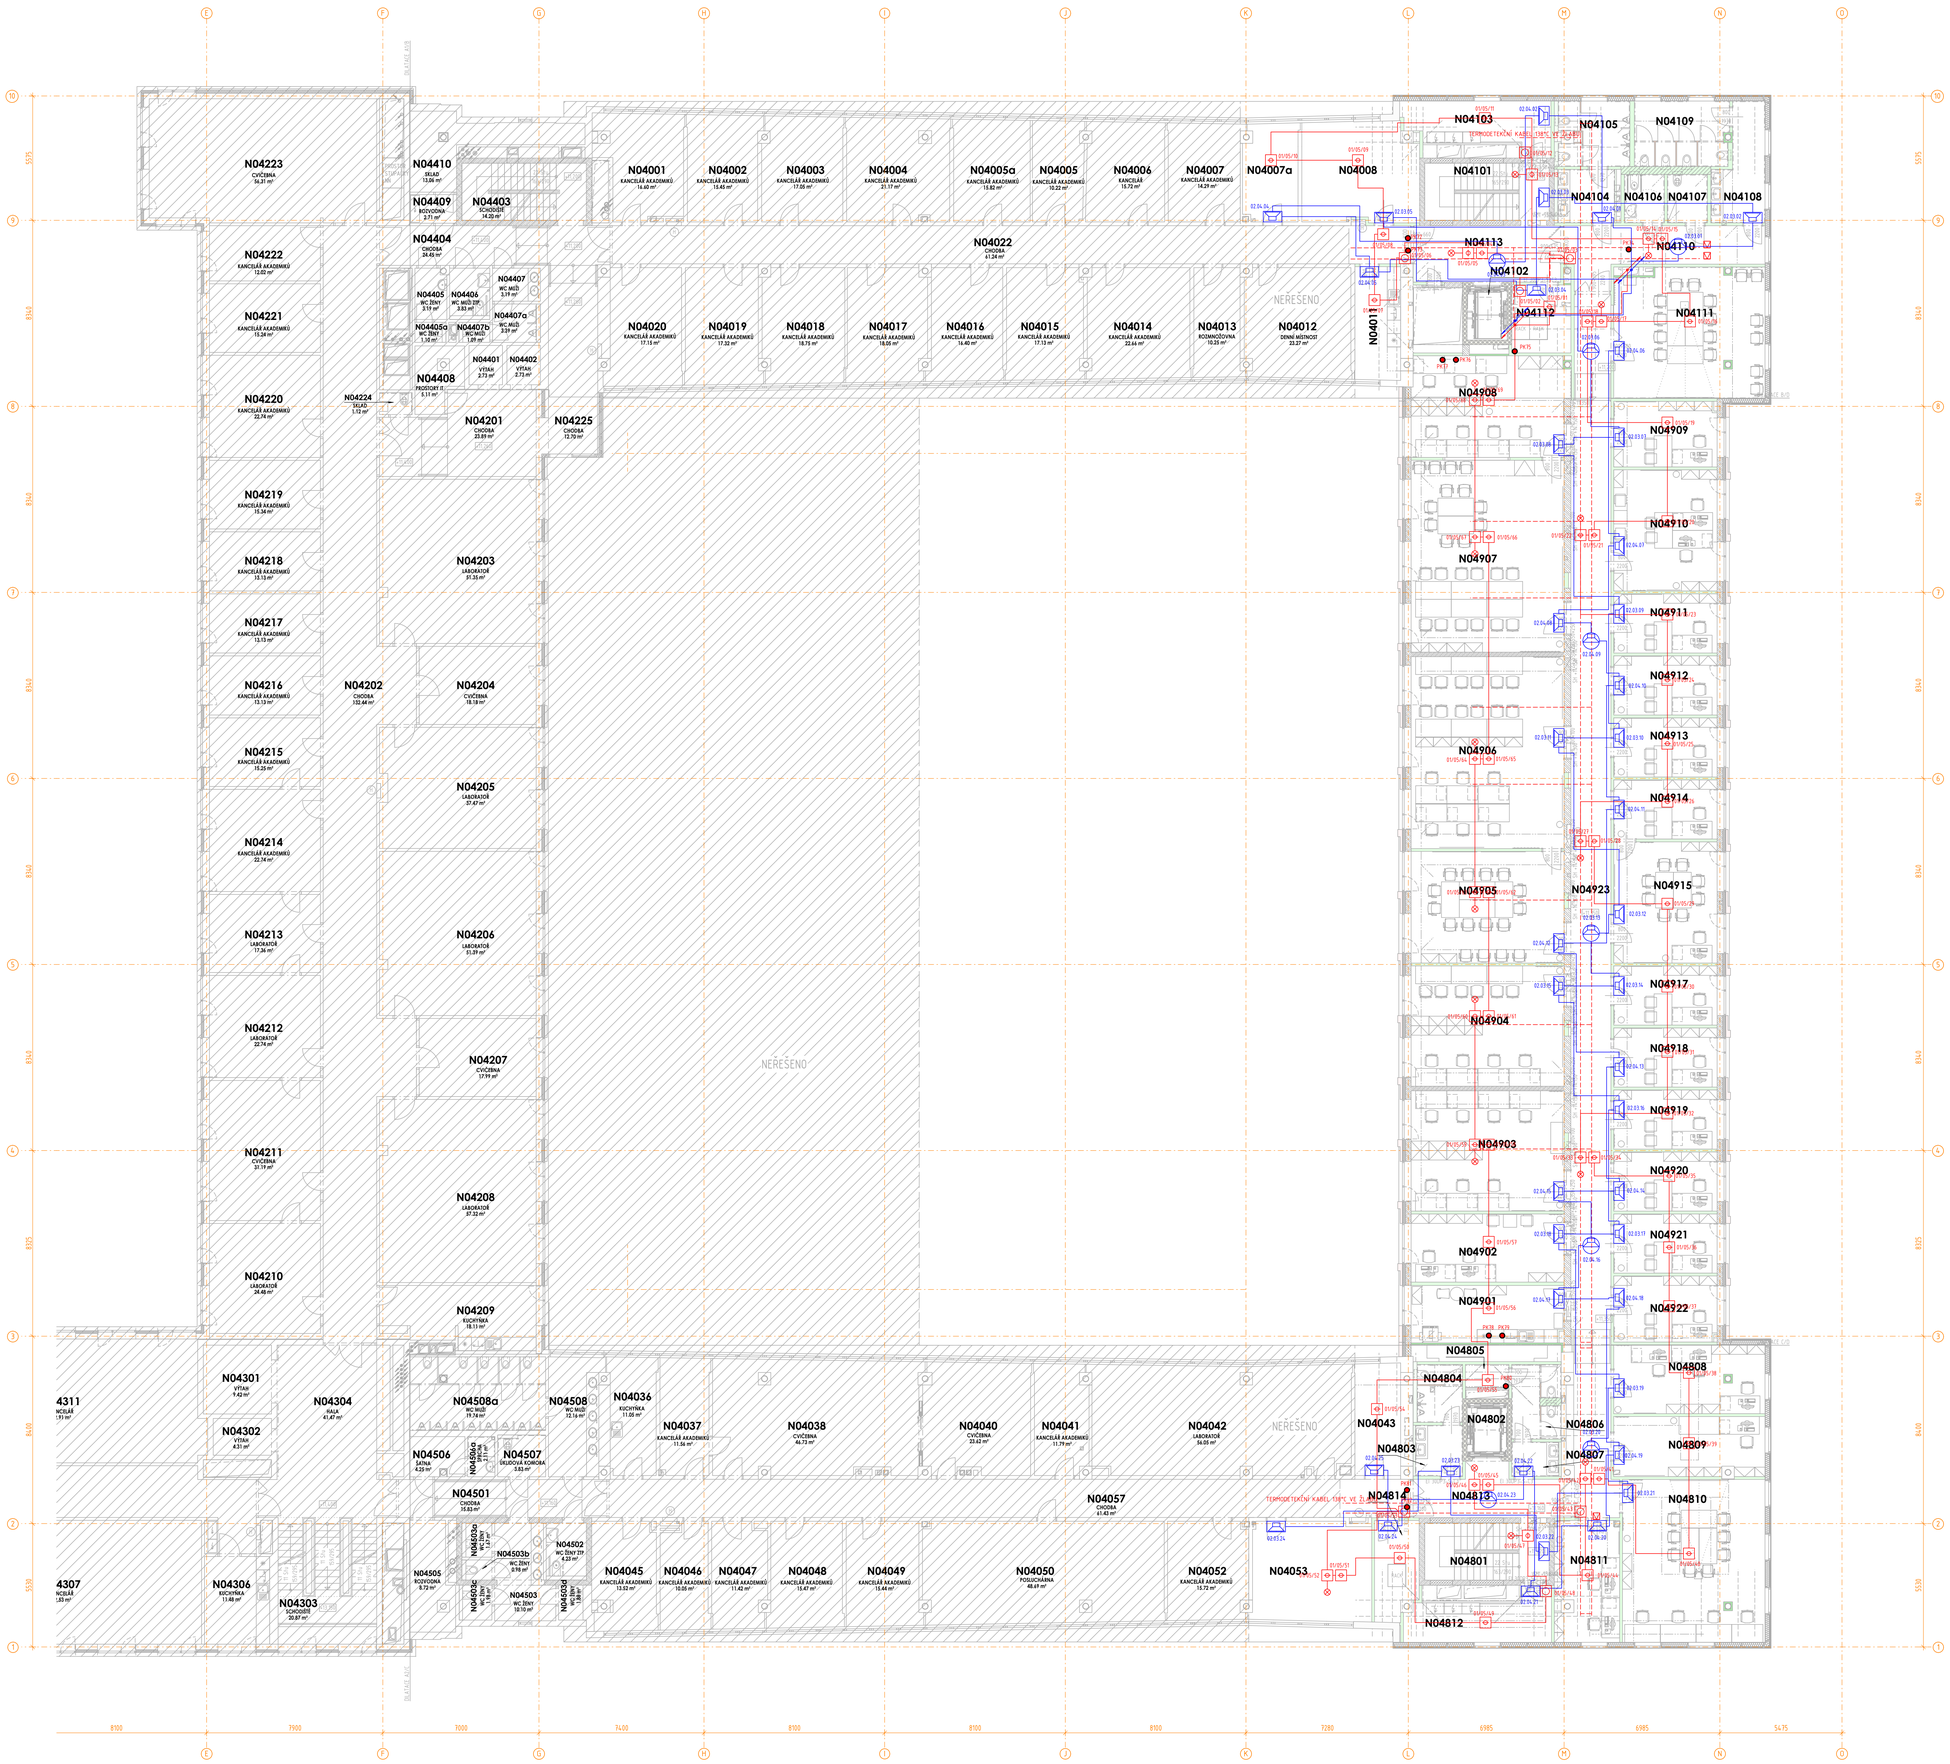

LEGENDA MÍSTNOSTÍ

BUDOVA B

ČÍSLO MÍSTNOSTI	ÚČEL MÍSTNOSTI	PLOCHA [m²]
N04007a	KANCELÁŘ AKADEMIKŮ	18,56
N04008	KANCELÁŘ AKADEMIKŮ	22,78
N04011	KUCHYŇKA	10,33
N04101	SCHODIŠTĚ	14,28
N04102	VÝTAH 1	4,32
N04103	PATROVÁ ROZVODNA SIL	13,12
N04104	WC MUŽI PŘEDSÍŇ	6,16
N04105	WC MUŽI	9,05
N04106	WC ZTP	3,92
N04107	ÚKLID	3,92
N04108	WC ŽENY PŘEDSÍŇ	10,30
N04109	WC ŽENY	12,35
N04110	CHODBA	17,60
N04111	ZASEDACÍ MÍSTNOST	38,84
N04112	PATROVÁ ROZVODNA SLB	8,10
N04113	CHODBA	16,57
PLOCHA MÍSTNOSTÍ CELKEM		202,20

BUDOVA C

ČÍSLO MÍSTNOSTI	ÚČEL MÍSTNOSTI	PLOCHA [m²]
N04A43	SKLAD	10,31
N04053	KANCELÁŘ AKADEMIKŮ	23,59
N04801	SCHODIŠTĚ	14,28
N04802	VÝTAH 2	4,32
N04803	WC MUŽI PŘEDSÍŇ	4,85
N04804	WC MUŽI	5,33
N04805	TECHNICKÁ MÍSTNOST	2,08
N04806	WC ŽENY	7,10
N04807	WC ŽENY PŘEDSÍŇ	3,28
N04808	KANCELÁŘ	20,96
N04809	KANCELÁŘ	18,03
N04810	LABORATOŘ MASH	46,52
N04811	KANCELÁŘ	15,42
N04812	PATROVÁ ROZVODNA SIL	12,66
N04813	CHODBA	13,81
N04814	PATROVÁ ROZVODNA SLB	8,30
PLOCHA MÍSTNOSTÍ CELKEM		210,63

BUDOVA D

ČÍSLO MÍSTNOSTI	ÚČEL MÍSTNOSTI	PLOCHA [m²]
N04901	KUCHYŇKA + KOPÍRKA	17,48
N04902	KANCELÁŘ Visit Lab	20,97
N04903	LABORATOŘ Visit Lab	37,83
N04904	LABORATOŘ Rafan AI	37,83
N04905	LABORATOŘ IT	34,29
N04906	LABORATOŘ Formela	59,03
N04907	LABORATOŘ NLP	59,03
N04908	LABORATOŘ NLP	31,56
N04909	KANCELÁŘ NLP	13,53
N04910	KANCELÁŘ NLP	25,19
N04911	KANCELÁŘ NLP	12,31
N04912	KANCELÁŘ Formela+IT	12,31
N04913	KANCELÁŘ Formela+IT	12,31
N04914	KANCELÁŘ Formela+IT	12,31
N04915	KANCELÁŘ Formela+IT	25,19
N04917	KANCELÁŘ Rafan AI	12,31
N04918	KANCELÁŘ	12,31
N04919	KANCELÁŘ	12,31
N04920	KANCELÁŘ	12,31
N04921	KANCELÁŘ Visit Lab	12,31
N04922	KANCELÁŘ	13,65
N04923	CHODBA	97,49
PLOCHA MÍSTNOSTÍ CELKEM		582,32

NEŘEŠENO BUDOVA B

LEGENDA PRVKŮ EPS

- EPS — ÚSTŘEDNA ELEKTRONICKÉ POŽÁRNÍ SIGNALIZACE
- TLAČÍTKOVÝ HLÁSIČ
- KOMBINOVANÝ OPTICKO KOUŘOVÝ-TEPLOTNÍ HLÁSIČ
- OPTICKO KOUŘOVÝ HLÁSIČ NAD PODHLEDEM S EXTERNÍ SIGNALIZACÍ
- VSTUPNÍ/VÝSTUPNÍ KONTAKT EPS
- DETEKČNÍ KABEL
- DETEKČNÍ KABEL
- KABEL JYTSIYY 2x2x0,8 NA STROPĚ
- KABEL JYTSIYY 2x2x0,8 V PODLAZE VYŠŠÍHO PATRA

LEGENDA PRVKŮ ERO

- ERO — ÚSTŘEDNA EVAKUAČNÍHO ROZHLASU
- REPRODUKTOR V PODHLEDU
- NÁSTĚNNÝ REPRODUKTOR

POZNÁMKA:
PŘED ZAHÁJENÍM STAVEBNÍCH PRACÍ NUTNO PŘEDEM ZKONTROLOVAT VŠECHNY MÍRY A OVĚŘIT S PROJEKTOVOU DOKUMENTACÍ.

±0,000 = 231,750 m n. m.

SOUŘADNICOVÝ SYSTÉM: JTSK
VÝŠKOVÝ SYSTÉM: B.p.v.

ZMĚNY			DATUM	PODPIS	
	-	ZAPRACOVÁNÍ POŽADAVKŮ INV	06/2024		Michal ULIČNÝ
	-	ZAPRACOVÁNÍ POŽADAVKŮ INV	07/2023		Adam SKÁCELÍK

INVESTOR:

Masarykova univerzita

Masarykova univerzita
Žerotínovo nám. 617/9, 601 77 Brno
tel.: +420 549 491 011
e-mail: info@muni.cz

PROJEKTANT:

ZODP. PROJEKTANT:	Ing. Matěj KUDLÍK	
VYPRACOVAL:	Vojtěch KAPERA	
	Adam SKÁCELÍK	
KONTROLOVAL:	Ing. Martin ULIČNÝ	

TECHNICO architects & engineers
TECHNICO Ostrava s.r.o.
Hradecká 1776/25
702 00 Ostrava
tel.: 553 770 890
info@technico.cz

ČÁST DOKUMENTACE:

D.1.4.8. ELEKTROTECHNICKÉ KOMUNIKACE

Výstavba a modernizace Fakulty informatiky a Ústavu výpočetní techniky Masarykovy univerzity

OBJEKT SO 7030 BUDOVA B, SO 7040 BUDOVA C, SO 7050 BUDOVA D, SO 7090 PARKOVIŠTĚ P1

K.ú. Ponava, parc.č. 228/1, 228/5

FORMÁT	18×A4	
DATUM	06/2021	
STUPEŇ	DPS	
ZAKÁZKOVÉ ČÍSLO	TO-517-DPS	
MĚŘÍTKO	1 : 100	ČÍSLO VÝKRESU: D.1.4.8.b.06_b.

PŮDORYS 4.NP - EPS/ERO