PŮDORYS 5.NP - EPS/ERO

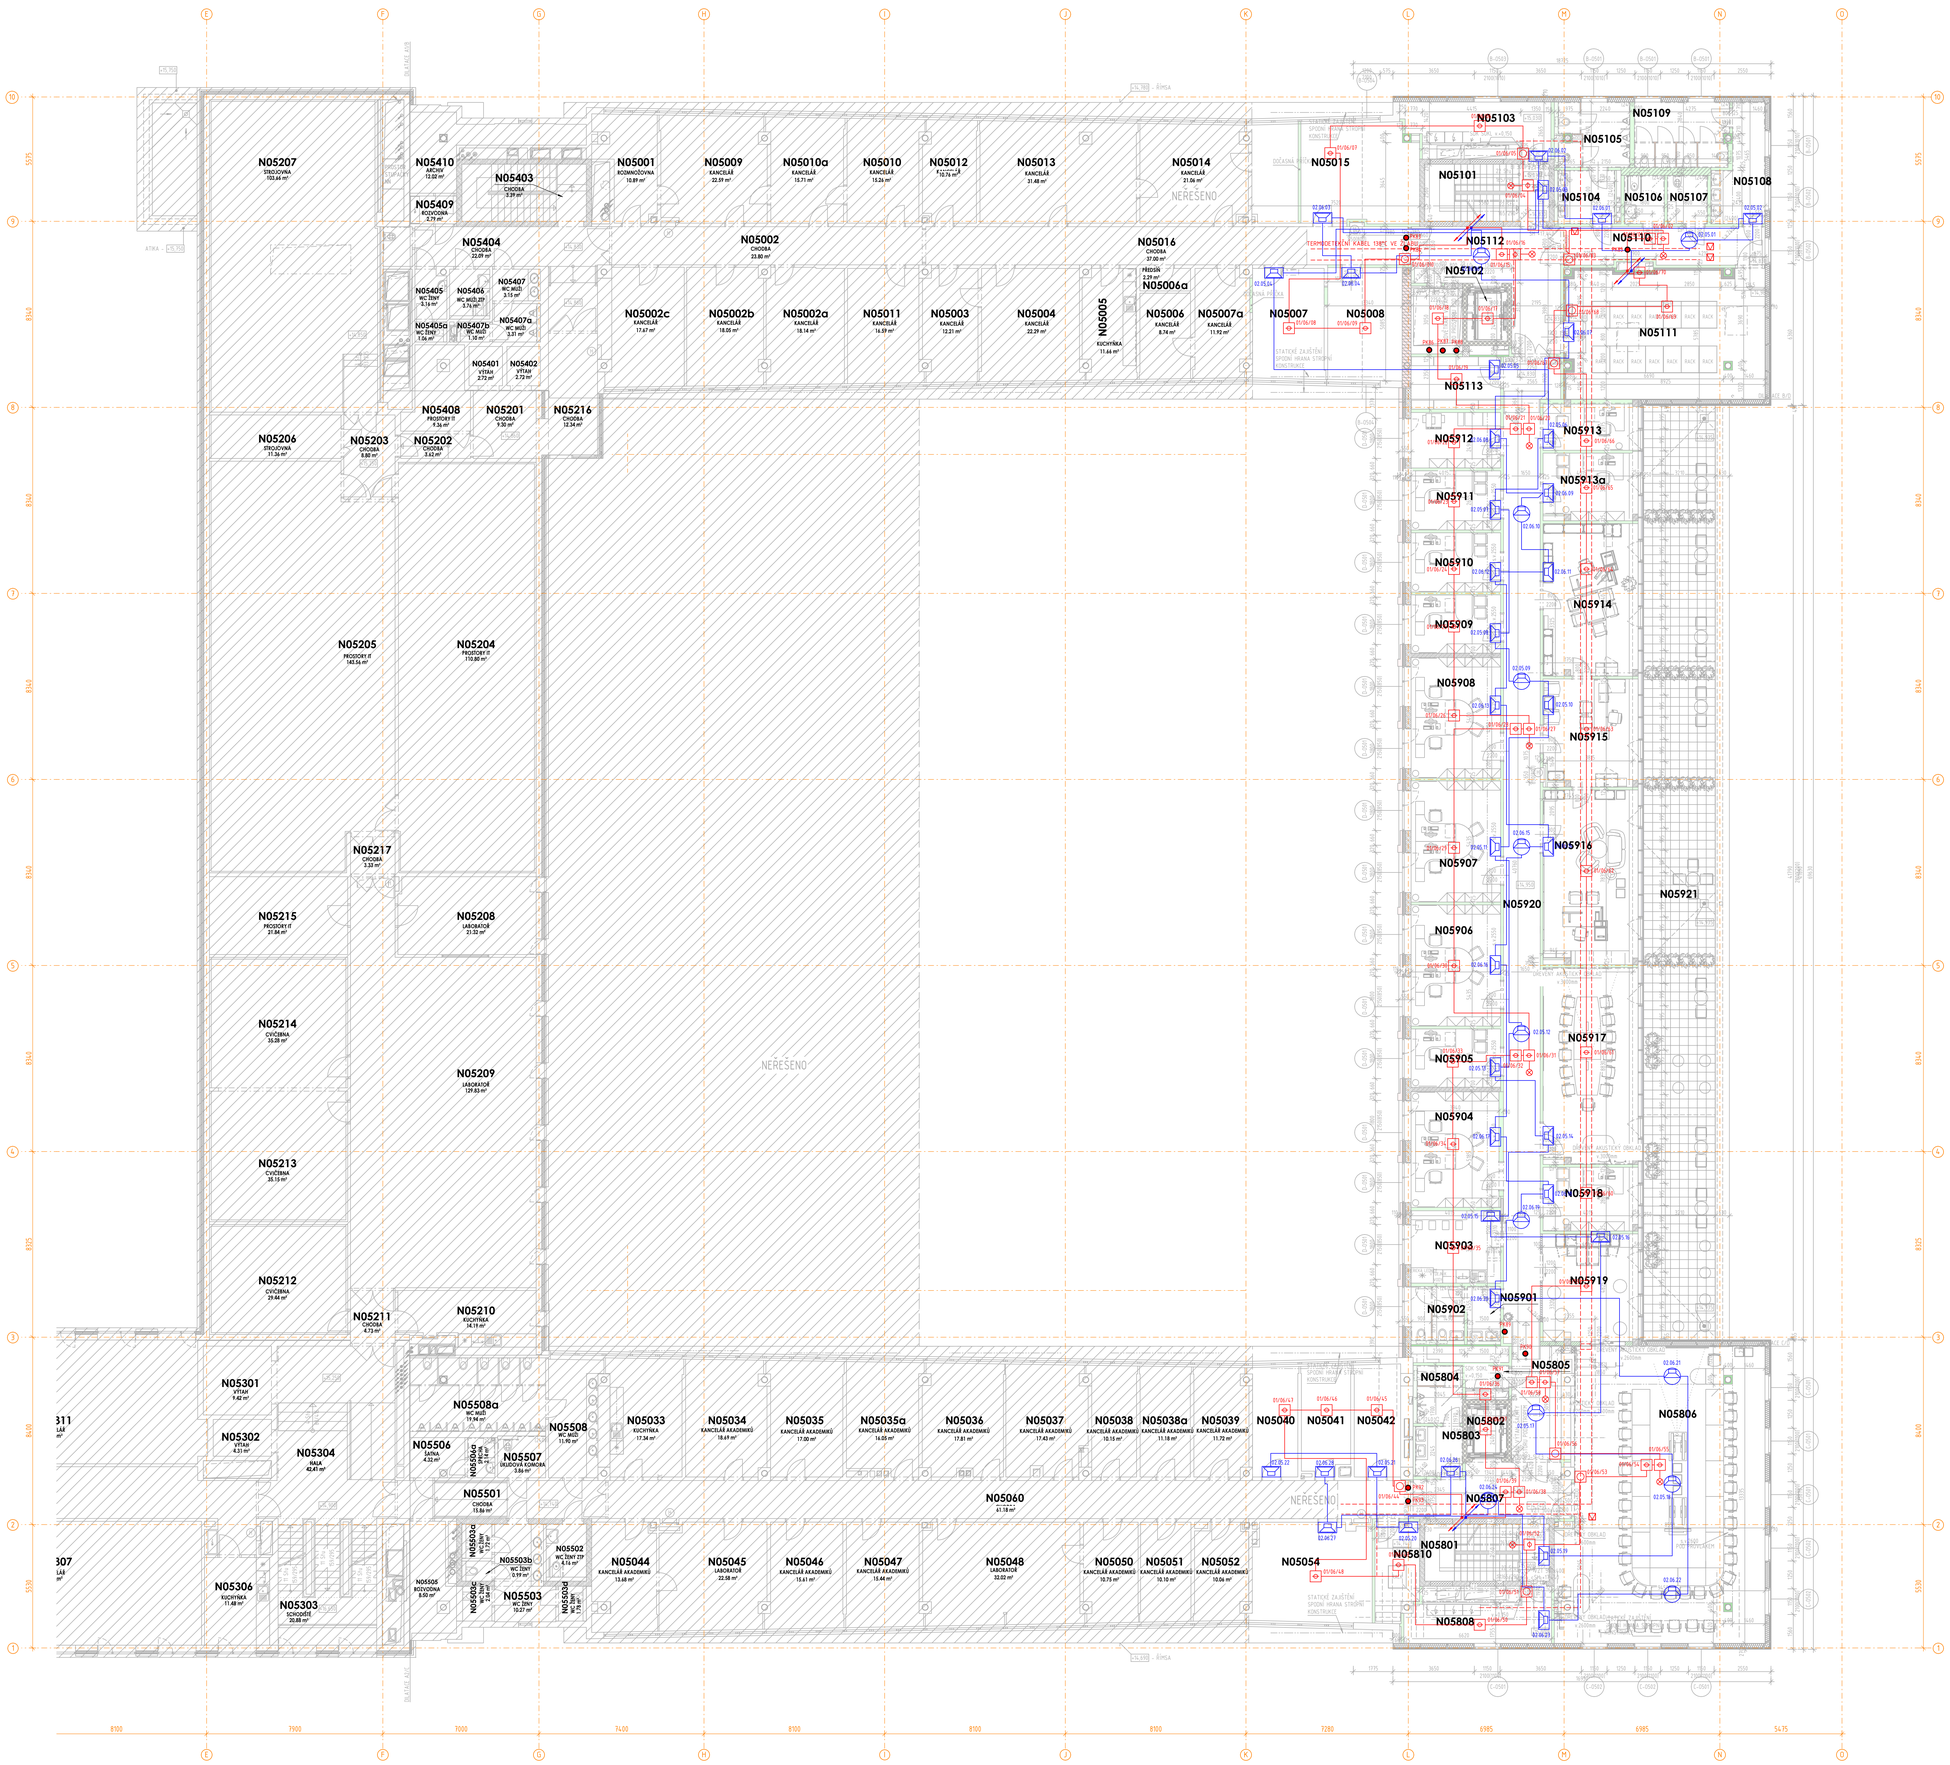

LEGENDA MÍSTNOSTÍ

BUDOVA B

ČÍSLO MÍSTNOSTI	ÚČEL MÍSTNOSTI	PLOCHA (m²)
N05007	KANCELÁŘ	15.98
N05008	KANCELÁŘ	16.85
N05015	KANCELÁŘ AKADEMIKŮ	32.89
N05101	SCHODIŠTĚ	14.28
N05102	VÝTAH 1	4.32
N05103	PATROVÁ ROZVODNA SIL	12.14
N05104	WC MUŽI PŘEDSÍŇ	6.16
N05105	WC MUŽI	9.20
N05106	WC ZTP	3.92
N05107	ÚKLID	3.92
N05108	WC ŽENY PŘEDSÍŇ	10.30
N05109	WC ŽENY	12.35
N05110	CHODBA	15.67
N05111	SERVEROVNA	58.79
N05112	CHODBA	23.81
N05113	SKLAD	9.64
PLOCHA MÍSTNOSTÍ CELKEM		242.22

BUDOVA C

ČÍSLO MÍSTNOSTI	ÚČEL MÍSTNOSTI	PLOCHA (m²)
N05640	KANCELÁŘ AKADEMIKŮ	18.10
N05641	KANCELÁŘ AKADEMIKŮ	10.50
N05642	SKLAD	10.51
N05054	LABORATOŘ	23.40
N05801	SCHODIŠTĚ	14.28
N05802	VÝTAH 2	4.32
N05803	WC MUŽI PŘEDSÍŇ	4.79
N05804	WC MUŽI	5.32
N05805	TECHNICKÁ MÍSTNOST	2.08
N05806	ZASEDACÍ MÍSTNOST	117.75
N05807	CHODBA	15.78
N05808	PATROVÁ ROZVODNA SIL	12.66
N05810	PATROVÁ ROZVODNA SLB	8.32
PLOCHA MÍSTNOSTÍ CELKEM		239.81

BUDOVA D

ČÍSLO MÍSTNOSTI	ÚČEL MÍSTNOSTI	PLOCHA (m²)
N05901	WC ŽENY PŘEDSÍŇ	3.68
N05902	WC ŽENY	5.81
N05903	KUCHYŇKA	13.03
N05904	KANCELÁŘ	20.43
N05905	KANCELÁŘ	10.51
N05906	KANCELÁŘ	21.82
N05907	KANCELÁŘ	21.82
N05908	KANCELÁŘ	21.67
N05909	KANCELÁŘ	10.51
N05910	KANCELÁŘ	10.66
N05911	KANCELÁŘ	10.66
N05912	KOPÍRKA	9.99
N05913	KANCELÁŘ	8.29
N05913a	KANCELÁŘ	11.81
N05914	KANCELÁŘ TAJEMNICE	27.37
N05915	SEKRETARIÁT	18.95
N05916	KANCELÁŘ DĚKANA	31.08
N05917	MALÁ ZASEDACÍ MÍSTNOST	35.08
N05918	KANCELÁŘ	11.39
N05919	LOBBY	19.43
N05920	CHODBA	86.19
N05921	TERASA	134.59

LEGENDA PRVKŮ EPS

EPS	ÚSTŘEDNA ELEKTRONICKÉ POŽÁRNÍ SIGNALIZACE
	TLAČÍTKOVÝ HLÁSIČ
	KOMBINOVANÝ OPTICKO KOUŘOVÝ-TEPLOTNÍ HLÁSIČ
	OPTICKO KOUŘOVÝ HLÁSIČ NAD PODHLEDEM S EXTERNÍ SIGNALIZACÍ
	VSTUPNÍ/VÝSTUPNÍ KONTAKT EPS
	DETEKČNÍ KABEL
	DETEKČNÍ KABEL
	KABEL JYSTSY 2x2x0.8 NA STROPĚ
	KABEL JYSTSY 2x2x0.8 V PODLAZE VYŠŠÍHO PATRA

LEGENDA PRVKŮ ERO

ERO	ÚSTŘEDNA EVAKUAČNÍHO ROZHLASU
	REPRODUKTOR V PODHLEDU
	NÁSTĚNNÝ REPRODUKTOR

POZNÁMKA:
PŘED ZAHÁJENÍM STAVEBNÍCH PRACÍ NUTNO PŘEDEM ZKONTROLOVAT VŠECHNY MÍRY A OVĚŘIT S PROJEKTOVOU DOKUMENTACÍ.

±0,000 = 231,750 m n. m.

SOUŘADNICOVÝ SYSTÉM: JTSK
VÝŠKOVÝ SYSTÉM: B.p.v.

ZMĚNY			DATUM	POZNÁMKA
	+			
	1	ZAPRACOVÁNÍ POŽADAVKŮ INV	06/2024	Michal ULIČNÝ
	2	ZAPRACOVÁNÍ POŽADAVKŮ INV	07/2023	Adam SKÁCELÍK

INVESTOR:
Masarykova univerzita
Masarykova univerzita
Žerotínovo nám. 617/0, 601 77 Brno
tel.: +420 549 491 011
e-mail: info@muni.cz
MUNI

PROJEKTANT:

ZODP. PROJEKTANT:	Ing. Matěj KUDLÍK	
VYPRACOVAL:	Vojtěch KAPERA	
	Adam SKÁCELÍK	
KONTROLOVAL:	Ing. Martin ULIČNÝ	

TECHNICO architects & engineers
TECHNICO Ostrava s.r.o.
Kopečná 1000/1, 702 00
Ostrava-Moravská Ostrava
tel: 553 760 970
info@technico.cz

ČÁST DOKUMENTACE:
D.1.4.8. ELEKTROTECHNICKÉ KOMUNIKACE

Výstavba a modernizace Fakulty informatiky a Ústavu výpočetní techniky Masarykovy univerzity

FORMÁT	18×A4	
DATUM	06/2021	
STUPEŇ	DPS	
ZAKÁZKOVÉ ČÍSLO	TO-517-DPS	
MĚŘÍTKO	1 : 100	ČÍSLO VÝKRESU D.1.4.8.b.07_b.

OBJEKT SO 7030 BUDOVA B, SO 7040 BUDOVA C, SO 7050 BUDOVA D, SO 7060 PARKOVIŠTĚ P1

K.ú. Ponava, parc.č. 228/1, 228/5

PŮDORYS 5.NP - EPS/ERO