BLOKOVÉ SCHÉMA EPS

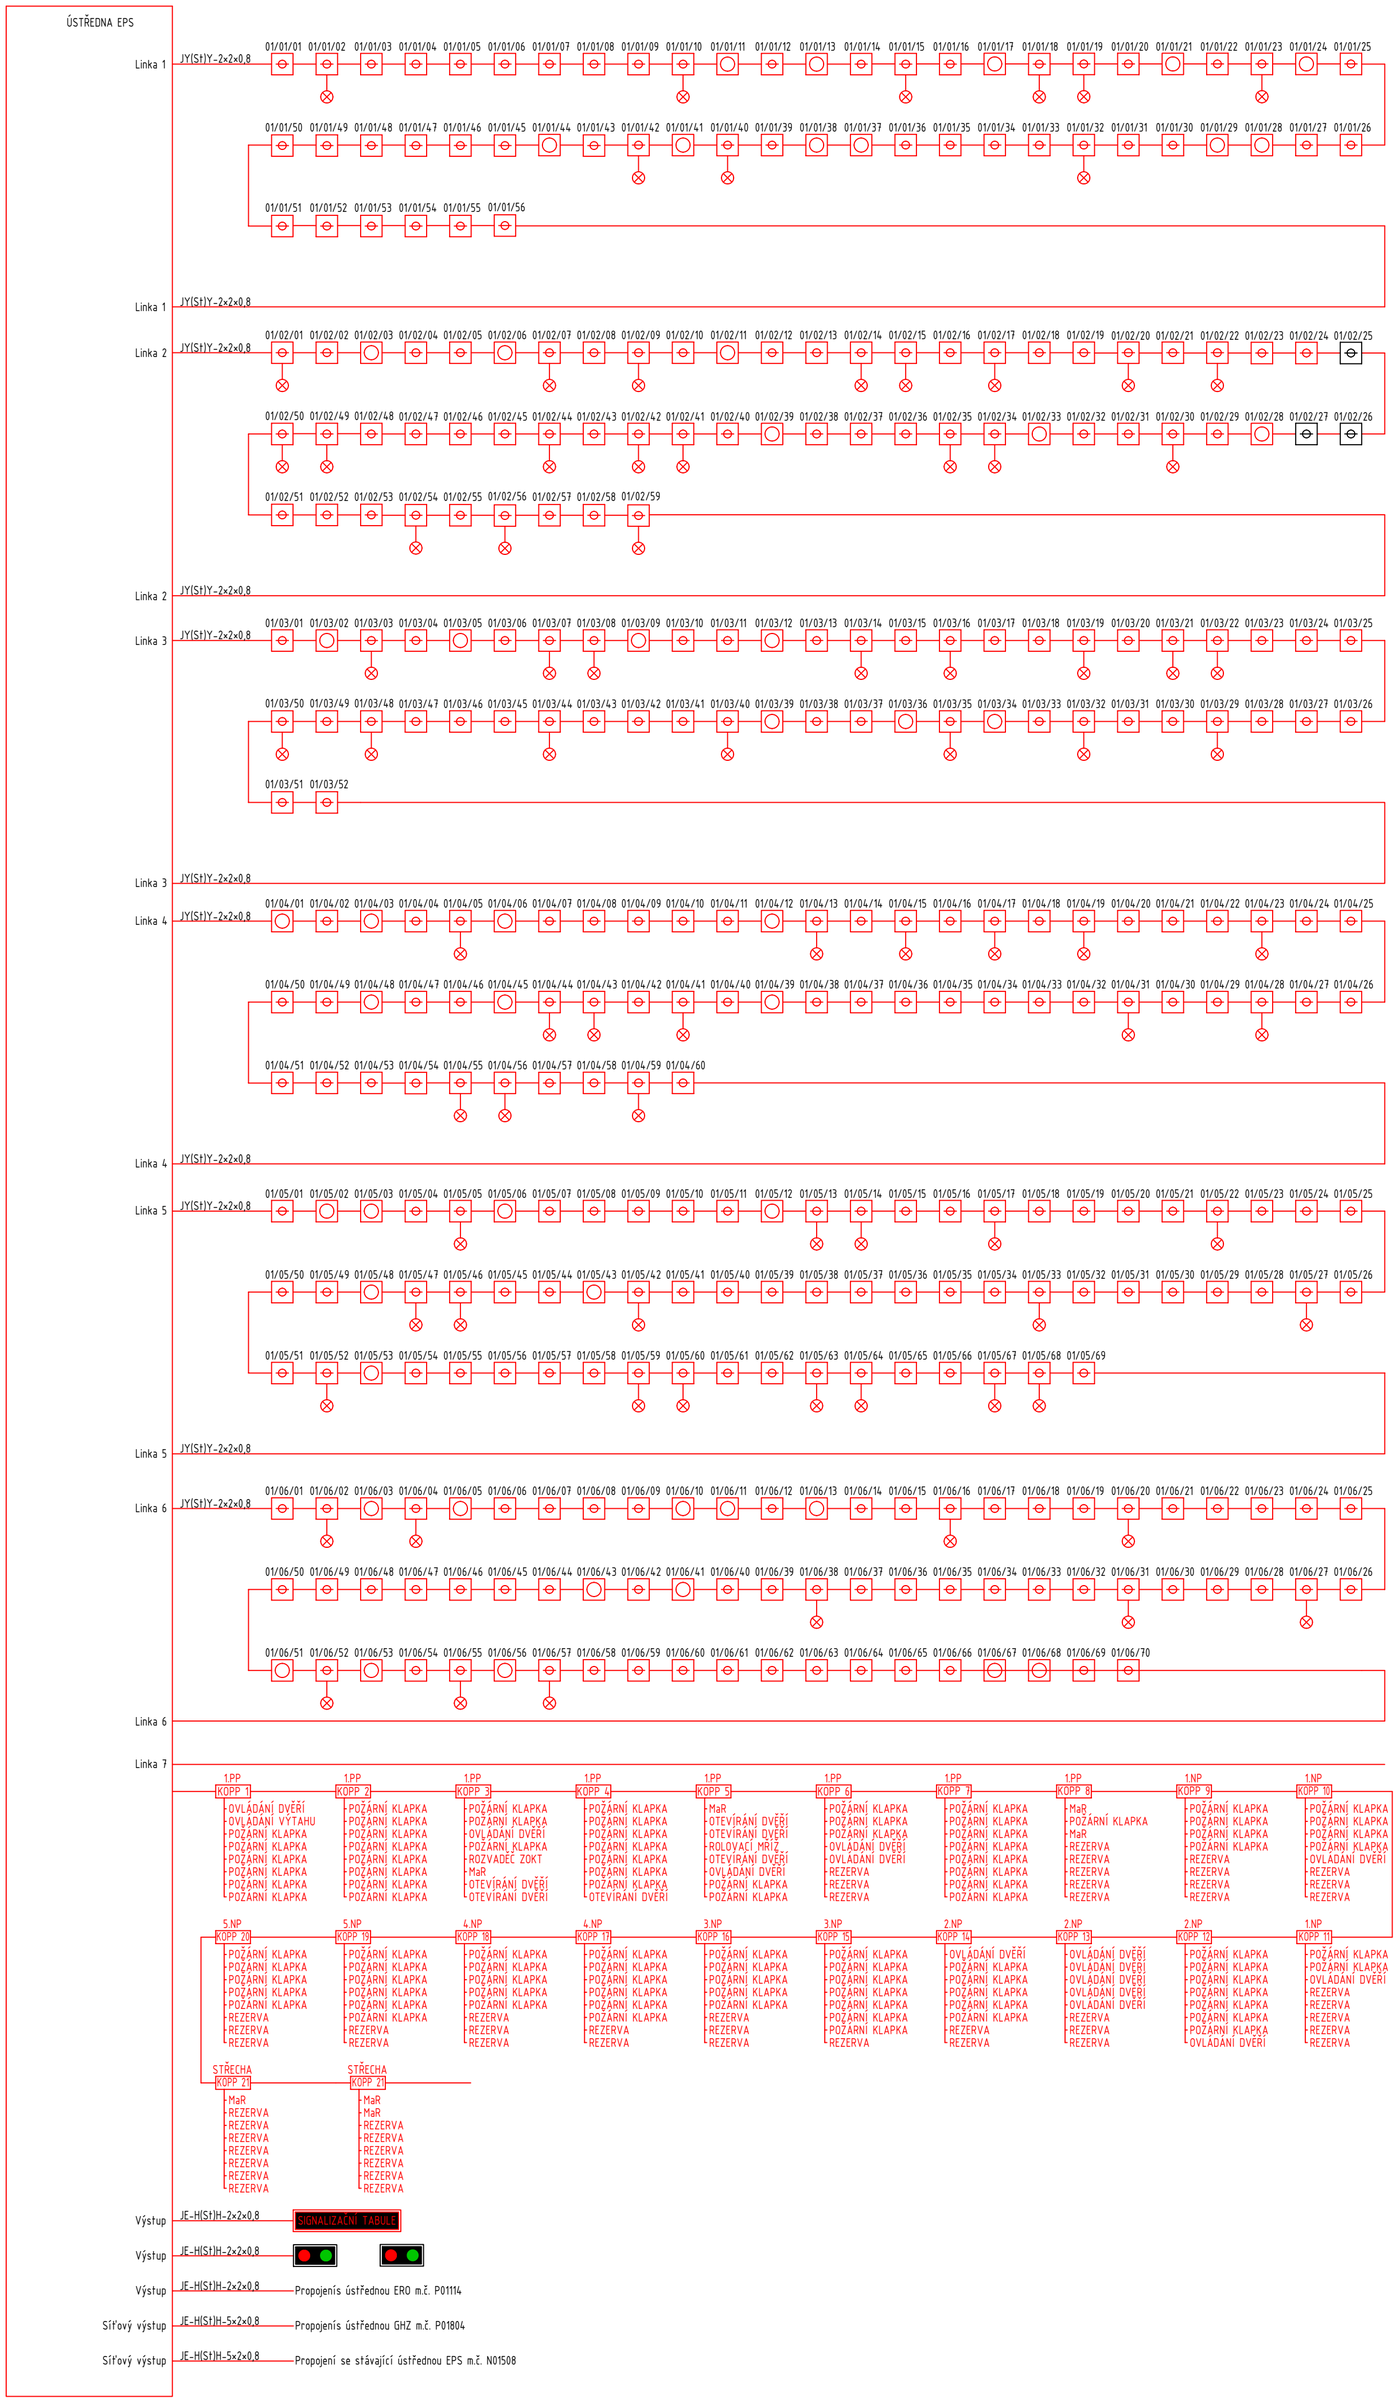

LEGENDA PRVKŮ EPS

- EPS — ÚSTŘEDNA ELEKTRONICKÉ POŽÁRNÍ SIGNALIZACE
- TLAČÍTKOVÝ HLÁSIČ
- KOMBINOVANÝ OPTICKO KOUŘOVÝ-TEPLOTNÍ HLÁSIČ
- OPTICKO KOUŘOVÝ HLÁSIČ NAD PODHLEDEM S EXTERNÍ SIGNALIZACÍ

POZNÁMKA:
PŘED ZAHÁJENÍM STAVEBNÍCH PRACÍ NUTNO PŘEDEM ZKONTROLOVAT VŠECHNY MÍRY A OVĚŘIT S PROJEKTOVOU DOKUMENTACÍ.

SOUŘADNICOVÝ SYSTÉM: JTSK
VÝŠKOVÝ SYSTÉM: B.p.v.

±0,000 = 231,750 m n. m.

ZMĚNY			DATUM	PODPIS
	c			
	b	ZAPRACOVÁNÍ POŽADAVKŮ INV	06/2024	Michal ULIČNÝ
	a	ZAPRACOVÁNÍ POŽADAVKŮ INV	07/2023	Adam SKÁCELÍK

INVESTOR:

Masarykova univerzita

Masarykova univerzita
Žerotínovo nám. 617/9, 601 77 Brno
tel.: +420 549 491 011
e-mail: info@muni.cz
MUNI

PROJEKTANT:

ZODP. PROJEKTANT:	Ing. Matěj KUDLÍK	
VYPRACOVAL:	Vojtěch KAPERA	
	Adam SKÁCELÍK	
KONTROLOVAL:	Ing. Martin ULIČNÝ	

TECHNICO architects & engineers
TECHNICO Opava s.r.o.
Hradecká 1576/51
746 01 Opava
tel: 553 760 970
info@technico.cz

ČÁST DOKUMENTACE:

D.1.4.8. ELEKTRONICKÉ KOMUNIKACE

Výstavba a modernizace Fakulty informatiky a Ústavu výpočetní techniky Masarykovy univerzity	FORMÁT	6×A4
	DATUM	06/2021
	STUPEŇ	DPS
OBJEKT SO 7030 BUDOVA B, SO 7040 BUDOVA C, SO 7050 BUDOVA D, SO 7060 PARKOVIŠTĚ P1	ZAKÁZKOVÉ ČÍSLO	TO-517-DPS
K.ú. Ponava, parc.č. 228/1, 228/5	MĚŘÍTKO:	ČÍSLO VÝKRESU:
BLOKOVÉ SCHÉMA EPS	1 : 100	D.1.4.8.b.17_b.