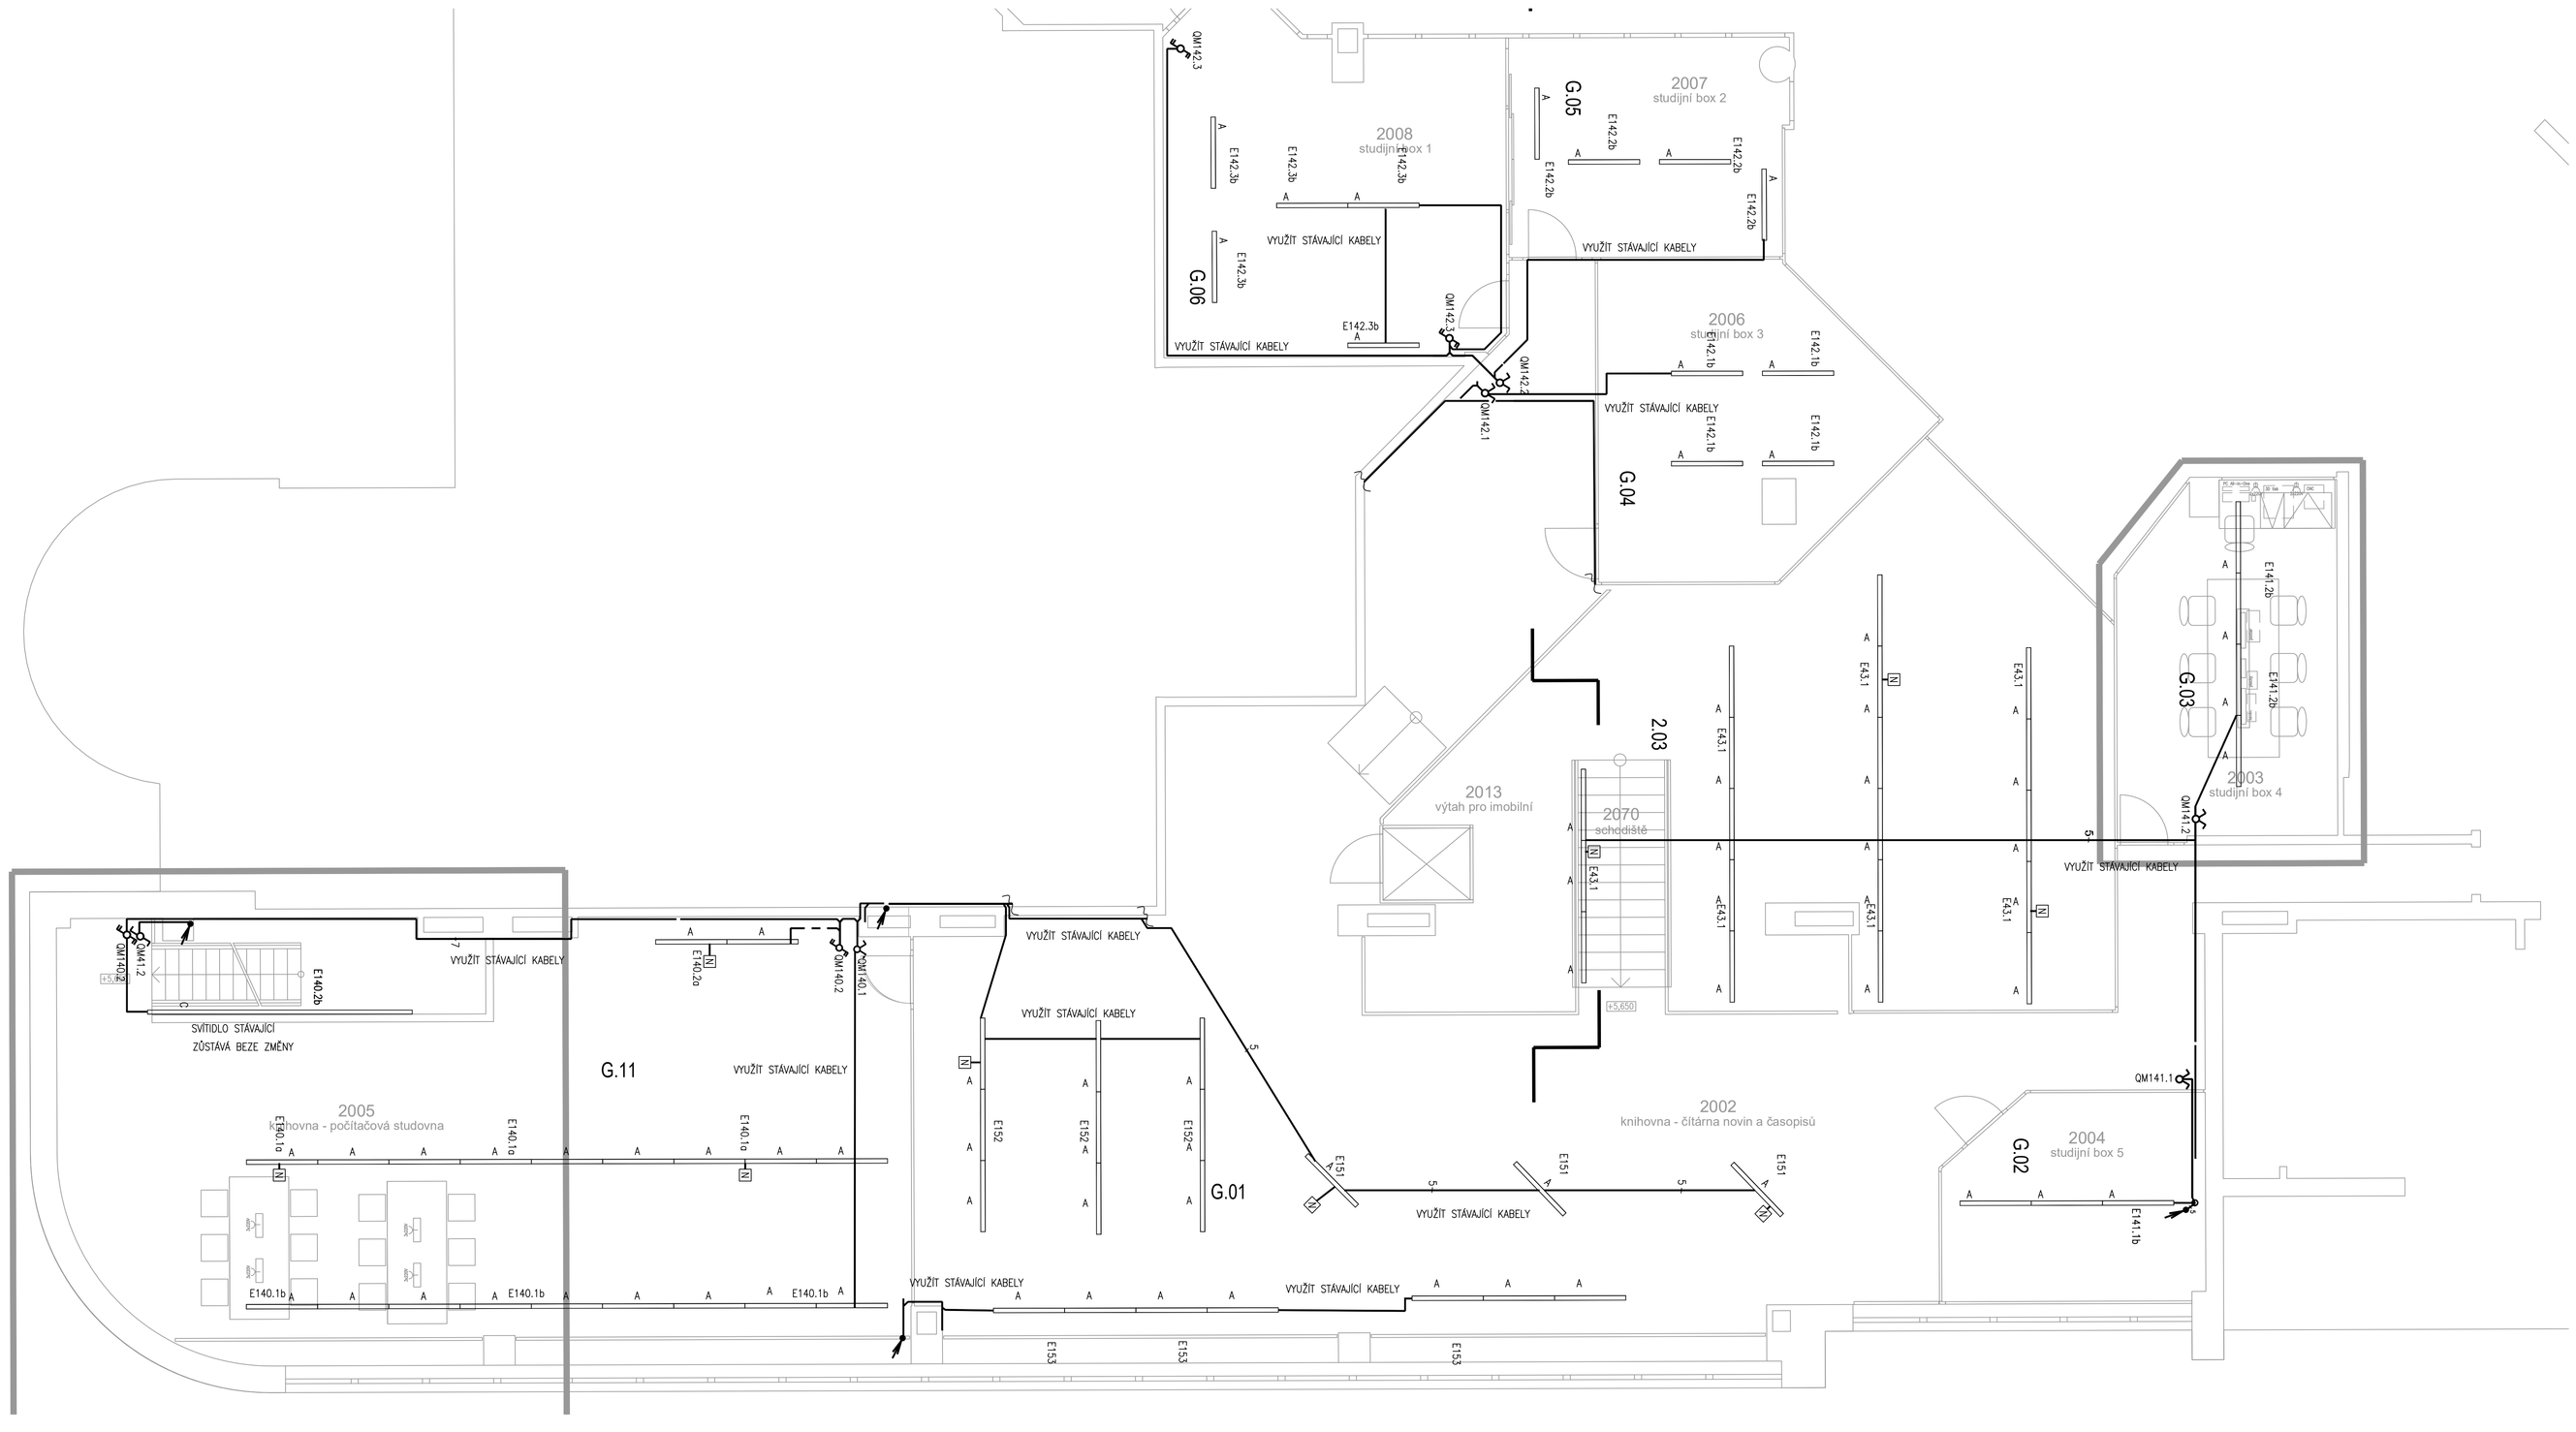

2.NP(GALERIE) LEGENDA MÍSTNOSTÍ

ČÍSLO MÍST.	ÚČEL MÍSTNOSTI	PLOCHA m²	PODLAHY KÓD	PO
2002	KNIHOVNA–ČÍTÁR. NOV. A ČAS.	152,73		

LEGENDA :

- A — SVÍTIDLO PŘISAZENÉ LED 40W, URG 19, 3400lm, 1000mA, 1200mmx75mmx75mm, IP20
- N — STÁVAJÍCÍ NOUZOVÉ SVÍTIDLO LED 3W
- ROZVÁDĚČ

Revize	Datum	Jméno	Podpis	Popis revize

Generální projektant: P A K — PROJEKČNÍ AGENTURA KOMPLEXNÍCH ŘEŠENÍ staveb, a.s. — ING. ARCH. T. STEINHAUSEROVÁ, HRNČÍŘSKÁ 42/13, 602 00 BRNO — INFO@ARCHPAK.CZ, WWW.ARCH.CZ, T: +420 776 088 893, +420 776 088 892

Hl. inženýr projektu	Ing.Hana Svobodová	Projektant profese
Zodp. projektant	Bc. Petr Maria	
Vypracoval	Romana Chládková	
Investor	MU Žerotínovo nám. 617/9, 601 77 Brno	

Stavba: Osvětlení knihovny	Stupeň	DPS
	Datum	07/2023
	Formát	8x A4
	Zak. č.	34xx
Část: D.1.4.3 Zařízení silnoproudé elektrotechniky a bleskosvody	Měřítko	1:50
Název výkresu: Půdorys 2.np galerie - osvětlení	Č. výkresu	103
	Revize	00