

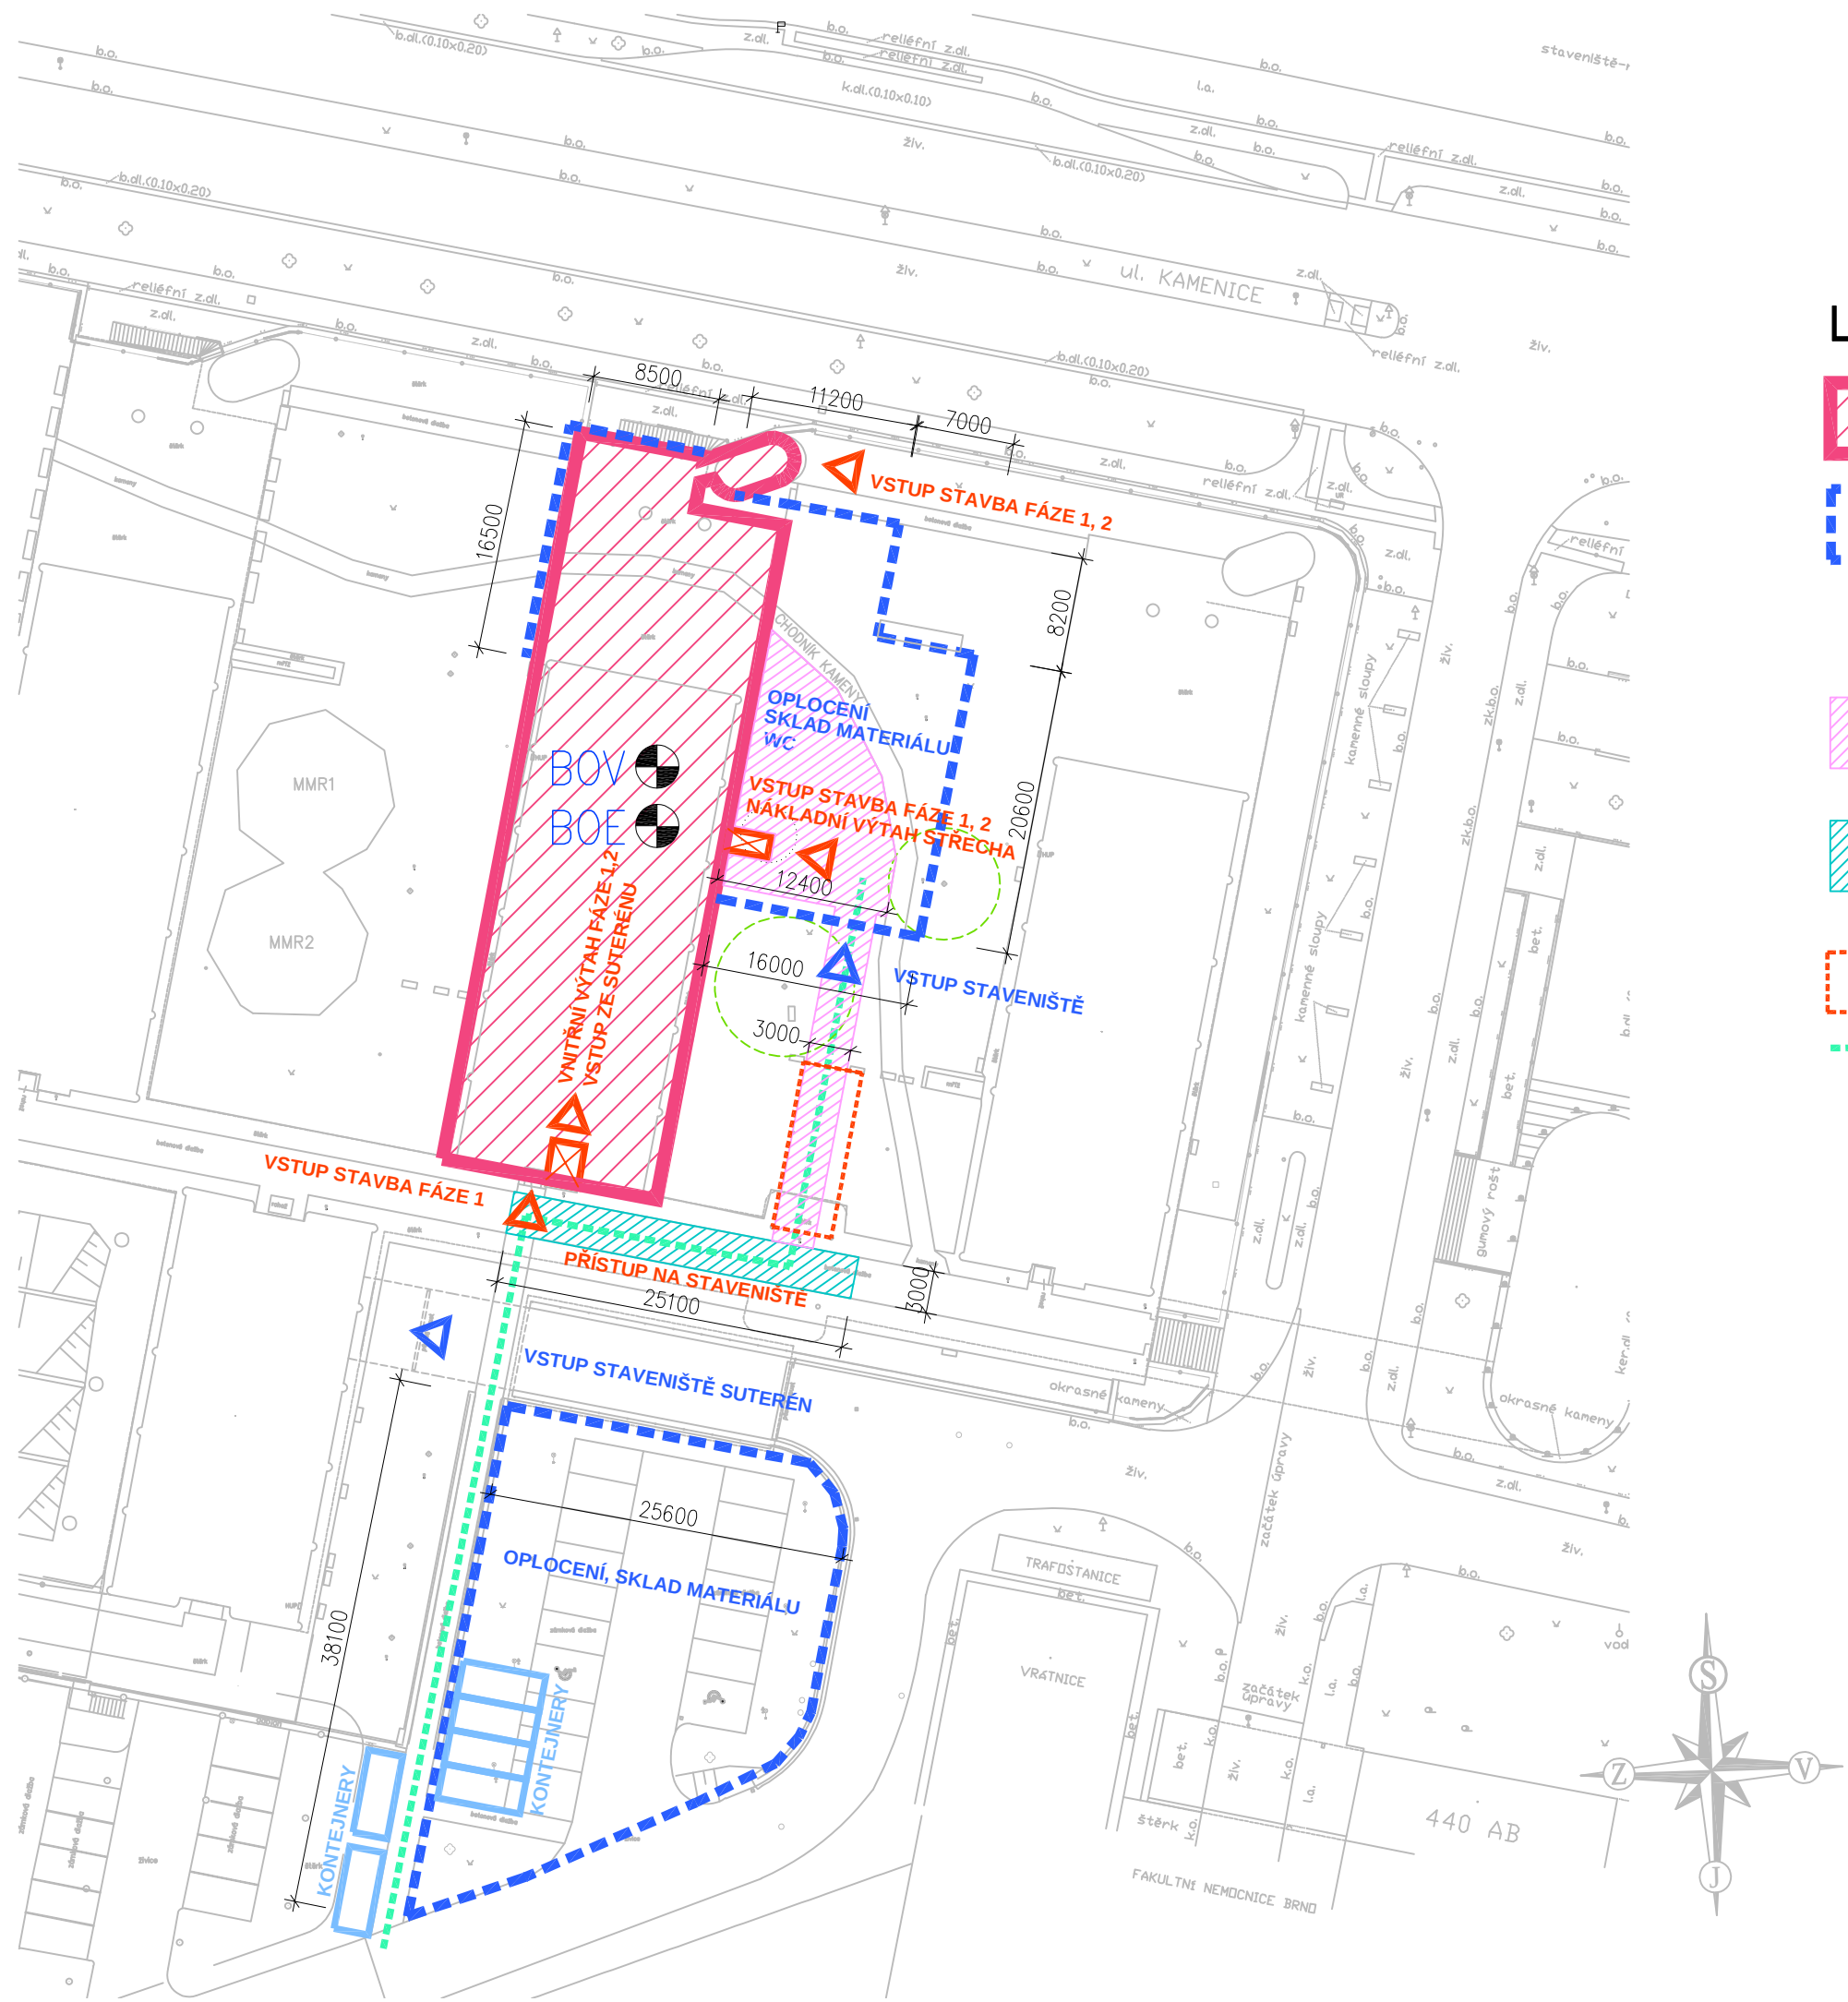


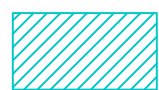

LEGENDA:

-  PAVILON C03
-  OPLOCENÍ STAVENIŠTĚ
CELKEM cca 202,0 M
-  STAVEBNÍ KONTEJNERY – 6ks
-  ODSTRANĚNÍ ORNICE,
ZÁSYP ŠTĚRKEM 32/64 V TL.150 MM,
A ŠTĚRKEM 0/16 V TL.50 MM
CELKEM cca 228,0 M2
-  ODSTRANĚNÍ BETONOVÉ DLAŽBY,
ZÁSYP ŠTĚRKEM 32/64 V TL.150 MM,
A ŠTĚRKEM 0/16 V TL.50 MM
CELKEM cca 76,0 M2
-  ODSTRANĚNÍ A PŘESUN POROROŠTŮ
NA TERÉNU
CELKEM cca 52,0 M2
-  TRASA HLAVNÍHO PŘÍSTUPU NA STAVENIŠTĚ
-  VSTUP DO OBJEKTU
-  PŘÍSTUP NA STAVENIŠTĚ
-  BOD ODBĚRU VODY – UVNITŘ OBJEKTU C03
-  BOD ODBĚRU ELEKTŘINY – UVNITŘ OBJEKTU C03

ÚPRAVY PAVILONU C03 V UNIVERZITNÍM KAMPUSU BOHUNICE

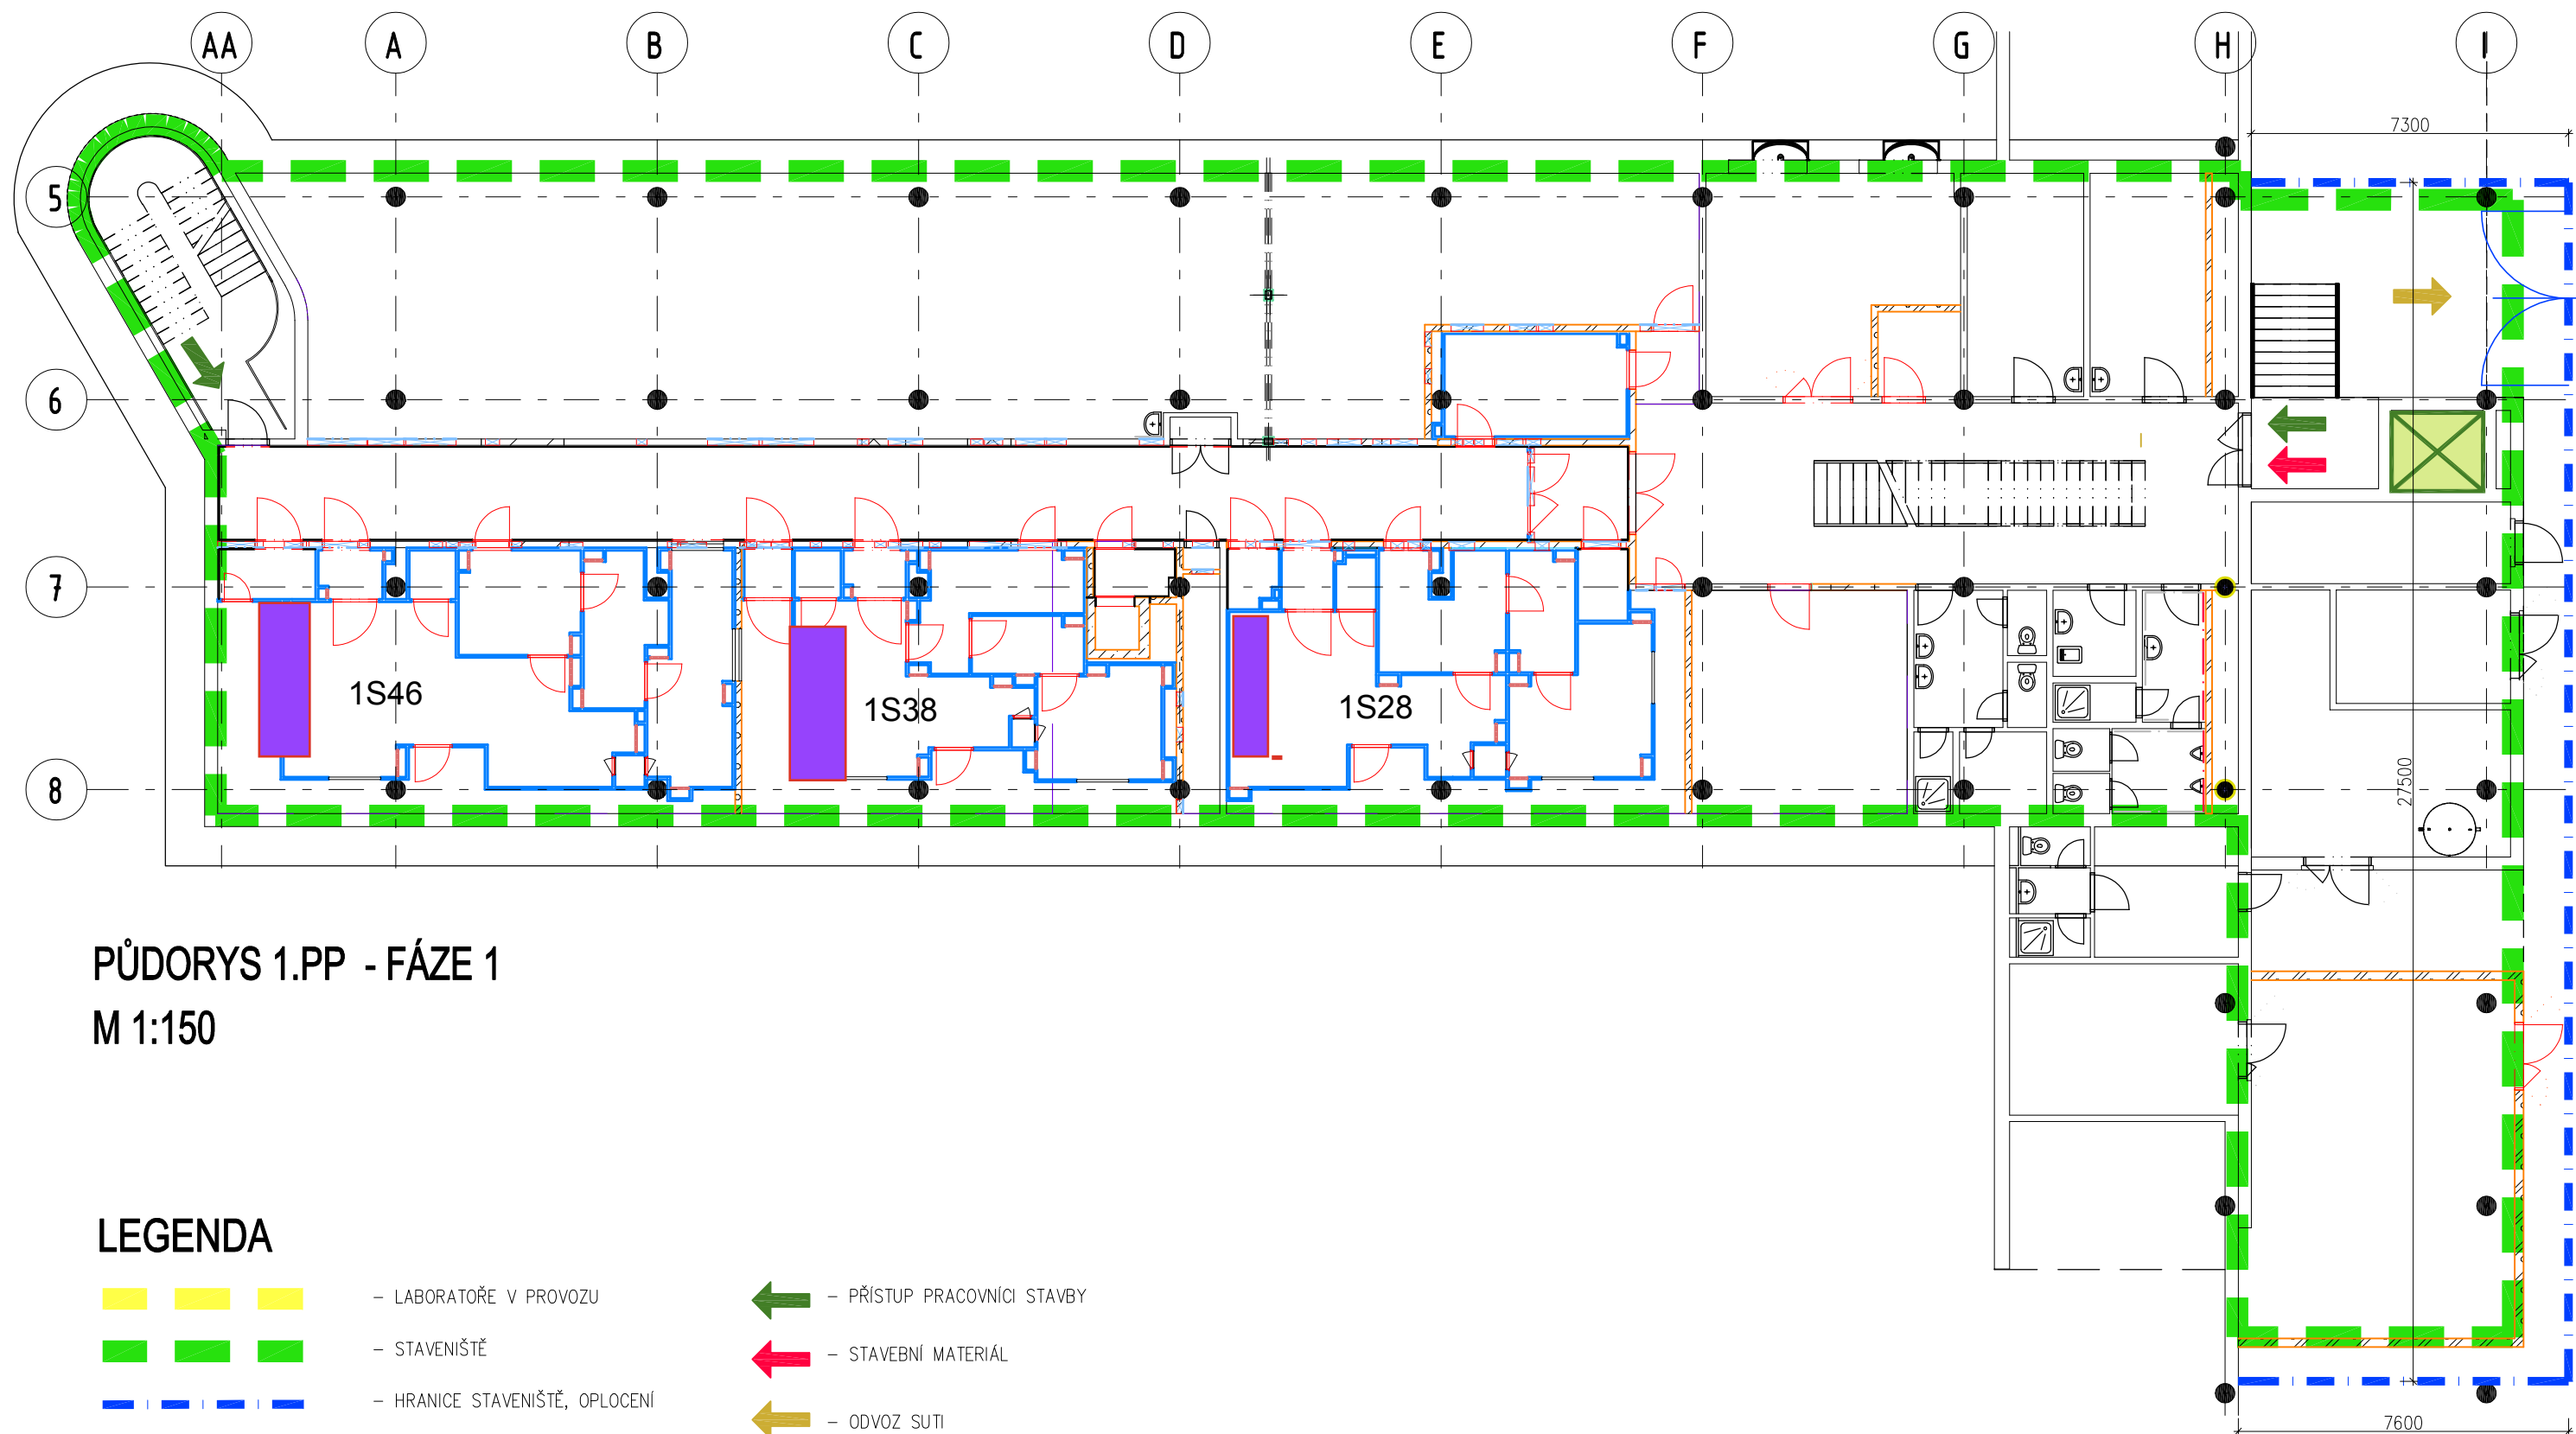

PŮDORYS 1.PP - FÁZE 1
M 1:150

LEGENDA



– LABORATOŘE V PROVOZU



– STAVENIŠTĚ



– HRANICE STAVENIŠTĚ, OPLOCENÍ



– VNITŘNÍ STÁVAJÍCÍ VÝTAH
NOSNOST 800 KG



– VENKOVNÍ STAVEBNÍ VÝTAH
NOSNOST 2150 KG



– PŘÍSTUP PRACOVNÍCI STAVBY



– STAVEBNÍ MATERIÁL




– ODVOZ SUTI

ÚPRAVY PAVILONU C03 V UNIVERZITNÍM
KAMPUSU BOHUNICE

PŮDORYS 1.PP - FÁZE 1

1:150

02

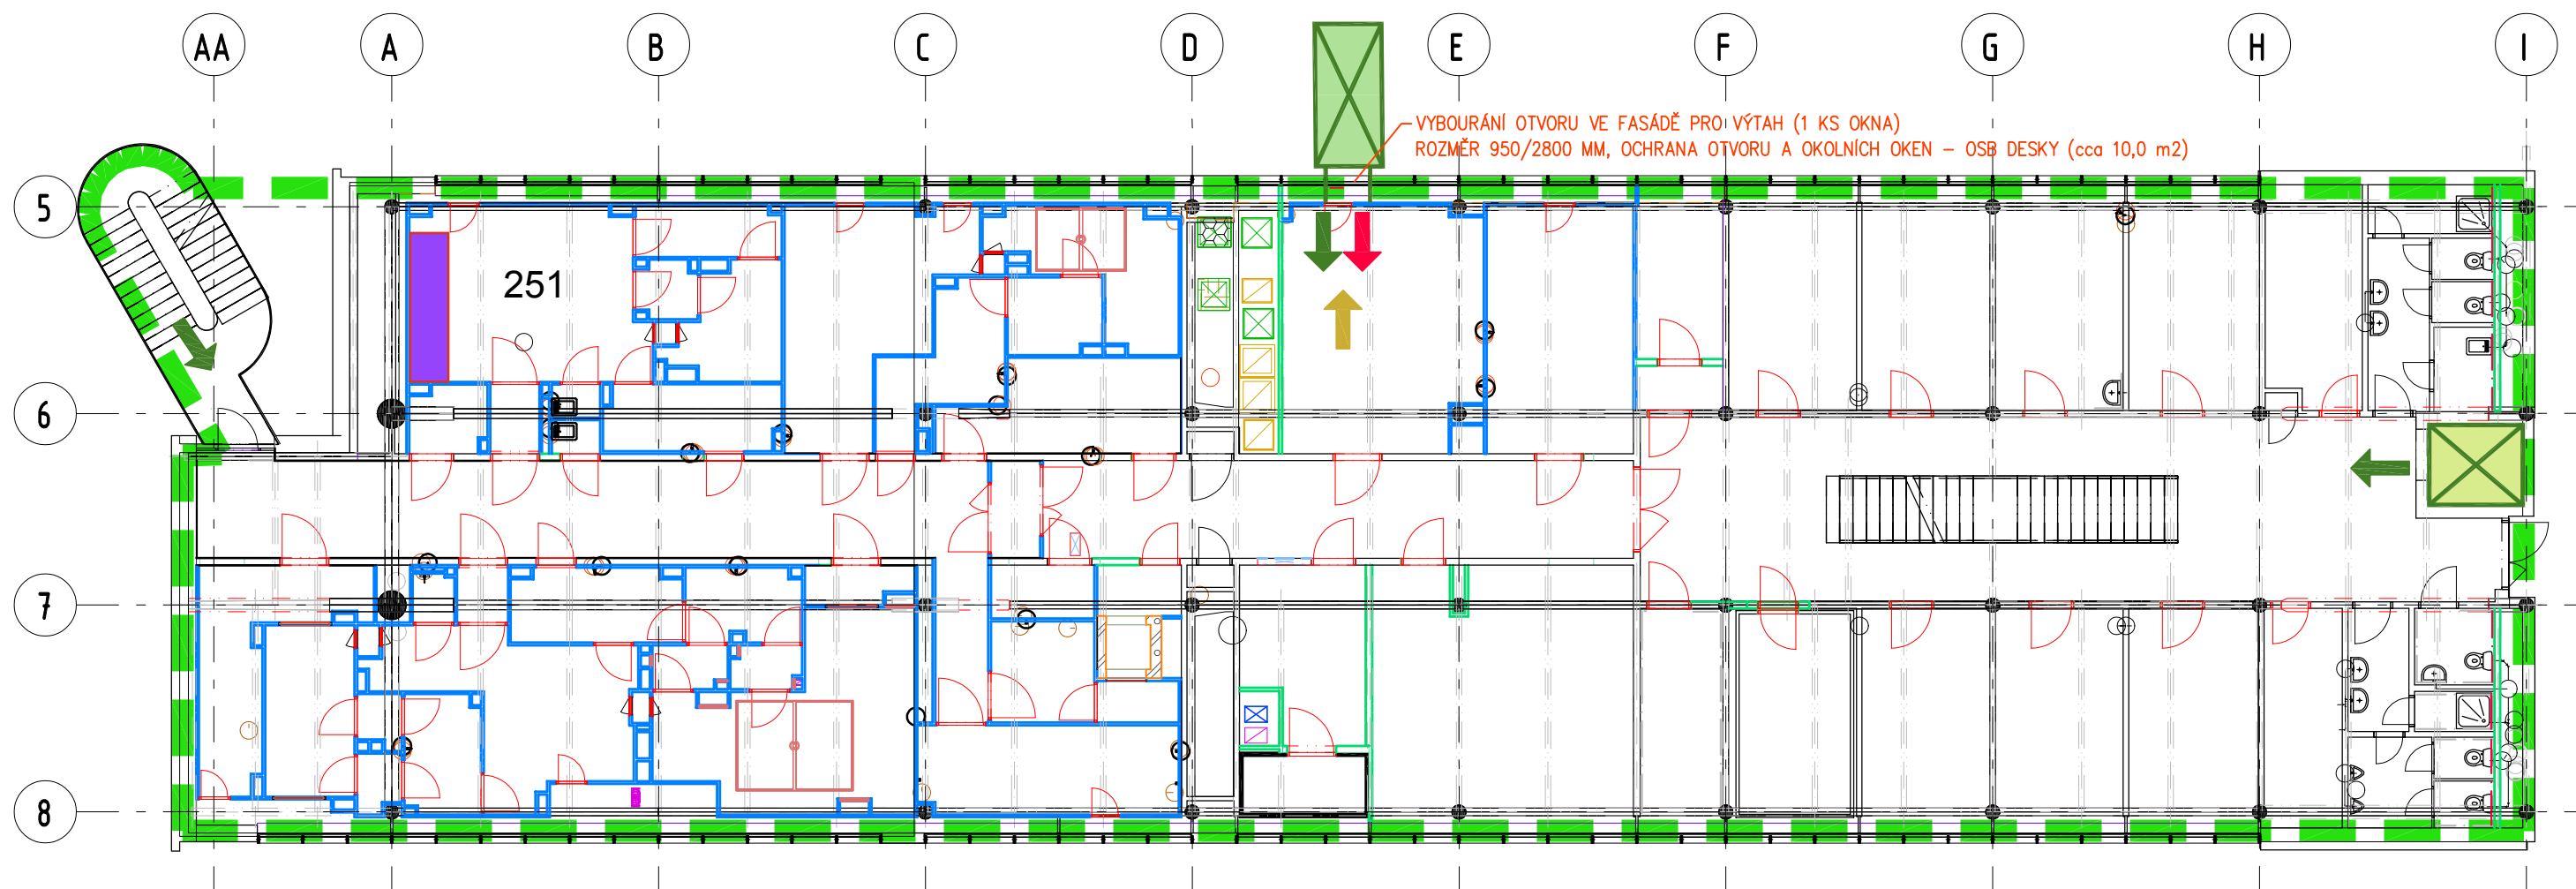

PŮDORYS 2.NP - FÁZE 1
M 1:150

LEGENDA



– LABORATOŘE V PROVOZU



– STAVENIŠTĚ



– HRANICE STAVENIŠTĚ, OPLOCENÍ



– VNITŘNÍ STÁVAJÍCÍ VÝTAH
NOSNOST 800 KG



– VENKOVNÍ STAVEBNÍ VÝTAH
NOSNOST 2150 KG



– PŘÍSTUP PRACOVNÍCI STAVBY




– STAVEBNÍ MATERIÁL



– ODVOZ SUTI

ÚPRAVY PAVILONU C03 V UNIVERZITNÍM
KAMPUSU BOHUNICE

PŮDORYS 2.NP - FÁZE 1 1:150

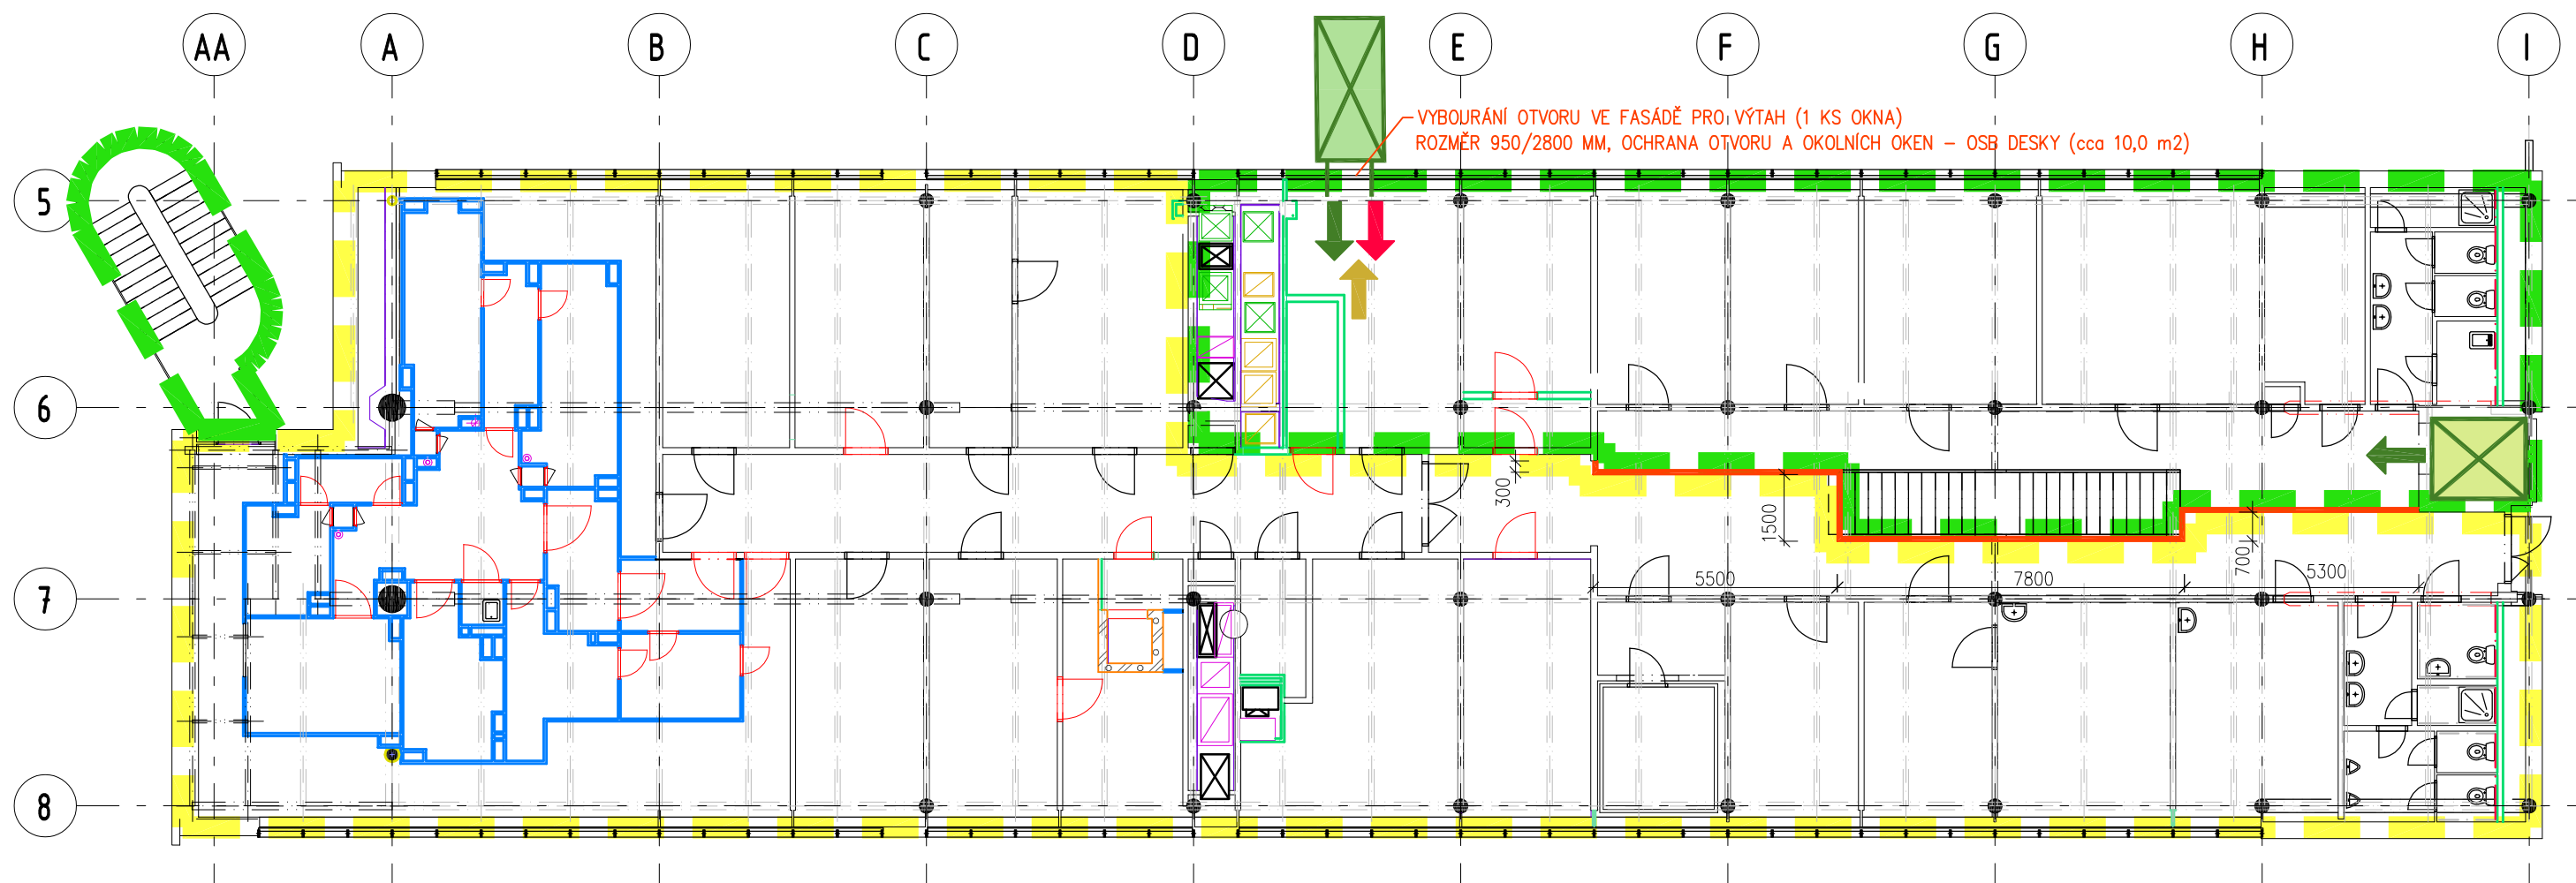

PŮDORYS 3.NP - FÁZE 1

M 1:150

LEGENDA



– LABORATOŘE V PROVOZU




– STAVENIŠTĚ



– HRANICE STAVENIŠTĚ, OPLOCENÍ



– VNITŘNÍ STÁVAJÍCÍ VÝTAH
NOSNOST 800 KG

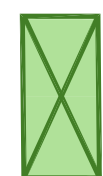

– VENKOVNÍ STAVEBNÍ VÝTAH
NOSNOST 2150 KG



– PŘÍSTUP PRACOVNÍCI STAVBY



– STAVEBNÍ MATERIÁL



– ODVOZ SUTI




– PROVIZORNÍ PŘÍČKA SDK TL. 100 MM, V=2800 MM
FÁZE 1 – DÉLKA 21,00 M

ÚPRAVY PAVILONU C03 V UNIVERZITNÍM
KAMPUSU BOHUNICE

PŮDORYS 3.NP - FÁZE 1 1:150

05

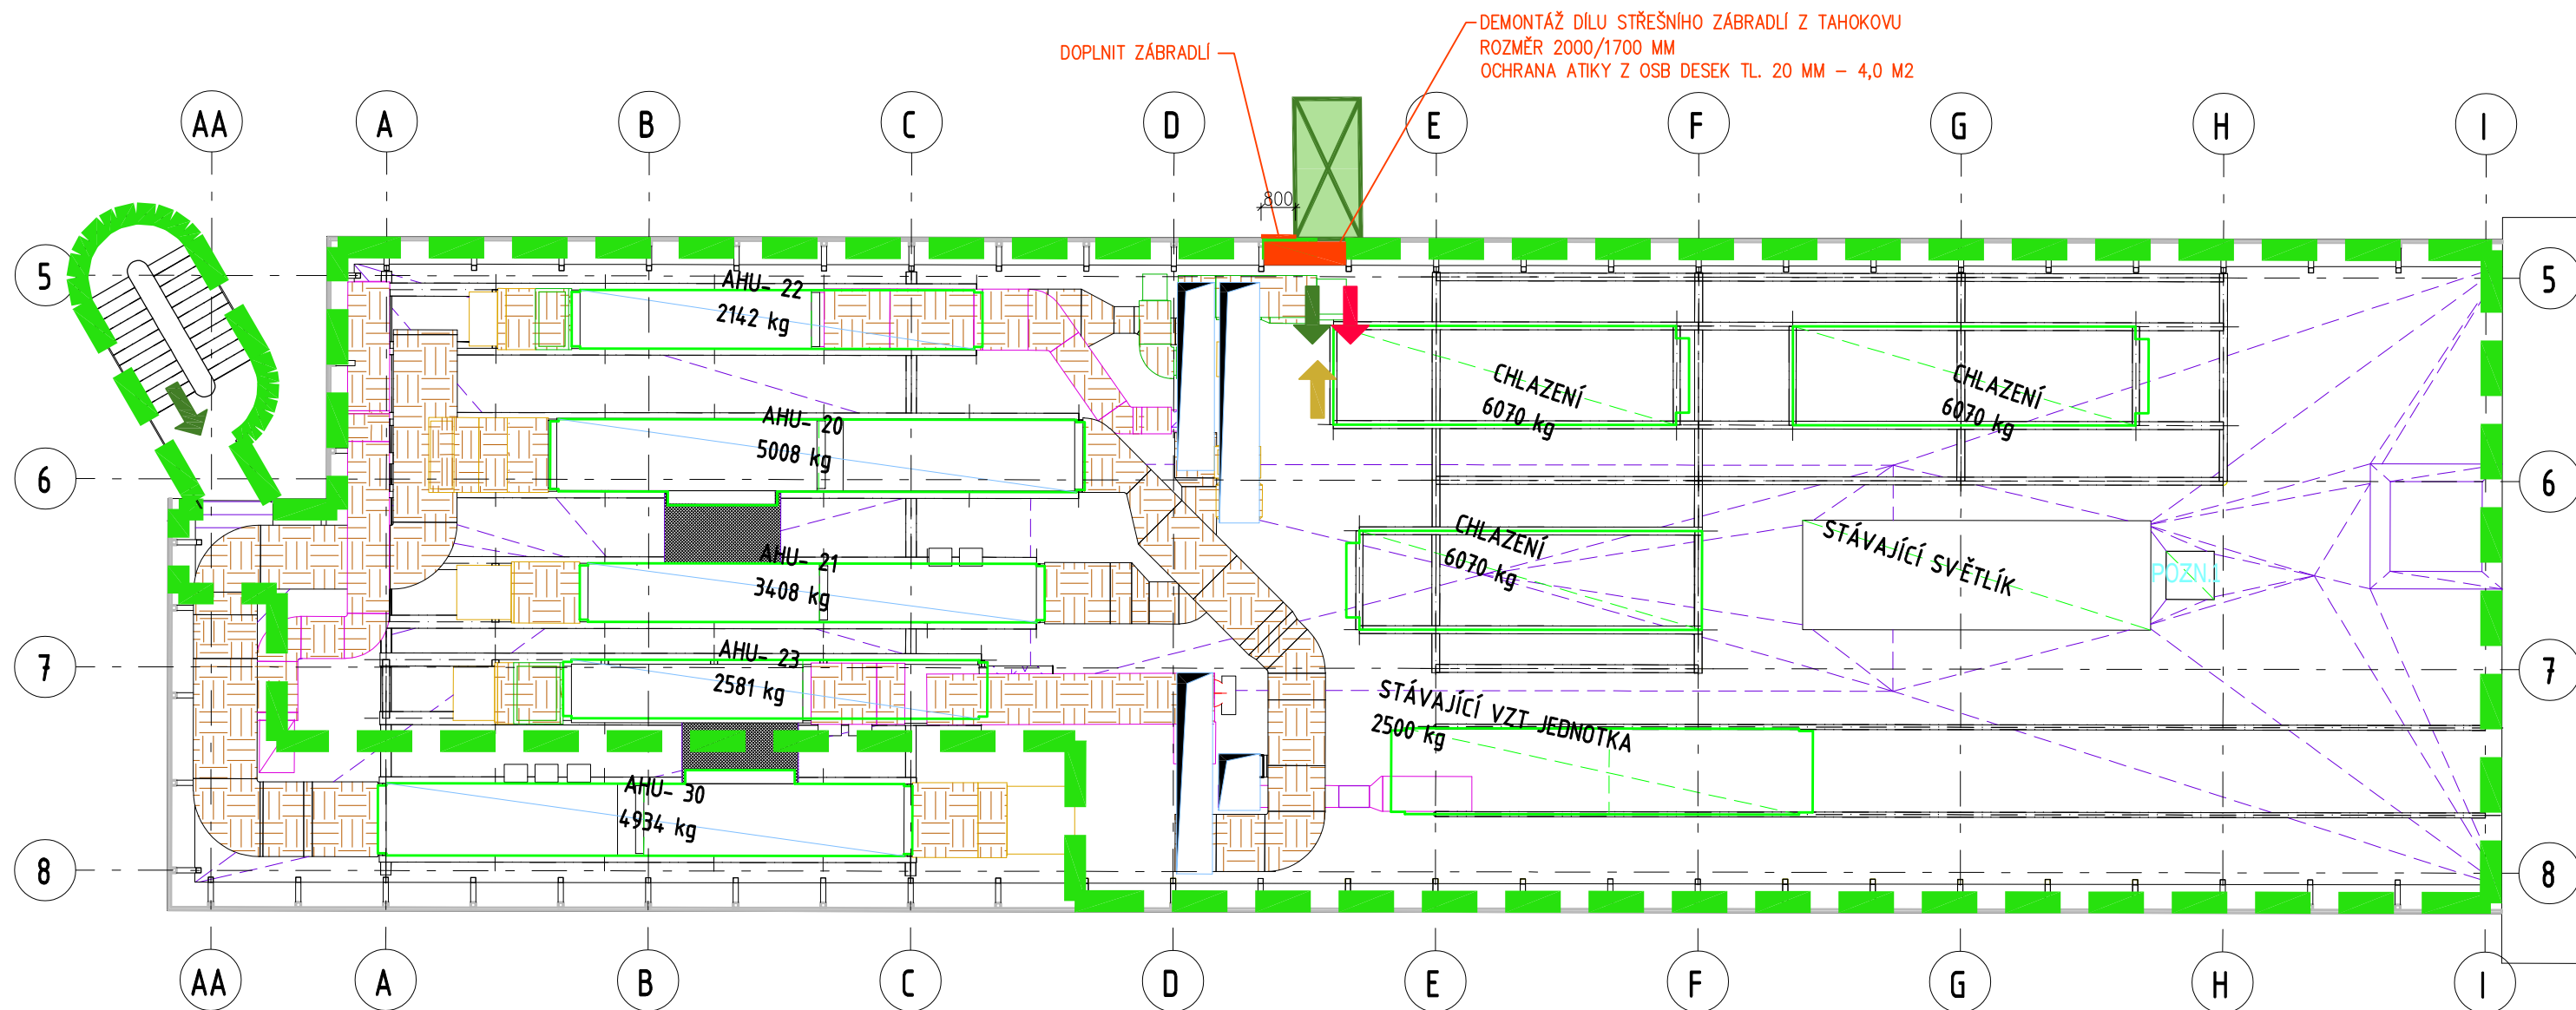

PŮDORYS STŘECHY - FÁZE 1
M 1:150

LEGENDA



– LABORATOŘE V PROVOZU



– STAVENIŠTĚ



– HRANICE STAVENIŠTĚ, OPLOCENÍ



– VNITŘNÍ STÁVAJÍCÍ VÝTAH
NOSNOST 800 KG



– VENKOVNÍ STAVEBNÍ VÝTAH
NOSNOST 2150 KG



– PŘÍSTUP PRACOVNÍCI STAVBY




– STAVEBNÍ MATERIÁL



– ODVOZ SUTI

ÚPRAVY PAVILONU C03 V UNIVERZITNÍM
KAMPUSU BOHUNICE

PŮDORYS STŘECHY - FÁZE 1 1:150 06

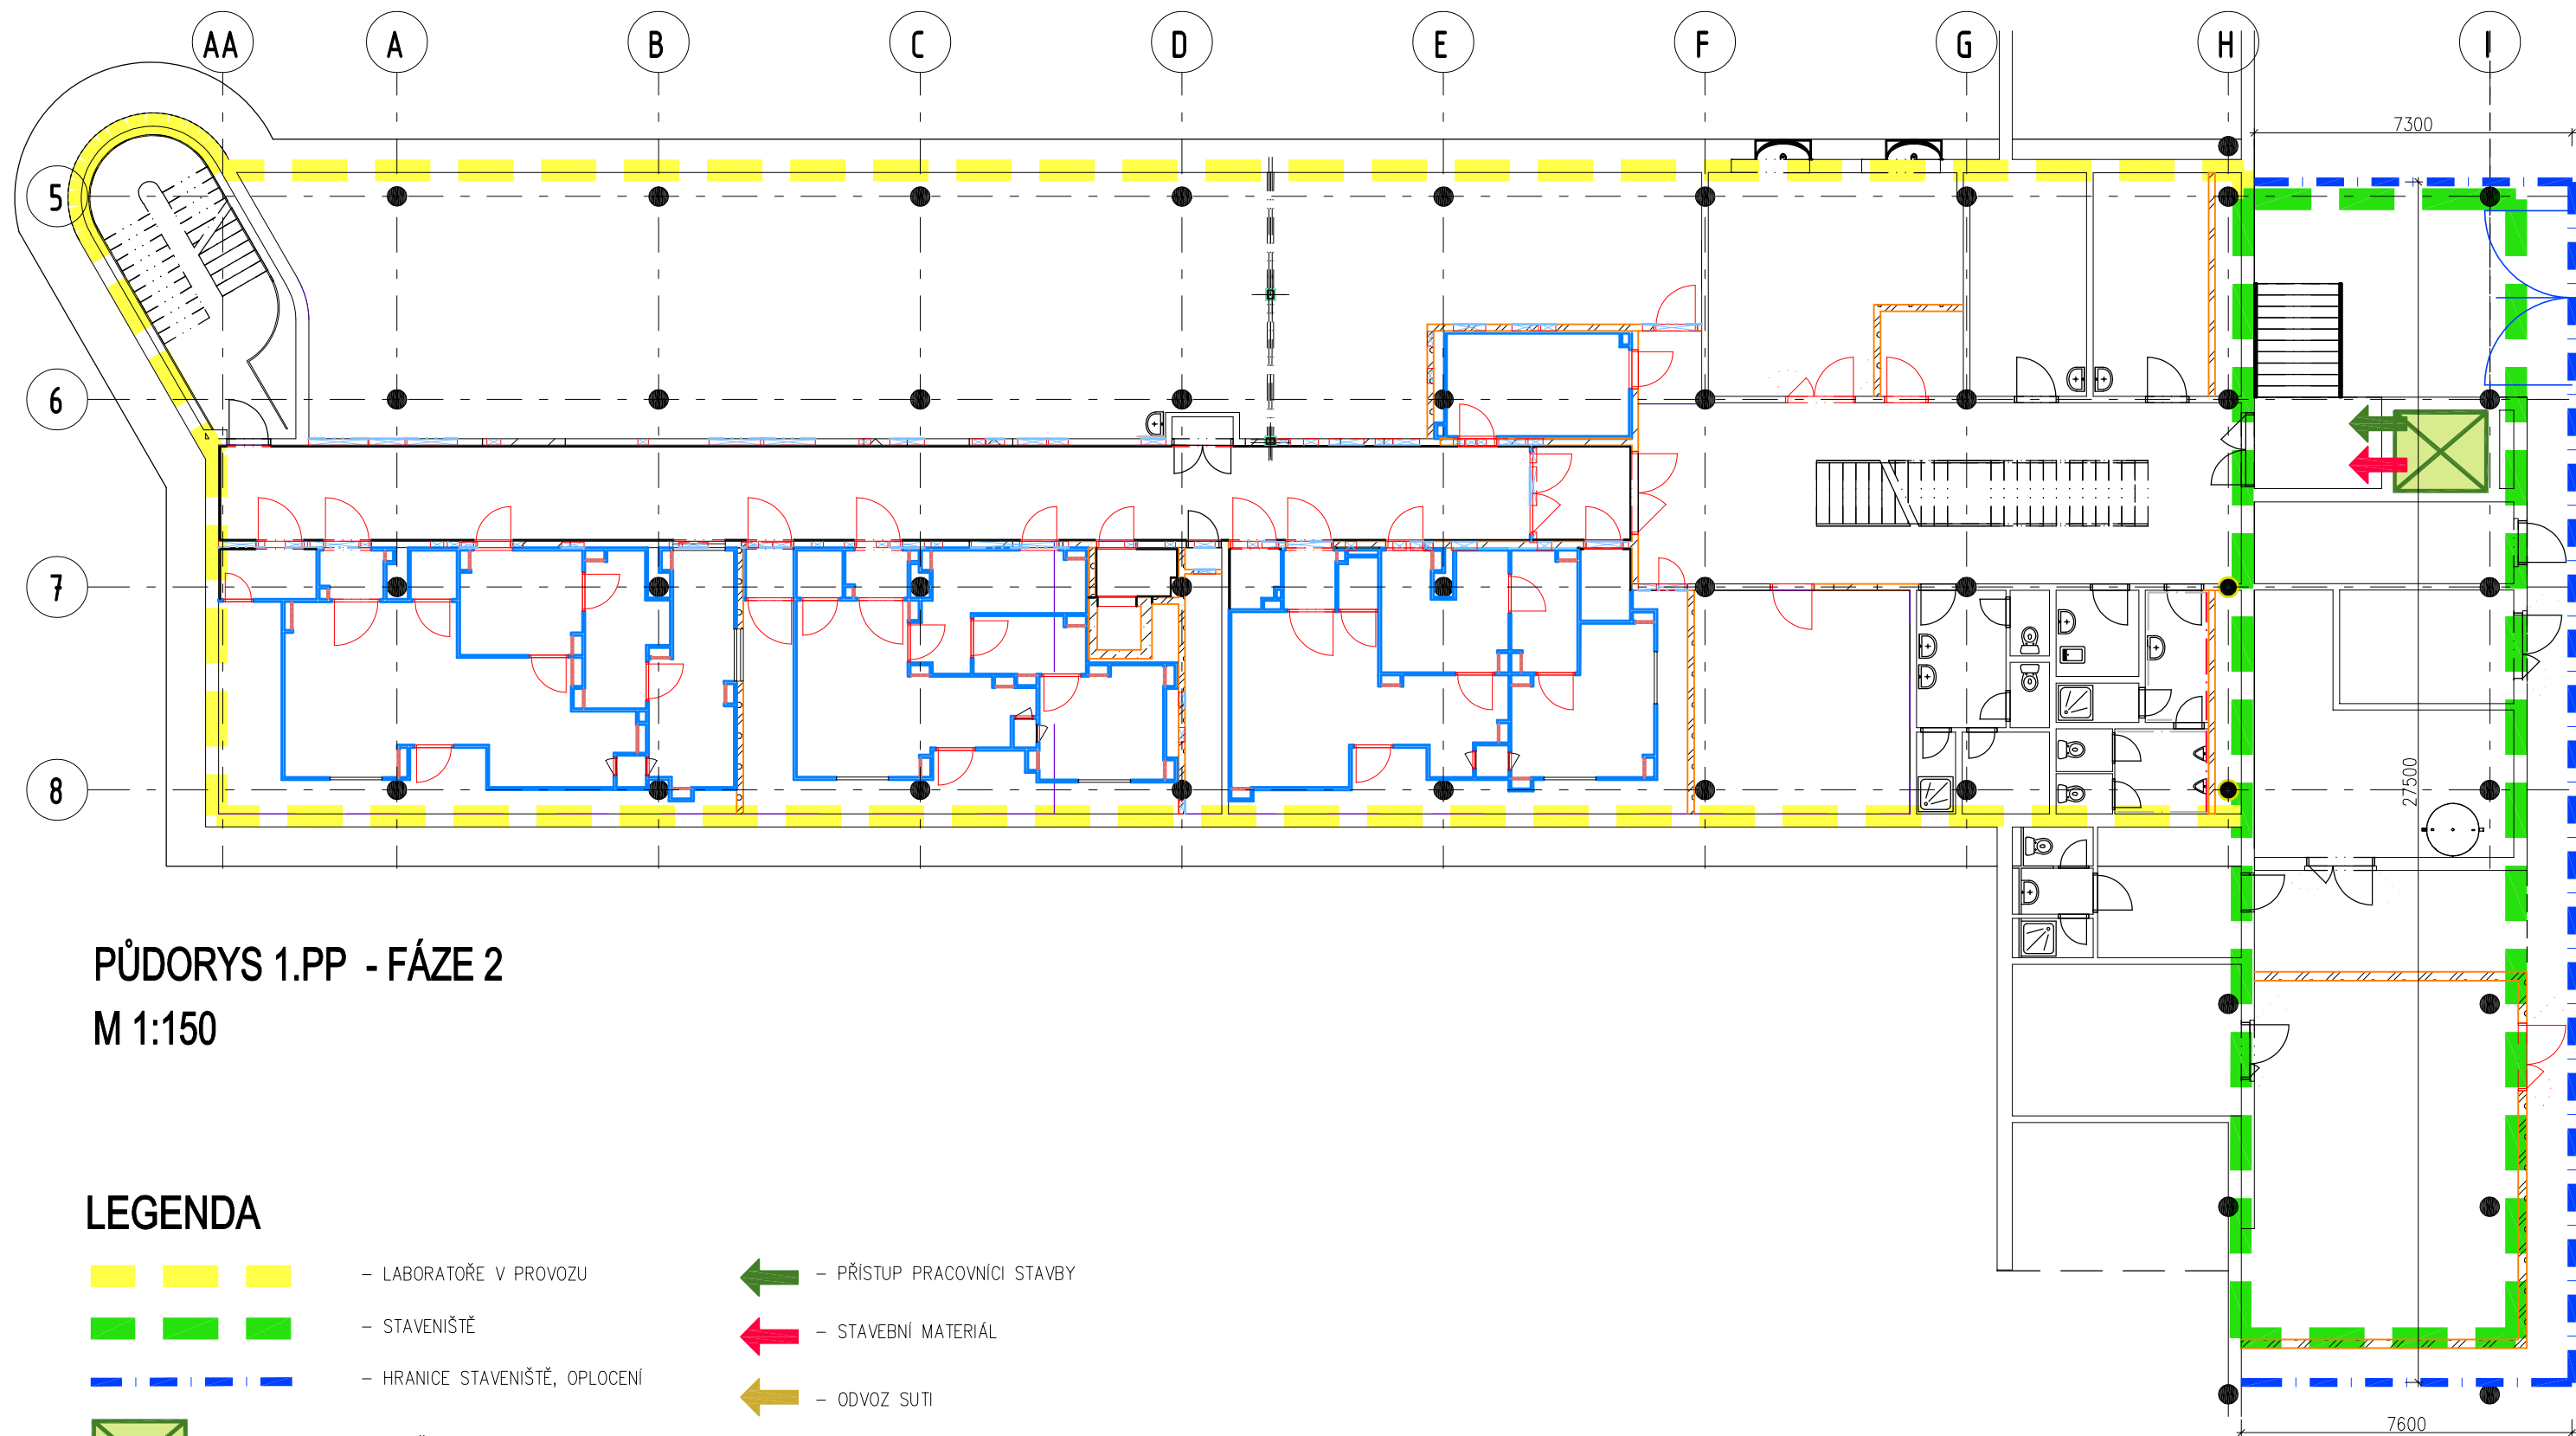

PŮDORYS 1.PP - FÁZE 2
M 1:150

LEGENDA



– LABORATOŘE V PROVOZU



– STAVENIŠTĚ



– HRANICE STAVENIŠTĚ, OPLOCENÍ



– VNITŘNÍ STÁVAJÍCÍ VÝTAH
NOSNOST 800 KG



– VENKOVNÍ STAVEBNÍ VÝTAH
NOSNOST 2150 KG



– PŘÍSTUP PRACOVNÍCI STAVBY



– STAVEBNÍ MATERIÁL




– ODVOZ SUTI

ÚPRAVY PAVILONU C03 V UNIVERZITNÍM
KAMPUSU BOHUNICE

PŮDORYS 1.PP - FÁZE 2

1:150

07

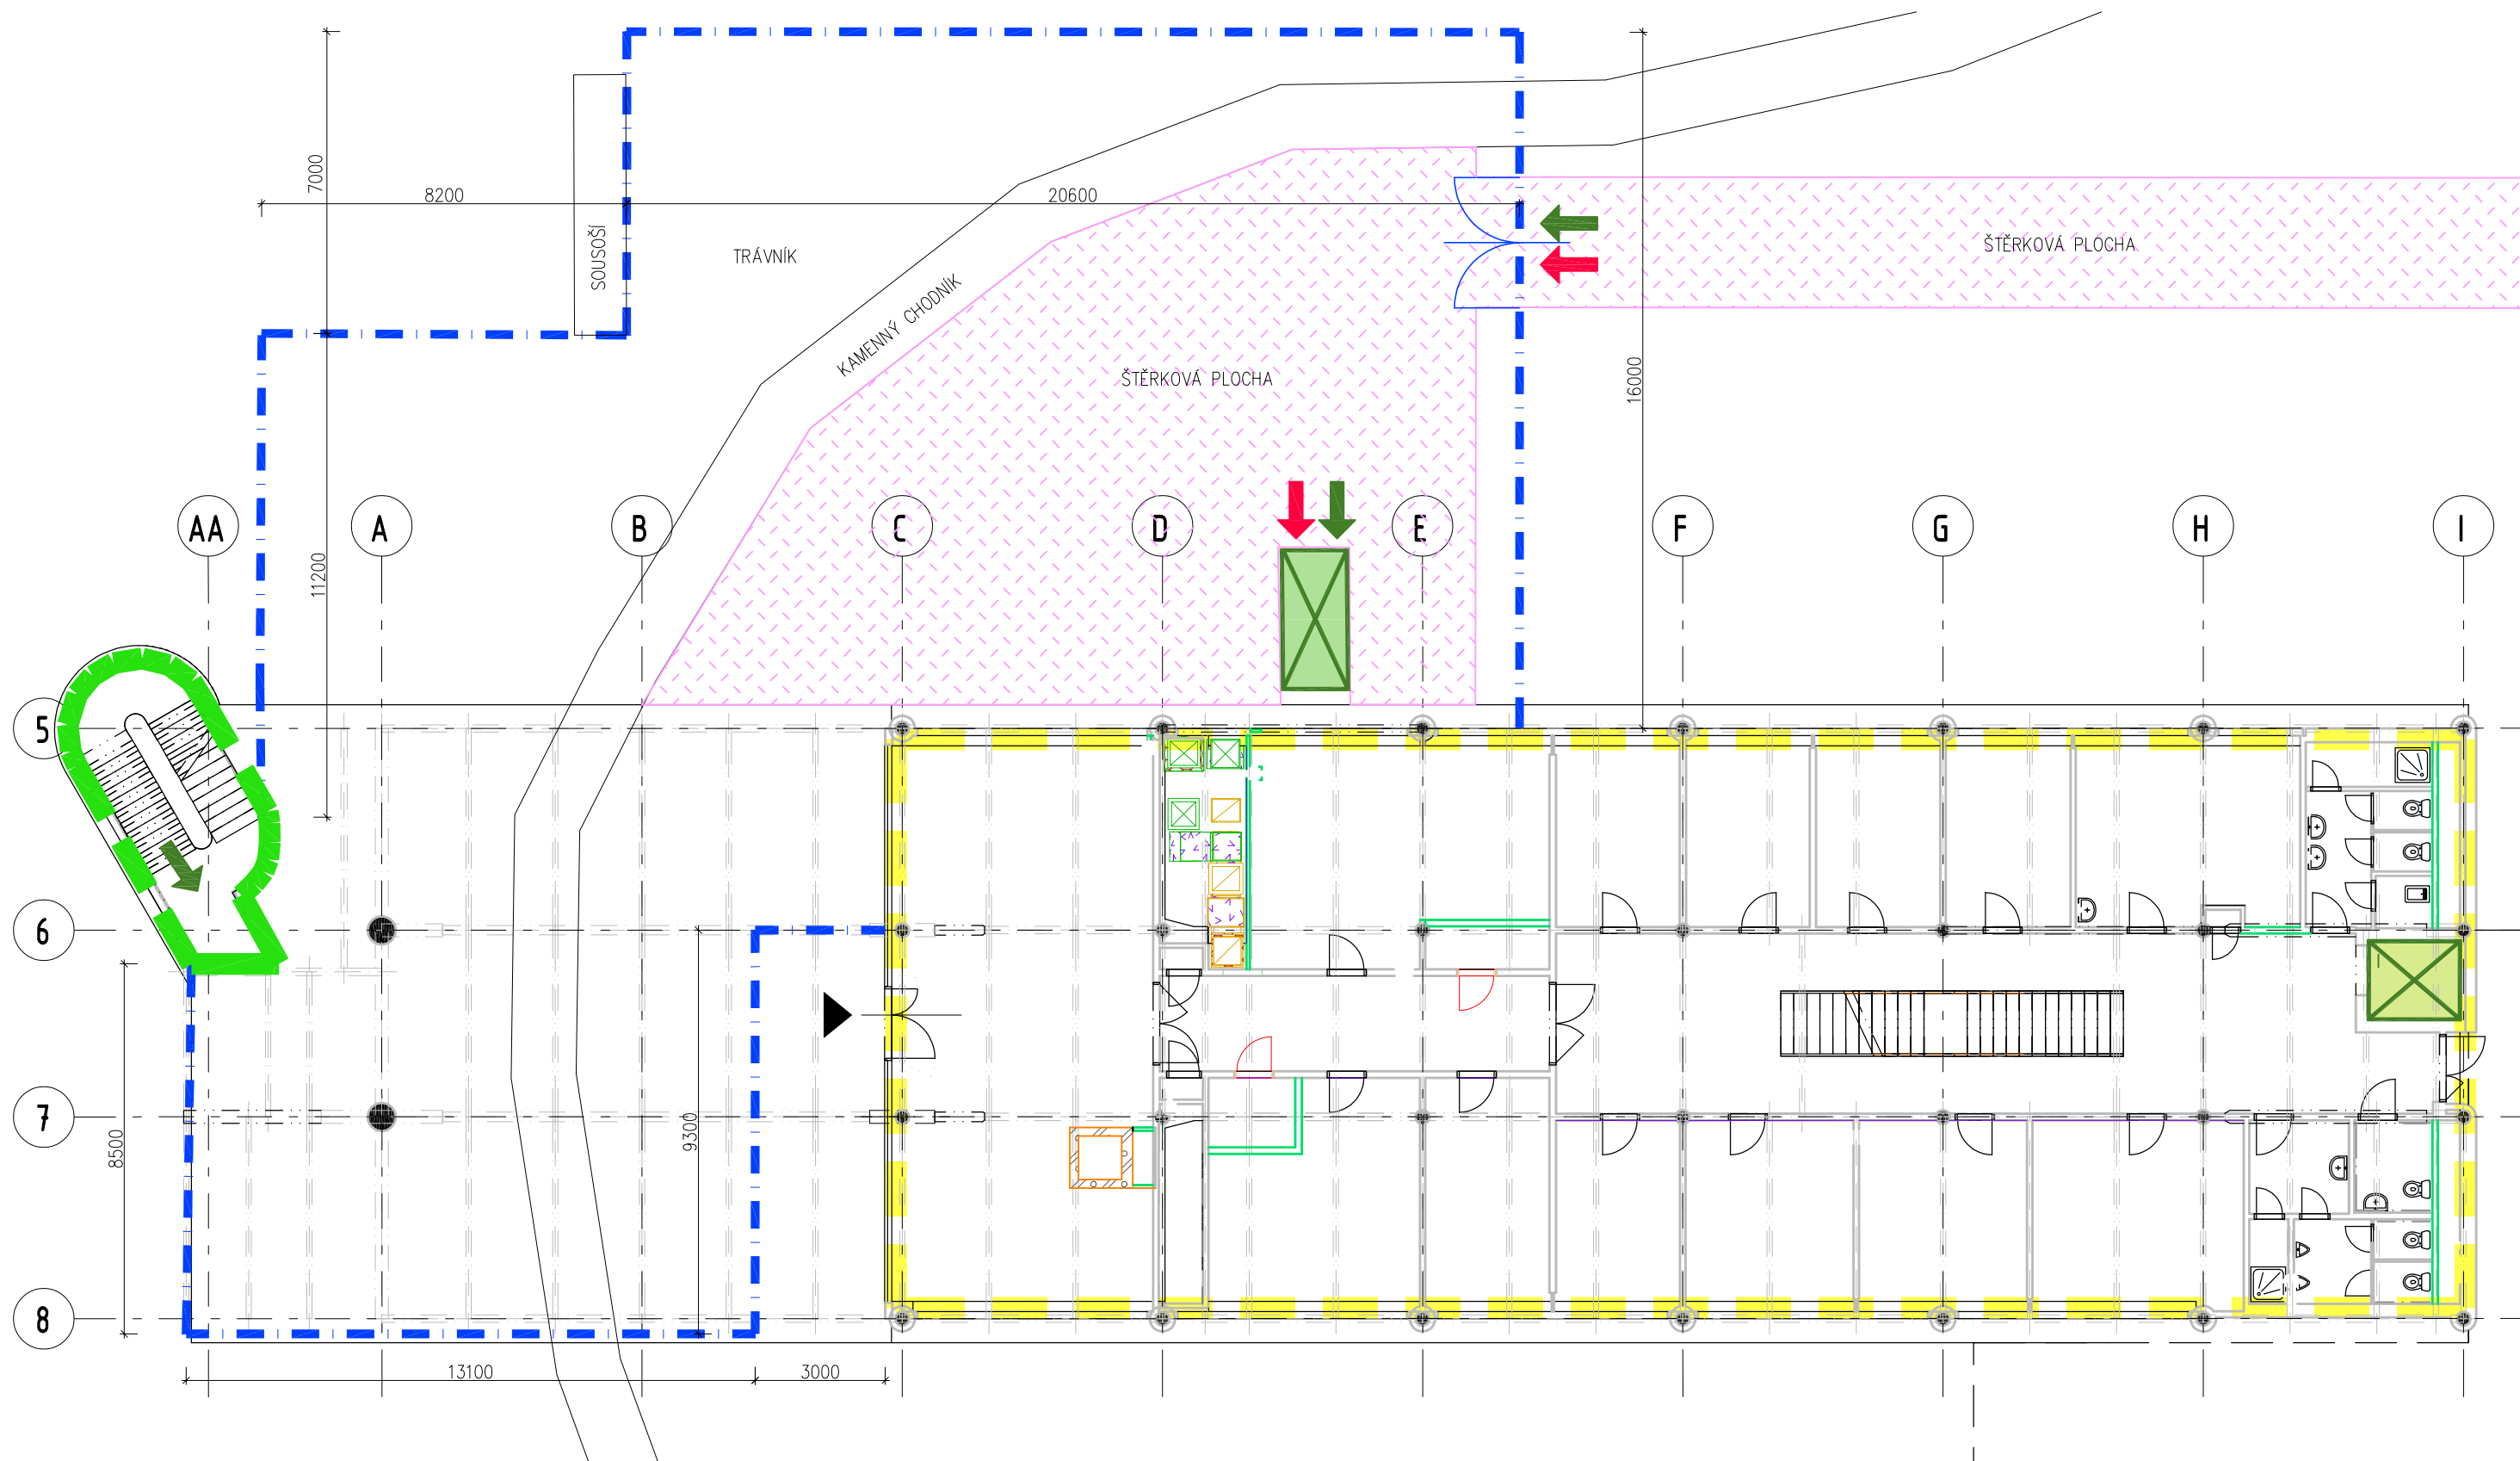

LEGENDA

- LABORATOŘE V PROVOZU
- STAVENIŠTĚ
- HRANICE STAVENIŠTĚ, OPLOCENÍ
- VNITŘNÍ STÁVAJÍCÍ VÝTAH
NOSNOST 800 KG


- PŘÍSTUP PRACOVNÍCI STAVBY
- STAVEBNÍ MATERIÁL
- ODVOZ SUTI
- VENKOVNÍ STAVEBNÍ VÝTAH
NOSNOST 2150 KG

ÚPRAVY PAVILONU C03 V UNIVERZITNÍM
KAMPUSU BOHUNICE

PŮDORYS 1.NP - FÁZE 2

1:150

08

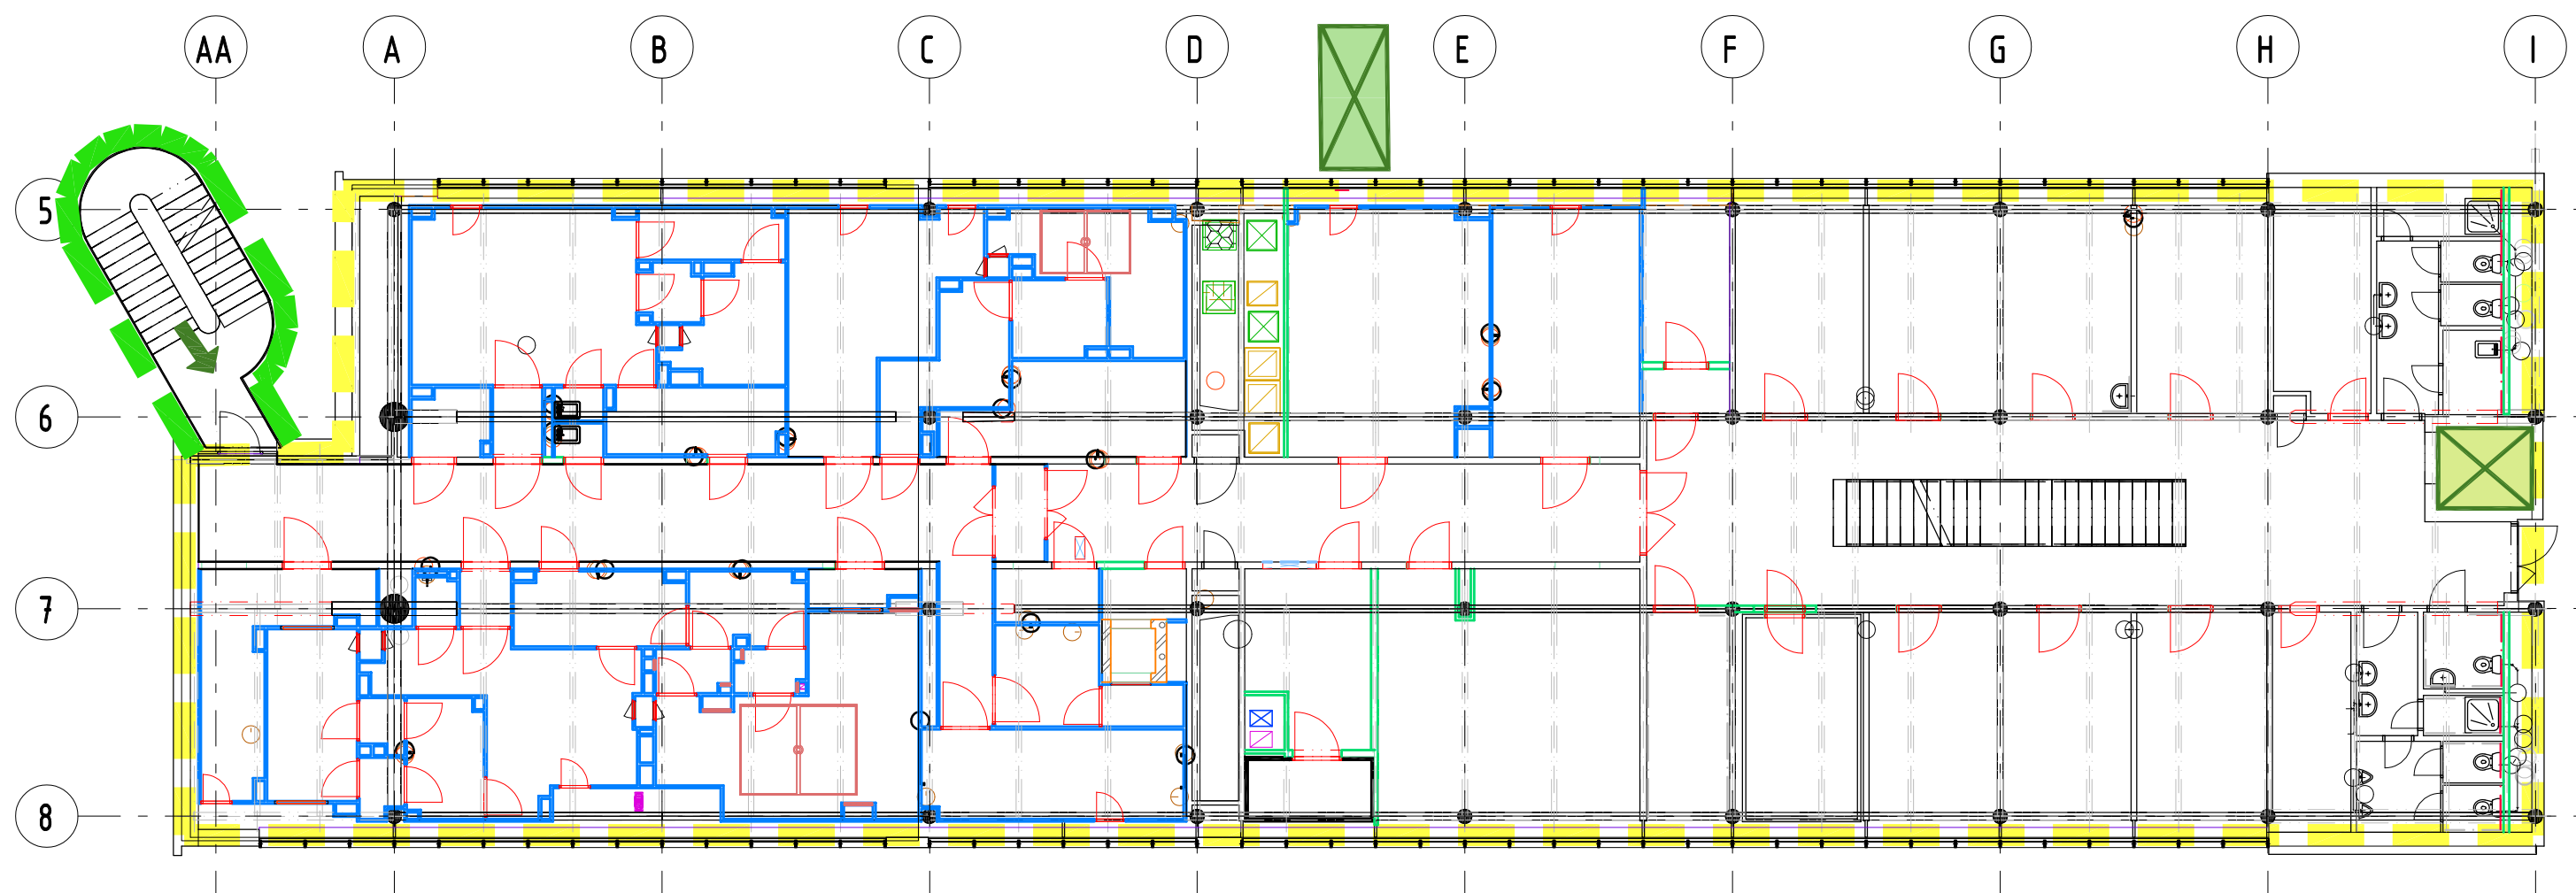

PŮDORYS 2.NP - FÁZE 2

M 1:150

LEGENDA



– LABORATOŘE V PROVOZU



– STAVENIŠTĚ



– HRANICE STAVENIŠTĚ, OPLOCENÍ



– VNITŘNÍ STÁVAJÍCÍ VÝTAH
NOSNOST 800 KG



– PŘÍSTUP PRACOVNÍ STAVBY



– STAVEBNÍ MATERIÁL




– ODVOZ SUTI

ÚPRAVY PAVILONU C03 V UNIVERZITNÍM
KAMPUSU BOHUNICE

PŮDORYS 2.NP - FÁZE 2 1:150

09

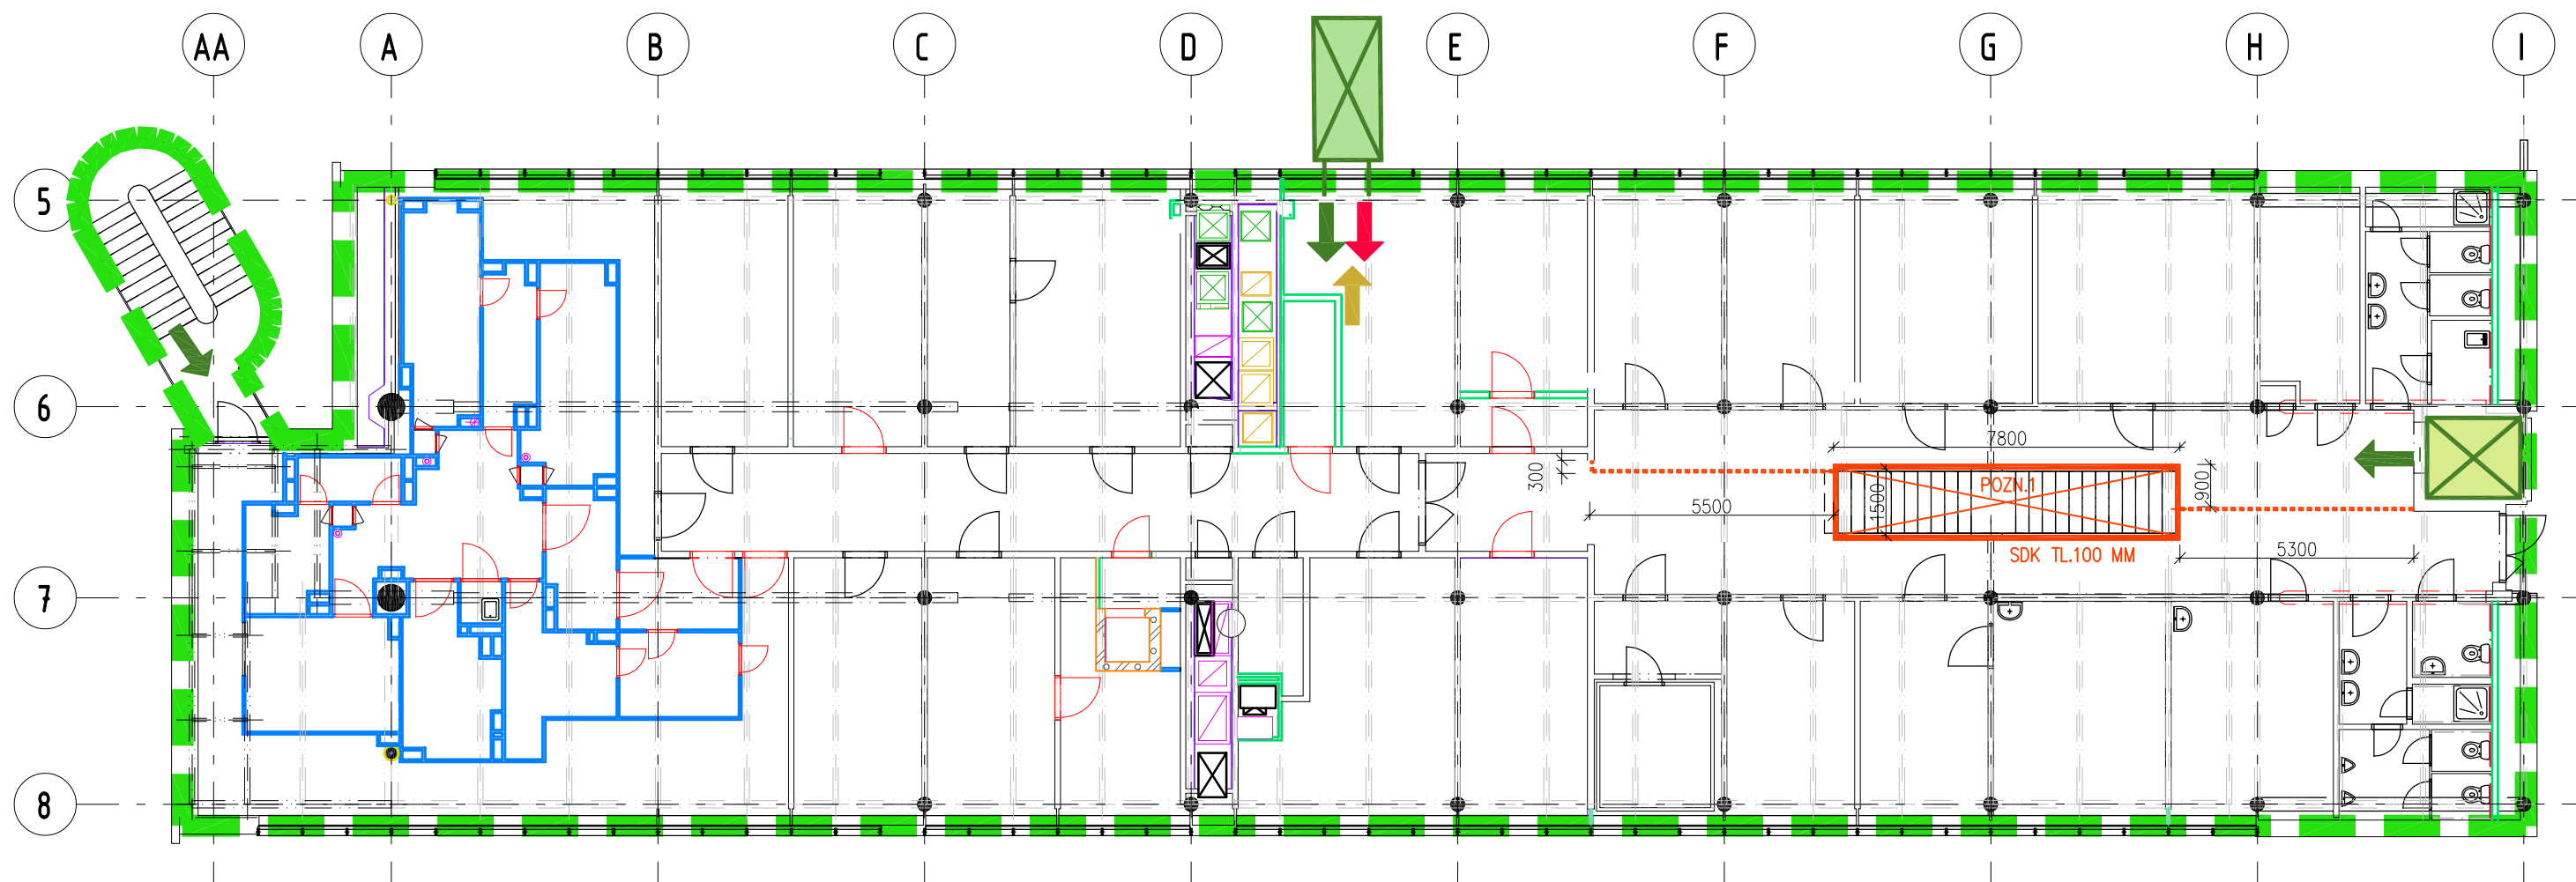

PŮDORYS 3.NP - FÁZE 2
M 1:150

LEGENDA



– LABORATOŘE V PROVOZU



– STAVENIŠTĚ



– HRANICE STAVENIŠTĚ, OPLOCENÍ



– VNITŘNÍ STÁVAJÍCÍ VÝTAH
NOSNOST 800 KG



– VENKOVNÍ STAVEBNÍ VÝTAH
NOSNOST 2150 KG



– PŘÍSTUP PRACOVNÍCI STAVBY



– STAVEBNÍ MATERIÁL



– ODVOZ SUTI



– PROVIZORNÍ PŘÍČKA SDK TL. 100 MM, V=2800 MM
FÁZE 1 – DÉLKA 21,00 M
FÁZE 2 – PŘIDÁ SE DÉLKA 8,70 M



– DEMONTOVANÁ PROVIZORNÍ PŘÍČKA SDK TL. 100 MM, V=2800 MM
FÁZE 2 – DEMONTÁŽ DÉLKA 11,1 M


POZN.1 – ZASTROPENÝ OTVOR SCHODIŠTĚ VE VÝŠCE ZÁBRADLÍ – SDK,
SVISLÉ PŘÍČKY SNIŽIT NA ÚROVEŇ ZÁBRADLÍ

ÚPRAVY PAVILONU C03 V UNIVERZITNÍM
KAMPUSU BOHUNICE

PŮDORYS 3.NP - FÁZE 2

1:150

10

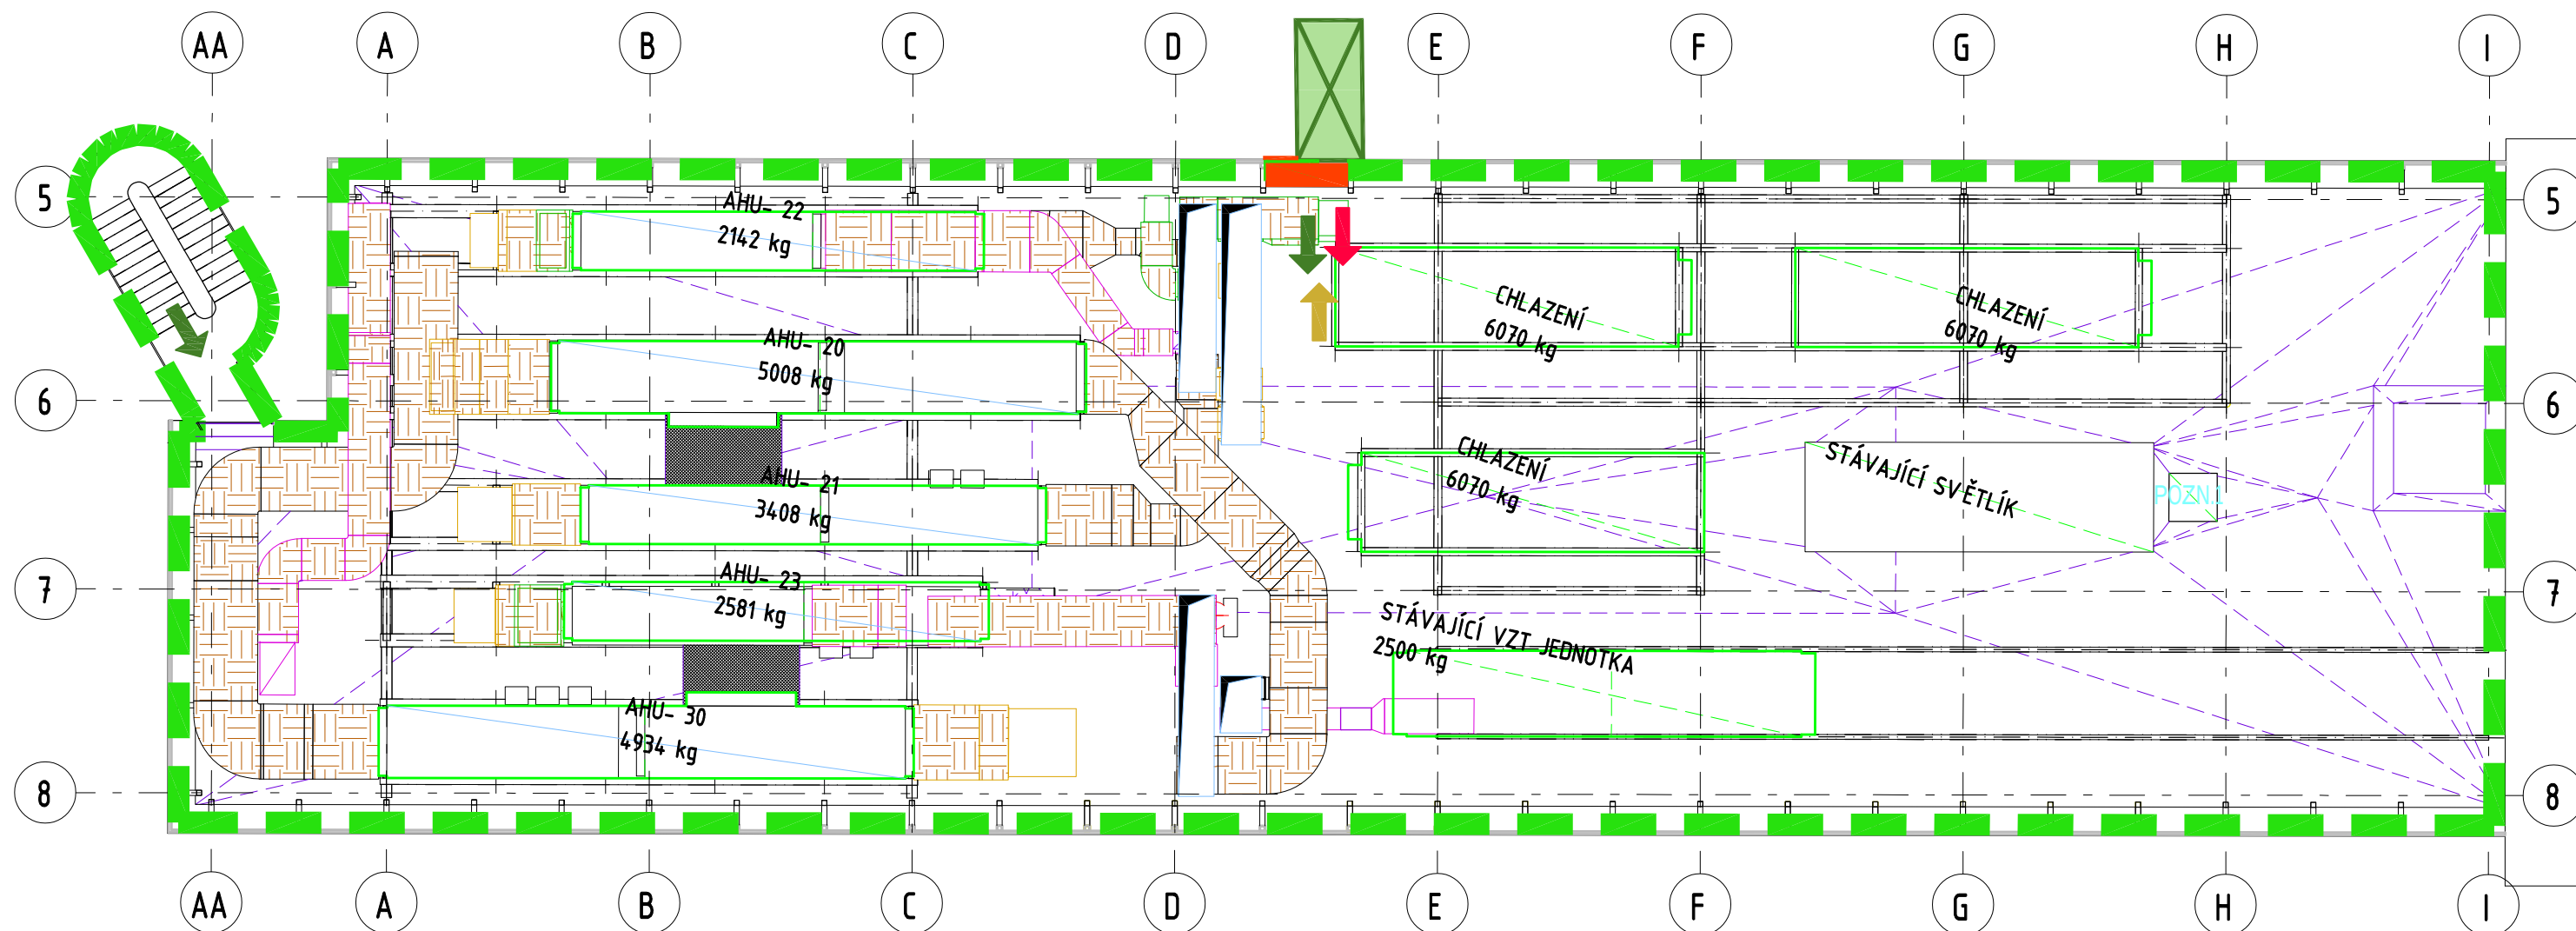

PŮDORYS STŘECHY - FÁZE 2
M 1:150

LEGENDA



– LABORATOŘE V PROVOZU



– STAVENIŠTĚ



– HRANICE STAVENIŠTĚ, OPLOCENÍ



– VNITŘNÍ STÁVAJÍCÍ VÝTAH
NOSNOST 800 KG



– VENKOVNÍ STAVEBNÍ VÝTAH
NOSNOST 2150 KG



– PŘÍSTUP PRACOVNÍCI STAVBY



– STAVEBNÍ MATERIÁL



– ODVOZ SUTI

ÚPRAVY PAVILONU C03 V UNIVERZITNÍM
KAMPUSU BOHUNICE

PŮDORYS STŘECHY - FÁZE 2 1:150