


UBYTOVACÍ POKOJ - ТУР В,С,Д,Е

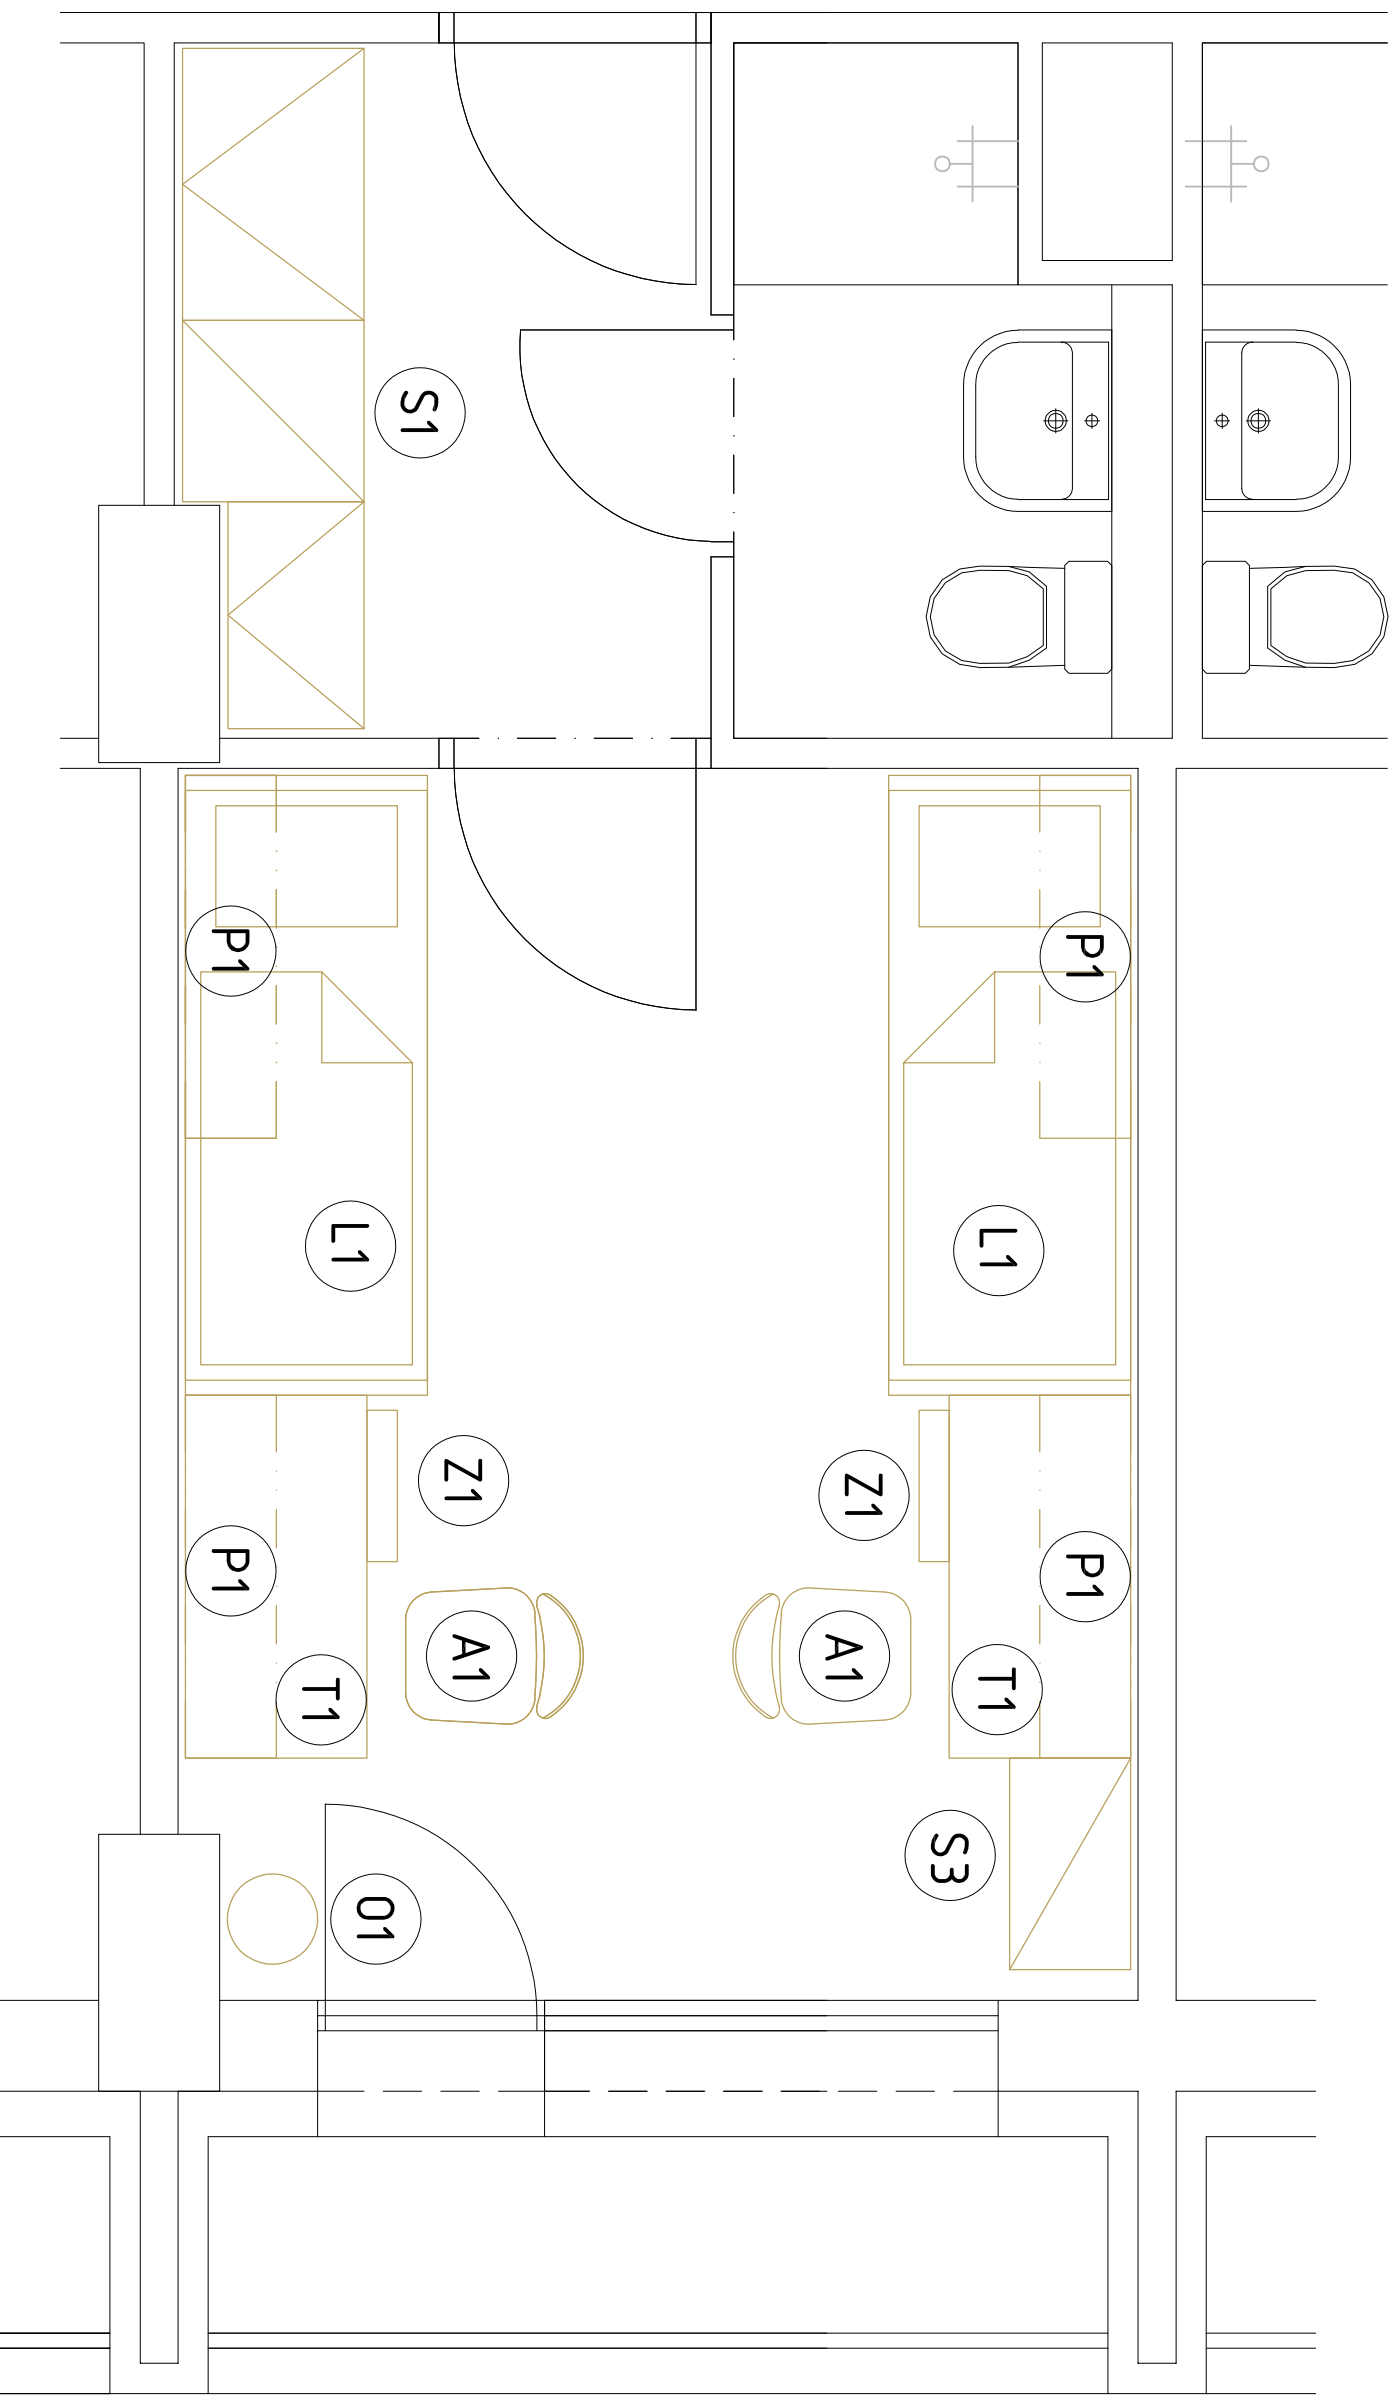

LEGENDA:

A1 - ŽIDLE POKOJOVÁ - 2ks

L1 - LŮŽKO - 2ks (1x levé; 1x pravé)

01 - ODPADKOVÝ KOŠ - 1ks

P1 - POLICE POKOJOVÁ - 4ks

S1 - ŠATNÍ SESTAVA - 1ks (levá/pravá)

S3 - POLICOVÁ SKŘÍŇ - 1ks (levá/pravá)

T1 - STŮL PRACOVNÍ - 2ks

Z1 - ZÁSUVKOVÝ KONTEJNER - 2ks

REVIZE ZE DNE 3.7.2024	
ZPRACOVATEL:	
	
Bezručova 87/17a, Brno 60200	
AKCE:	
REKONSTRUKCE A MODERNIZACE VŠ KOLEJÍ KOUNICOVA 50	
- INTERIÉROVÉ VYBAVENÍ	
VÝKRES:	
VYBAVENÍ POKOJŮ	
UBÝTOVACÍ POKOJ - TYP B,C,D,E M 1:25	
A2	