


KUCHYŇKA V 3.-12.NP

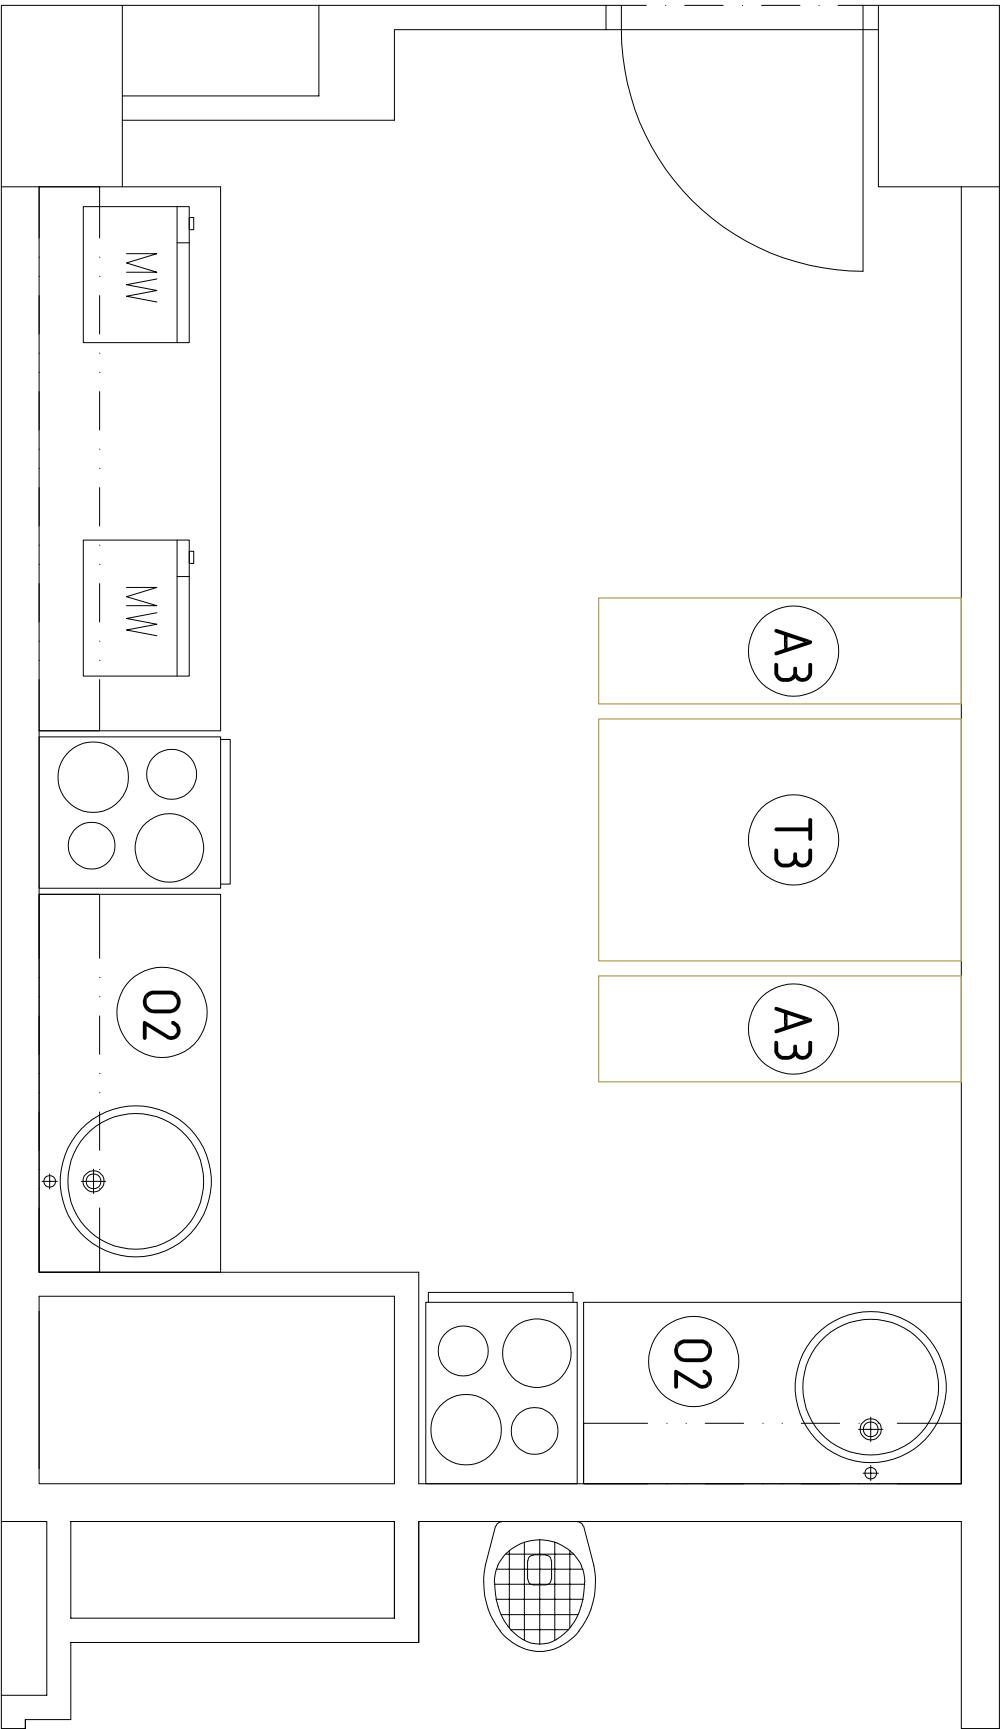

LEGENDA:

- A3 - LAVICE KUCHYŇSKÁ - 2ks
- 02 - KOŠE NA TŘÍDĚNÝ ODPAD - 2sestavy
- T3 - STŮL JÍDELNÍ - 1ks

REVIZE ZE DNE 3.7.2024

ZPRACOVATEL:



AKCE:

REKONSTRUKCE A MODERNIZACE VŠ KOLEJÍ KOUNICOVA 50
- INTERIÉROVÉ VYBAVENÍ

VÝKRES:

VYBAVENÍ KUCHYŇK

KUCHYŇKA V 3.-12.NP M 1:25