


KUCHYŇKA VE 13.NP

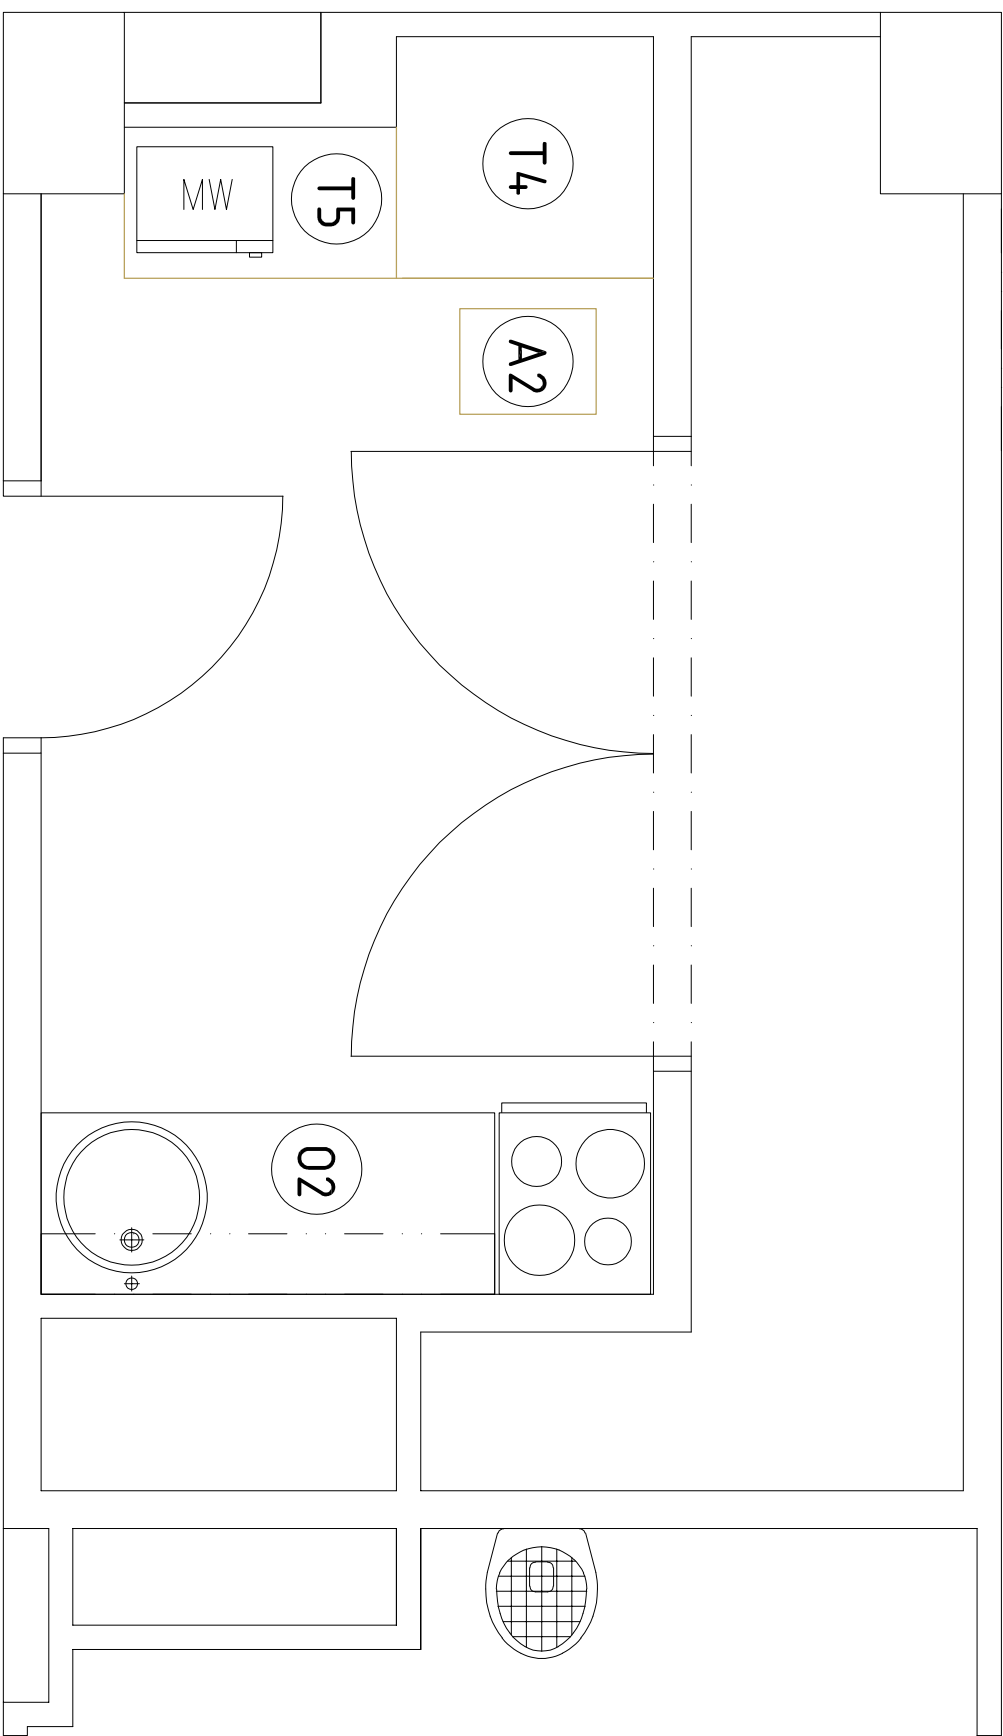

LEGENDA:

- A2 - ŽIDLE KUCHYŇSKÁ - 1ks
- 02 - KOŠE NA TŘÍDĚNÝ ODPAD - 1sestava
- T4 - STŮL JÍDELNÍ - 1ks

REVIZE ZE DNE 3.7.2024

ZPRACOVATEL:



AKCE:

REKONSTRUKCE A MODERNIZACE VŠ KOLEJÍ KOUNICOVA 50
- INTERIÉROVÉ VYBAVENÍ

VÝKRES:

VYBAVENÍ KUCHYŇEK

KUCHYŇKA VE 13.NP M 1:25

A5