


ZÁZEMÍ VE STŘEDNÍM TRAKTU 2.-6.NP A 8.-12.NP

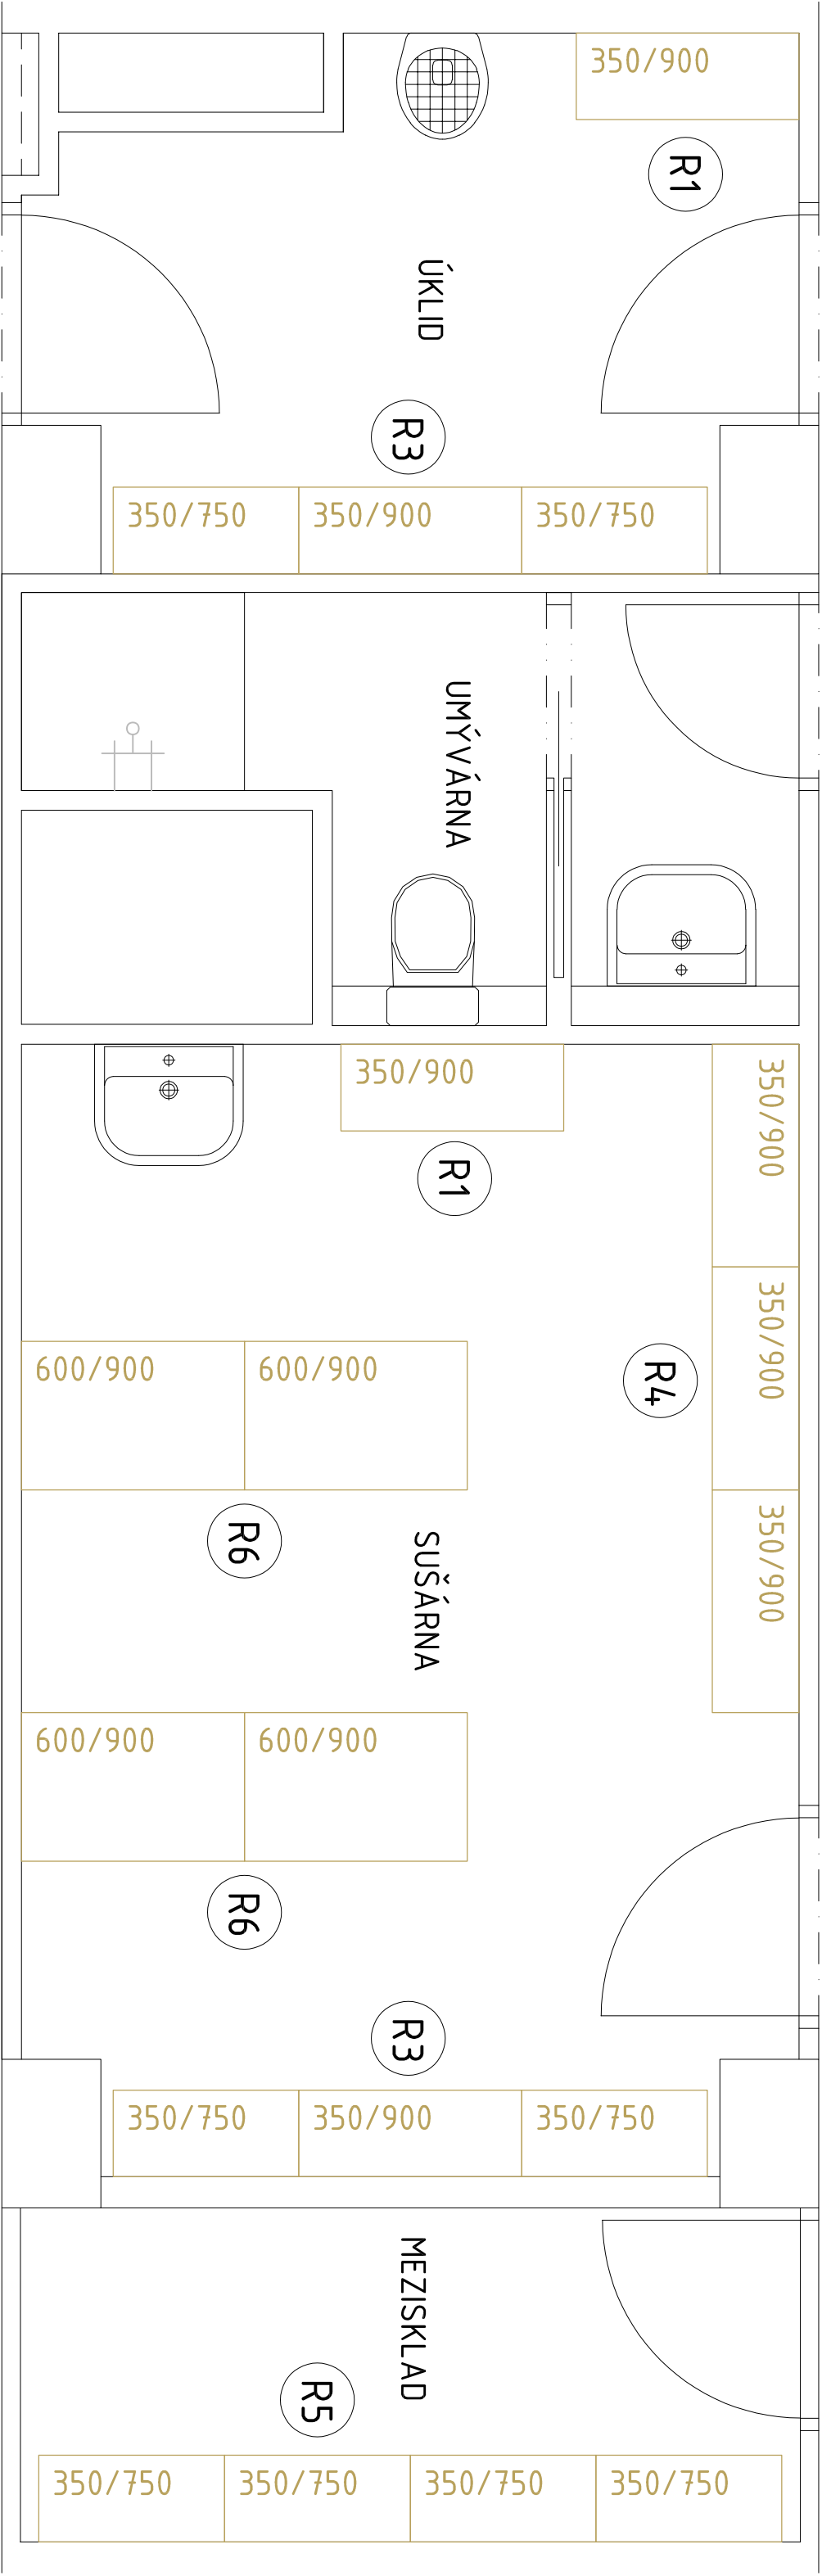

LEGENDA:

- R1 - KOVOVÝ REGÁL POLICOVÝ - 2ks
- R3 - KOVOVÝ REGÁL POLICOVÝ - 2ks
- R4 - KOVOVÝ REGÁL POLICOVÝ - 1ks
- R5 - KOVOVÝ REGÁL POLICOVÝ - 1ks
- R6 - KOVOVÝ REGÁL POLICOVÝ - 2ks

REVIZE ZE DNE 3.7.2024

ZPRACOVATEL:



AKCE:

REKONSTRUKCE A MODERNIZACE VŠ KOLEJÍ KOVNICOVA 50

VÝKRES:

VYBAVENÍ KUCHYNĚK

- INTERIÉROVÉ VYBAVENÍ

ZÁZEMÍ 2.-6.NP A 8.-12.NP M 1:25

A6