


ZÁZEMÍ VE STŘEDNÍM TRAKTU 7.NP

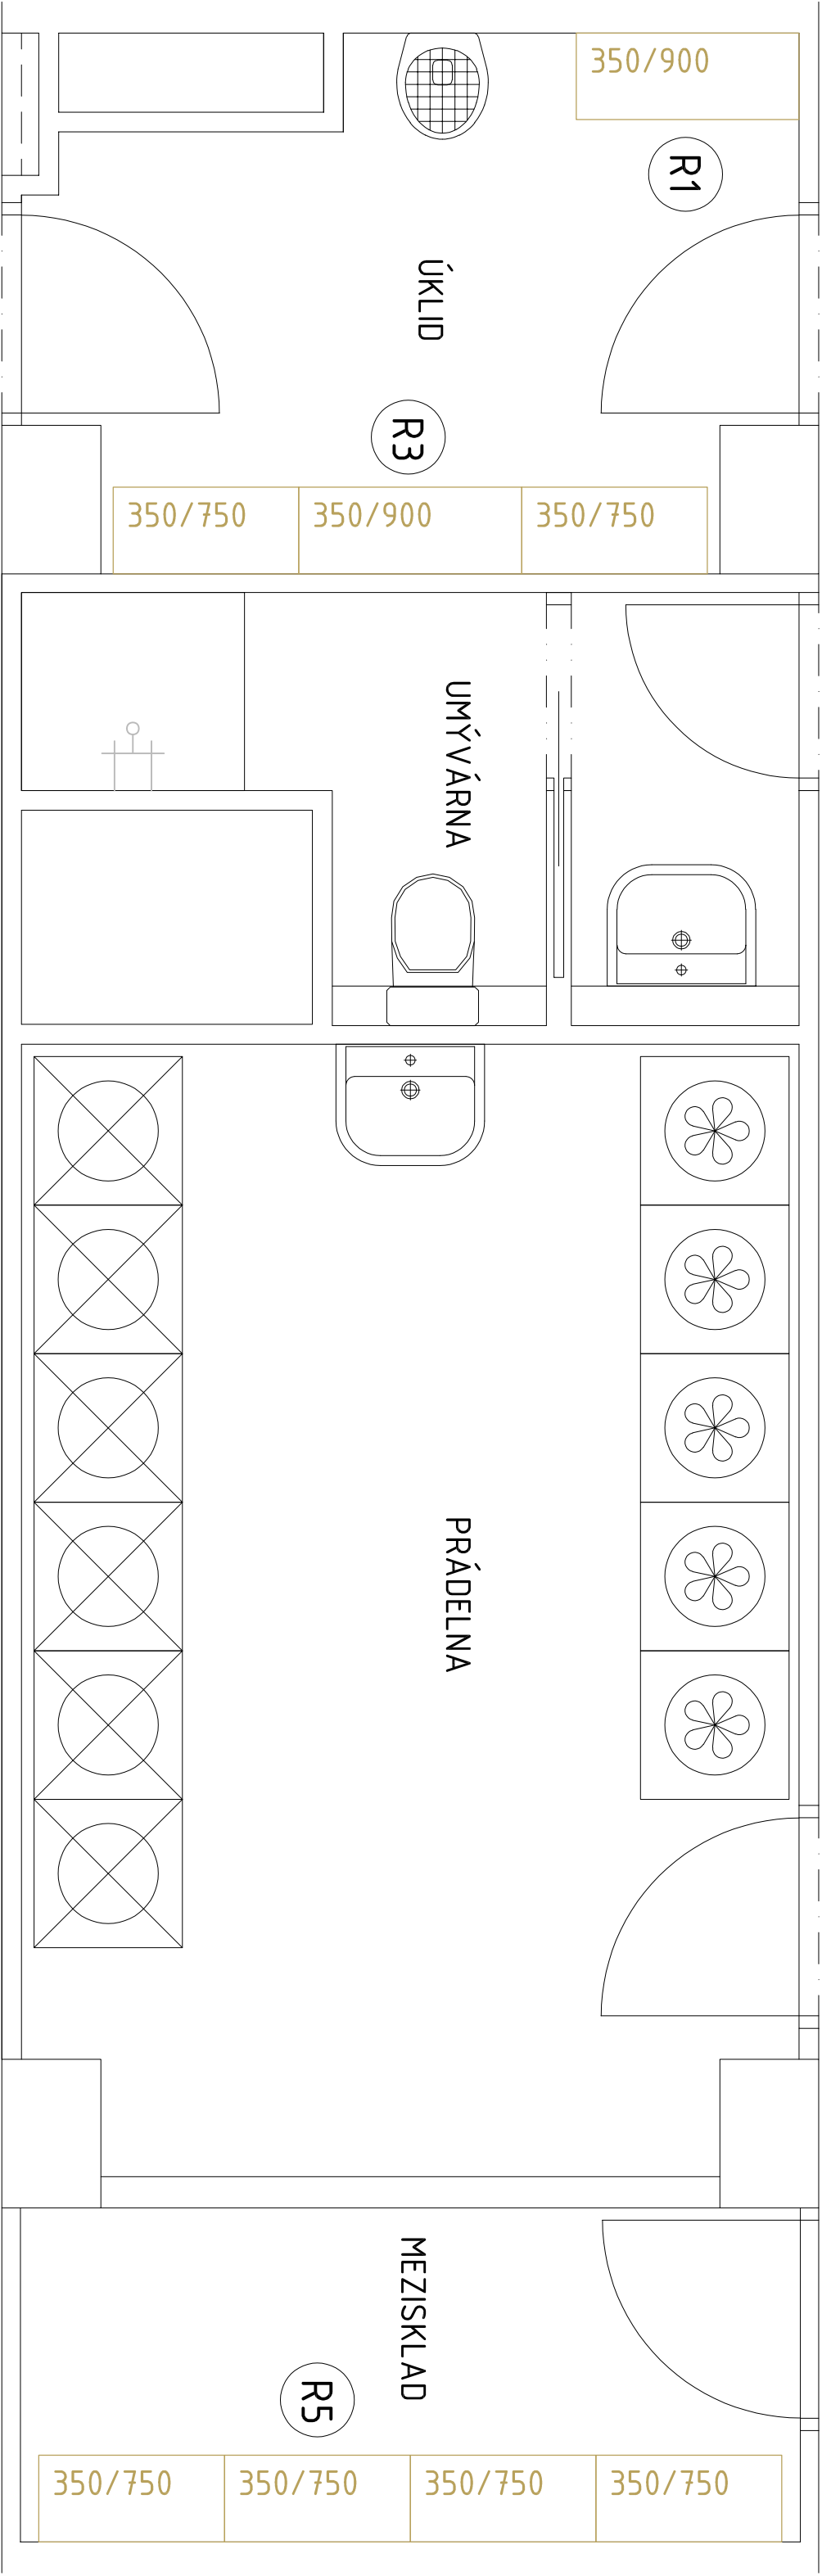

LEGENDA:

- R1 - KOVOVÝ REGÁL POLICOVÝ - 1ks
- R3 - KOVOVÝ REGÁL POLICOVÝ - 1ks
- R5 - KOVOVÝ REGÁL POLICOVÝ - 1ks

REVIZE ZE DNE 3.7.2024

ZPRACOVATEL:		AKCE:		VÝKRES:	
		REKONSTRUKCE A MODERNIZACE VŠ KOLEJÍ KOUNICOVA 50		VYBAVENÍ KUCHYNĚK	
- INTERIÉROVÉ VYBAVENÍ		ZÁZEMÍ V 7.NP		M 1:25	
				A7	