


PŮDORYSNÉ SCHÉMA PODLAŽÍ

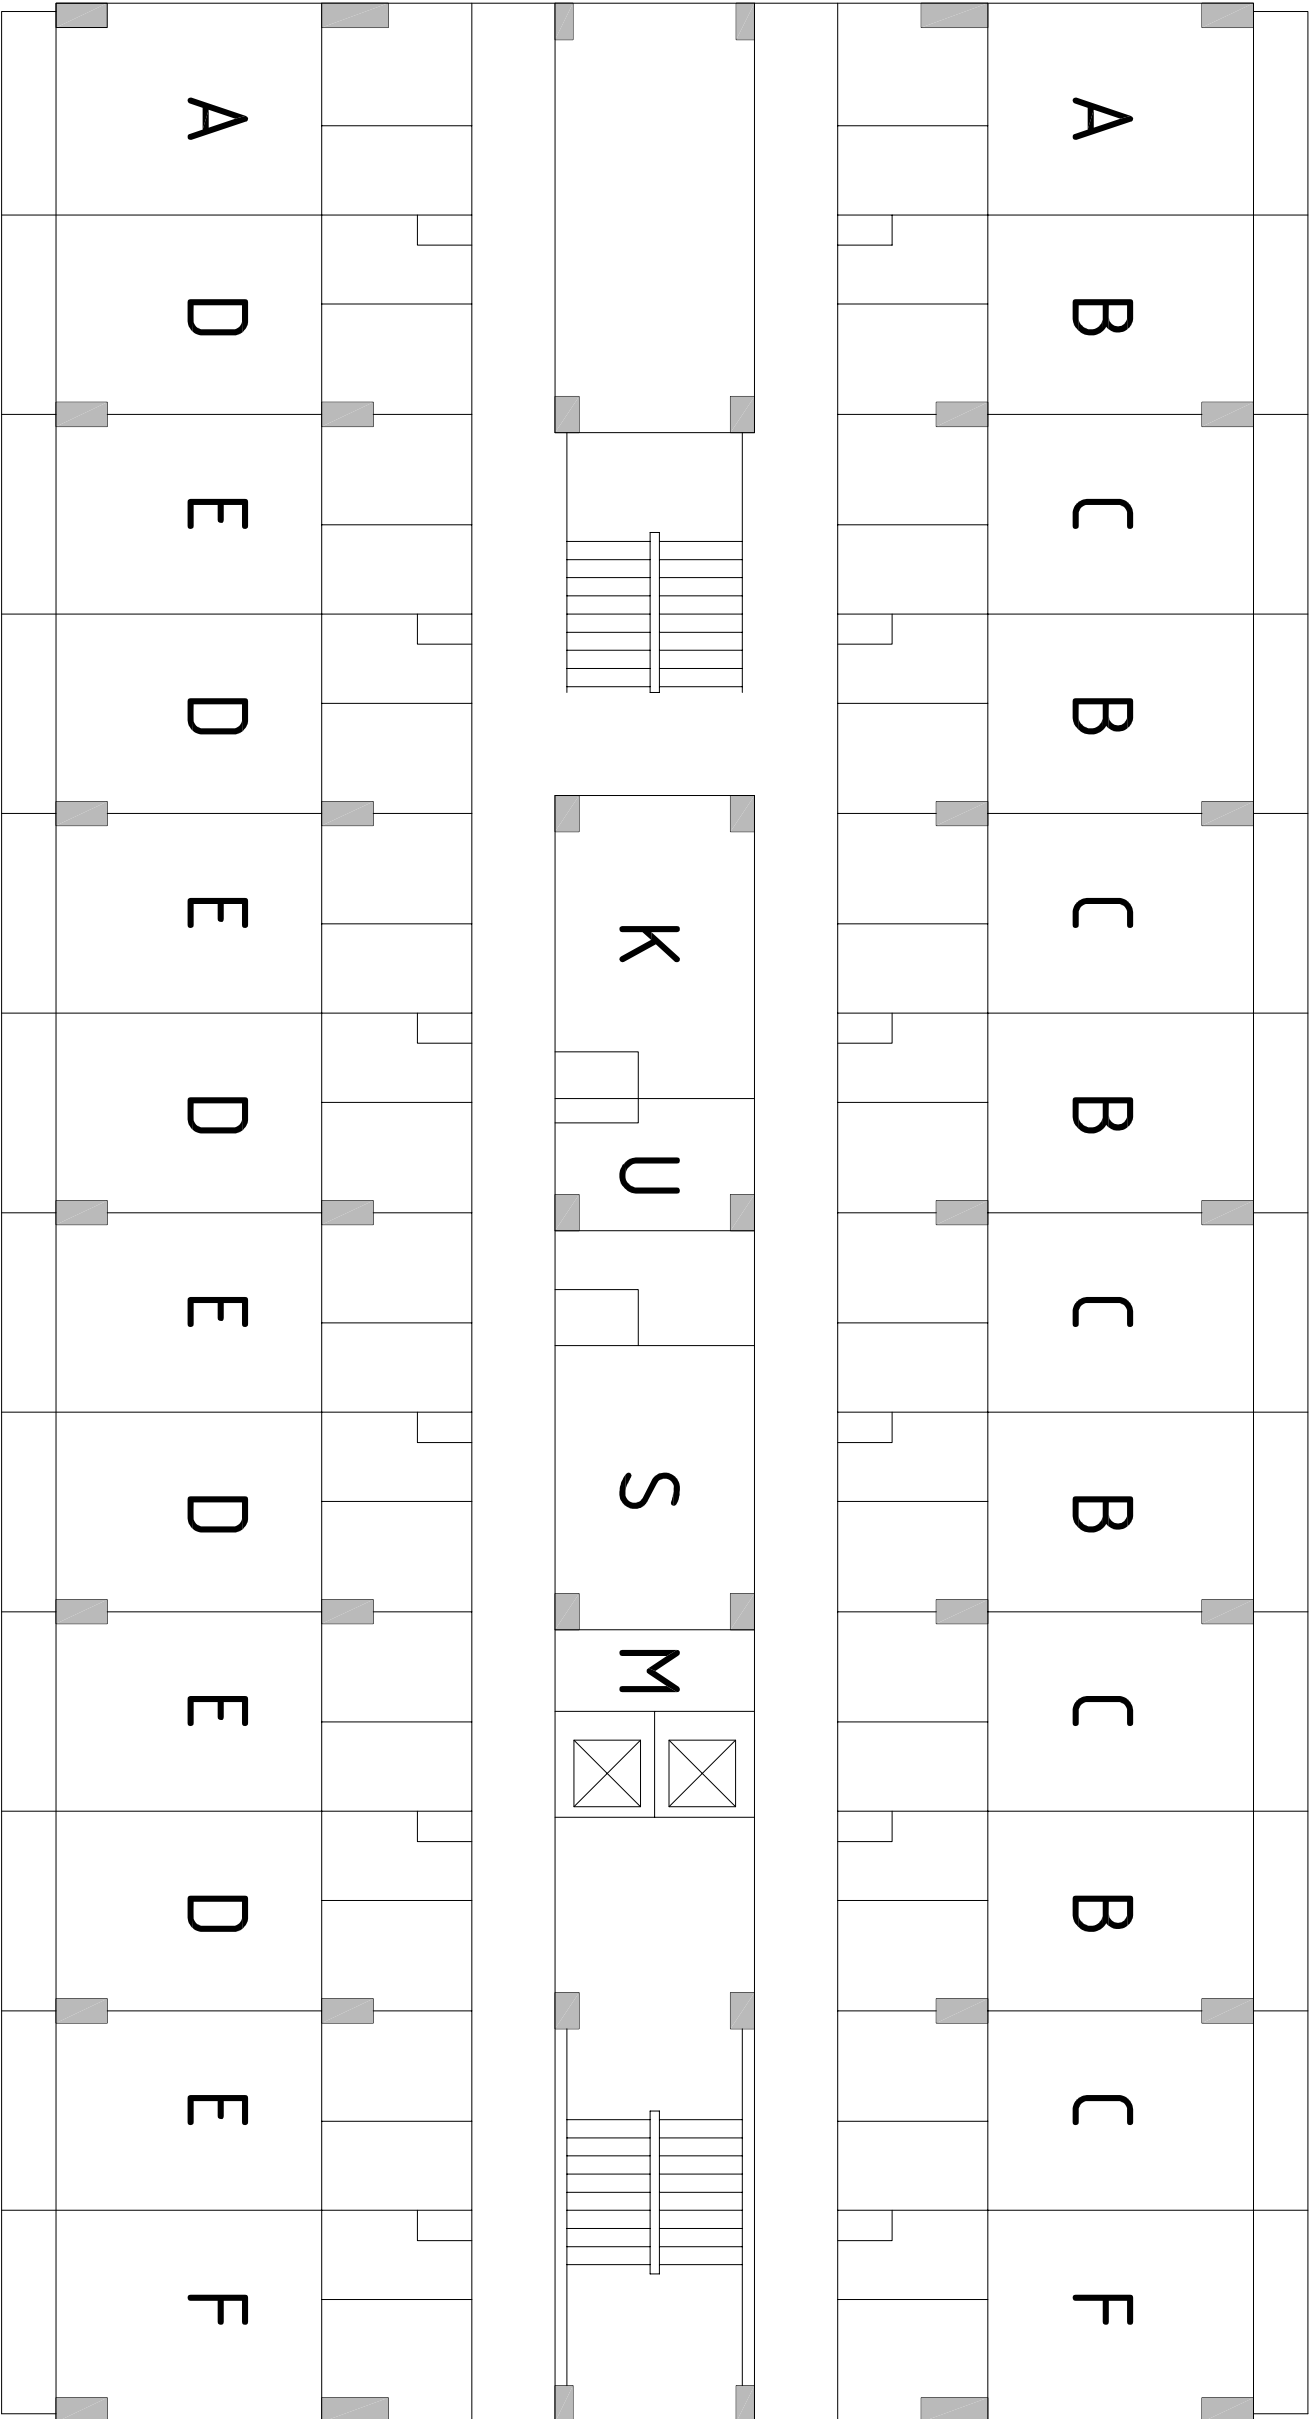

LEGENDA:

- A - UBÝTOVACÍ POKOJ - typ A

B - UBÝTOVACÍ POKOJ - typ B

C - UBÝTOVACÍ POKOJ - typ C

D - UBÝTOVACÍ POKOJ - typ D

E - UBÝTOVACÍ POKOJ - typ E

F - UBÝTOVACÍ POKOJ - typ F
- K - KUCHYŇKA

U - ÚKLIDOVÁ MÍSTNOST

S - SUŠÁRNA

M - MEZISKLAD

REVIZE ZE DNE 3.7.2024

| | | |
|---|--------------------------------------------------------------------------------------|------------------------------|
| ZPRACOVATEL:  Bezručova 81/Třa, Brno 60200 | AKCE: REKONSTRUKCE A MODERNIZACE VŠ KOLEJÍ KOUNICOVA 50 - INTERIÉROVÉ VYBAVENÍ | VÝKRES: VYBAVENÍ KUCHYŇEK |
| | | PŮDORYSNÉ SCHÉMA PODLAŽÍ |