


UBYTOVACÍ POKOJ - TYP A,F

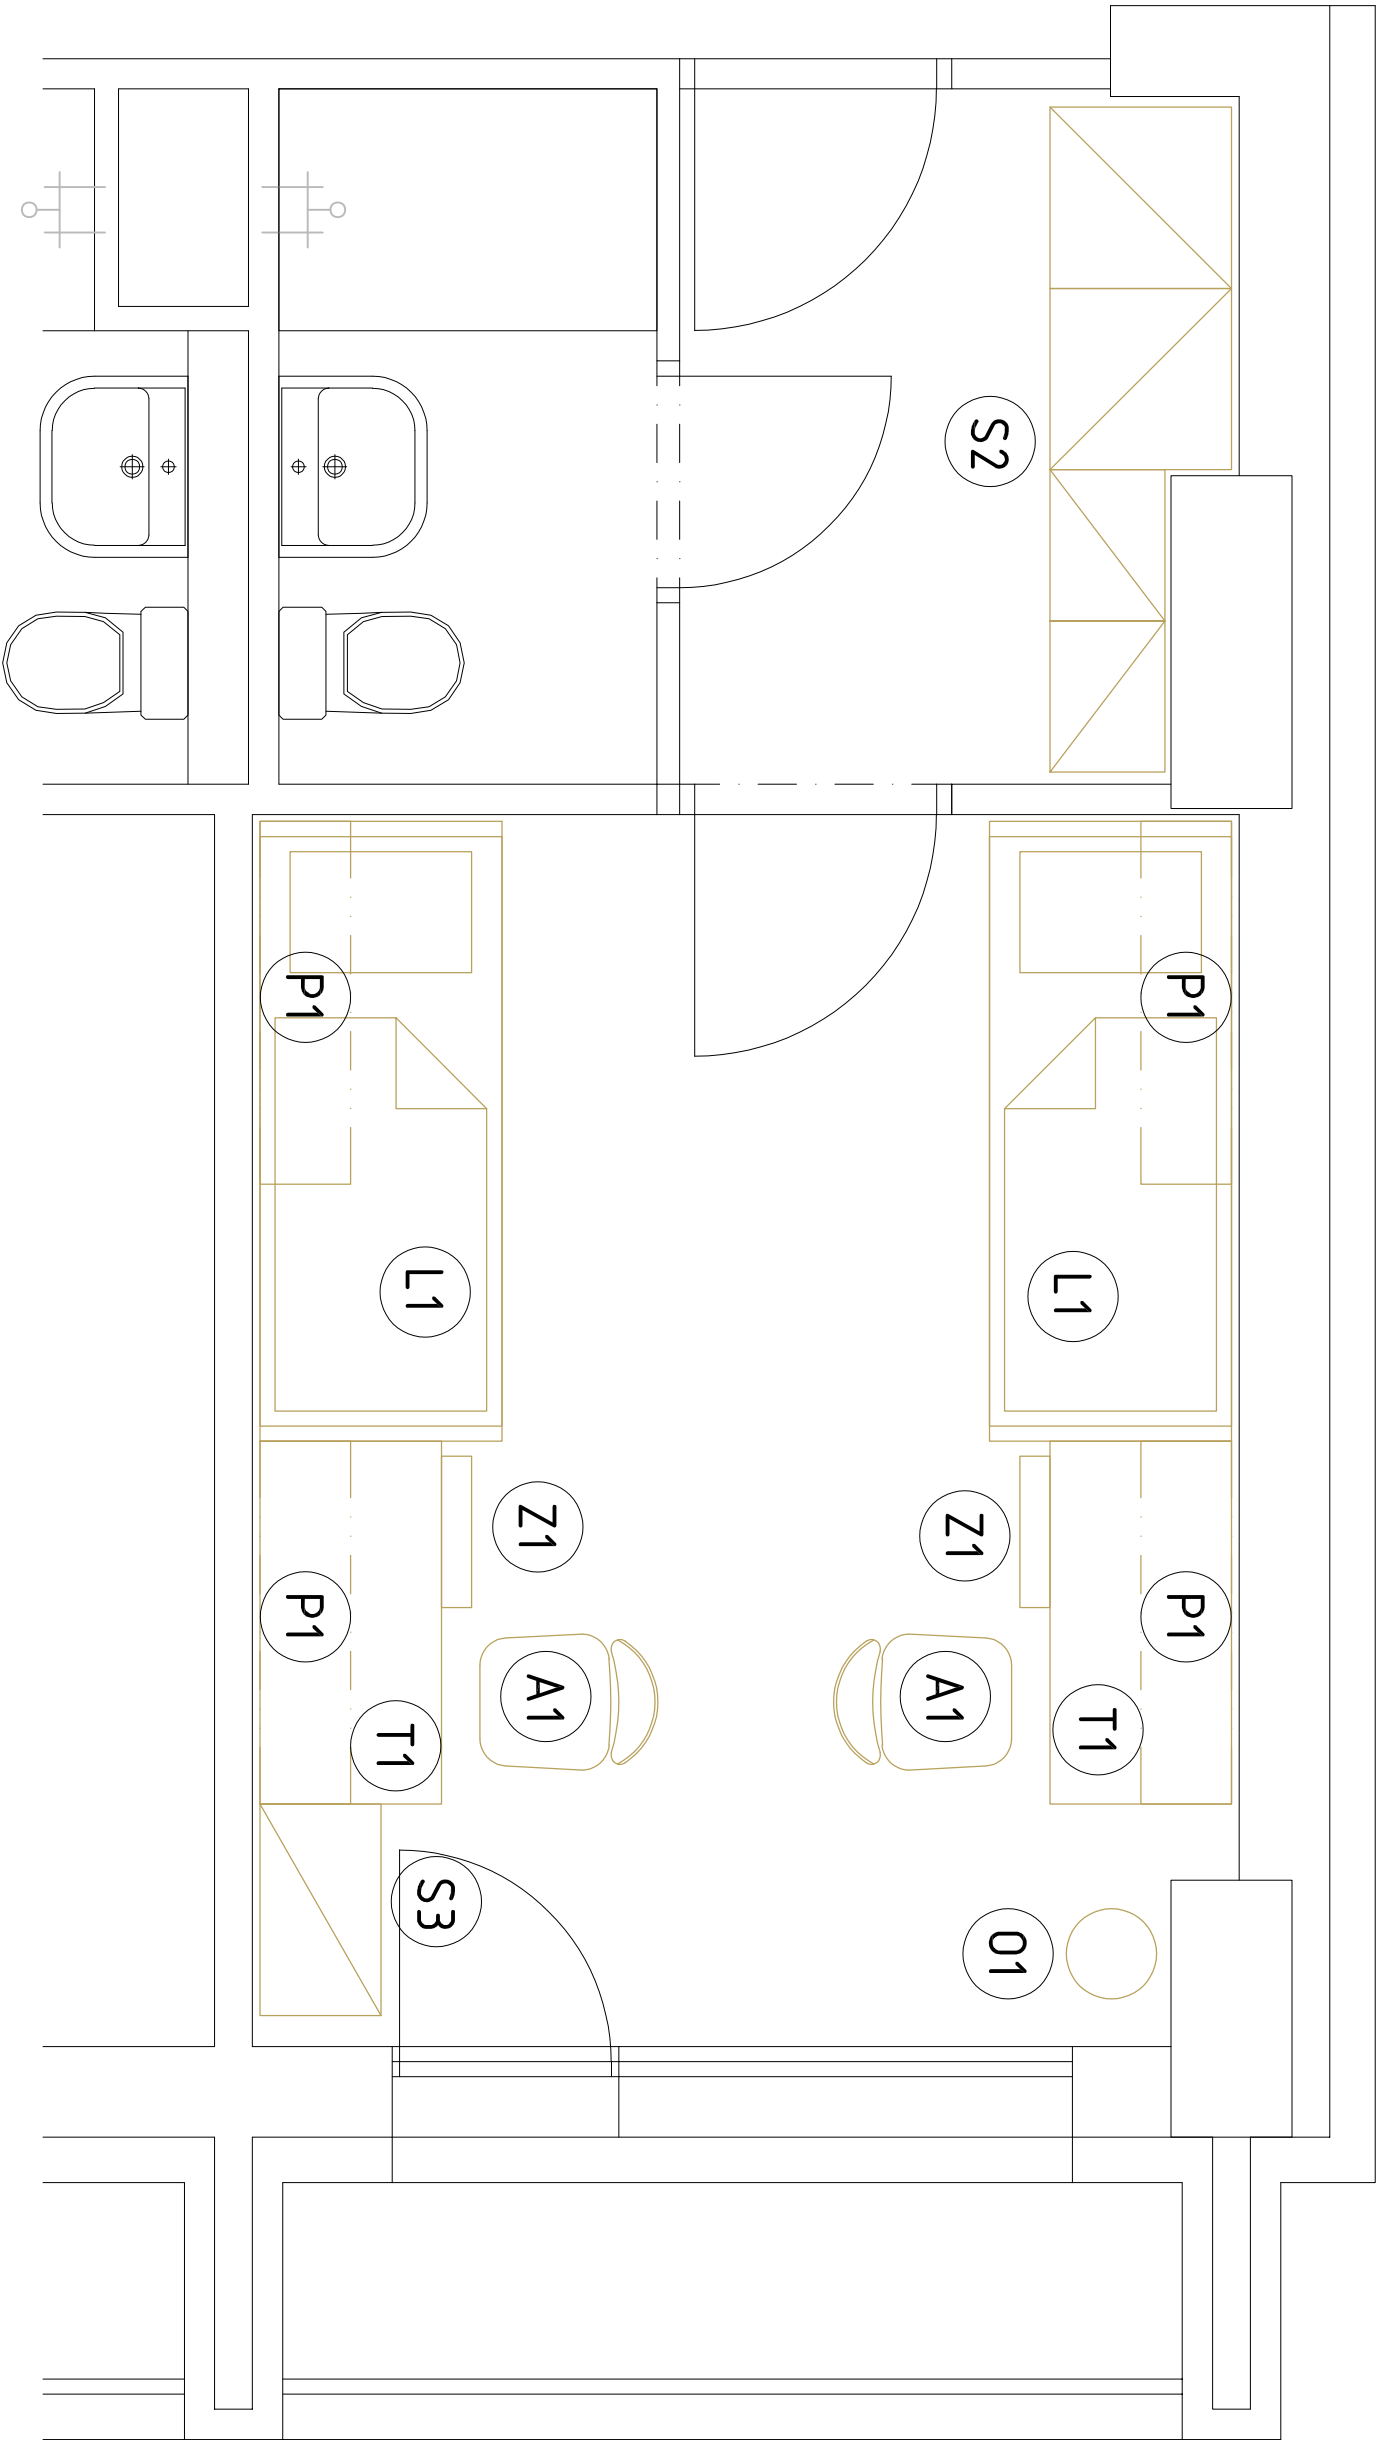

LEGENDA:

- A1 - ŽIDLE POKOJOVÁ - 2ks

L1 - LŮŽKO - 2ks (1x levé; 1x pravé)

01 - ODPADKOVÝ KOŠ - 1ks

P1 - POLICE POKOJOVÁ - 4ks

S2 - ŠATNÍ SESTAVA - 1ks (levá/pravá)
- S3 - POLICOVÁ SKŘÍŇ - 1ks (levá/pravá)

T1 - STŮL PRACOVNÍ - 2ks

Z1 - ZÁSUVKOVÝ KONTEJNER - 2ks