


KUCHYŇKA V 2.NP (00SP0)

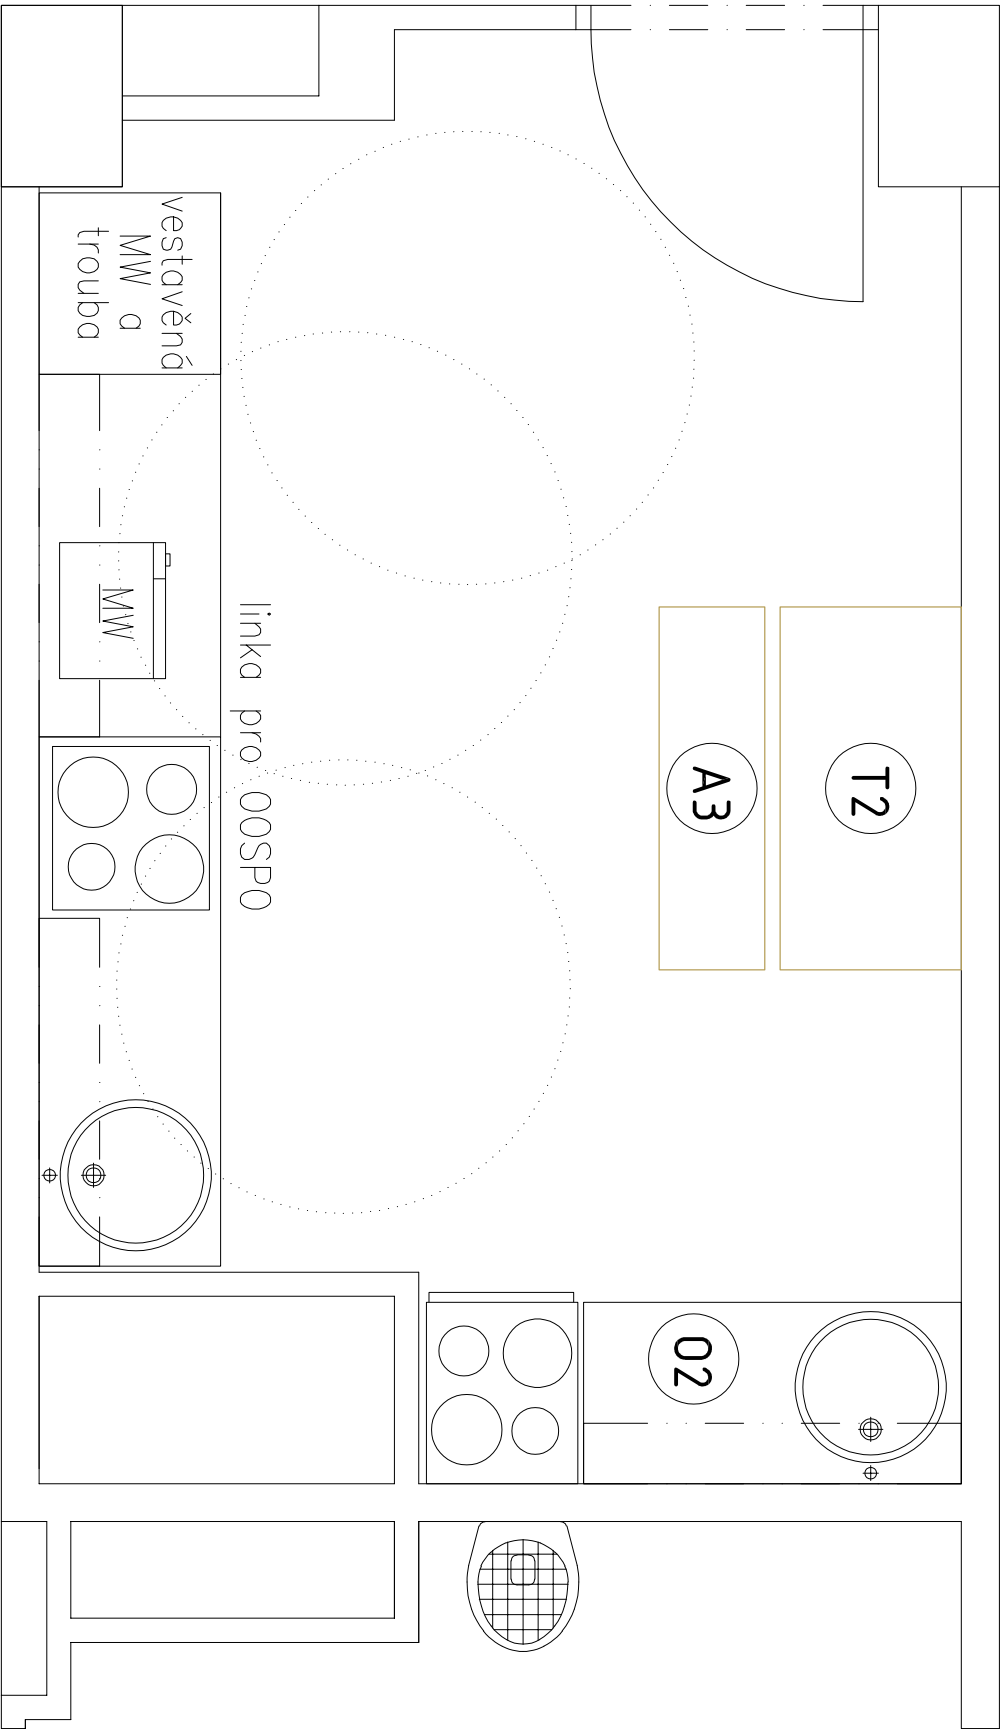

LEGENDA:

- A3 - LAVICE KUCHYŇSKÁ - 1ks
- 02 - KOŠE NA TŘÍDĚNÝ ODPAD - 1sestava
- T2 - STŮL JÍDELNÍ - 1ks

REVIZE ZE DNE 3.7.2024

ZPRACOVATEL:



AKCE:

REKONSTRUKCE A MODERNIZACE VŠ KOLEJÍ KOUNICOVA 50
- INTERIÉROVÉ VYBAVENÍ

VÝKRES:

VYBAVENÍ KUCHYŇK

KUCHYŇKA V 2.NP (00SP0) M 1:25

A3