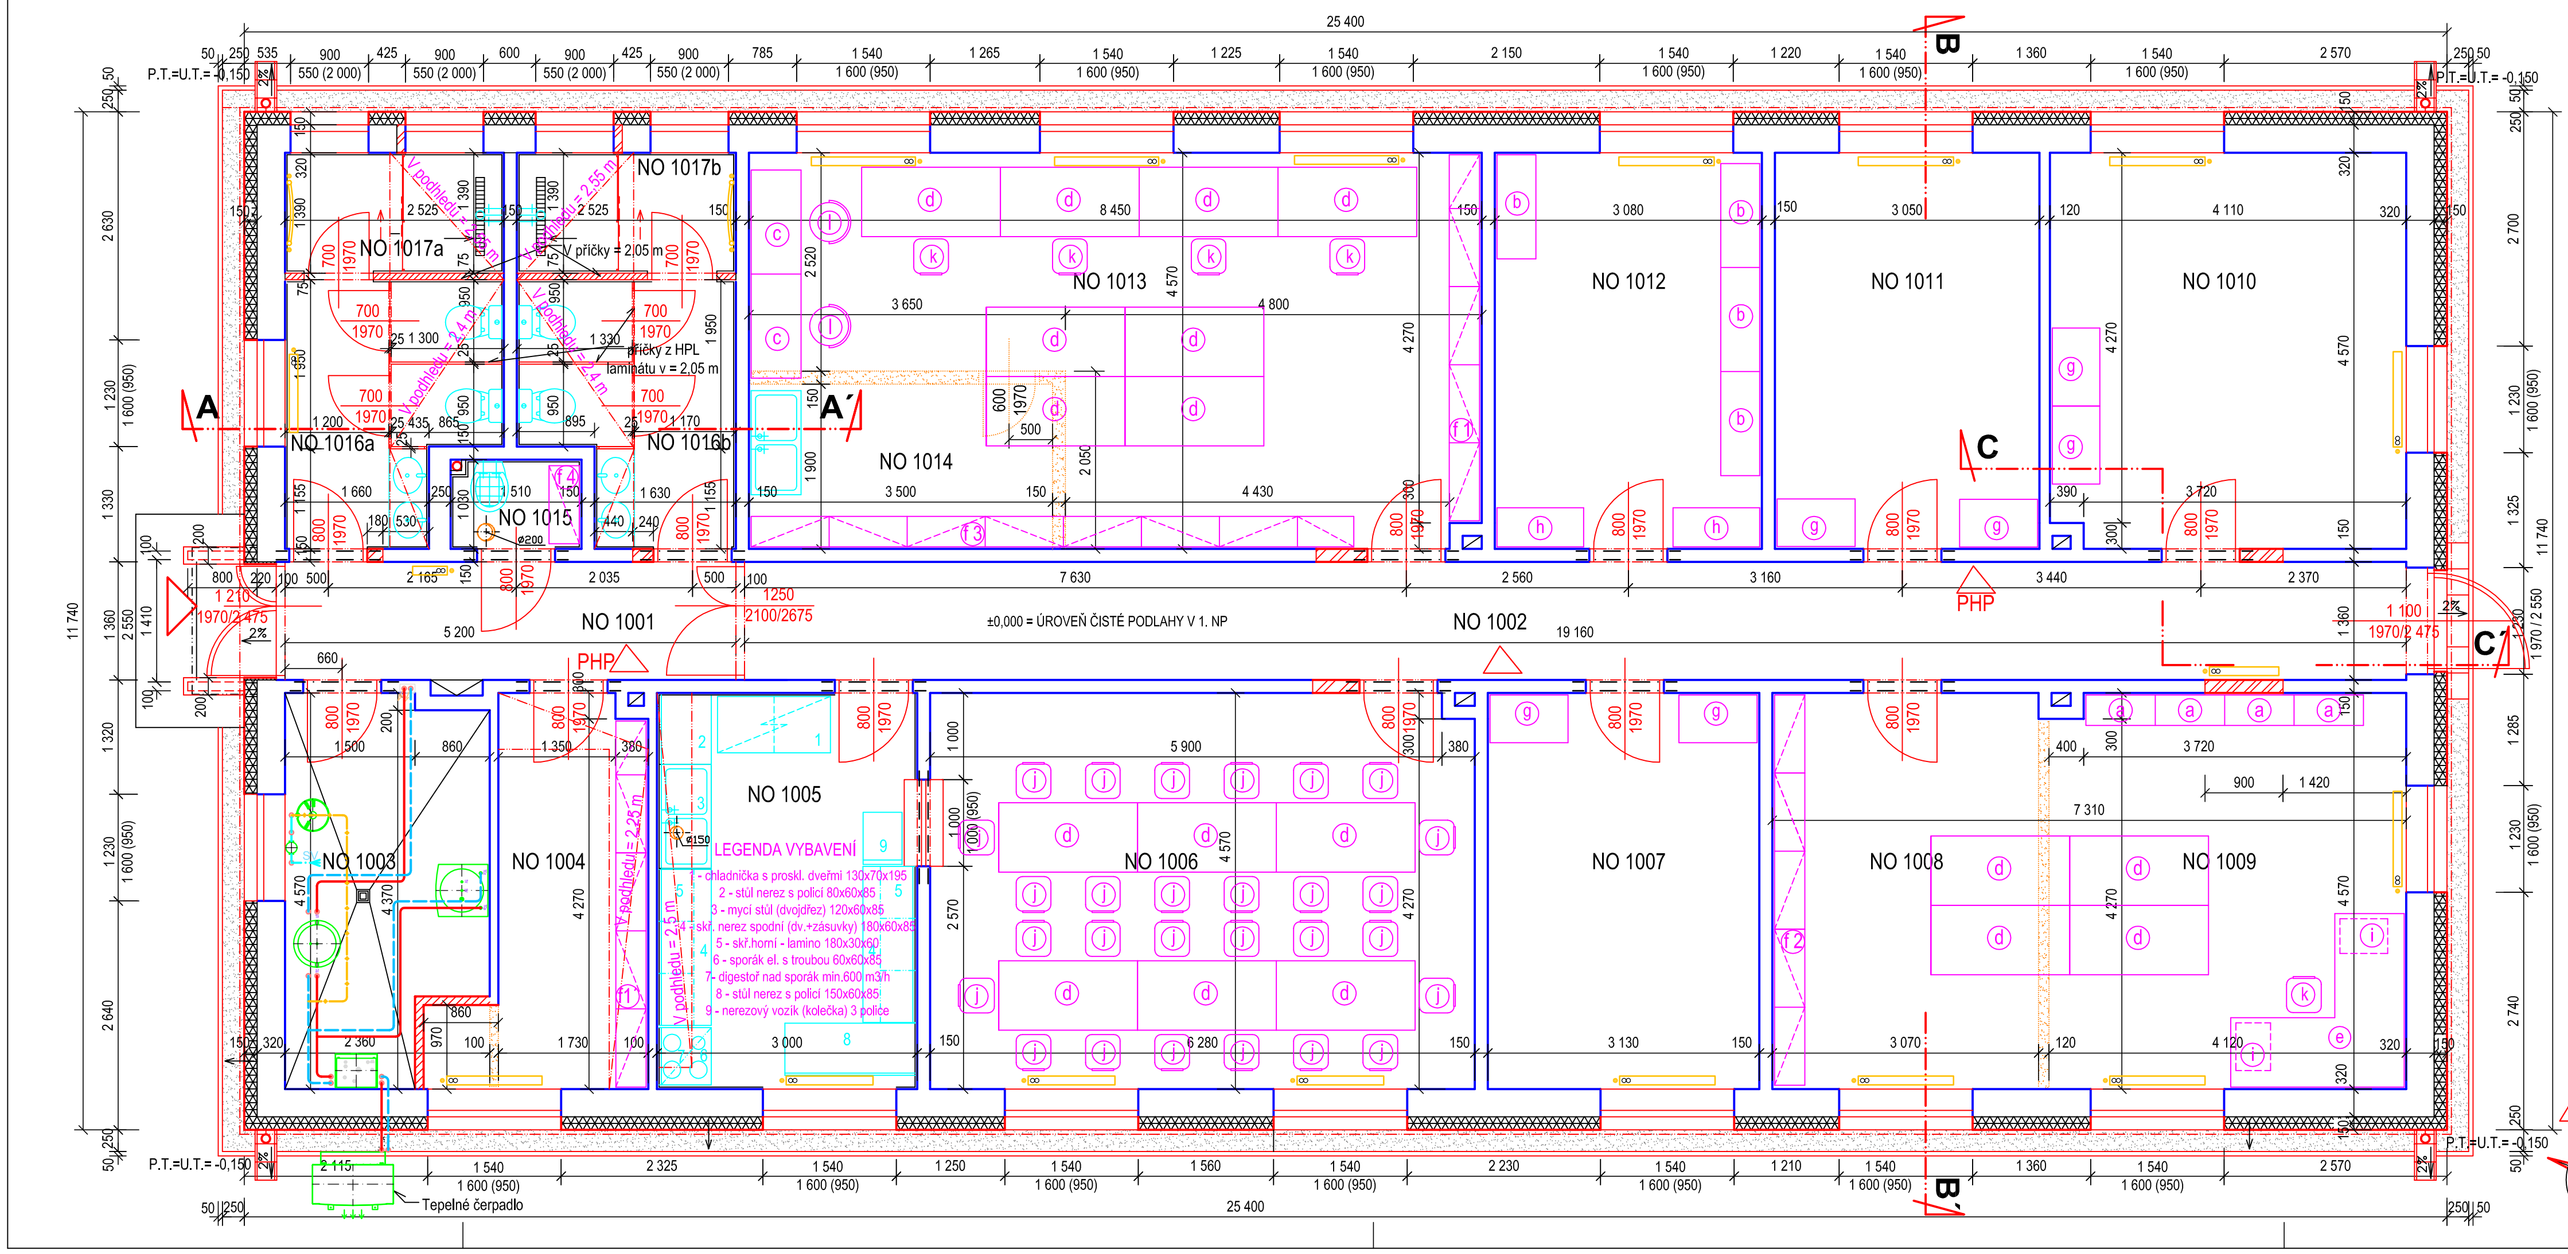

LEGENDA MÍSTNOSTÍ

Č.M.	ÚČEL MÍSTNOSTI	PODLAHA		ZVLÁŠTNÍ ÚPRAVY	
		m²	DRUH	STĚNY	STROP
NO1001	VSTUP - ZÁDVEŘÍ	7,07	keramická dlažba	štuková omítka sokl - ker. ob, v = 0,07 m	sdk - podhled
NO1002	CHODBA	25,26	homogenní vinyl sokl-lišton v=0,07 m	štuková omítka	sdk - podhled
NO1003	TECHNICKÁ MÍSTNOST	8,99	keramická dlažba	štuková omítka sokl - ker. ob, v = 0,07 m	sdk - podhled
NO1004	SKLAD	9,33	keramická dlažba	štuková omítka sokl - ker. ob, v = 0,07 m	sdk - podhled snížení v = 2,25 m
NO1005	PŘÍPRAVNA VZORKŮ	13,71	keramická dlažba	štuková omítka ker. obkl. v = 2,05 m	sdk - podhled snížení v = 2,50 m
NO1006	TYMOVÁ SPOLUPRÁCE	28,59	homogenní vinyl sokl-lišton v=0,07 m	štuková omítka	sdk - podhled
NO1007	PRACOVNA DOKTORANDŮ	14,30	homogenní vinyl sokl-lišton v=0,07 m	štuková omítka	sdk - podhled
NO1008	NEOBSAZENO				
NO1009	LABORATOŘ	33,25	homogenní vinyl sokl-lišton v=0,07 m	štuková omítka	sdk - podhled
NO1010	PRACOVNA DOKTORANDŮ	18,67	homogenní vinyl sokl-lišton v=0,07 m	štuková omítka	sdk - podhled
NO1011	PRACOVNA DOKTORANDŮ	13,94	homogenní vinyl sokl-lišton v=0,07 m	štuková omítka	sdk - podhled
NO1012	DATOVÉ ÚLOŽIŠTĚ	14,08	homogenní vinyl sokl-lišton v=0,07 m	štuková omítka	sdk - podhled
NO1013	LABORATOŘ	38,51	homogenní vinyl sokl-lišton v=0,07 m	štuková omítka	sdk - podhled
NO1014	NEOBSAZENO				
NO1015	ÚKLID	1,63	keramická dlažba	štuková omítka ker. obkl. v = 2,05 m	sdk - podhled
NO1016a	WC - ŽENY	8,33	keramická dlažba	štuková omítka ker. obkl. v = 2,05 m	sdk - podhled
NO1016b	WC - MUŽI	8,43	keramická dlažba	štuková omítka ker. obkl. v = 2,05 m	sdk - podhled
NO1017a	SPRCHA - ŽENY	3,51	keramická dlažba	štuková omítka ker. obkl. v = 2,05 m	sdk - podhled snížení v = 2,55 m
NO1017b	SPRCHA - MUŽI	3,51	keramická dlažba	štuková omítka ker. obkl. v = 2,05 m	sdk - podhled snížení v = 2,55 m

LEGENDA INTERIÉRU (ROZMĚRY NUTNO OVĚŘIT NA STAVBĚ!) :

- (a) KNIHOVNA 800x350x2000 mm – 4 ks
- (b) KOVOVÁ SPISOVÁ SKŘÍŇ 1200x450x2000 mm – 4 ks
- (c) NEREZOVÝ PRACOVNÍ STŮL S POLICÍ 1200x600x850 mm – 2 ks
- (d) STŮL UNIVERSÁLNÍ–PRACOVNÍ S KOLEČKY 1600x800x750 mm – 18 ks
- (e) STŮL UNIVERSÁLNÍ–PRACOVNÍ ROHOVÝ 2000x2000x800x750 mm – 1 ks
- (f1) REGÁL SKLADOVÝ–LAB. 4270x350x2750 – 1 ks
- (f1) REGÁL SKLADOVÝ–LAB. 4270x350x2200 – 1 ks
- (f2) REGÁL SKLADOVÝ–LABORATORNÍ 4570x350x2750 – 1 ks
- (f3) REGÁL SKLADOVÝ–LABORATORNÍ 6950x350x2750 – 1 ks
- (f4) REGÁL SKLADOVÝ– 900x350x2200 – 1 ks
- (g) SKŘÍŇ ŠATNÍ 910x540x1970 mm – 6 ks
- (h) SKŘÍŇ KOVOVÁ UZAMYKATELNÁ 1000x450x1990 mm – 2 ks
- (i) ZÁSUVKOVÝ KONTEJNER NA KOLEČKÁCH 400x480x650 mm – 2 ks
- (j) ŽIDLE KONFERENČNÍ S KOLEČKY – STOHOVATELNÁ – 28 ks
- (k) ŽIDLE KANCELÁŘSKÁ NA KOLEČKÁCH, BEDERNÍ A HLAVOVÁ OPĚRKA– 5 ks
- (l) ŽIDLE PRACOVNÍ, POJIZDNÁ, VYSOKÁ S OPĚR. KRUHEM – 2 ks

Podrobná specifikace interiéru - viz příloha G - 3

VEDOUCÍ PROJEKTANT: Ing. arch. Zdeněk GOTTWALD	ZODPOVĚDNÝ PROJEKTANT: Ing. arch. Zdeněk GOTTWALD	ČÁST DOKUMENTACE : G INTERIÉR	Ing. arch. Zdeněk GOTTWALD projektová činnost v inv. výstavbě VNIČNÍ 193, 615 00 BRNO IČO : 121 76 141
INVESTOR : Masarykova univerzita, Žerotínovo náměstí 617 / 9, 602 00 Brno		DATUM : ŘÍJEN / 2023	ZAKÁZKA ČÍS.: 23 / 01
STAVBA : Rekonstrukce stavby FF - základna Pohansko Pohansko č. p. 2332, parc.s.č. 3826-k.ú. Břeclav		STUPEŇ P.D. : DPS	FORMÁT: 3,5 A 4
OBSAH : PŮDORYS 1. NP - interiér 1:50		PROFESE STAVEBNÍ	VÝKRES ČÍSLO : G - 2