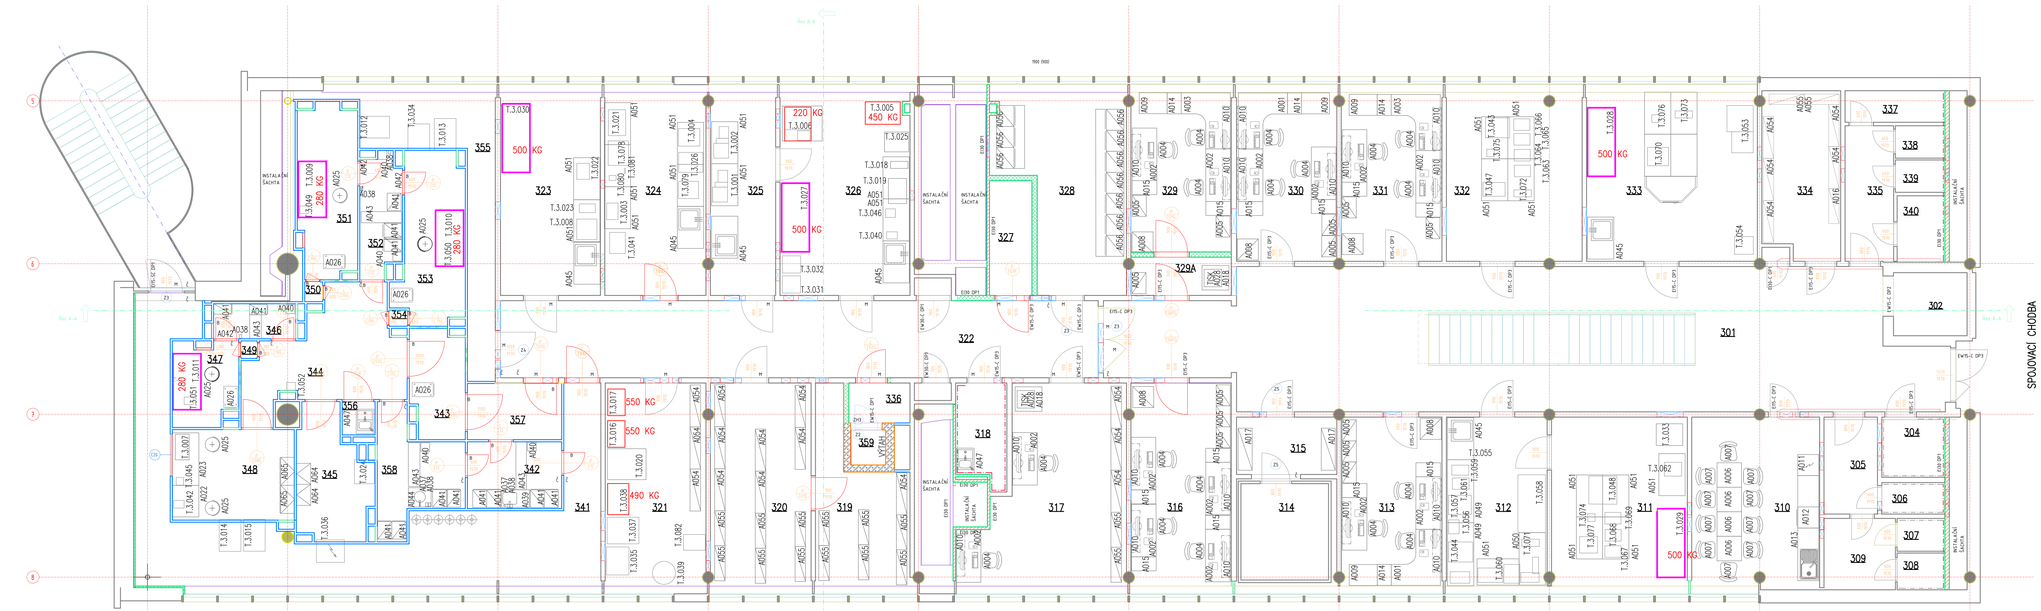

LEGENDA ZAŘÍZENÍ

LEGENDA MÍSTNOSTÍ

Č.MÍSTNOSTI	NÁZEV MÍSTNOSTI	PLOCHA (m2)	VÝŠKA MÍSTNOSTI (m)	OBJEM MÍSTNOSTI (m3)	TŘÍDA ČISTOTY	PŘETLAK (Pa)	POČET VÝMĚN (x/hod)	RELATIVNÍ VLHKOST (%)	TEPLOTA (°C)
301	CHODBA	77,69	2,8	217,532	-				
302	VÝTAH V.3	3,78	-	-	-				
303	SCHODIŠTĚ	10,64	-	-	-				
304	WC IMOBILNÍ	3,09	2,4	7,416	-				
305	WC MUŽI-PŘEDSÍŇ	4,32	2,4	10,128	-				
306	SPRCHA MUŽI	1,62	2,4	3,888	-				
307	WC MUŽI	1,28	2,4	3,072	-				
308	WC MUŽI	1,43	2,4	3,432	-				
309	WC MUŽI -PISOÁRY	4,15	2,4	9,96	-				
310	DENNÍ MÍSTNOST	17,69	2,8	49,532	-				
311	LABORATOŘ FÚ	18,68	2,8	52,304	-				
312	LABORATOŘ FÚ	13,68	2,8	38,304	-				
313	LABORATOŘ FÚ	13,86	2,8	38,808	-				
314	CHLADOVÁ MÍSTNOST	6,88	2,6	17,888	-				
315	SKLAD	4,69	2,8	13,132	-				
316	KANCELÁŘ	16,57	2,8	46,396	-				
317	KANCELÁŘ	22,17	2,8	62,076	K		6-10	50±20	20-25
318	ÚKLIDOVÁ MÍSTNOST "K"	4,20	2,8	11,76	K		6-10	50±20	20-25
319	SKLAD	10,81	2,8	30,268	K		6-10	50±20	20-25
320	SKLAD	15,64	2,8	46,592	K		6-10	50±20	20-25
321	SKLAD	16,64	2,8	46,592	K		6-10	50±20	20-25
322	CHODBA "K"	37,52	2,5	93,8	K		6-10	50±20	20-25
323	LABORATOŘ QC	16,54	2,8	46,312	K		6-10	50±20	20-25
324	LABORATOŘ QC	16,71	2,8	46,788	K		6-10	50±20	20-25
325	LABORATOŘ QC	10,77	2,8	30,156	K		6-10	50±20	20-25
326	LABORATOŘ QC	21,25	2,8	59,5	K		6-10	50±20	20-25
327	ODPADOVÁ MÍSTNOST	3,77	2,8	10,556	K		6-10	50±20	20-25
328	ŠATNA	18,07	2,8	50,596	K		6-10	50±20	20-25
329	KANCELÁŘ	13,18	2,8	36,904	-				
329A	TISK	3,11	2,8	8,708	-				
330	KANCELÁŘ	138,00	2,8	386,4	-				
331	KANCELÁŘ	13,86	2,8	38,808	-				
332	LABORATOŘ FÚ	18,61	2,8	52,108	-				
333	LABORATOŘ FÚ	23,51	2,8	65,828	-				
334	SKLAD	10,49	2,8	29,372	-				
335	WC ŽENY-PŘEDSÍŇ	5,37	2,6	13,962	-				
336	VÝTAH-PŘEDSÍŇ	2,08	2,6	5,408	K		6-10	50±20	20-25
337	SPRCHA ŽENY	2,57	2,6	6,682	-				
338	WC ŽENY	1,34	2,6	3,484	-				
339	WC ŽENY	1,34	2,6	3,484	-				
340	ÚKLIDOVÁ MÍSTNOST	2,70	2,6	7,02	-				
341	TECH. KORIDOR "K"	35,20	2,8	98,56	K		6-10	50±20	20-25
342	PERSONÁLNÍ PROPUST "D"	5,13	2,6	13,338	D		20	50±20	20-25
343	MATERIÁLOVÁ PROPUST "C"	6,58	2,6	17,108	C		60	50±20	20-25
344	KOMUNIKAČNÍ CENTRUM	12,24	2,6	31,824	C		60	50±20	20-25
345	ČISTÝ PROSTOR SBT I	8,05	2,6	20,93	C		60	50±20	20-25
346	PERSONÁLNÍ PROPUST "B"	2,46	2,6	6,396	B		80	50±20	20-25
347	ČISTÝ BOX III	4,70	2,6	12,22	B		80	50±20	20-25
348	ČISTÝ PROSTOR SBT II	9,05	2,6	23,53	C		60	50±20	20-25
349	MATERIÁL PROPUST"B"-PROKLÁDACÍ OKNO	0,23	0,7	0,161	B		80	50±20	20-25
350	MATERIÁL PROPUST"B"-PROKLÁDACÍ OKNO	0,32	0,7	0,224	B		80	50±20	20-25
351	ČISTÝ BOX I	8,90	2,6	23,14	B		80	50±20	20-25
352	PERSONÁLNÍ PROPUST "B"	4,48	2,6	11,648	B		80	50±20	20-25
353	ČISTÝ BOX II	8,98	2,6	23,348	B		80	50±20	20-25
354	MATERIÁL PROPUST"B"-PROKLÁDACÍ OKNO	0,24	0,7	0,168	B		80	50±20	20-25
355	TECH. KORIDOR "K"	11,88	2,8	33,264	K		6-10	50±20	20-25
356	ÚKLIDOVÁ MÍSTNOST"C"	0,69	2,6	1,794	C		6-10	50±20	20-25
357	MATERIÁLOVÁ PROPUST "D"	4,35	2,6	11,31	D		20	50±20	20-25
358	PERSONÁLNÍ PROPUST "C"	5,08	2,6	13,208	C		60	50±20	20-25
359	VÝTAH-NÁKLADNÍ	1,00	-	-	-				
390	INSTALAČNÍ PROSTOR EL	0,32							
391	INSTALAČNÍ PROSTOR EL	0,53							
392	INSTALAČNÍ PROSTOR SLP	0,53							

NADROZMĚRNÉ ZAŘÍZENÍ

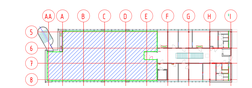

D.1.1 NÁRODNÍ PLÁN OBNOVY (NPO)

D.1.2 OPERAČNÍ PROGRAM JAN AMOS KOMENSKÝ (OP JAK)

REVIZE	DATUM	POPIS	VYPRACOVAL
R03/15122023		posun výtahu	Ing.E.Mikyšková
R02/24082023		úprava prostor s ohledem na VZT kondy	Ing.E.Mikyšková
R01/03072023		změna dispozice...	Ing.E.Mikyšková

±0,000=296,400 m.n.m.

ZPRACOVAL	Ing.Eva Mikyšková	ZPRACOVATEL	GENERÁLNÍ PROJEKTANT
KONTROLOVAL	Ing. Bronislav Martinek	PHARM PARTNERS	EP BOZNOV s.r.o. Bolevec Nimrovské 1720 CZ-760 01 Valašské Klobouky tel.: 577 981 111, fax: 571 884 405 e-mail: ep@epboznov.cz
SCHVÁLIL (HIP)	Ing. Ladislav Drozd		
INVESTOR	MASARYKOVA UNIVERZITA		
MÍSTO STAVBY	BRNO	ČÍSLO ZAKÁZKY	K23051016

STAVBA

ÚPRAVY V PAVILONU C03 V UNIVERZITNÍM KAMPUSU BOHUNICE

OBJEKT	D.2.1 NÁRODNÍ PLÁN OBNOVY (NPO) D.2.2 OPERAČNÍ PROGRAM JAN AMOS KOMENSKÝ (OP JAK)
STAVEBNÍ/INŽENÝRSKÝ OBJEKT	D.2.1.1 VÝROBNÍ TECHNOLOGIE D.2.2.1 VÝROBNÍ TECHNOLOGIE

NÁZEV VÝKRESU: **PŮDORYS 3.NP NOVÝ STAV NADROZMĚRNÉ TECHNOLOGICKÉ ZAŘÍZENÍ**

DATUM	12/2023	MĚŘÍTKO	1 : 50
FORMÁT A4	14		
STUPEŇ	DVD	OZNAČENÍ VÝKRESU	23051T4-15