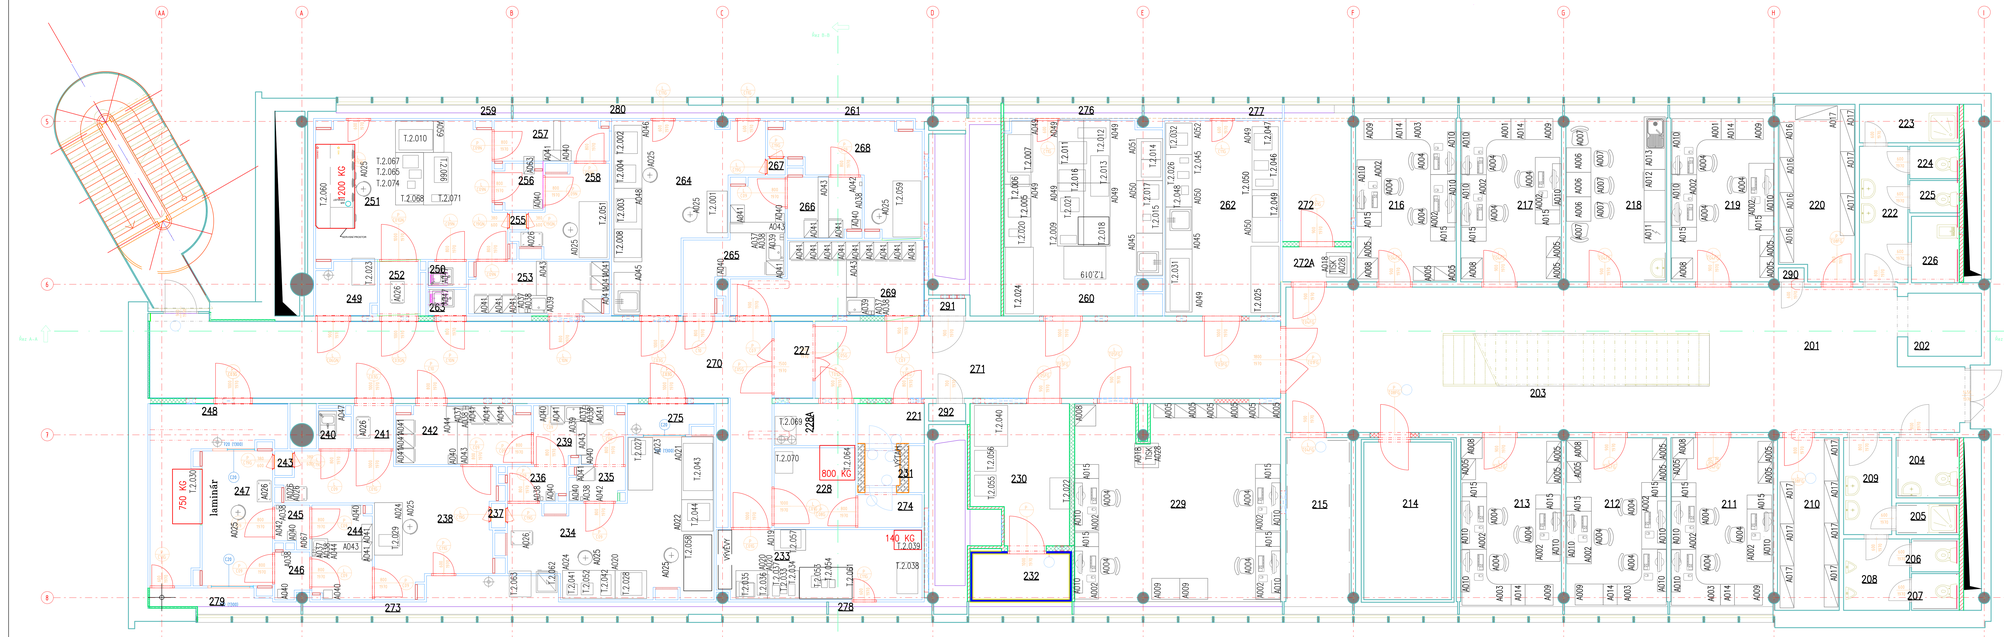

LEGENDA MÍSTNOSTÍ

Č.MÍSTNOSTI	NÁZEV MÍSTNOSTI	PLOCHA (m2)	VÝŠKA MÍSTNOSTI (m)	OBJEM MÍSTNOSTI (m3)	TŘÍDA ČISTOTY	PŘETLAK (Pa)	POČET VÝMĚN (x/hod)	RELATIVNÍ VLHKOST (%)	TEPLOTA (°C)
201	CHODBA	65,65	2,8	183,82	-				
202	VÝTAH V.3	3,78		0	-				
203	SCHODIŠTĚ	10,21		0	-				
204	WC IMOBILNÍ	3,09	2,4	7,416	-				
205	SPRCHA MUŽI	1,62	2,4	3,888	-				
206	WC MUŽI	1,28	2,6	3,328	-				
207	WC MUŽI	1,43	2,4	3,432	-				
208	WC MUŽI-PISOÁRY	3,85	2,4	9,24	-				
209	WC MUŽI-PŘEDSÍŇ	3,81	2,4	9,144	-				
210	SKLAD.LAB.MAT. A POMŮCEK	8,68	2,8	24,304	-				
211	KANCELÁŘ ÚJ	14,04	2,8	39,312	-				
212	KANCELÁŘ ÚJ	13,86	2,8	38,808	-				
213	KANCELÁŘ ÚJ	13,86	2,8	38,808	-				
214	CHLADOVÁ MÍSTNOST	11,25	2,8	31,5	-				
215	SKLAD.LAB.MAT. A POMŮCEK	8,98	2,8	25,144	-				
216	KANCELÁŘ	13,86	2,8	38,808	-				
217	KANCELÁŘ	13,86	2,8	38,808	-				
218	DENNÍ MÍSTNOST	13,86	2,8	38,808	-				
219	KANCELÁŘ	14,14	2,8	39,592	-				
220	SKLAD.LAB.MAT. A POMŮCEK	10,71	2,8	29,988	-				
221	VÝTAH PŘEDSÍŇ "K"	2,16	2,4	5,184	K		6-10	50±20	20-25
222	WC ŽENY-PŘEDSÍŇ	5,36	2,4	12,864	-				
223	SPRCHA ŽENY	3,13	2,4	7,512	-				
224	WC ŽENY	1,31	2,4	3,144	-				
225	WC ŽENY	1,31	2,4	3,144	-				
226	ÚKLIDOVÁ MÍSTNOST	2,58	2,4	6,192	-				
227	MATERIÁLOVÁ PROPUST "D"	2,44	2,6	6,344	D		20	50±20	20-25
228	ODPADOVÁ MÍSTNOST"D"	5,31	2,6	13,806	D		20	50±20	20-25
228A	ODPADOVÁ MÍSTNOST"K"	2,80	2,6	7,28	K		6-10	50±20	20-25
229	KANCELÁŘ ÚJ	33,54	2,6	87,204	K		6-10	50±20	20-25
230	SKLAD HOTOVÝCH VÝROBKŮ	10,56	2,6	27,456	K		6-10	50±20	20-25
231	VÝTAH NÁKLADNÍ	1,00							
232	CHLADOVÁ MÍSTNOST "K"	3,61	2,6	9,386	K		6-10		2-8
233	PŘÍPRAVA MEDIÍ	13,72	2,6	30,472	D		20	50±20	20-25
234	ČISTÝ BOX I - FERMENTACE	29,80	2,6	51,48	B		80	50±20	20-25
235	PERSONÁLNÍ PROPUST "B"-VSTUP	1,59	2,6	4,134	B		80	50±20	20-25
236	PERSONÁLNÍ PROPUST "B"-VÝSTUP	1,67	2,6	4,342	B		80	50±20	20-25
237	MATERIÁLOVÁ PROPUST "B"-PŘÍKL.OKNO	0,28	0,7	0,196	B		80	50±20	20-25

Č.MÍSTNOSTI	NÁZEV MÍSTNOSTI	PLOCHA (m2)	VÝŠKA MÍSTNOSTI (m)	OBJEM MÍSTNOSTI (m3)	TŘÍDA ČISTOTY	PŘETLAK (Pa)	POČET VÝMĚN (x/hod)	RELATIVNÍ VLHKOST (%)	TEPLOTA (°C)
238	PŘEDTISKY-PUDROVAČ	16,14	2,6	41,964	C		60	50±20	20-25
239	PERSONÁLNÍ PROPUST "C"	4,42	2,6	11,492	C		60	50±20	20-25
240	ÚKLIDOVÁ MÍSTNOST "C"	1,15	2,6	2,99	C		60	50±20	20-25
241	MATERIÁLOVÁ PROPUST "C"	1,41	0,7	0,987	C		60	50±20	20-25
242	PERSONÁLNÍ PROPUST "C"	6,51	2,6	16,926	C		60	50±20	20-25
243	MATERIÁLOVÁ PROPUST "B"-PROKL.OKNO	0,35	0,7	0,245	B		80	50±20	20-25
244	PERSONÁLNÍ PROPUST "C"	4,67	2,6	12,142	C		60	50±20	20-25
245	PERSONÁLNÍ PROPUST "B"-VSTUP	1,24	2,6	3,224	B		80	50±20	20-25
246	PERSONÁLNÍ PROPUST "B"-VÝSTUP	1,28	2,6	3,328	B		80	50±20	20-25
247	ČISTÝ BOX II.-VOFILIZACE	7,75	2,6	20,15	B		80	50±20	20-25
248	TECHNICKÁ MÍSTNOST "O"	10,48	2,6	27,768	D		20	50±20	20-25
249	TECHNICKÁ MÍSTNOST "O"	2,74	2,6	7,124	D		20	50±20	20-25
250	ÚKLIDOVÁ MÍSTNOST "C"	0,93	2,6	2,418	C		60	50±20	20-25
251	GENOVÁ TERAPIE IV	20,56	2,6	53,456	C		60	50±20	20-25
252	MATERIÁLNÍ PROPUST "C"	1,73	2,6	4,498	C		60	50±20	20-25
253	PERSONÁLNÍ PROPUST "C"	6,03	2,6	15,678	C		60	50±20	20-25
254	NEOBSAZENO								
255	MATERIÁLOVÁ PROPUST "B"-PROKL.OKNO	0,23	0,7	0,161	B		80	50±20	20-25
256	PERSONÁLNÍ PROPUST "B"-VÝSTUP	1,81	2,6	4,706	B		80	50±20	20-25
257	PERSONÁLNÍ PROPUST "B"-VSTUP	3,85	2,6	10,01	B		80	50±20	20-25
258	ČISTÝ BOX -ETV	6,08	2,6	15,808	B		80	50±20	20-25
259	SERVISNÍ MEZISTĚNA	3,32	2,6	8,632	K		6-10	50±20	20-25
260	LABORATOŘ QC	24,20	2,6	62,92	K		6-10	50±20	20-25
261	SERVISNÍ MEZISTĚNA	2,24	2,6	5,824	K		6-10	50±20	20-25
262	LABORATOŘ QC	18,00	2,6	46,8	K		6-10	50±20	20-25
263	ÚKLIDOVÁ MÍSTNOST "D"	0,95	2,6	2,47	D		20	50±20	20-25
264	HISTOBIOLOGICKÁ LABORATOŘ	17,13	2,6	44,538	D		20	50±20	20-25
265	PERSONÁLNÍ PROPUST"C"	6,83	2,6	17,758	C		60	50±20	20-25
266	PERSONÁLNÍ PROPUST "B"	3,73	2,6	9,698	B		80	50±20	20-25
267	MATERIÁLOVÁ PROPUST "B"-PROKL.OKNO	0,23	0,7	0,161	B		80	50±20	20-25
268	ČISTÝ BOX-TESTOVÁNÍ STERILITY	9,56	2,6	24,856	B		80	50±20	20-25
269	PERSONÁLNÍ PROPUST "D"	10,16	2,6	26,416	D		20	50±20	20-25
270	CHODBA "D"	39,00	2,5	97,5	D		20	50±20	20-25
271	CHODBA "K"	29,20	2,5	73	K		6-10	50±20	20-25
272	SKLAD	6,83	2,6	17,758	K		6-10	50±20	20-25
272A	TISK	1,94	2,6	5,044	-		6-10	50±20	20-25
273	SERVISNÍ MEZISTĚNA	8,11	2,6	21,086	K		6-10	50±20	20-25
274	VÝTAH PŘEDSÍŇ "O"	1,72	2,4	4,128	D		20	50±20	20-25

Č.MÍSTNOSTI	NÁZEV MÍSTNOSTI	PLOCHA (m2)	VÝŠKA MÍSTNOSTI (m)	OBJEM MÍSTNOSTI (m3)	TŘÍDA ČISTOTY	PŘETLAK (Pa)	POČET VÝMĚN (x/hod)	RELATIVNÍ VLHKOST (%)	TEPLOTA (°C)
275	TECHNICKÁ MÍSTNOST "D"	2,06	2,4	4,944	D		20	50±20	20-25
276	SERVISNÍ MEZISTĚNA	1,49	2,6	3,874	K		6-10	50±20	20-25
277	SERVISNÍ MEZISTĚNA	2,25	2,6	5,85	K		6-10	50±20	20-25
278	SERVISNÍ MEZISTĚNA	1,06	2,6	2,756	K		6-10	50±20	20-25
279	SERVISNÍ MEZISTĚNA	2,61	2,6	6,786	K		6-10	50±20	20-25
280	SERVISNÍ MEZISTĚNA	2,25	2,6	5,85	K		6-10	50±20	20-25
290	INSTALAČNÍ PROSTOR EL	0,29							
291	INSTALAČNÍ PROSTOR EL	0,53							
292	INSTALAČNÍ PROSTOR ÚT+SP	0,53							

LEGENDA ZAŘÍZENÍ

T.2.064	228	Dekontaminační sterilizátor parní (autoklév)
T.2.070	228	Výrobník PW vody RWA 100 EDI
T.2.066	228A	Automatické dávkovací zařízení BOWA D20
T.2.022	230	Hlubokomrazicí box -80°C
T.2.055	230	Kombinovaná laboratorní lednice a mrazákem
T.2.056	230	Kombinovaná laboratorní lednice a mrazákem
T.2.057	230	Mrazák
T.2.039	230	Autoklév
T.2.038	233	Kombinovaná orbitální lineární třepací vodní lázeň
T.2.036	233	Laboratorní myčka nádobí
T.2.037	233	Laboratorní pec s ohřevem do 300 °C
T.2.061	233	Laminární box
T.2.054	233	Magnetické míchadlo s ohřevem a bez ohřevu
T.2.053	233	pH-metr
T.2.063	233	Přesná analytická váhy (Analytical precision balances)
T.2.060	233	Přesné váhy
T.2.035	233	Systém pro opravu vody
T.2.027	233	Thermoflíšer a s výměnnými termobloky
T.2.040	234	CO2 incubator
T.2.041	234	Elektroporator
T.2.052	234	French press/vysokotlaký laboratorní homogenizator
T.2.044	234	Chlazená centrifuga pro eské buňky s výměnnými motory)
T.2.042	234	Chlazená odstředivka (stolní mikrocentrifuga)
T.2.043	234	Laboratorní fermentor
T.2.058	234	Laminární box
T.2.062	234	Malá orbitální třepačka-inkubator
T.2.059	234	Mrazák -80°C
T.2.045	234	Velký orbitální třepací inkubator
T.2.029	238	Kapalinový chromatograf/Purifikační systém
T.2.030	247	Lyofilizátor s kontrolou zbytkové vlhkosti
T.2.010	251	Buňkový sorter (Cell Sorter)
T.2.031	251	Hypoxický inkubator
T.2.066	251	Přístroj na automatické zpracování buněk
T.2.071	251	Mikroskop
T.2.060	251	Pracovní stůl nerezový 1500x800x750 (šxhxv) (do ČP)
T.2.061	251	Pracovní stůl nerezový 1100x800x750 (šxhxv) (do ČP)
T.2.065	251	Ledničky
T.2.067	251	Elektroporátor
T.2.068	251	Chlazená centrifuga m.ala
T.2.069	251	Sterilní svářečka
T.2.074	251	Počítačka buněk
T.2.051	258	Laminární box - ČP
T.2.017	260	Analyzátor buněk (xCELLigence)
T.2.005	260	Sequencing system
T.2.008	260	Analyzátor pro měření rychlosti spotřeby kyslíku (OCR) a rychlosti extracelulární acidifikace (ECAR) živých buněk na třídjamkové destičce
T.2.024	260	Biohazard box tř. II
T.2.016	260	Biologický inkubátor a atmosférou CO2
T.2.019	260	Digestor
T.2.012	260	Kontrolní mikroskop pro pozorování trojrozměrných objektů ve vysokém rozlišení
T.2.009	260	Multimodální analyzátor luminiscence, fluorescence a viditelného světla
T.2.021	260	Přesná vodou chlazená diamantová pila
T.2.020	260	Přesný digitální PCR systém
T.2.015	260	Přístroj ke stanovení elektrofyziologické aktivity buněk
T.2.018	260	Stativ micro CT pro fotokomory komory/5
T.2.014	260	Systém pro analýzu a separaci/purifikaci buněk průtokovou cytometrií, umožňující devíbarevnou detekci
T.2.007	260	Systém pro automatizované profilování genové exprese
T.2.026	260	Umožnění inverzovaný fluorescenční mikroskop
T.2.011	260	Velkokapacitní chlazená centrifuga
T.2.023	262	Biohazard box tř. II
T.2.044	262	CO2 incubator
T.2.048	262	Elektroforetický systém
T.2.047	262	Formát mikrodestiček pro fluorescenční čtečku (Fluorescence reader microplate format)
T.2.050	262	Inverzovaný biologický mikroskop
T.2.049	262	Mikrodisperzní spektrofotometr
T.2.046	262	Mikropatkový formát čtečky UV-VIS
T.2.045	262	Nano DFS
T.2.028	262	Rychlý ruční spektrofotom-etr
T.2.031	262	Spektroporátormet
T.2.004	264	Autoklév (MB)
T.2.001	264	Biohazard box pro práci s patogeny
T.2.003	264	Mrazák (Bactec)
T.2.008	264	Hmotnostní spektrometr pro identifikaci bakteriálních a kvasinkových patogenů
T.2.002	264	Inkubátor biologický (termostat pro MB)
T.2.039	268	Laminární box
A059	251	Nerezový regál 900x300x2000
A025	251,236,244,268,264	Žíle laboratorní
A024	251,234,234,238	Pracovní stůl nerezový 1500x800x750 (šxhxv) (do ČP)
A062	251,234	Pracovní stůl nerezový 1100x800x750 (šxhxv) (do ČP)
A026	251,234,241,236	Židle
A027	247	Nerezový vozík s madlem 400x600
A047	250,263,240	Nerezová výlevka
A063	257	Stěrky na prac oděv a obuv s odvětráním prokládací
A043	257,265,269,266,236	Počítačka lavice
A040	244	Plotnová lavice
A038	256,257,236,235,236	Židle laboratorní do ČP
A045	264	Laboratorní stůl s dřezem (1200x750x750)(šxhxv)
A046	264	Pracovní stůl nerezový 1800x800x750 (šxhxv)
A048	264	Pracovní stůl nerezový 2100x800x750 (šxhxv)
A041	265,266,266,235,236	Stěrky na prac oděv a obuv s odvětráním nerezová
A039	265,269,239,242,244	Umyvadlo se stříškou nerezové (800x500)
A037	265,269,242,239	Dotykový nástěnný dávkovač na tekuté mýdlo
A019	233	Pracovní stůl nerezový 900x800x750 (šxhxv)
A020	233,234	Pracovní stůl nerezový 900x800x750 (šxhxv)
A023	234	Pracovní stůl nerezový 800x700x750 (šxhxv)
A044	244	Umyvadlo se stříškou nerezové (500x500)
A050	262,260	Laboratorní stůl (1500x750x750)(šxhxv)
A049	262,260	Laboratorní stůl (1800x750x750)(šxhxv)
A045	262,260	Laboratorní stůl s dřezem (1200x750x750)(šxhxv)
A052	262	Laboratorní stůl (900x750x750)(šxhxv)
A051	260	Laboratorní stůl (1200x750x750)(šxhxv)
A028	229,213,212,211,219	Zásuvkový kontejner400x600
A018	229	Stůl pod lisárnu
A017	210,220	Policový regál 1200x400x2400
A016	220	Policový regál 1000x400x2400
A008	229,272A	Tiskárna
A067	245	Nerezový regál 250x300x2000
A004	218,217,216	Kancelářská židle
A005	229,213,212,211,219	Odkládací stůl800x600
A010	229,213,212,211,219	Police na sklínu 1500x250
A008	229,213,212,211,219	Sklní sklín
A014	229,213,212,211,219	Úložný box
A009	229,272A	Židle
A067	245	Nerezový regál 250x300x2000

REV2	15122023	jesun výměu
REV1	13112023	úprava prostor OT N a souvisejícím PP
REV	06112023	úprava prostor OT N
REA	24082023	úprava prostor s vkladem na VZT kondiy
REI	19072023	úprava prostor terminálce s místnými
REZ	18072023	doplnění výpohu
REY	03072023	změna dispozice...
REVIZE	DATUM	POPIS

Ing.E.Mikyskova
Ing.E.Mikyskova
Ing.E.Mikyskova
Ing.E.Mikyskova
Ing.E.Mikyskova
Ing.E.Mikyskova
Ing.E.Mikyskova
VYPRACOVAL

±0,000=296,400 m.n.m.

ZPRACOVAL	Ing.Eva Mikyšková	
KONTROLOVAL	Ing. Bronislav Martinek	
SCHVÁLIL (HIP)	Ing. Ladislav Drozd	
INVESTOR	MASARYKOVA UNIVERZITA	
MÍSTO STAVBY	BRNO	ČÍSLO ZAKÁZKY K23051016

ZPRACOVATEL

GENERÁLNÍ PROJEKTANT

EP Rožnov, a.s.
Bulhary Nálevkova 1720
CZ 756 81 Rožnov pod Radhoštěm
tel.: 571 664 111, fax: 571 664 400
e-mail: ep@enzomo.cz

STAVBA

ÚPRAVY V PAVILONU C03 V UNIVERZITNÍM KAMPUSU BOHUNICE

OBJEKT: D.1.1 NÁRODNÍ PLÁN OBNOVY (NPO) D.1.2 OPERAČNÍ PROGRAM JAN AMOS KOMENSKÝ (OP JAK)

STAVEBNÍ/NÁZVOVÝ OBJEKT: D.2.1.1 VYROBNÍ TECHNOLOGIE
D.2.2.1 VYROBNÍ TECHNOLOGIE

HMOTNOST ZAŘÍZENÍ

XXX KG

NÁZEV VÝKRESU

PŮDORYS 2.NP NOVÝ STAV HMOTNOSTI ZAŘÍZENÍ

DATUM	12/2023	MĚŘÍTKO	1 : 50	KOPIE
PODÍT A4	14			
STUPEŇ	DVD	OZNAČENÍ VÝKRESU	23051T4-10	