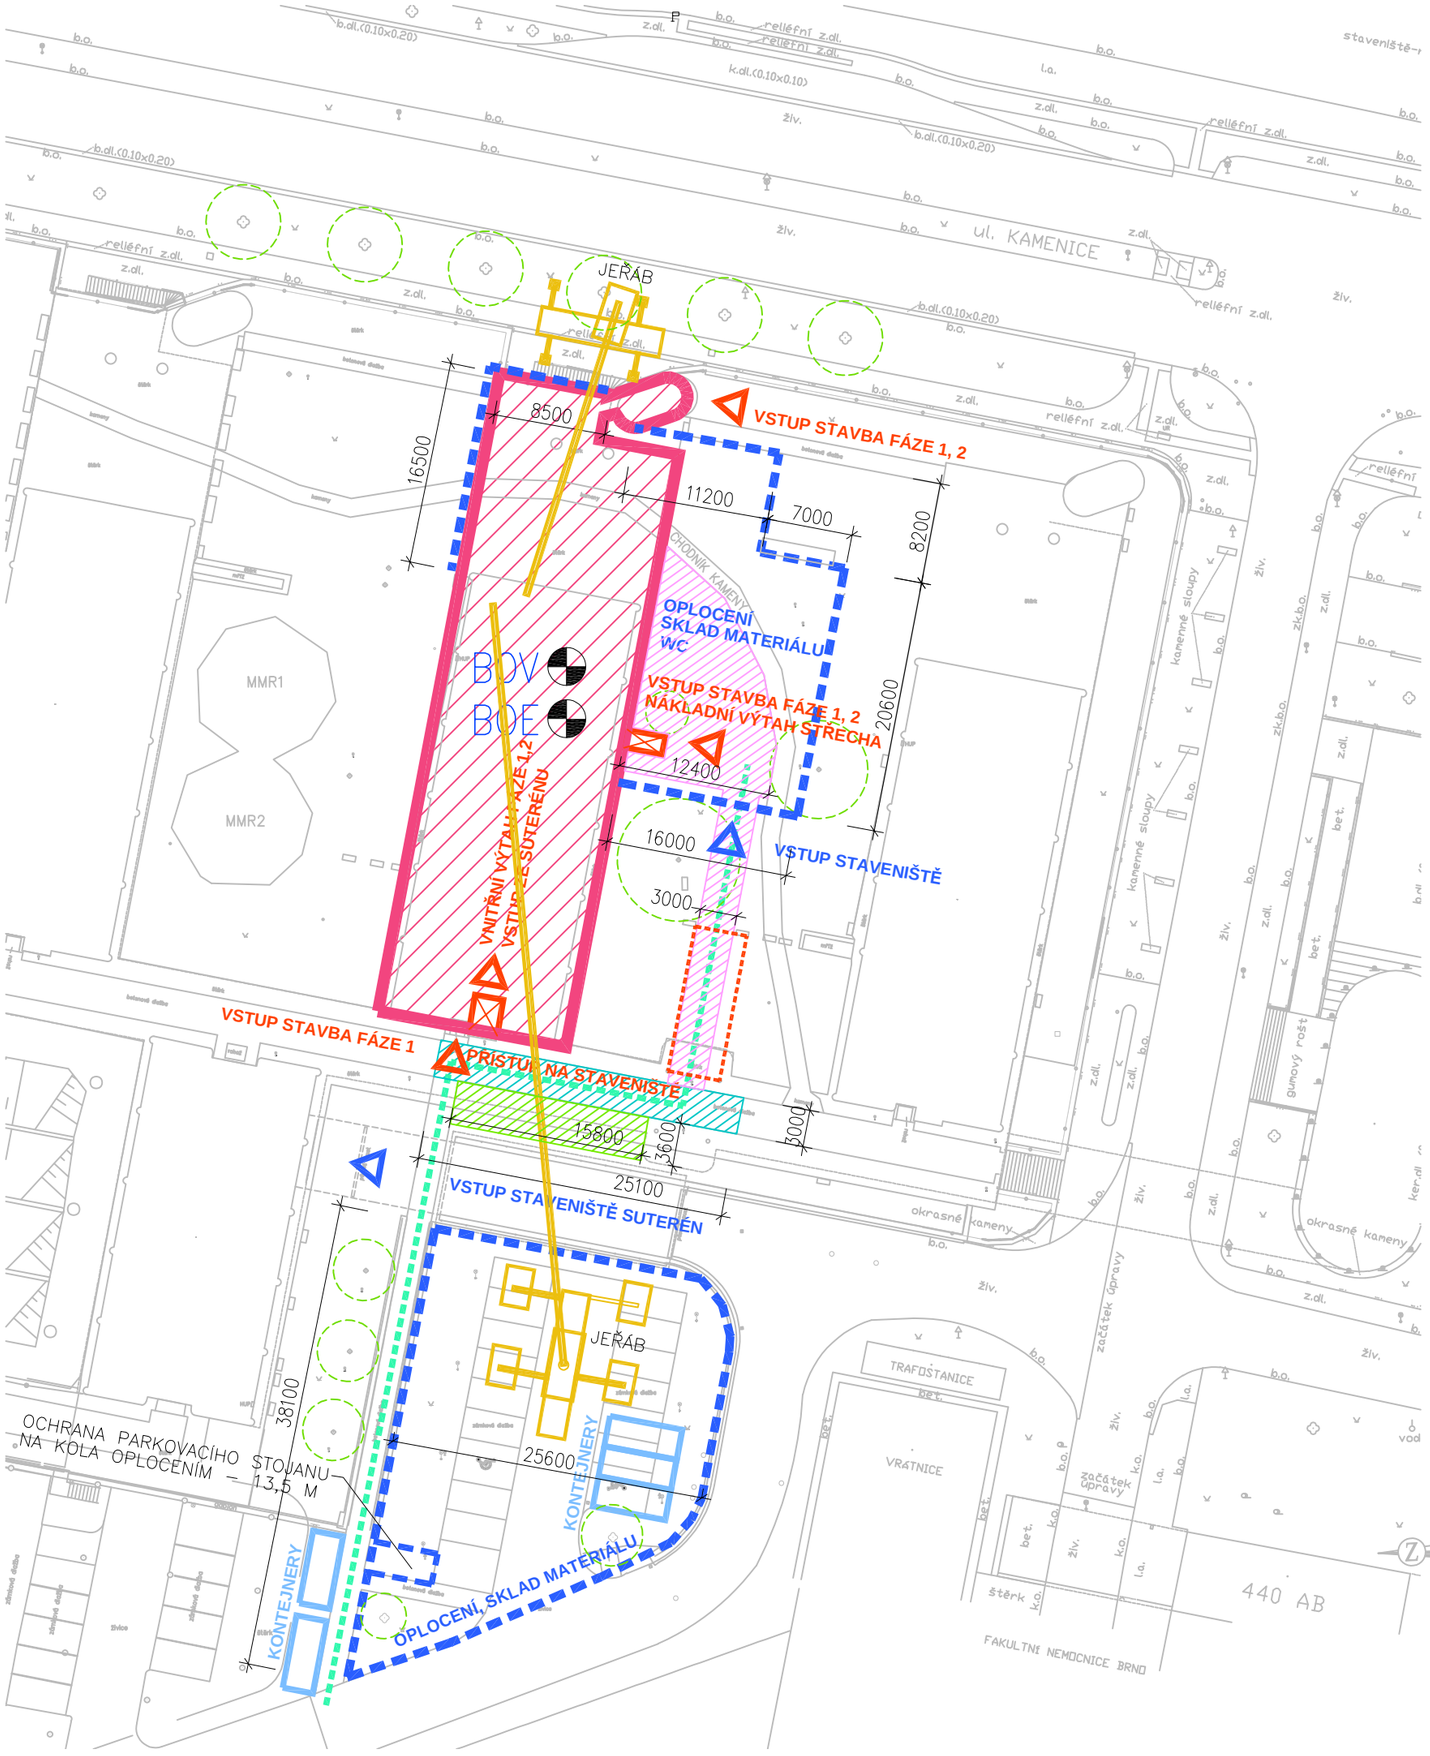

LEGENDA:

- PAVILON C03
- OPLOCENÍ STAVENIŠTĚ
  CELKEM cca 212,0 M
- STAVEBNÍ KONTEJNERY – 6ks
- NA TERÉN POLOŽIT 2x GEOTEXTILII S PŘESAHEM 1 M,
  ZÁSYP ŠTĚRKEM 0–36 V TL. 100 MM, PO ODSTRANĚNÍ
  ŠTĚRKU A GEOTEXTILIE DOPLNIT ORNICÍ A OSÍT TRÁVOU
  CELKEM cca 228,0 M2
- ODSTRANĚNÍ BETONOVÉ DLAŽBY,
  ZÁSYP ŠTĚRKEM 32/64 V TL.150 MM,
  A ŠTĚRKEM 0/16 V TL.50 MM
  CELKEM cca 76,0 M2
- ODSTRANĚNÍ ZATRAVŇOVACÍCH PLASTOVÝCH TVÁRNIC,
  ZÁSYP ŠTĚRKEM 32/64 V TL.150 MM,
  A ŠTĚRKEM 0/16 V TL.50 MM
  CELKEM cca 56,0 M2
- ODSTRANĚNÍ A PŘESUN POROROŠTŮ
  NA TERÉNU
  CELKEM cca 52,0 M2
- TRASA HLAVNÍHO PŘÍSTUPU NA STAVENIŠTĚ
- VSTUP DO OBJEKTU
- PŘÍSTUP NA STAVENIŠTĚ
- BOV – BOD ODBĚRU VODY – UVNITŘ OBJEKTU C03
- BOE – BOD ODBĚRU ELEKTŘINY – UVNITŘ OBJEKTU C03
- STÁVAJÍCÍ STROMY

ÚPRAVY PAVILONU C03 V UNIVERZITNÍM KAMPUSU BOHUNICE

SITUACE POV 1:500 01