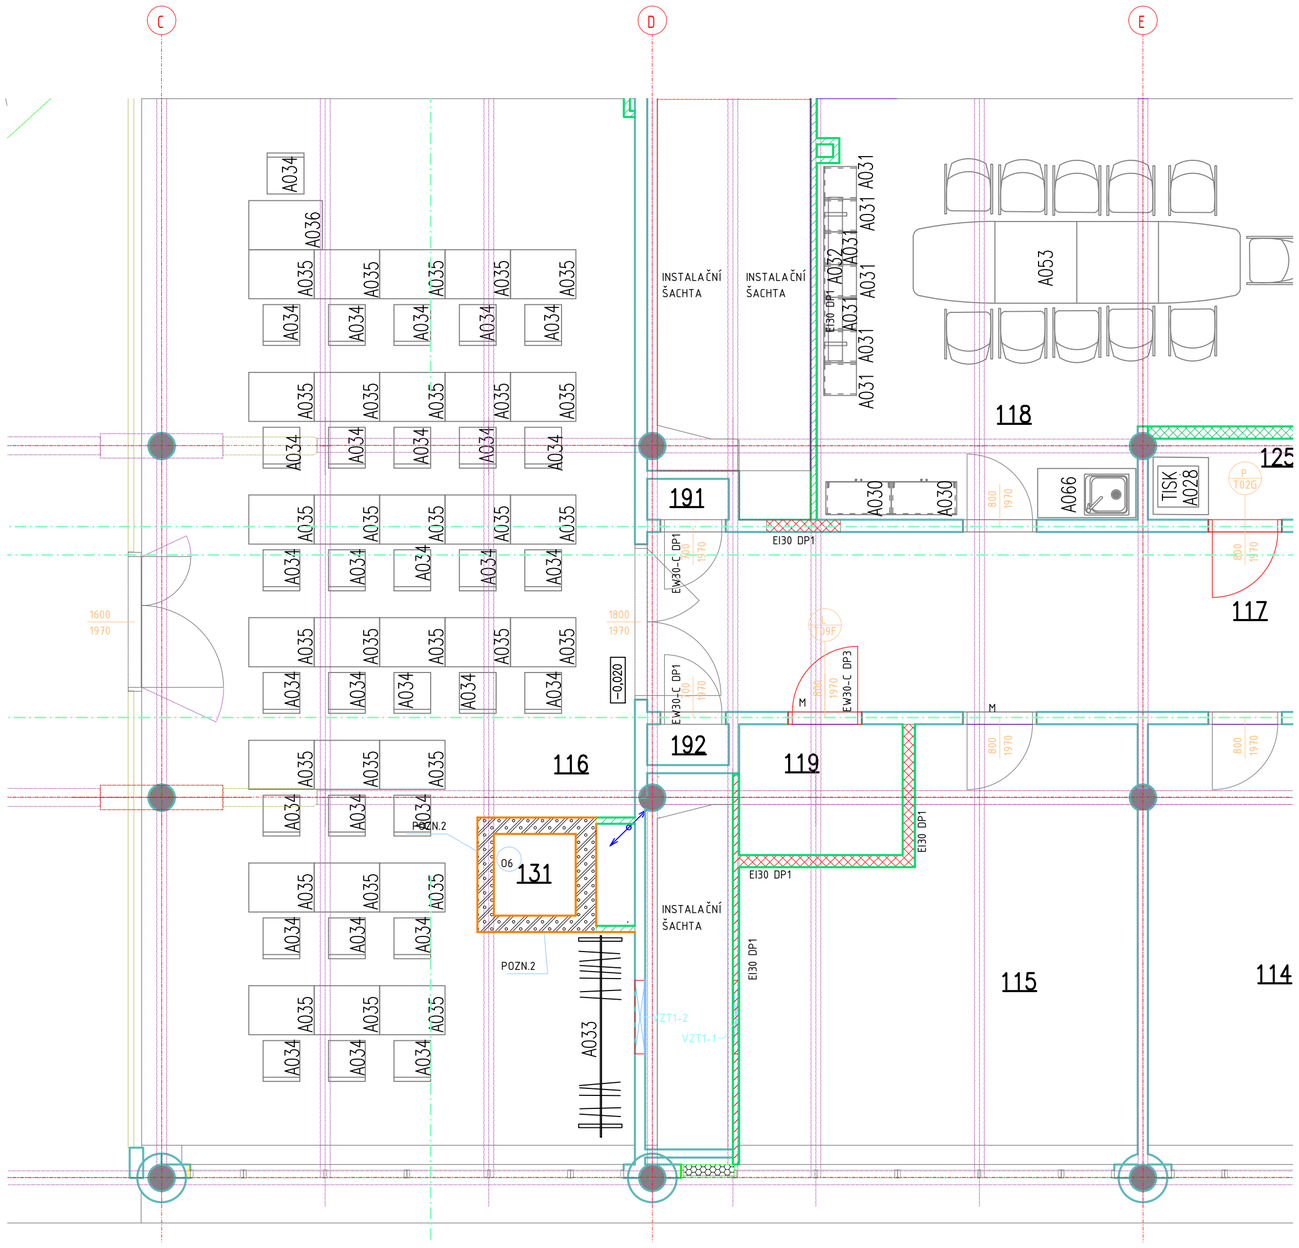

LEGENDA MÍSTNOSTÍ

Č.MÍSTNOSTI	NÁZEV MÍSTNOSTI	PLOCHA (m2)	VÝŠKA MÍSTNOSTI (m)	OBJEM MÍSTNOSTI (m3)	TŘÍDA ČISTOTY	PŘETLAK (Pa)	POČET VÝMĚN (x/hod)	RELATIVNÍ VLHKOST (%)	TEPLOTA (°C)
101	CHODBA	68,62	2,8	192,136	-			50±20	20-25
102	VÝTAH V3	3,78		0	-				
103	SCHODIŠTĚ	10,63		0	-				
104	WC IMOBILNÍ	3,84	2,4	9,216	-				
105	WC MUŽI-PŘEDSÍŇ	4,96	2,4	11,904	-				
106	WC MUŽI-PISOÁRY	3,48	2,6	9,048	-				
107	WC MUŽI	1,33	2,4	3,192	-				
108	WC MUŽI	1,26	2,4	3,024	-				
109	SPRCHA MUŽI	1,75	2,4	4,2	-				
110	KANCELÁŘ FÚ	20,55	2,8	57,54	-			50±20	20-25
111	KANCELÁŘ FÚ	16,16	2,8	45,248	-			50±20	20-25
112	KANCELÁŘ FÚ	16,18	2,8	45,304	-			50±20	20-25
113	KANCELÁŘ FÚ	11,96	2,8	33,488	-			50±20	20-25
114	KANCELÁŘ FÚ	14,73	2,8	41,244	-			50±20	20-25
115	ROZVODNA SLABOPROUDU	21,42	2,8	59,976	-			50±20	20-25
116	ZASEDACÍ MÍSTNOST-VELKÁ	75,23	2,8	210,644	-			50±20	20-25
117	CHODBA	19,77	2,8	55,356	-			50±20	20-25
118	ZASEDACÍ MÍSTNOST- MALÁ	35,27	2,8	98,756	-			50±20	20-25
119	ÚSTŘEDNA EPS	3,20	2,8	8,96				50±20	20-25
120	KANCELÁŘ FÚ	11,91	2,8	33,348	-			50±20	20-25
121	KANCELÁŘ FÚ	11,90	2,4	28,56	-			50±20	20-25
122	KANCELÁŘ FÚ	11,95	2,4	28,68	-			50±20	20-25
123	KANCELÁŘ FÚ	12,01	2,4	28,824	-			50±20	20-25
124	DENNÍ MÍSTNOST	21,10	2,4	50,64	-			50±20	20-25
125	TISK	2,80	2,4	6,72	-			50±20	20-25
126	WC ŽENY-PŘEDSÍŇ	4,74	2,4	11,376	-				
127	SPRCHA ŽENY	3,03	2,6	7,878	-				
128	WC ŽENY	1,24	2,6	3,224	-				
129	WC ŽENY	1,24		0	-				
130	ÚKLIDOVÁ MÍSTNOST	1,61	2,6	4,186	-				
131	VÝTAH NÁKLADNÍ	1,00	-	-	-	-	-	-	-
190	INSTALAČNÍ PROSTOR EL	0,32							
191	INSTALAČNÍ PROSTOR EL+SPL	0,50							
192	INSTALAČNÍ PROSTOR EL+SPL	0,50							

TVZ

LEGENDA ZAŘÍZENÍ

A001	120,121,110,111	Kancelářský stůl 1700x700 x1400rohový pravý
A002	120,121,122,123,110, 111,112,113,114	Kancelářský stůl 1500x700
A003	122,123,110,111,113, 114	Kancelářský stůl 1700x700 x1400rohový levý
A004	110,111,112,113,114, 120,121,122,123,	Kancelářská židle
A005	110,111,112,113,114, 120,121,122,123,	Skříňový regál 600x400x2000
A008	110,111,112,113,114, 120,121,122,123,	šatní skříň
A065	112	Skříňový regál 600x400x1000
A009	113,114,120,121,122, 123,	Odkládací stůl800x600
A010	110,111,112,113,114, 120,121,122,123,	Police na stěnu 1500x250
A027	110	Odkládací stůl1200x600
A014	110,111,113,114,120, 121,122,123,	Zásuvkový kontejner400x600
A015	110,111,112,113,114, 120,121,122,123,	Zásuvkový kontejner400x700
A006	124	Stůl jídelní 700X700
A007	124	Židle
A011	124	Lednice
A012	124	Myčka vestavná
A013	124	Kuchyňská linka s dřezem
A018	125	Stůl pod tiskárnu
A028	125	Tiskárna
A053	118	Jednací stůl pro 12osob+židle
A066	118	Kuchyňská linka s dřezem 1200x600
A030	118	Policová skříňka dvoudveřová š800xv900xh400
A031	118	Skříňka policová otevřená š400xv800xh400
A032	118	Promítací plátno
A033	116	Ramínkový věšák
A034	116	židle
A035	116	stůl

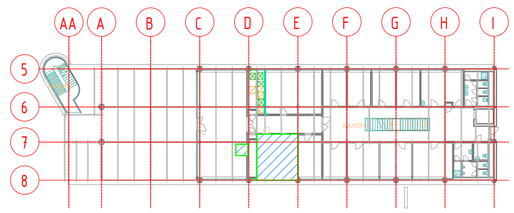

D.1.1 NÁRODNÍ PLÁN OBNOVY (NPO)

D.1.2 OPERAČNÍ PROGRAM JAN ÁMOS KOMENSKÝ (OP JAK)

REVIZE / DATUM	POPIS	VYPRACOVAL
R04/15122023	posun výtahu	Ing.E.Mikysková
R03/24082023	úprava prostor s ohledem na VZT kanály	Ing.E.Mikysková
R02/18072023	doplnění výtahu	Ing.E. Mikysková
R01/03072023...	změna dispozice...	Ing.E. Mikysková

±0,000=296,400 m.n.m.

ZPRACOVAL	Ing.Eva Mikysková	ZPRACOVATEL	GENERÁLNÍ PROJEKTANT
KONTROLOVAL	Ing. Bronislav Martinek	PHARM PARTNERS	EP Rožnov, a.s. Boženy Němcové 1720 CZ 756 61 Rožnov pod Radhoštěm tel.: 571 664 111, fax: 571 664 400 e-mail: ep@eproznov.cz člen ČEZ ESCO
SCHVÁLIL (HIP)	Ing. Ladislav Drozd		
INVESTOR	MASARYKOVA UNIVERZITA		
MÍSTO STAVBY	BRNO	ČÍSLO ZAKÁZKY	K23051016

STAVBA

ÚPRAVY V PAVILONU C03 V UNIVERZITNÍM KAMPUSU BOHUNICE

OBJEKT	D.2.1 NÁRODNÍ PLÁN OBNOVY (NPO) D.2.2 OPERAČNÍ PROGRAM JAN AMOS KOMENSKÝ (OP JAK)
STAVEBNÍ/INŽENÝRSKÝ OBJEKT	D.2.1.1 VÝROBNÍ TECHNOLOGIE D.2.2.1 VÝROBNÍ TECHNOLOGIE

NÁZEV VÝKRESU: PŮDORYS 1.NP NOVÝ STAV TVZ	DATUM 12/2023	MĚŘÍTKO 1 : 50	KOPIE
	POČET A4 6		
	STUPEŇ DVD	OZNAČENÍ VÝKRESU 23051T4-17	