




DISPOZICE KANALIZACE

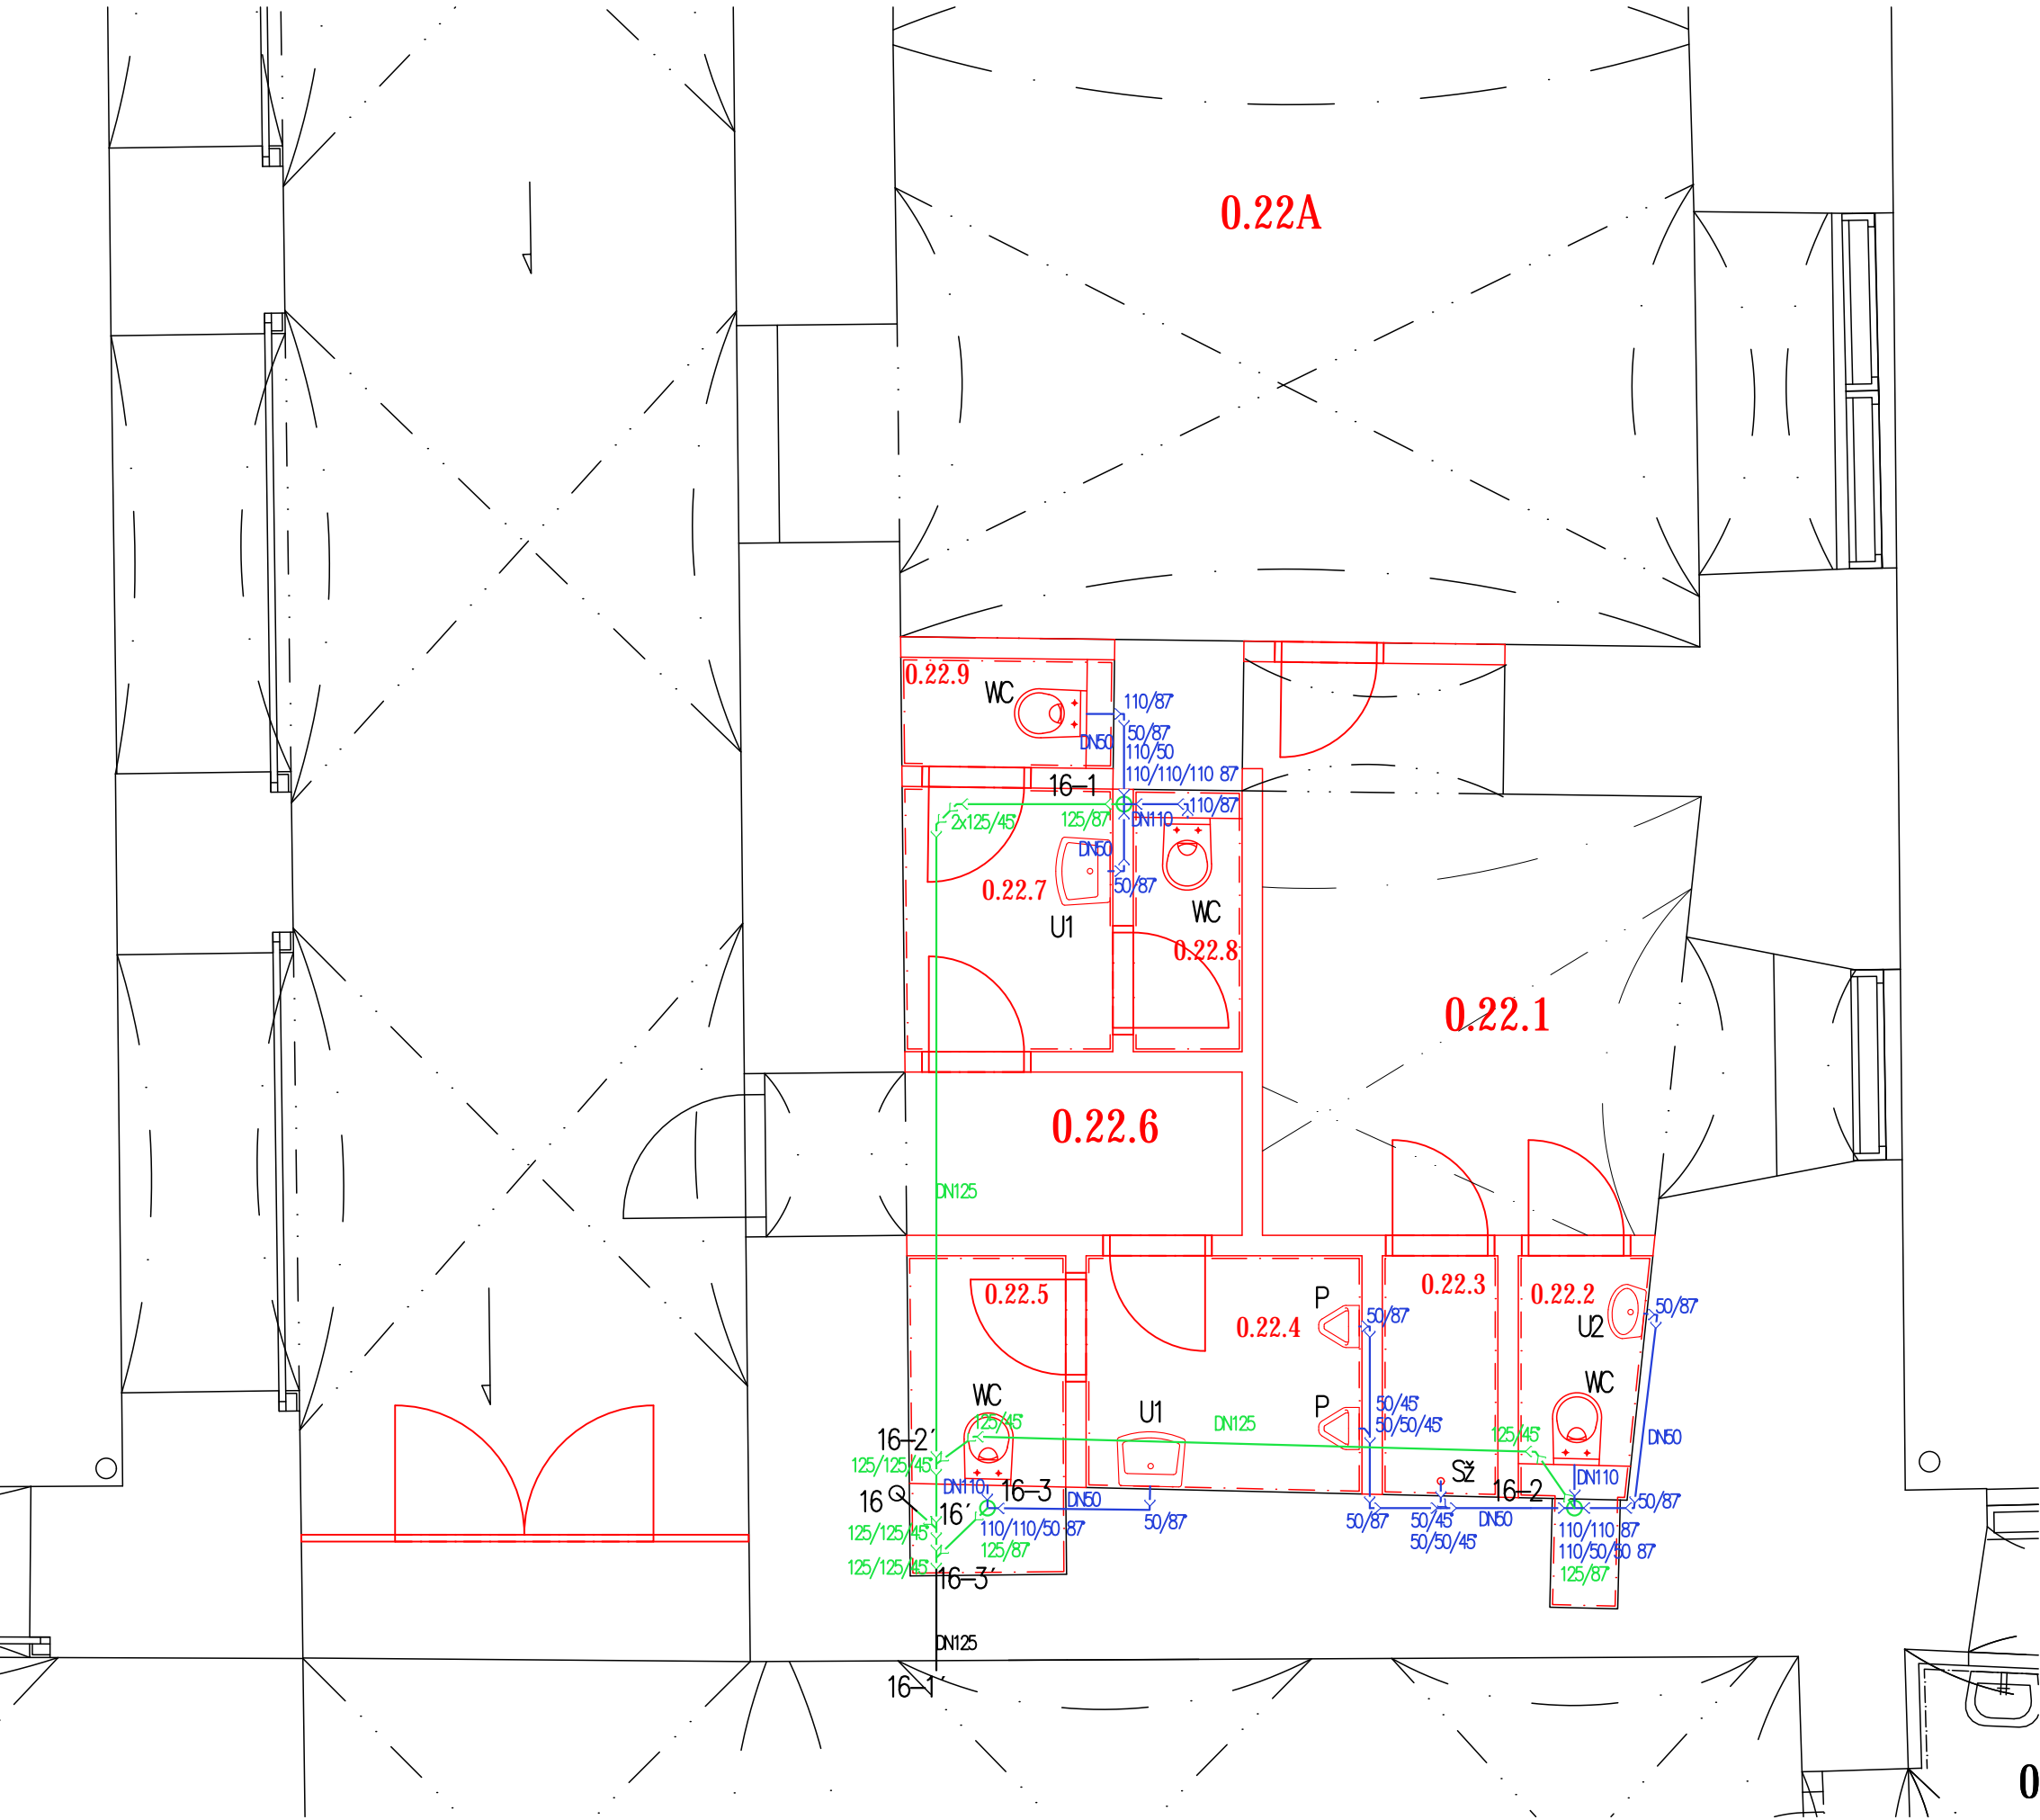

LEGENDA

- STÁVAJÍCÍ POTRUBÍ (SN4 KG SYSTÉM)
- POTRUBÍ VEDENÉ V PODLAŽE (KG SYSTÉM)
- POTRUBÍ VEDENÉ DŘÁŽKOU VE STĚNÁCH / V INSTALAČNÍ MEZEŽE SDK PŘÍČKY (HT SYSTÉM)
- WC ZÁVĚSNÉ WC S INSTALAČNÍM MODULEM S OVLÁDACÍM TLAČÍTKEM
- P ZÁVĚSNÝ PISOÁR S INTEGROVANÝM RADAROVÝM SNÍMAČEM A ZDROJEM NAPÁJENÍ
- SZ SPRCHOVÝ ODTOKOVÝ ŽLAB PODLAHOVÝ
- U1 UMYVADLO ROZMĚRU 600x450x190, VČETNĚ PŘEPADU, SIFONU A BATERIE
- U2 UMYVADLO ROZMĚRU 400x270x190, VČETNĚ PŘEPADU, SIFONU A BATERIE
- PŘI MONTÁŽI POTRUBÍ JE TŘEBA POSTUPOVAT DLE ČSN 75 6760 A MONTÁŽNÍCH NÁVODŮ VÝROBCE POTRUBÍ A UŽITÝCH ZAŘÍZOVACÍCH PŘEDMĚNŮ
- TYPY ZAŘÍZOVACÍCH PŘEDMĚTŮ UPŘESNÍ INVESTITOR
- PŘIPOJOVACÍ POTRUBÍ VÉST VE SPÁDU 3%

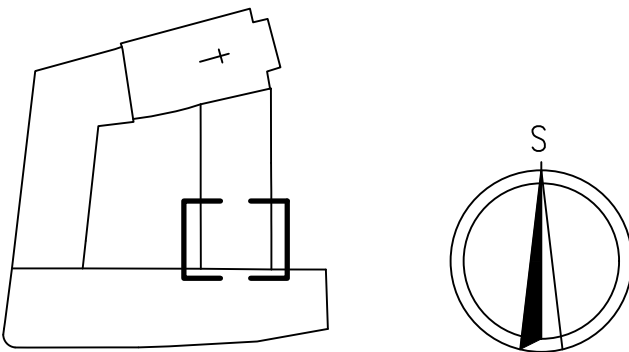

HLAVNÍ INŽENÝR Ing. Jiří Mach	ZODPOVĚDNÝ PROJEKTANT Ing. Jiří Mach	VYPRACOVAL Martin Beneš, Vojtěch Mach		AtelierSlavicon s.r.o. Trávníky 1562/6, 613 00 Brno IČ: 17142156 atelierslavicon@gmail.com tel.: 775995591
STAVEBNÍK Masarykova univerzita Univerzitní centrum Telč Náměstí Zachariáše z Hradce 2 588 56 Telč			PARÉ	AUTORIZACE
STAVBA Univerzitní centrum Telč STAVEBNÍ ÚPRAVY KAVÁRNY A NAVAZUJÍCÍCH PROSTOR Náměstí Zachariáše z Hradce 2, 588 56 Telč				
STUPEŇ PROJEKTOVÉ DOKUMENTACE PROJEKTOVÁ DOKUMENTACE PRO PROVÁDĚNÍ STAVBY			DATUM 5/2024	PODPIS
OBSAH VÝKRESU DISPOZICE KANALIZACE			MĚŘÍTKO VÝKRESU 1:50	ČÍSLO VÝKRESU D.1.4.1. - 02