



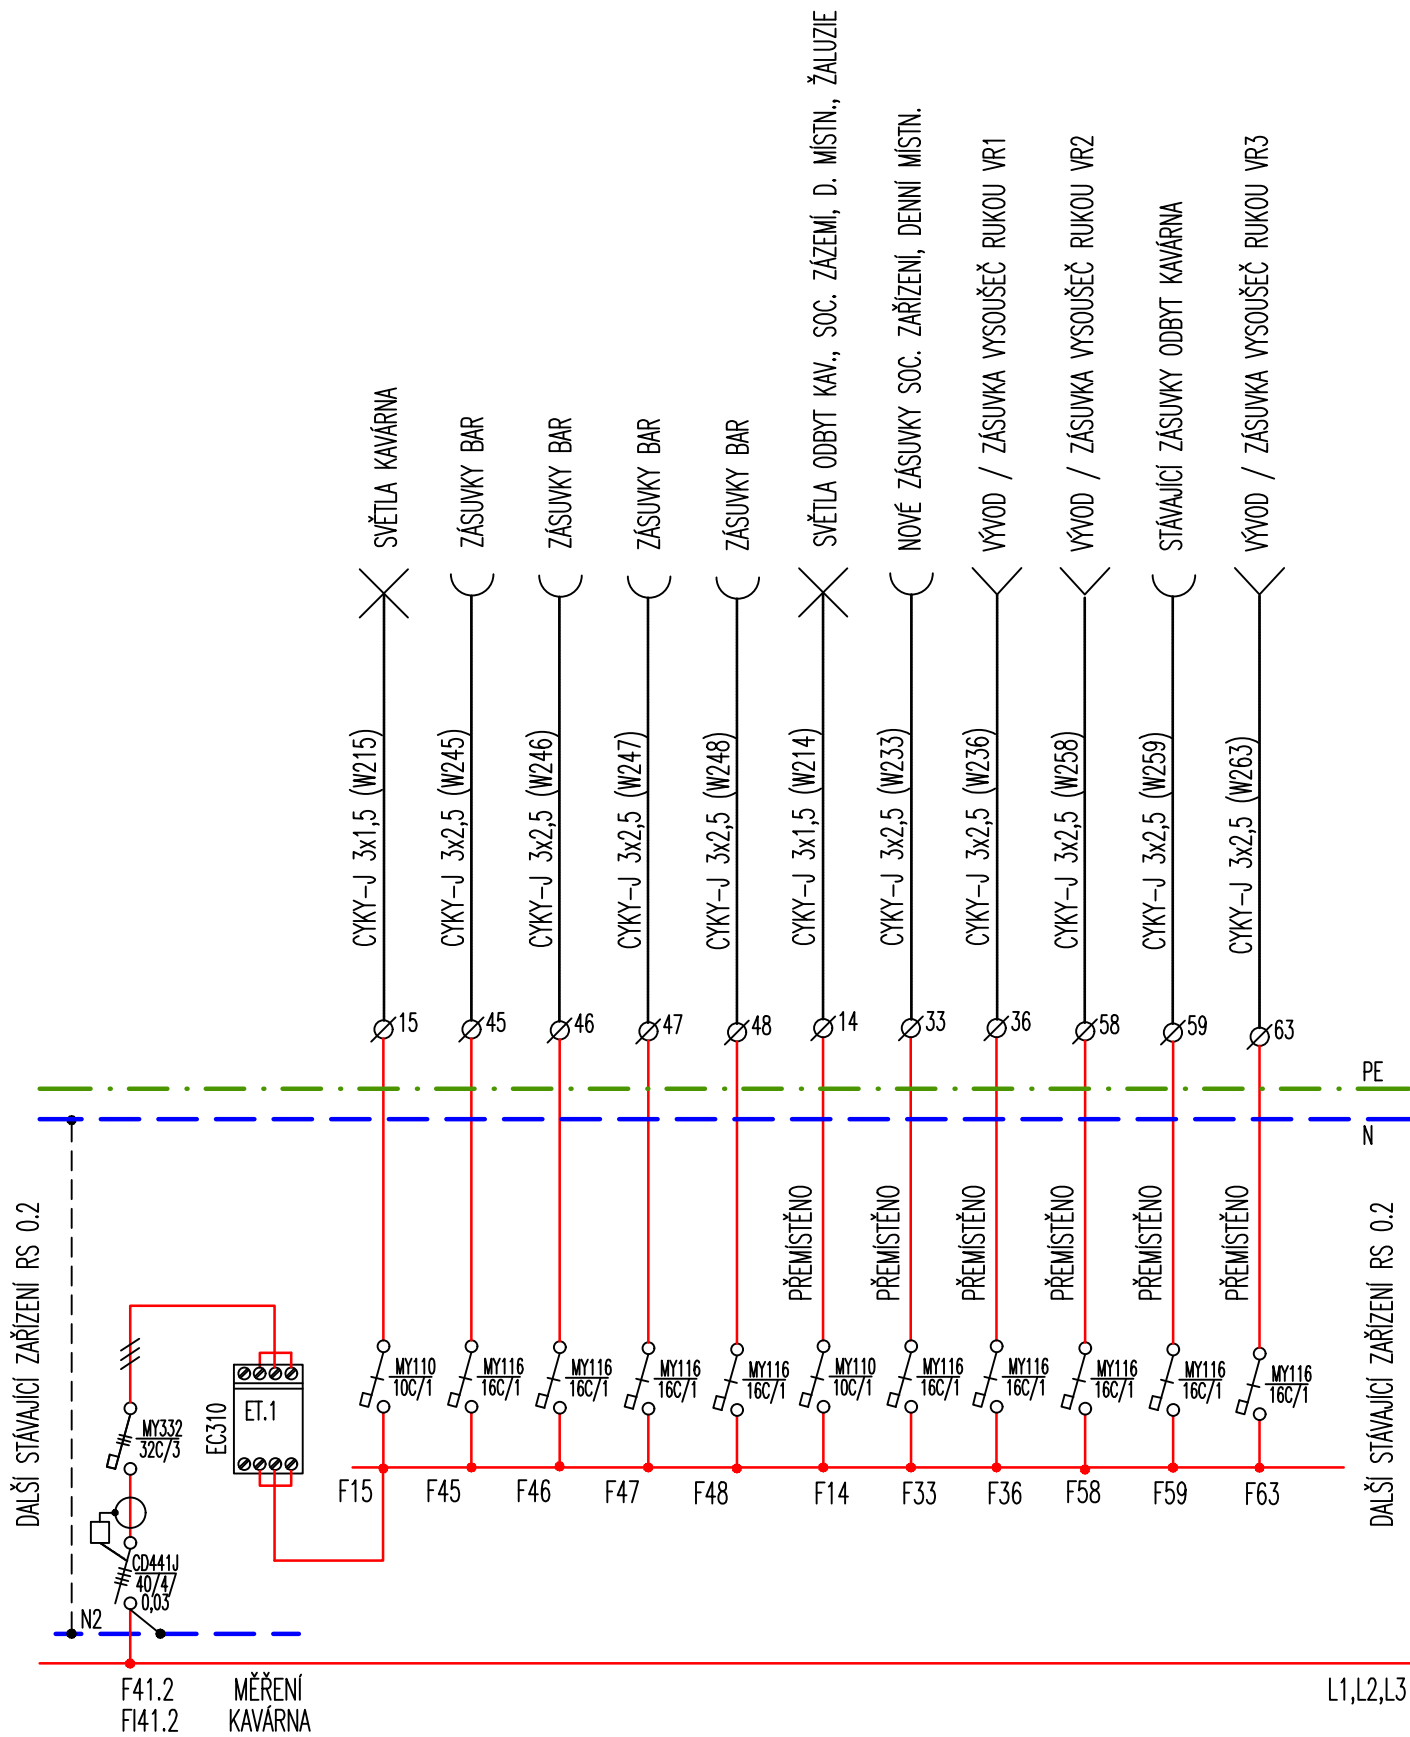


PROJEKTOVANÝ STAV

detailní data viz tabulku v Technické zprávě

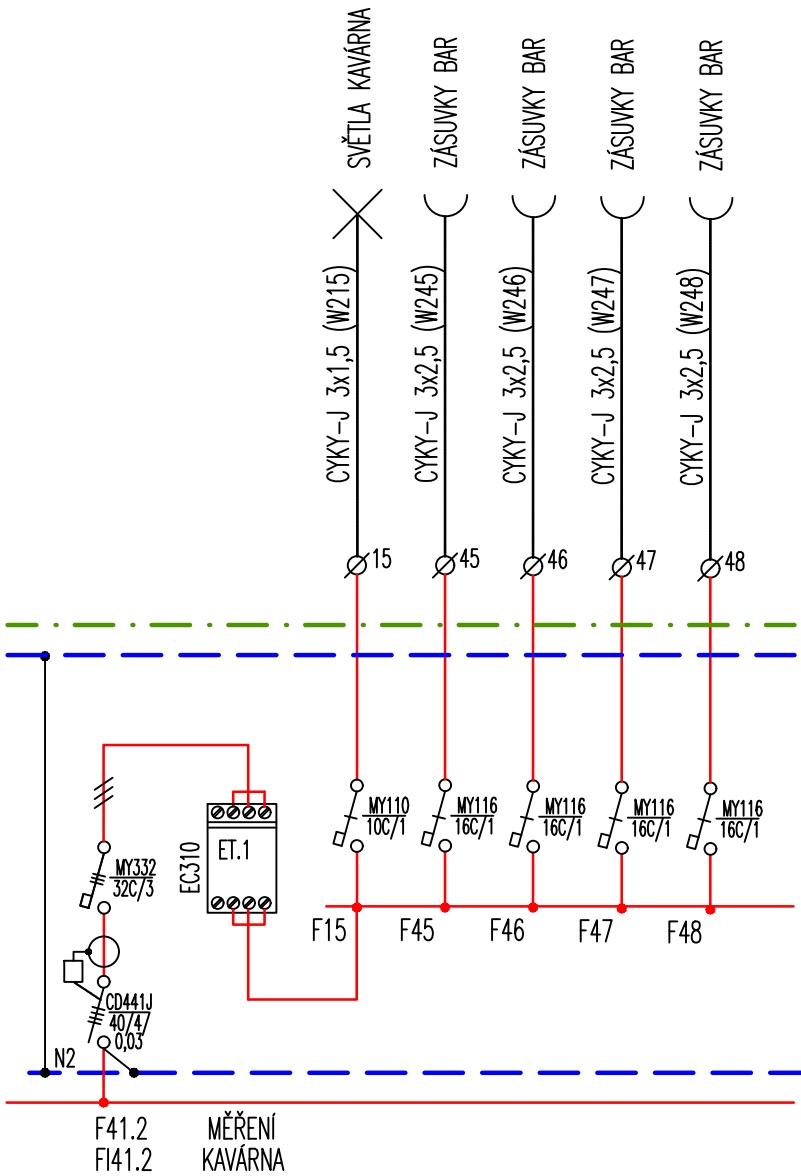

STÁVAJÍCÍ STAV

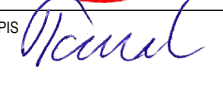

HLAVNÍ INŽENÝR Ing. Jiří Mach	ZODPOVĚDNÝ PROJEKTANT Ing. Karel Tomek	VYPRACOVAL Ing. Karel Tomek		Atelier Slavicon s.r.o. Trávníky 1562/6, 613 00 Brno IČ: 17142156 atelier.slavicon@gmail.com tel.: 775995591
STAVEBNÍK Masarykova univerzita Univerzitní centrum Telč Náměstí Zachariáše z Hradce 2 588 56 Telč	STAVBA Univerzitního centra Telč STAVEBNÍ ÚPRAVY KAVÁRNY A NAVAZUJÍCÍCH PROSTOR Náměstí Zachariáše z Hradce 2, 588 56 Telč	PARÉ	AUTORIZACE 	
STUPEŇ PROJEKTOVÉ DOKUMENTACE DOK. PROVÁDĚNÍ STAVBY	ČÁST PROJEKTOVÉ DOKUMENTACE ELEKTROINSTALACE	DATUM 6/2024	PODPIS 	
OBSAH VÝKRESU ÚPRAVY ROZVADĚČE RS 0.2	MĚŘÍTKO VÝKRESU -----	ČÍSLO VÝKRESU D.1.4.2 - 04		