PŮDORYS 2.NP - NOVÝ STAV - 2.ČÁST

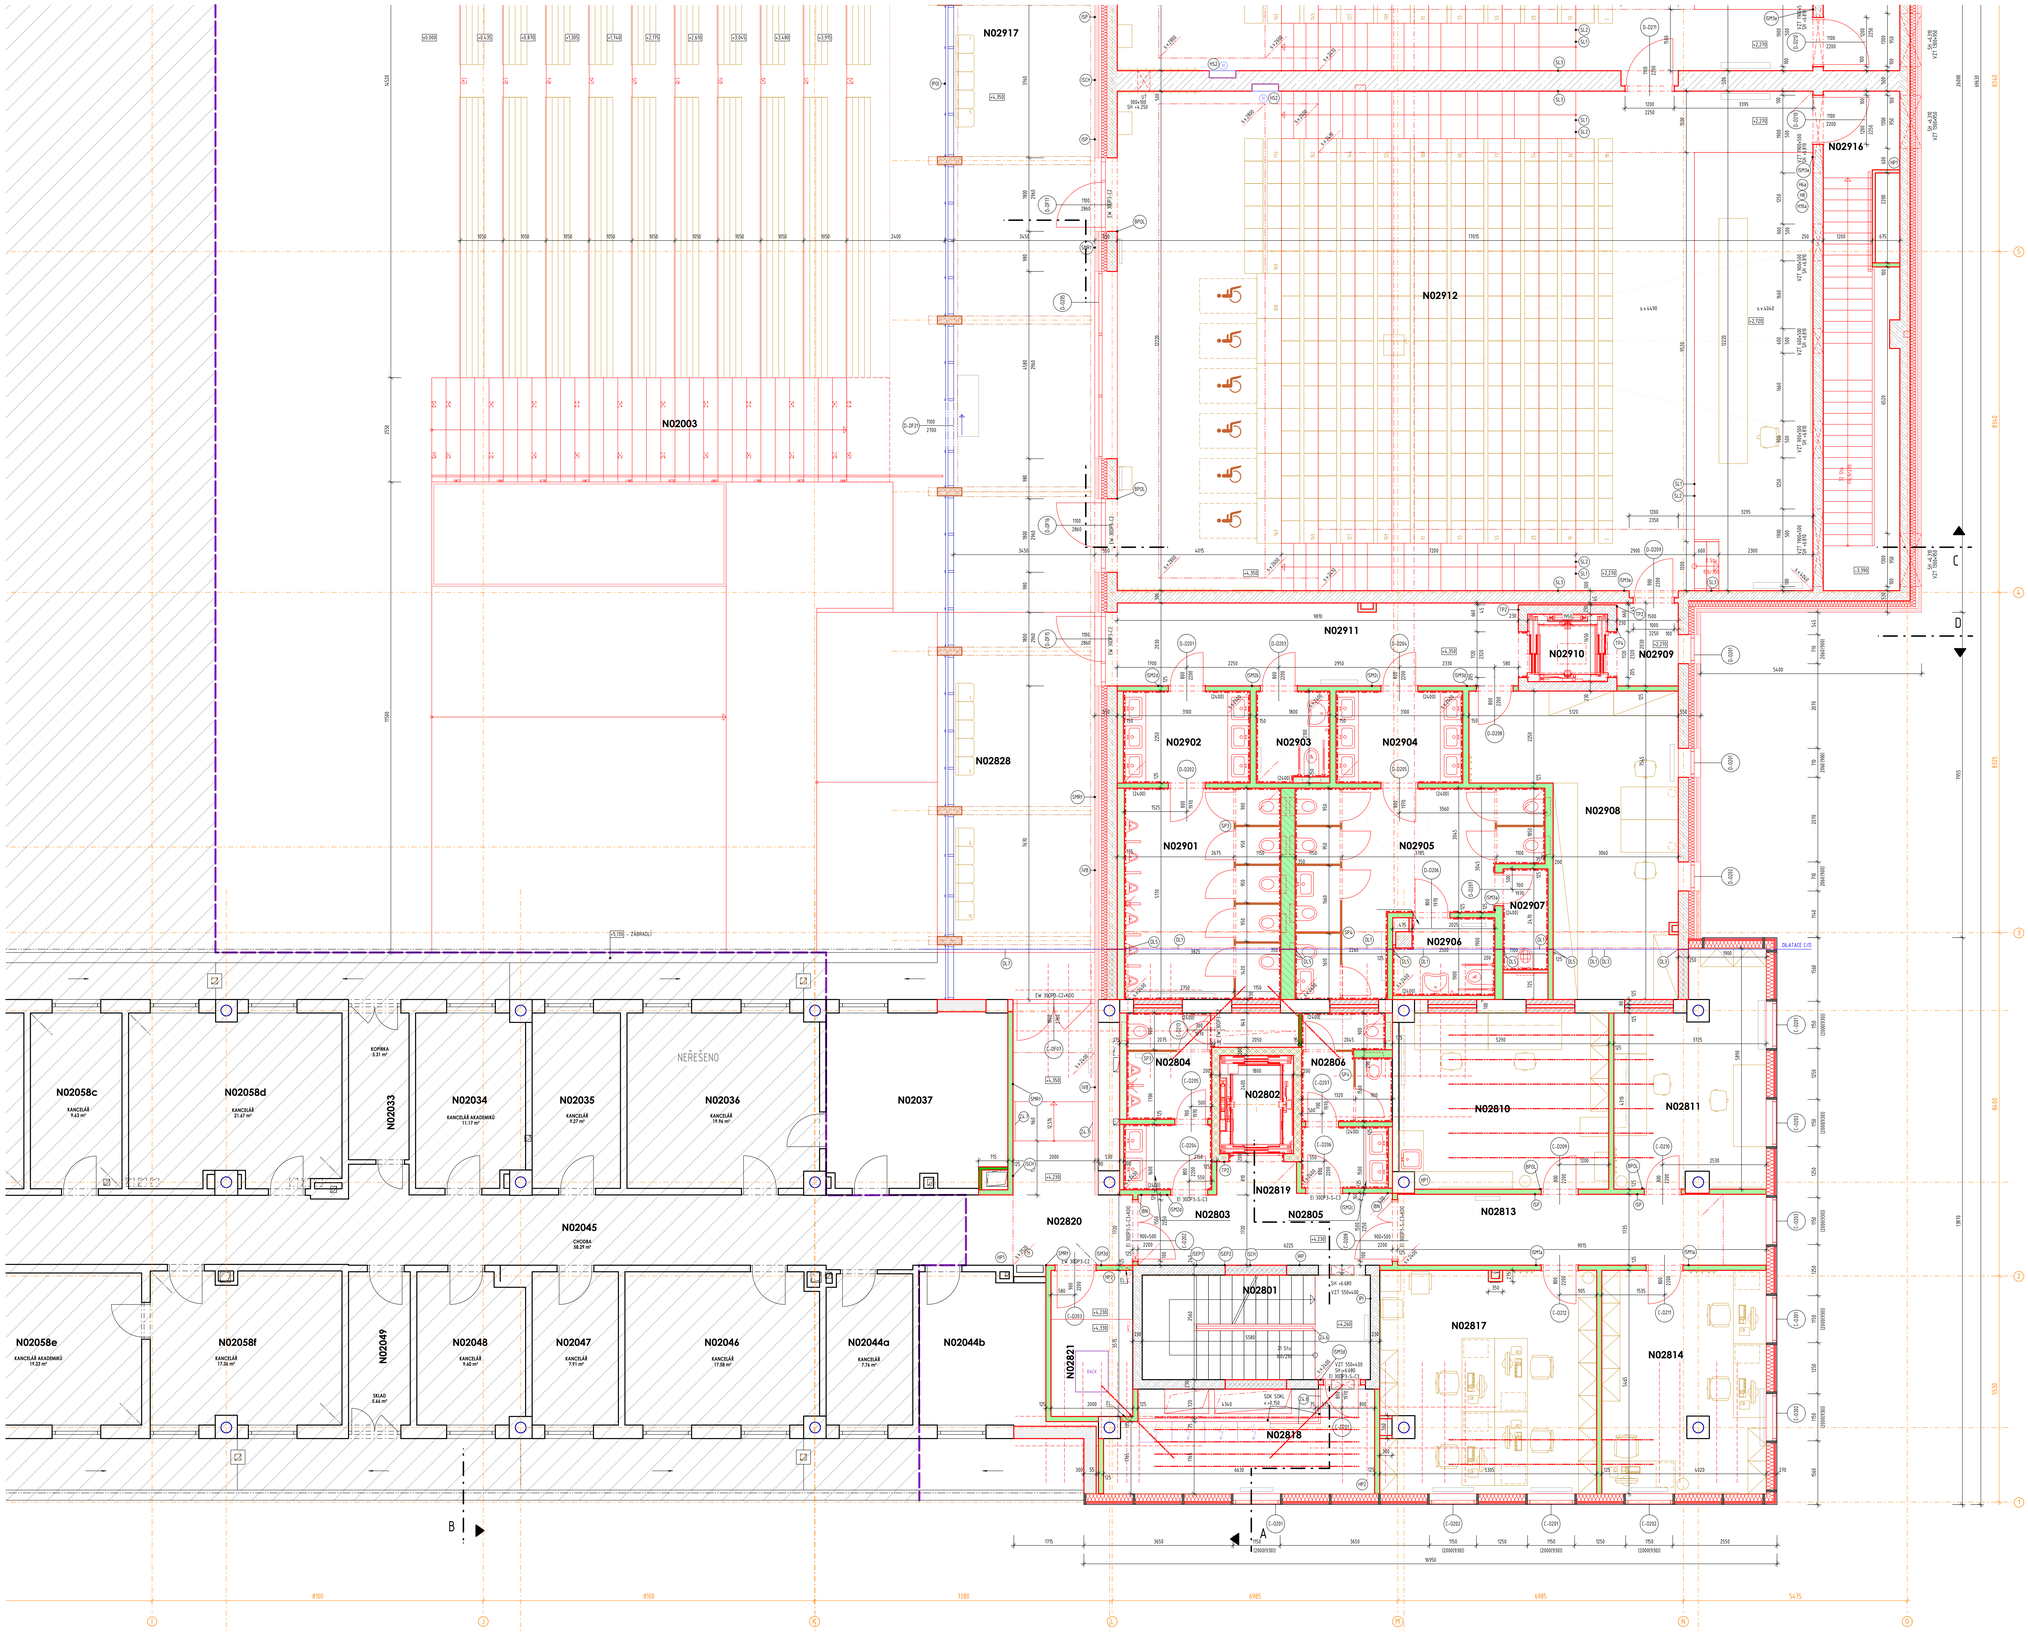

LEGENDA MÍSTNOSTÍ

ATRIUM

ČÍSLO MÍSTNOSTI	ÚČEL MÍSTNOSTI	PLOCHA (m²)	ÚPRAVA POVRCHŮ				POZNÁMKA
			PODLAHY	DZN.	STĚNY	STROPU	
N02001	POBYTOVÉ SCHODY	112.11	POHLEDOVÝ BETON				DŘ. SCHÁDY, KAMENNÁ DLAŽBA
N02002	SCHODIŠTĚ	36.13	POHLEDOVÝ BETON, PROTISKLUZ				KAMENNÁ DLAŽBA
N02003	SCHODIŠTĚ	36.13	POHLEDOVÝ BETON, PROTISKLUZ				KAMENNÁ DLAŽBA
PLOCHA MÍSTNOSTÍ CELKEM:		244.37					

BUDOVA C

ČÍSLO MÍSTNOSTI	ÚČEL MÍSTNOSTI	PLOCHA (m²)	ÚPRAVA POVRCHŮ				POZNÁMKA
			PODLAHY	DZN.	STĚNY	STROPU	
N02037	KANCELÁŘ	18.45	KOBEREC	C-P5	MALBA	MALBA	
N02040	KANCELÁŘ	11.28	KOBEREC	C-P5	MALBA	MALBA	
N02801	SCHODIŠTĚ	14.28	STĚRY KAMENNÁ DLAŽ.-REPASE		MALBA	MALBA	POHLED 1
N02802	VÝTAH 2	4.32			SÁDROVÁ OMÍTKA		
N02803	WC MUŽŮ PŘEDSÍŇ	3.44	KERAMICKÁ DLAŽBA	C-P2	KERAMICKÝ OBKLAD	POHLED 2	
N02804	WC MUŽI	5.43	KERAMICKÁ DLAŽBA	C-P2	KERAMICKÝ OBKLAD	POHLED 2	
N02805	WC ŽENY PŘEDSÍŇ	3.18	KERAMICKÁ DLAŽBA	C-P2	KERAMICKÝ OBKLAD	POHLED 2	
N02806	WC ŽENY	5.56	KERAMICKÁ DLAŽBA	C-P2	KERAMICKÝ OBKLAD	POHLED 2	
N02810	LABORATOŘ ENLabF	21.86	ZDVIŽENÁ PODLAHA, VINYL	C-P10	MALBA	MALBA	SDK OPLÁŠTĚNÍ
N02811	LABORATOŘ ENLabZ	11.88	ZDVIŽENÁ PODLAHA, VINYL	C-P10	MALBA	MALBA	SDK OPLÁŠTĚNÍ
N02813	CHODBA	15.44	ZDVIŽENÁ PODLAHA, VINYL	C-P10	MALBA	MALBA	POHLED 1, 3
N02814	KANCELÁŘ ENLab	21.64	ZDVIŽENÁ PODLAHA, KOBEREC	C-P10	MALBA	MALBA	SDK OPLÁŠTĚNÍ
N02817	KANCELÁŘ ENLab	28.44	ZDVIŽENÁ PODLAHA, KOBEREC	C-P10	MALBA	MALBA	SDK OPLÁŠTĚNÍ
N02818	PATROVÁ ROZVODNA SIL	12.73	ANTISTATICKÝ VINYL	C-P11	MALBA	MALBA	DELEKTRICKÝ KOBEREC
N02819	CHODBA	12.38	ZDVIŽENÁ PODLAHA, VINYL	C-P10	MALBA	POHLED 1, 3	
N02820	CHODBA	14.40	ZDVIŽENÁ PODLAHA, VINYL	C-P10	MALBA	POHLED 1, 3	
N02821	PATROVÁ ROZVODNA SLB	7.75	ZDVIŽ.PODLAHA, ANTIST. VINYL	C-P11	MALBA	MALBA	
N02828	KORIDOR	32.55	KAMENNÁ DLAŽBA	C-P16			
PLOCHA MÍSTNOSTÍ CELKEM:		250.54					

BUDOVA D

ČÍSLO MÍSTNOSTI	ÚČEL MÍSTNOSTI	PLOCHA (m²)	ÚPRAVA POVRCHŮ				POZNÁMKA
			PODLAHY	DZN.	STĚNY	STROPU	
N02901	WC MUŽŮ	19.78	KERAMICKÁ DLAŽBA	D-P10	KERAMICKÝ OBKLAD	POHLED 2	
N02902	WC MUŽŮ PŘEDSÍŇ	6.98	KERAMICKÁ DLAŽBA	D-P10	KERAMICKÝ OBKLAD	POHLED 2	
N02903	WC MUŽŮ ZTP	4.05	KERAMICKÁ DLAŽBA	D-P10	KERAMICKÝ OBKLAD	POHLED 2	
N02904	WC ŽENY PŘEDSÍŇ	6.98	KERAMICKÁ DLAŽBA	D-P10	KERAMICKÝ OBKLAD	POHLED 2	
N02905	WC ŽENY	21.94	KERAMICKÁ DLAŽBA	D-P10	KERAMICKÝ OBKLAD	POHLED 2	
N02906	WC ŽENY ZTP	4.44	KERAMICKÁ DLAŽBA	D-P10	KERAMICKÝ OBKLAD	POHLED 2	
N02907	SKLAD	2.72	KERAMICKÁ DLAŽBA	D-P10	KERAMICKÝ OBKLAD	POHLED 2	
N02908	SKLAD	27.66	VINYL	D-P12	MALBA	MALBA	
N02909	CHODBA	3.05	VINYL	D-P12	MALBA	MALBA	
N02910	VÝTAH 3	3.22			BEZPRAŠNÝ NÁTĚR		
N02911	CHODBA	19.87	VINYL	D-P8	MALBA	MALBA	
N02912	POSLUCHÁRNA 2 - 114 OSOB	203.92	VINYL	D-P12, D-P6	MALBA	MALBA	POHLED 1, 7, SDK OPLÁŠTĚNÍ
N02913	POSLUCHÁRNA 1 - 114 OSOB	201.92	VINYL	D-P12, D-P6	MALBA	MALBA	POHLED 1, 7, SDK OPLÁŠTĚNÍ
N02914	PC UČEBNA 45 OSOB	111.87	ZDVIŽENÁ PODLAHA, VINYL	D-P11	MALBA / AKU OBKLAD	MALBA	POHLED 6, SDK OPLÁŠTĚNÍ
N02915	SCHODIŠTĚ	3.84	EPOXIDOVÁ STĚRKA	D-P14	MALBA	MALBA	
N02916	SCHODIŠTĚ	3.84	EPOXIDOVÁ STĚRKA	D-P14	MALBA	MALBA	
N02917	KORIDOR	89.44	KAMENNÁ DLAŽBA	D-P13			
PLOCHA MÍSTNOSTÍ CELKEM:		743.44					

LEGENDA ZNAČENÍ

- FASÁDA S CHELNÝM OBKLADEM
- PROVĚTRÁVANÁ FASÁDA S CHELNÝM OBKLADEM
- SLOUPKOPŘÍČKOVÁ FASÁDA
- ŽELEZOBETONOVÁ KONSTRUKCE
- KONSTRUKCE Z POHLEDOVÉHO BETONU
- KONSTRUKCE Z VODOSTAVEBNÍHO BETONU / DRÁTKOBETONU
- ZDIVO Z PÓROBETONOVÝCH TVÁRNIC TL. 300mm
- ZDIVO Z PÓROBETONOVÝCH TVÁRNIC TL. 250mm
- PŘÍČKY Z PÓROBETONOVÝCH TVÁRNIC TL. 150mm
- PŘÍČKY Z PÓROBETONOVÝCH TVÁRNIC TL. 125mm
- PŘÍČKY Z PÓROBETONOVÝCH TVÁRNIC TL. 100mm
- PŘÍČKY Z PÓROBETONOVÝCH TVÁRNIC TL. 75mm
- ZDIVO Z VÁPENOPÍSKOVÝCH TVÁRNIC TL. 200mm (Rw 56dB)
- SDK PŘÍČKY - JEDNOODLOŽNÁ KCE, DVOJITÉ OPLÁŠTĚNÍ
- SDK PŘÍČKY - DVOJITÁ KCE, DVOJITÉ OPLÁŠTĚNÍ
- SDK INSTALAČNÍ PŘEDSTĚNA NA CELOU VÝŠKU MÍSTNOSTI
- SDK OPLÁŠTĚNÍ PROFESÍ / SDK OPLÁŠTĚNÍ BEZ POŽÁRNÍ ODOLNOSTI
- SDK ŠACHTOVÁ STĚNA / SDK OPLÁŠTĚNÍ S POŽÁRNÍ ODOLNOSTÍ
- TEPELNÁ IZOLACE - EPS
- TEPELNÁ IZOLACE - MINERÁLNÍ VATA
- TEPELNÁ IZOLACE - PIR
- TEPELNÁ IZOLACE - PERIMETR
- AKUSTICKÝ OBKLAD
- SANITÁRNÍ PŘÍČKY
- PROSKLENÁ PŘÍČKA DVOJITÁ
- DŘEVĚNÉ KONSTRUKCE
- VNITŘNÍ VYBAVENÍ
- OCELOVÉ KONSTRUKCE

LEGENDA PODHLEDŮ

PODHLED 1 - SDK HLADKÝ BÍLÝ

PODHLED 2 - SDK HLADKÝ PŘIPREDNÁVANÝ

PODHLED 3 - AKUSTICKÝ MINERÁLNÍ PODHLED KAZETOVÝ 600x1200 mm

PODHLED 4 - AKUSTICKÝ MINERÁLNÍ PODHLED LINEÁRNÍ 150x1200, 300x1200, 600x1200 mm

PODHLED 5 - PODHLED KAZETOVÝ 600x600 mm

PODHLED 6 - AKUSTICKÝ MINERÁLNÍ PODHLED VERTIKÁLNÍ 200x1200 mm

PODHLED 7 - AKUSTICKÝ MINERÁLNÍ PODHLED - ZAVĚŠENÉ SOLITÉRNÍ PRVKY 1200x1200 mm

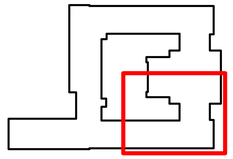

POZNÁMKA:
PŘED ZAHÁJENÍM STAVEBNÍCH PRACÍ NUTNO PŘEDEM ZKONTROLOVAT VŠECHNY MÍRY A OVĚŘIT S PROJEKTOVOU DOKUMENTACÍ.
STAVAJÍCÍ NEVYUŽITÉ PROSTŘIPY BUDOU ZASLEPENY.
V MÍSTNOSTECH KDE BUDE PROVÁDĚNY LAMELY NA STROPNÍ DESCEBUDE PROVEDENÁ NOVÁ SKLADBA PODLAHY V CELÉ PLOŠE MÍSTNOSTÍ.

SOUŘADNICOVÝ SYSTÉM: JTSK
VÝŠKOVÝ SYSTÉM: B.p.v.

±0,000 = 231,750 m n. m.

ZMĚNY	3	Zapracování požadavků investora a DOSS	09/2023	M. KUBÍČEK	
	2	Zapracování požadavků interiéru	04/2022	M. KUBÍČEK	
	1	Zapracování požadavků investora	01/2022	M. KUBÍČEK	

INVESTOR:

Masarykova univerzita

Masarykova univerzita
Žerotínovo nám. 617/9, 601 77 Brno
tel: +420 549 49 2111
e-mail: info@muni.cz

PROJEKTANT:

ZODP. PROJEKTANT:	Ing. Matěj KUDLÍK	
VYPRACOVAL:	Ing. Klára MOTYČKOVÁ	
KONTROLOVAL:	Ing. Martin ULIČNÝ	

TECHNICO Opava s.r.o.
Hradecká 1150/24
746 01 Opava
tel: 553 760 970
info@technico.cz

ČÁST DOKUMENTACE:

D.1.1. ARCHITEKTONICKO-STAVEBNÍ ŘEŠENÍ

Výstavba a modernizace Fakulty informatiky a Ústavu výpočetní techniky Masarykovy univerzity	FORMÁT	18×A4
	DATUM	06/2021
	STUPEŇ	DPS
OBJEKT SO 7030 BUDOVA B, SO 7040 BUDOVA C, SO 7050 BUDOVA D, SO 7060 PARKOVIŠTĚ P1	ZAKÁZKOVÉ ČÍSLO	TO-517-DPS
K.ú. Porava, parc.č. 228/1, 228/5	MĚŘÍTKO	ČÍSLO VÝKRESU
PŮDORYS 2.NP - NOVÝ STAV - 2.ČÁST	1 : 50	D.1.1.b.2.10_c.