


**LEGENDA:**

-  PAVILON C03
-  OPLOČENÍ STAVENIŠTĚ  
CELKEM cca 202,0 M
-  STAVEBNÍ KONTEJNERY – 6ks
-  ODSTRANĚNÍ ORNICE,  
ZÁSYP ŠTĚRKEM 32/64 V TL.150 MM,  
A ŠTĚRKEM 0/16 V TL.50 MM  
CELKEM cca 228,0 M2
-  ODSTRANĚNÍ BETONOVÉ DLAŽBY,  
ZÁSYP ŠTĚRKEM 32/64 V TL.150 MM,  
A ŠTĚRKEM 0/16 V TL.50 MM  
CELKEM cca 76,0 M2
-  ODSTRANĚNÍ A PŘESUN POROROŠTŮ  
NA TERÉNU  
CELKEM cca 52,0 M2
-  TRASA HLAVNÍHO PŘÍSTUPU NA STAVENIŠTĚ
-  VSTUP DO OBJEKTU
-  PŘÍSTUP NA STAVENIŠTĚ
-  BOD ODBĚRU VODY – UVNITŘ OBJEKTU C03
-  BOD ODBĚRU ELEKTŘINY – UVNITŘ OBJEKTU C03

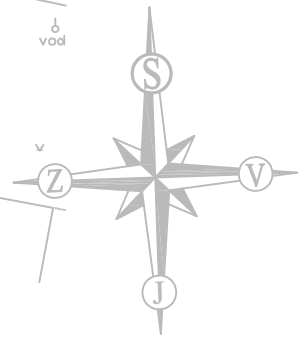


**ÚPRAVY PAVILONU C03 V UNIVERZITNÍM KAMPUSU BOHUNICE**

SITUACE POV

1:500

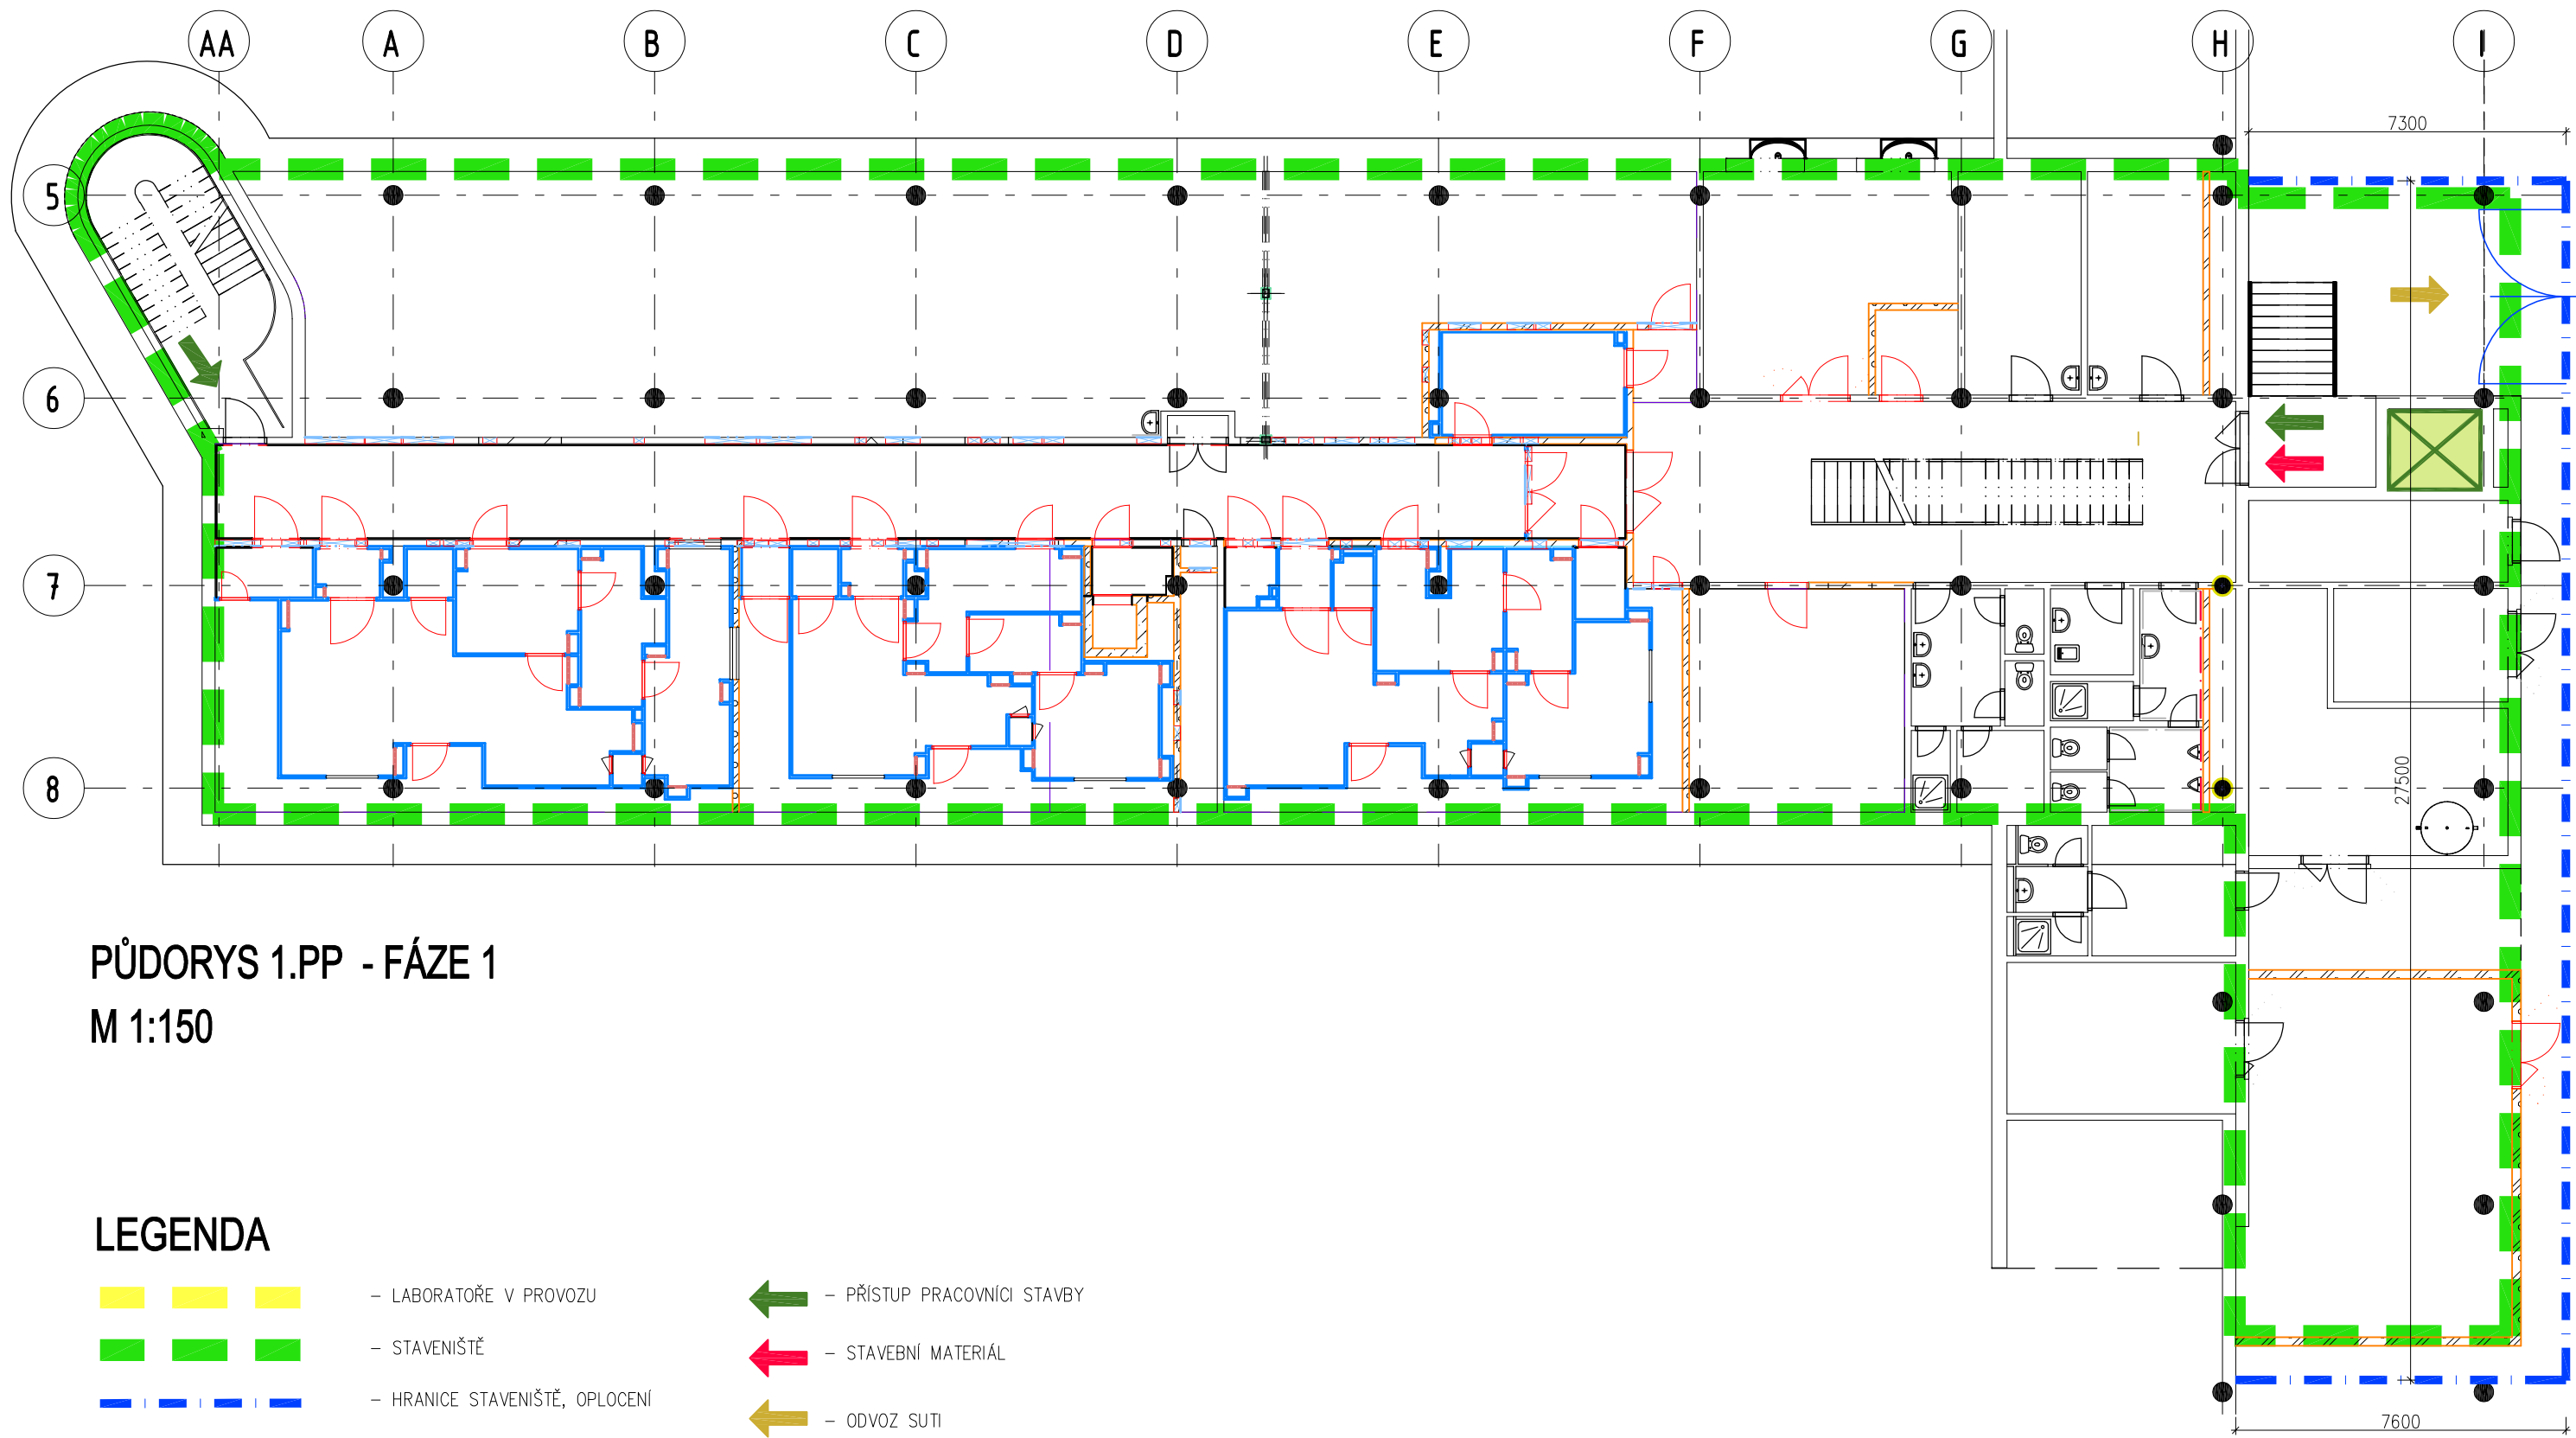


01



PŮDORYS 1.PP - FÁZE 1  
M 1:150


LEGENDA

-  - LABORATOŘE V PROVOZU
-  - STAVENIŠTĚ
-  - HRANICE STAVENIŠTĚ, OPLOCENÍ
-  - VNITŘNÍ STÁVAJÍCÍ VÝTAH  
NOSNOST 800 KG
-  - VENKOVNÍ STAVEBNÍ VÝTAH  
NOSNOST 2150 KG

-  - PŘÍSTUP PRACOVNÍCI STAVBY
-  - STAVEBNÍ MATERIÁL
-  - ODVOZ SUTI





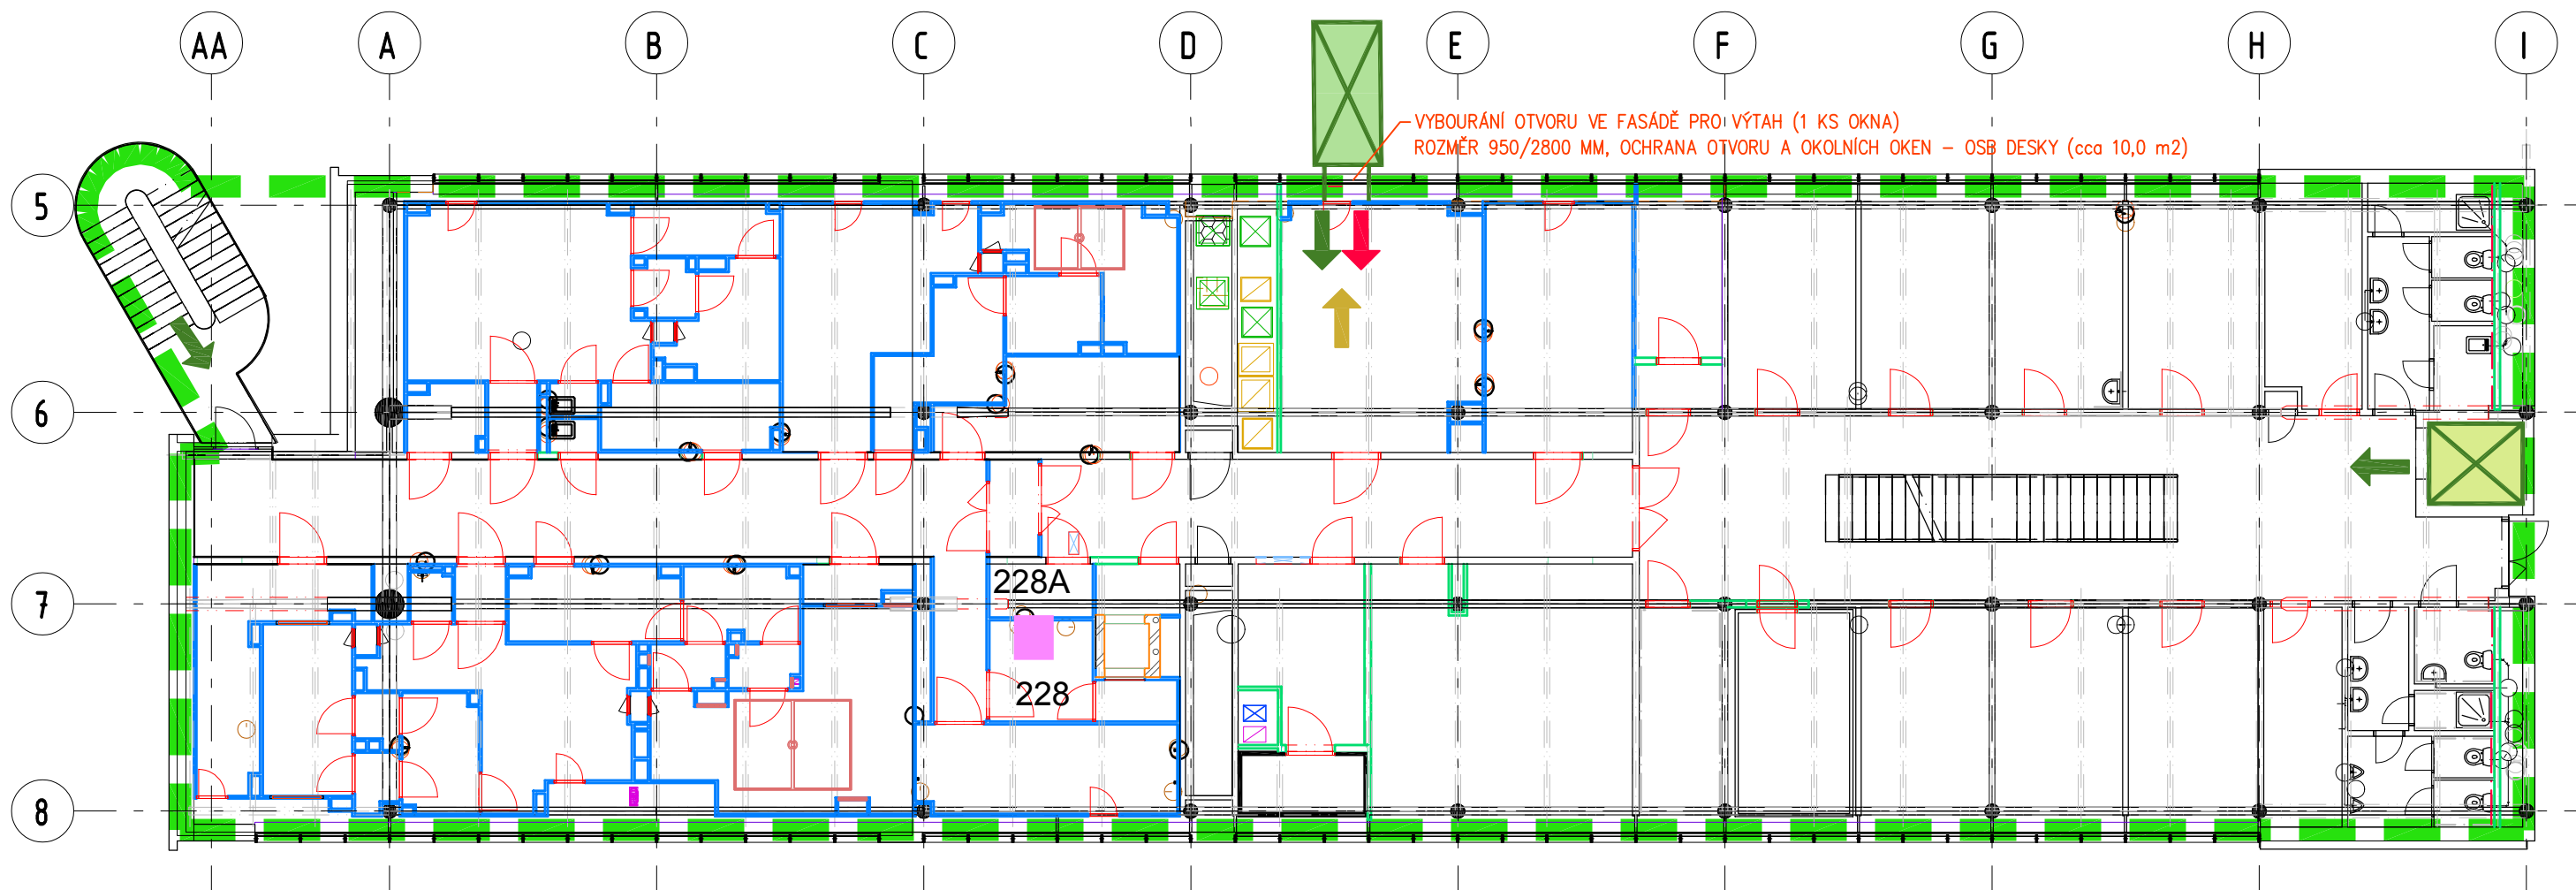




ÚPRAVY PAVILONU C03 V UNIVERZITNÍM  
KAMPUSU BOHUNICE






PŮDORYS 2.NP - FÁZE 1  
M 1:150

LEGENDA

- |   |  |  |                               |
|---|--|--|-------------------------------|
|  | - LABORATOŘE V PROVOZU                       |  | - PŘÍSTUP PRACOVNÍCI STAVBY   |
|  | - STAVENIŠTĚ                                 |  | - STAVEBNÍ MATERIÁL           |
|  | - HRANICE STAVENIŠTĚ, OPLOCENÍ               |  | - ODVOZ SUTI                  |
|  | - VNITŘNÍ STÁVAJÍCÍ VÝTAH<br>NOSNOST 800 KG  |  | parní sterilizátor prokládací |
|  | - VENKOVNÍ STAVEBNÍ VÝTAH<br>NOSNOST 2150 KG |  |                               |

ÚPRAVY PAVILONU C03 V UNIVERZITNÍM  
KAMPUSU BOHUNICE

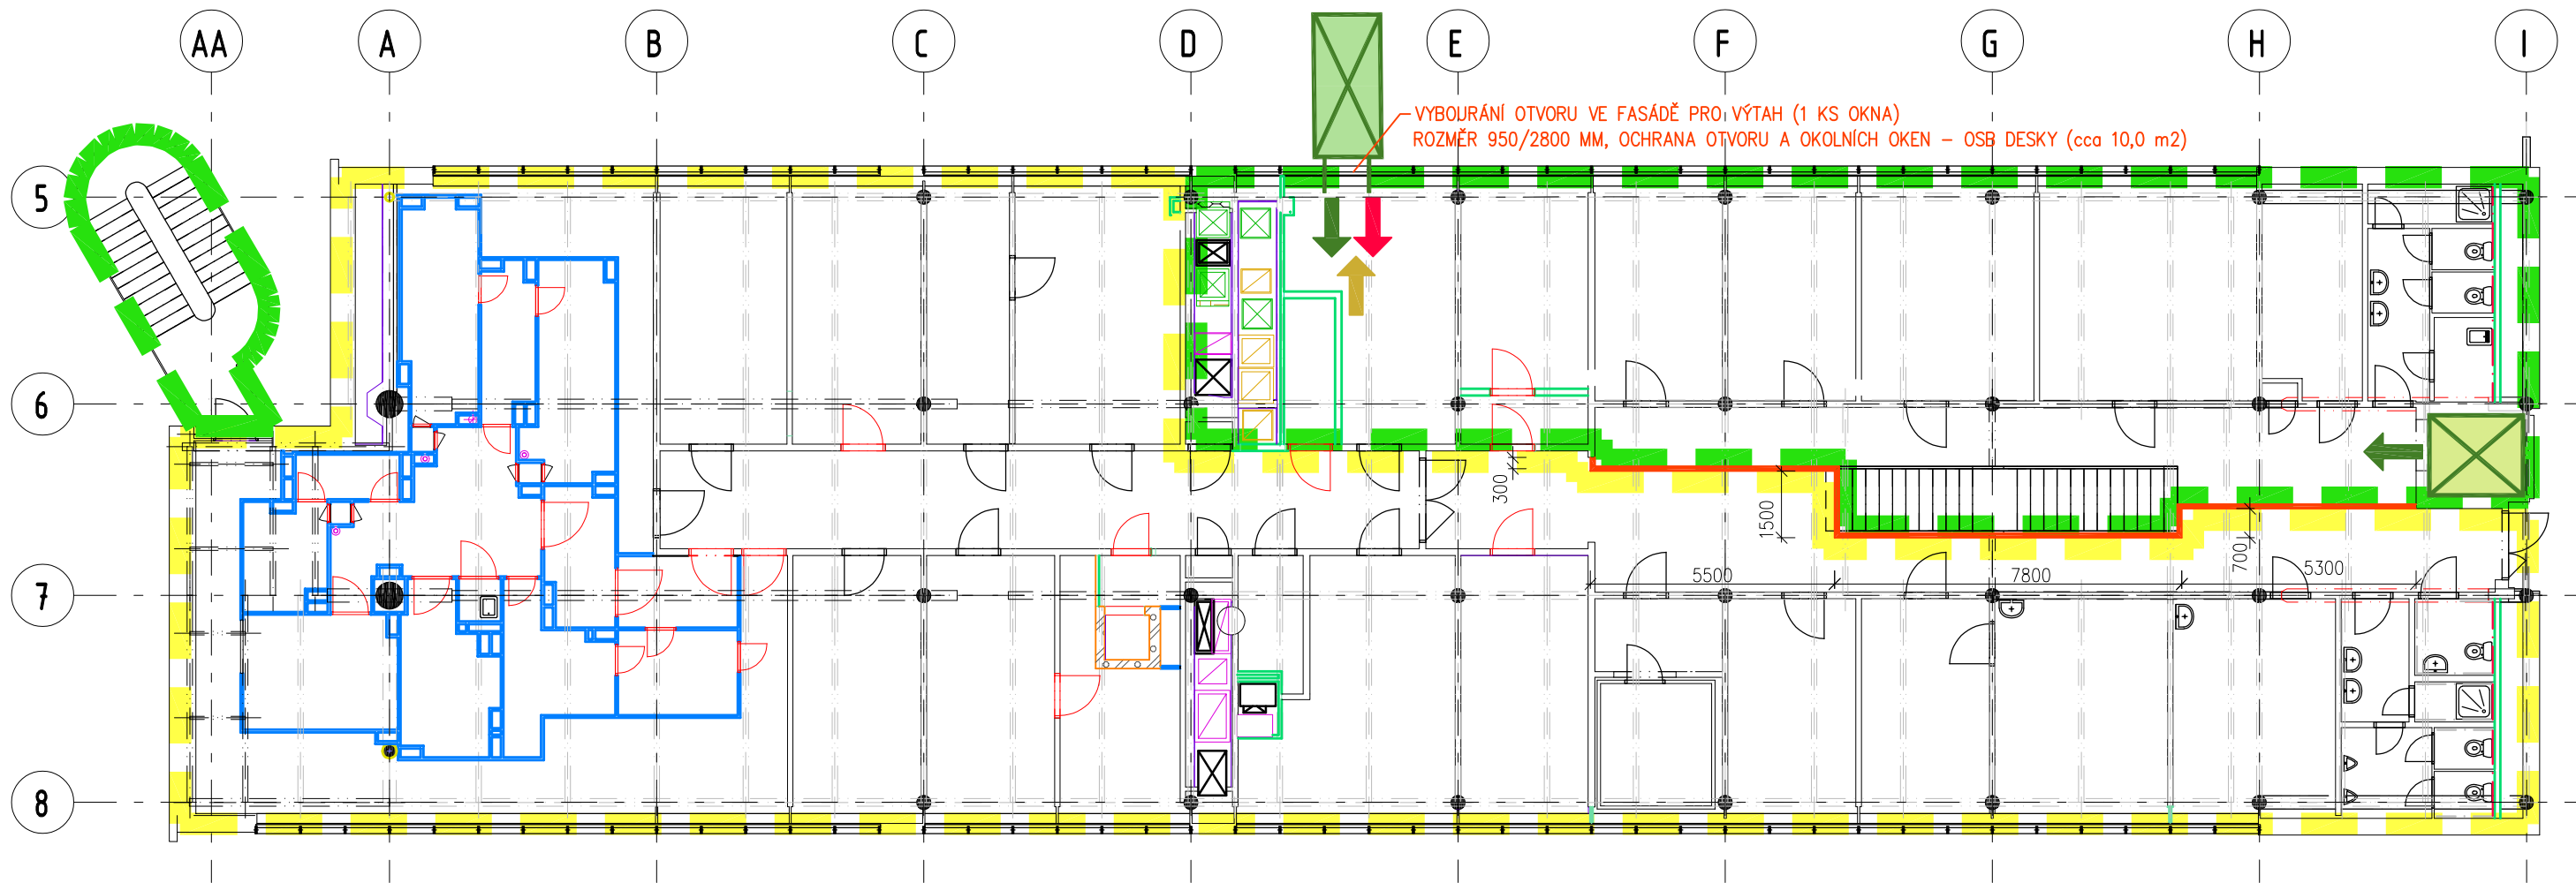


**PŮDORYS 3.NP - FÁZE 1**  
M 1:150

**LEGENDA**





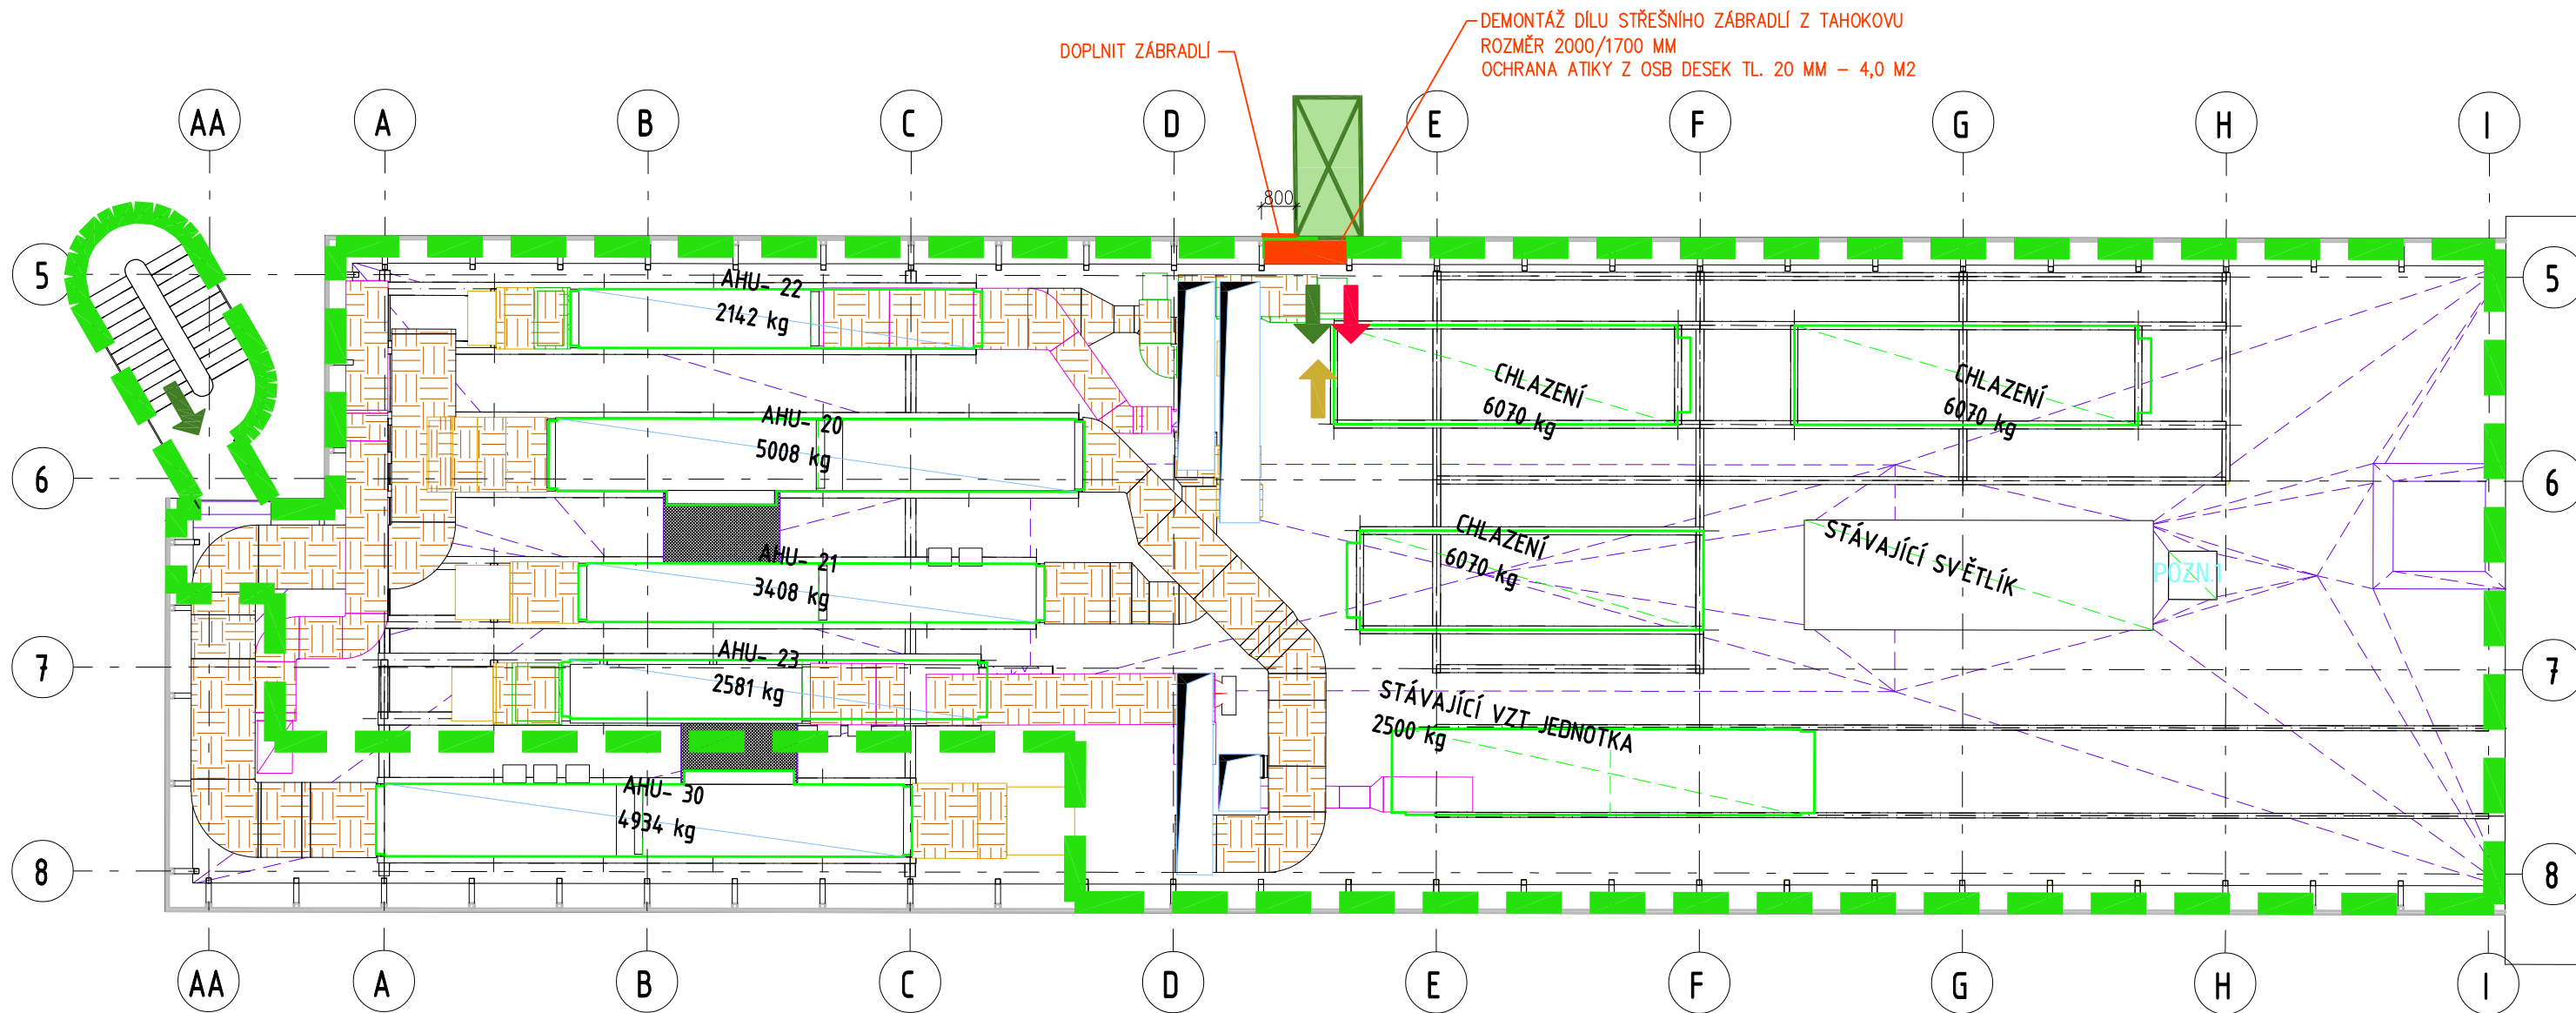


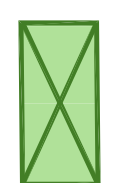
- LABORATOŘE V PROVOZU
- STAVENIŠTĚ
- HRANICE STAVENIŠTĚ, OPLOCENÍ
- VNITŘNÍ STÁVAJÍCÍ VÝTAH  
NOSNOST 800 KG
- VENKOVNÍ STAVEBNÍ VÝTAH  
NOSNOST 2150 KG
- PŘÍSTUP PRACOVNÍCI STAVBY
- STAVEBNÍ MATERIÁL
- ODVOZ SUTI
- PROVIZORNÍ PŘÍČKA SDK TL. 100 MM, V=2800 MM  
FÁZE 1 - DÉLKA 21,00 M

**ÚPRAVY PAVILONU C03 V UNIVERZITNÍM  
KAMPUSU BOHUNICE**




PŮDORYS STŘECHY - FÁZE 1  
M 1:150

LEGENDA





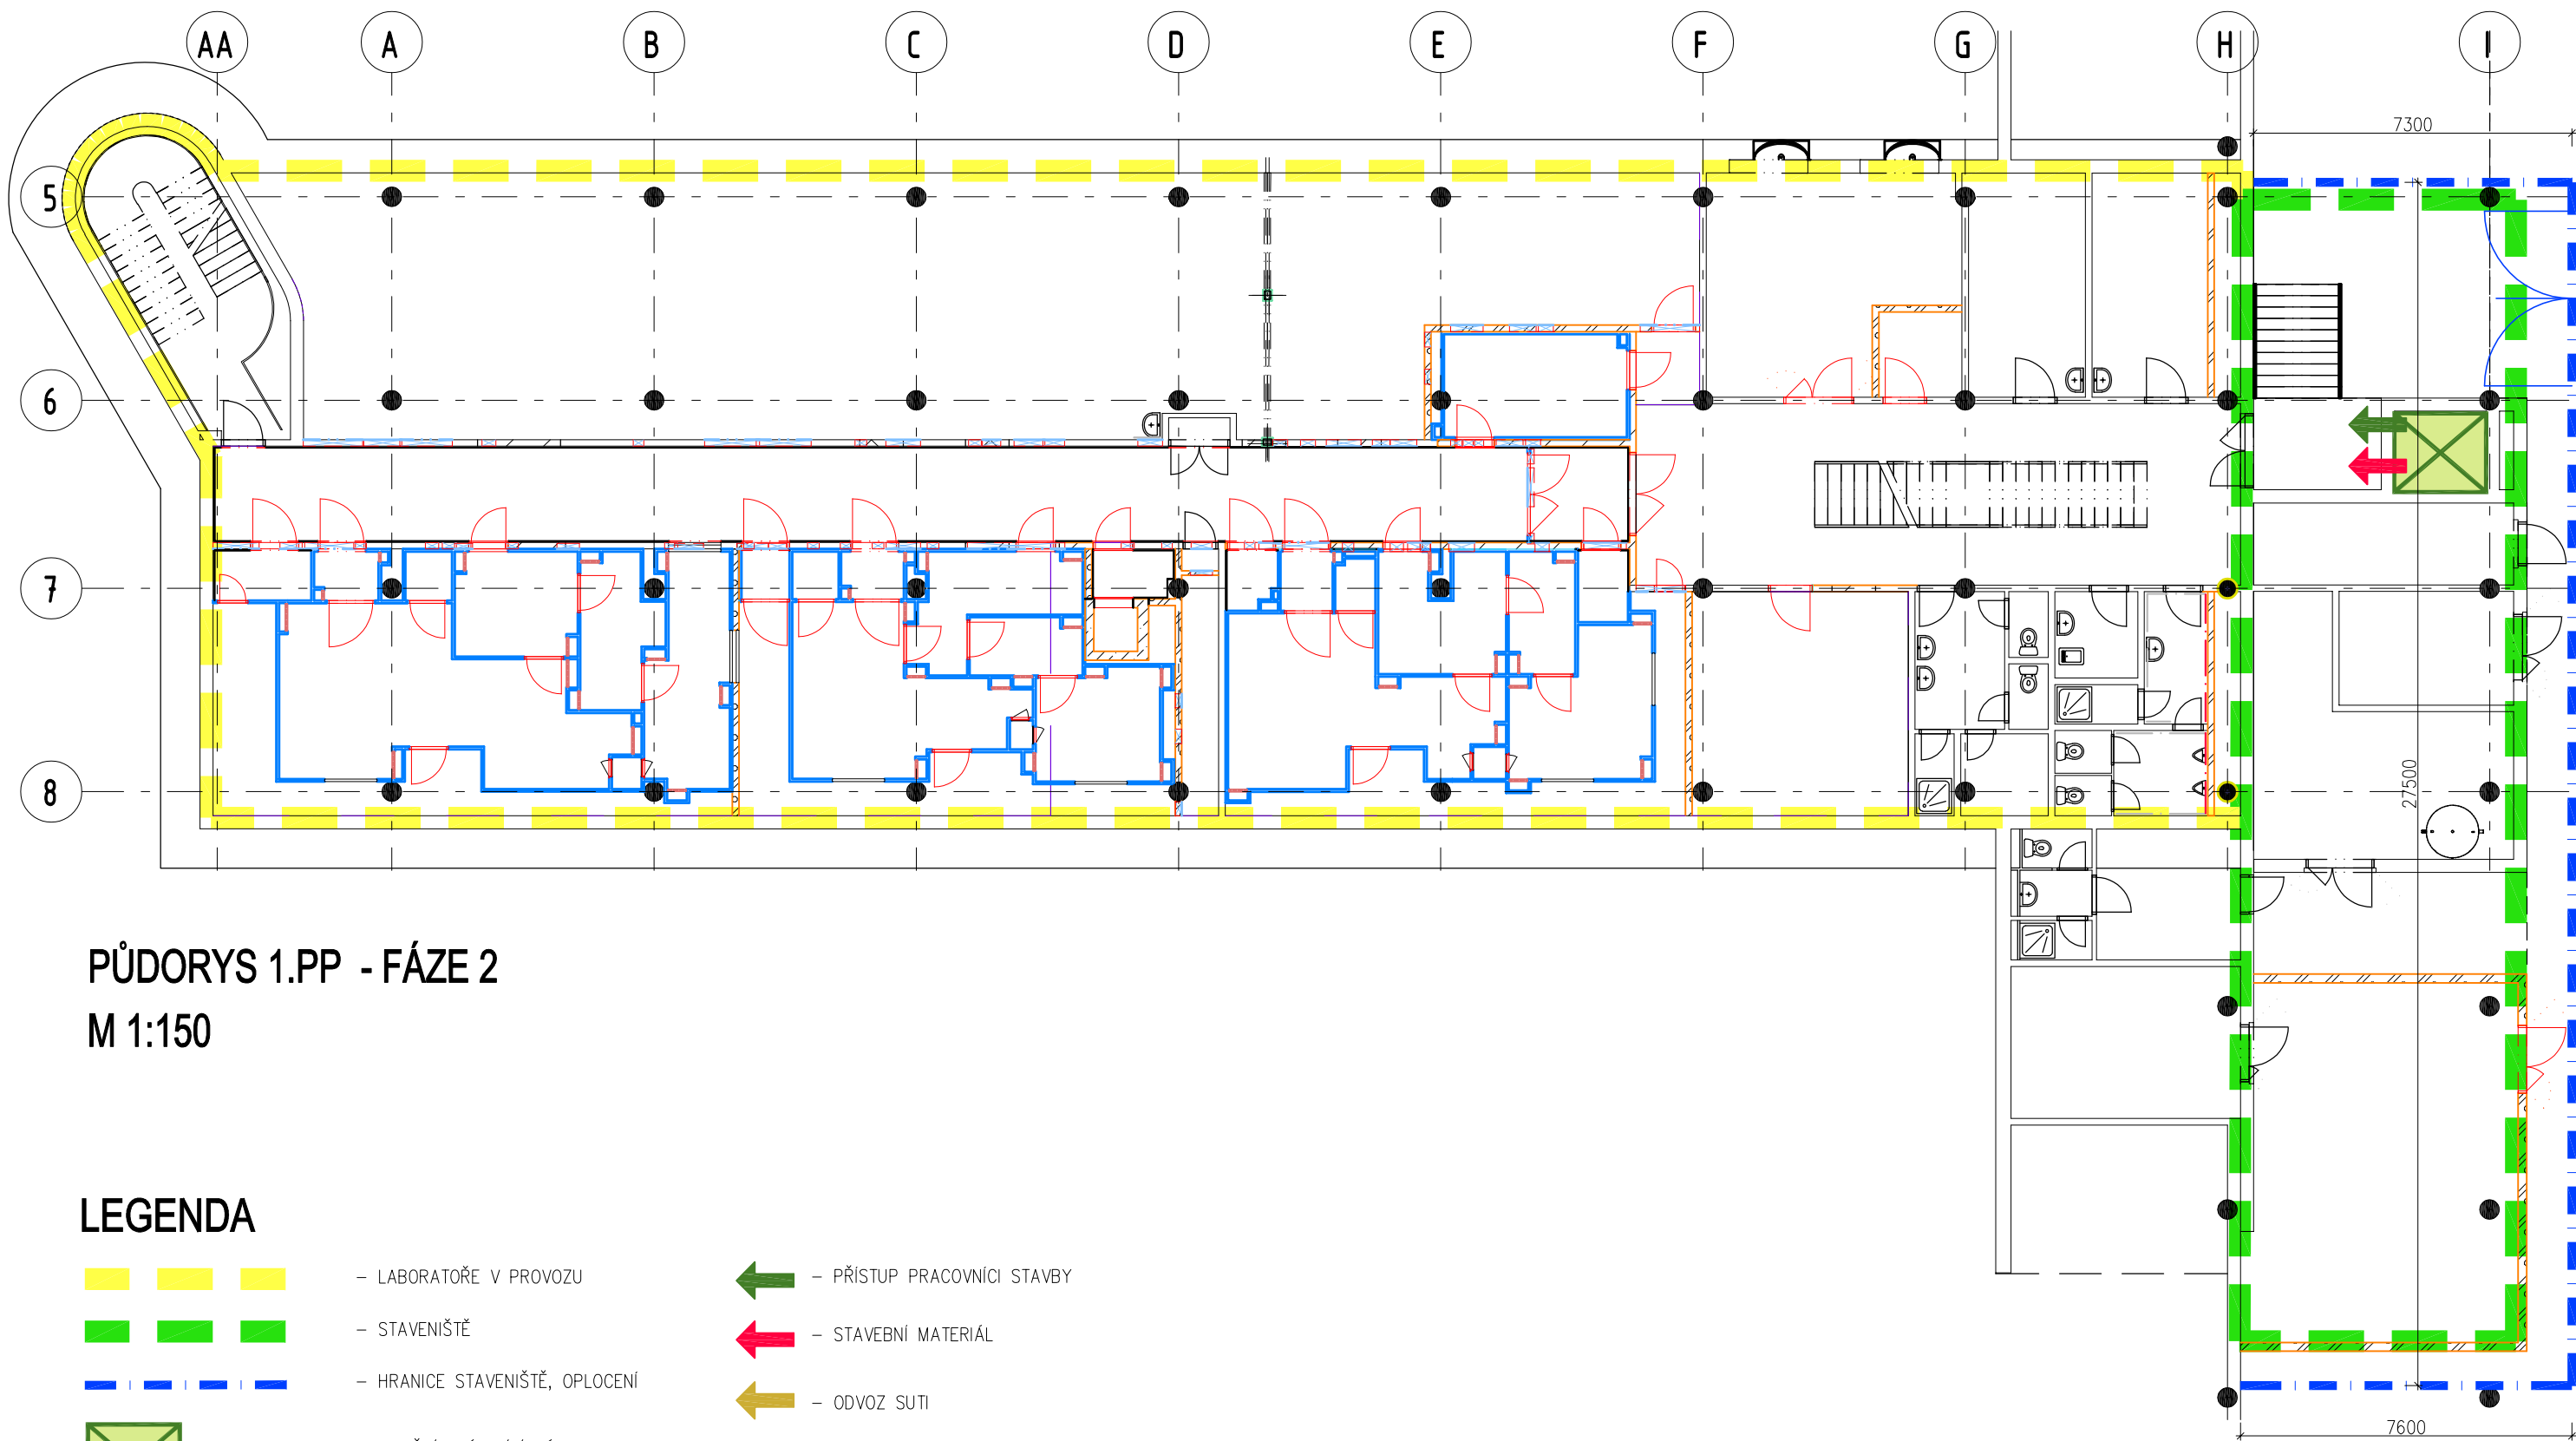


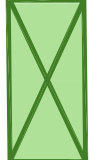
- |   |  |  |                             |
|---|--|--|-----------------------------|
|  | - LABORATOŘE V PROVOZU                       |  | - PŘÍSTUP PRACOVNÍCI STAVBY |
|  | - STAVENIŠTĚ                                 |  | - STAVEBNÍ MATERIÁL         |
|  | - HRANICE STAVENIŠTĚ, OPLOCENÍ               |  | - ODVOZ SUTI                |
|  | - VNITŘNÍ STÁVAJÍCÍ VÝTAH<br>NOSNOST 800 KG  |  |                             |
|  | - VENKOVNÍ STAVEBNÍ VÝTAH<br>NOSNOST 2150 KG |  |                             |

ÚPRAVY PAVILONU C03 V UNIVERZITNÍM  
KAMPUSU BOHUNICE




PŮDORYS 1.PP - FÁZE 2  
M 1:150

LEGENDA



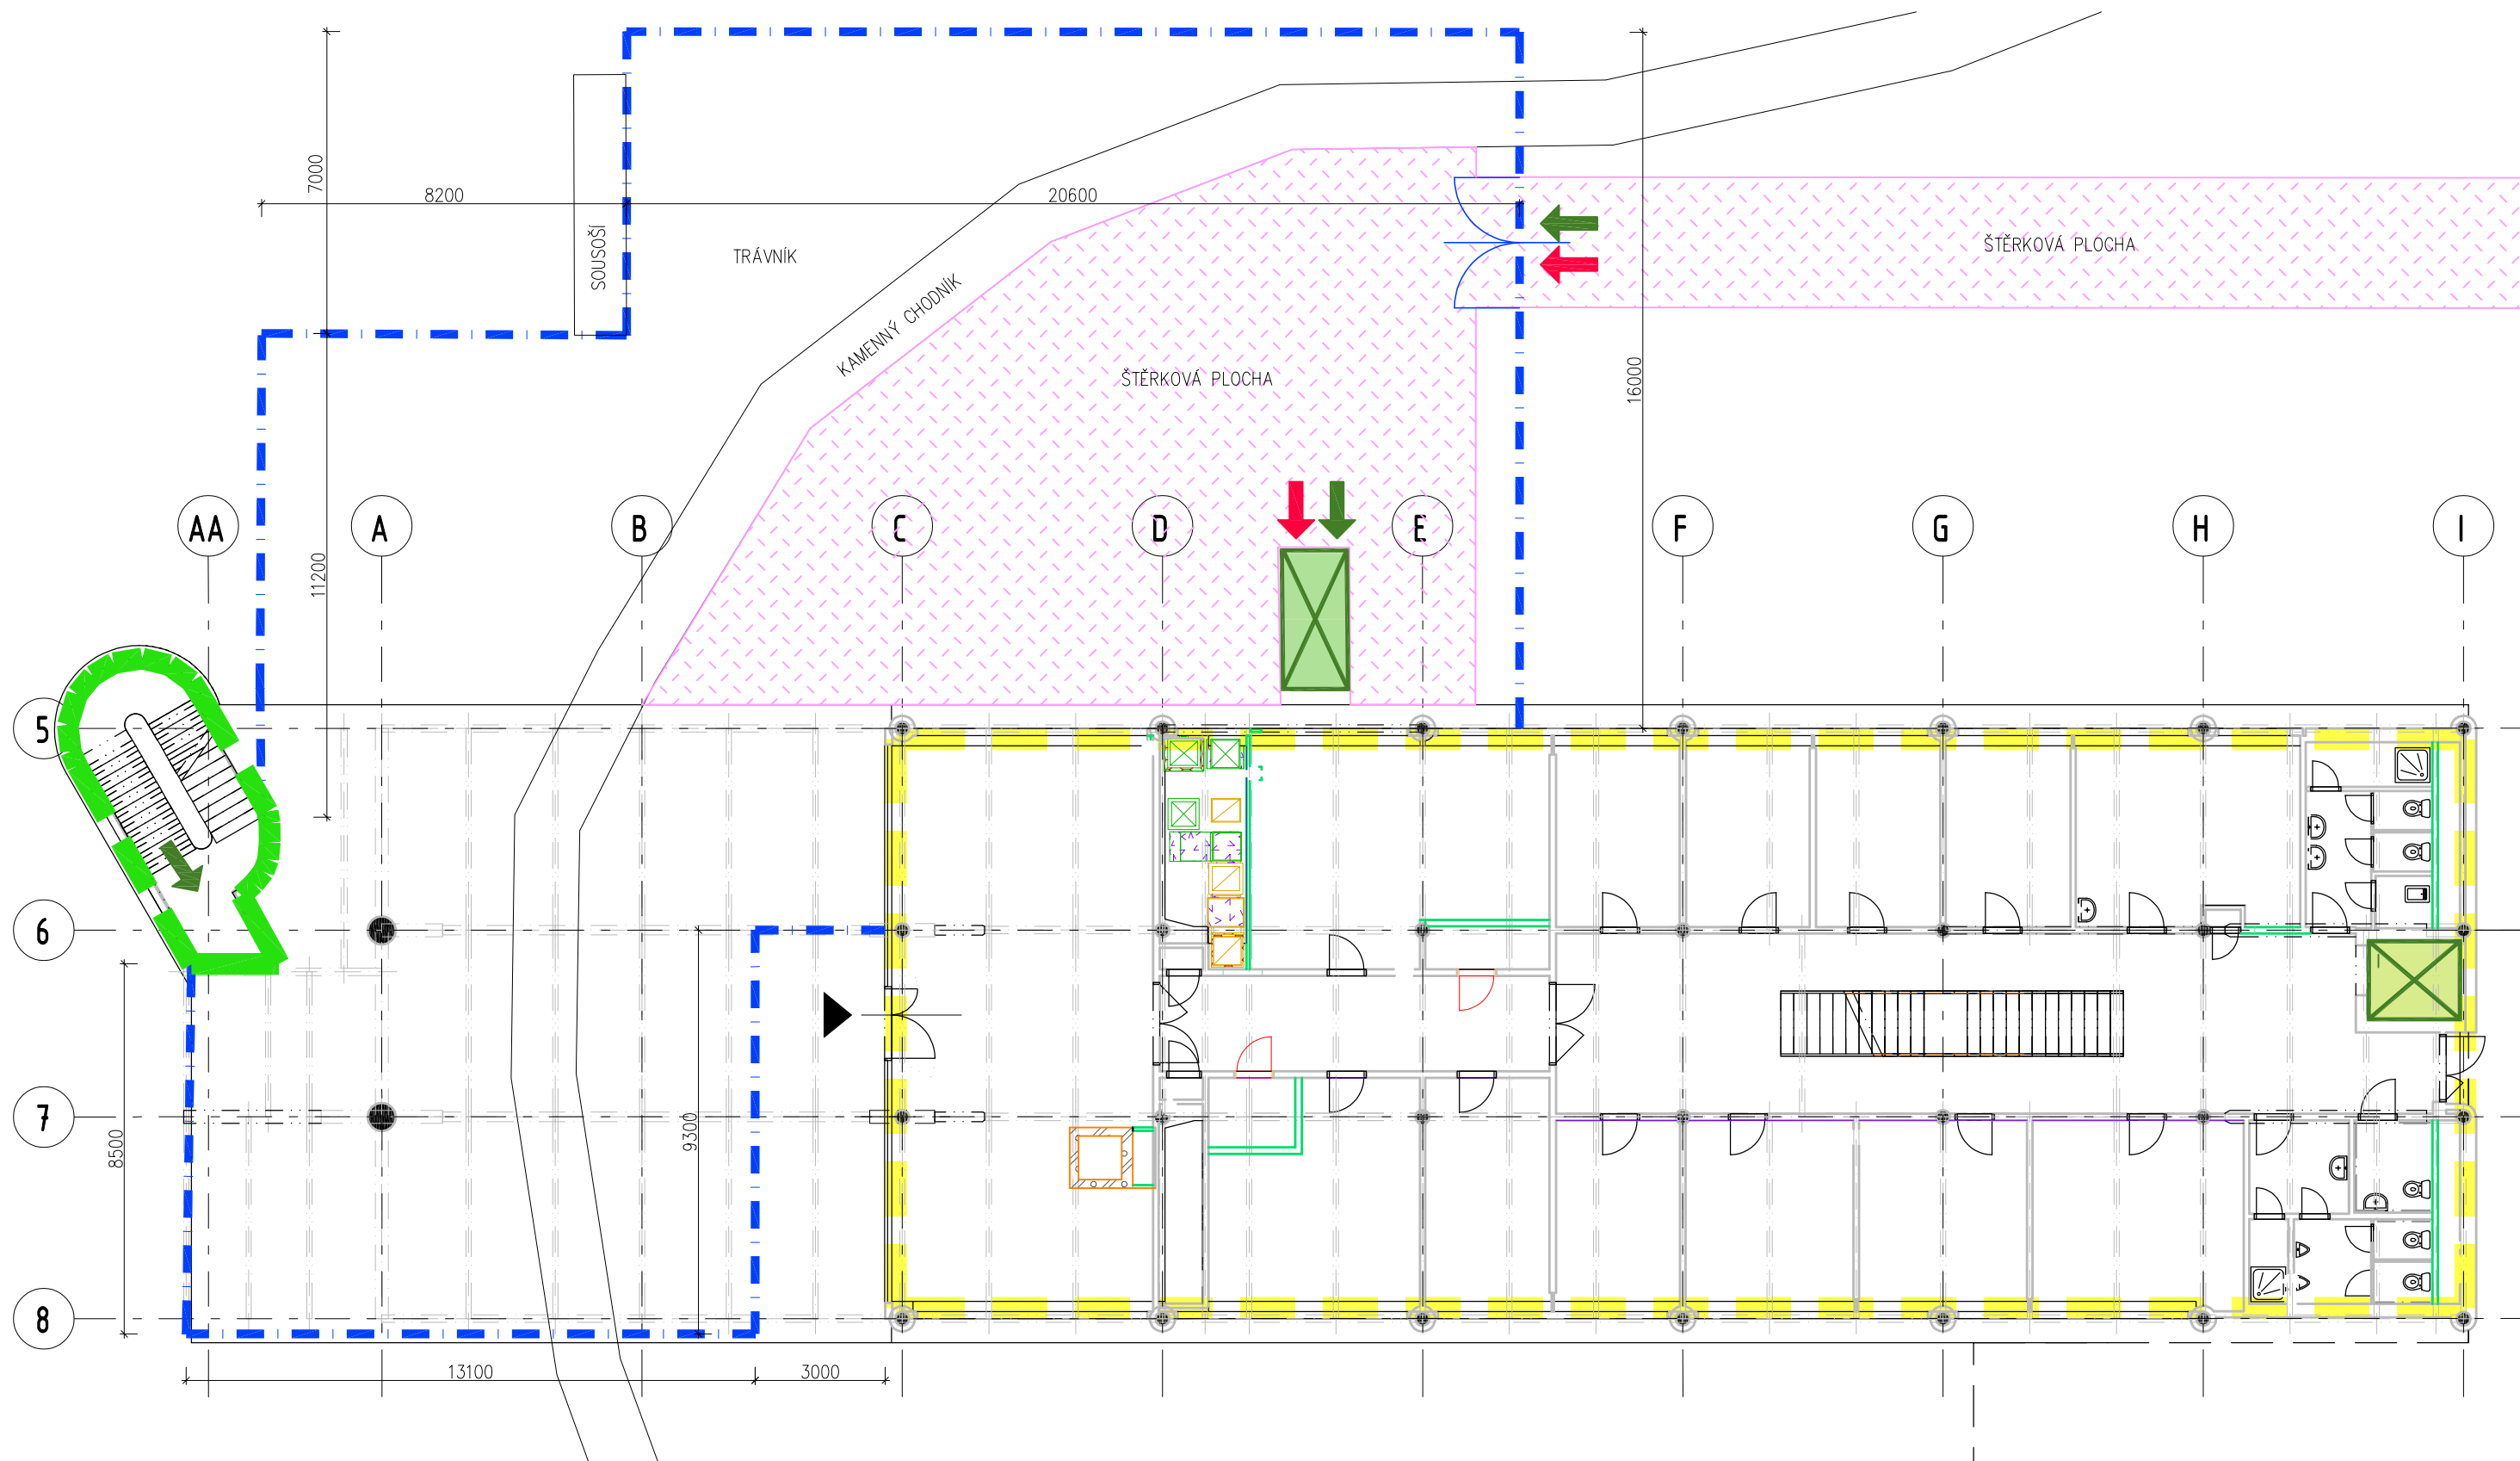

- |   |  |   |                             |
|---|--|---|-----------------------------|
|  | - LABORATOŘE V PROVOZU                       |  | - PŘÍSTUP PRACOVNÍCI STAVBY |
|  | - STAVENIŠTĚ                                 |  | - STAVEBNÍ MATERIÁL         |
|  | - HRANICE STAVENIŠTĚ, OPLOCENÍ               |  | - ODVOZ SUTI                |
|  | - VNITŘNÍ STÁVAJÍCÍ VÝTAH<br>NOSNOST 800 KG  |   |                             |
|  | - VENKOVNÍ STAVEBNÍ VÝTAH<br>NOSNOST 2150 KG |   |                             |

ÚPRAVY PAVILONU C03 V UNIVERZITNÍM  
KAMPUSU BOHUNICE



### LEGENDA

-  - LABORATOŘE V PROVOZU
-  - STAVENIŠTĚ
-  - HRANICE STAVENIŠTĚ, OPLOCENÍ
-  - VNITŘNÍ STÁVAJÍCÍ VÝTAH  
NOSNOST 800 KG

-  - PŘÍSTUP PRACOVNÍCI STAVBY
-  - STAVEBNÍ MATERIÁL
-  - ODVOZ SUTI
-  - VENKOVNÍ STAVEBNÍ VÝTAH  
NOSNOST 2150 KG


ÚPRAVY PAVILONU C03 V UNIVERZITNÍM  
KAMPUSU BOHUNICE

PŮDORYS 1.NP - FÁZE 2

1:150





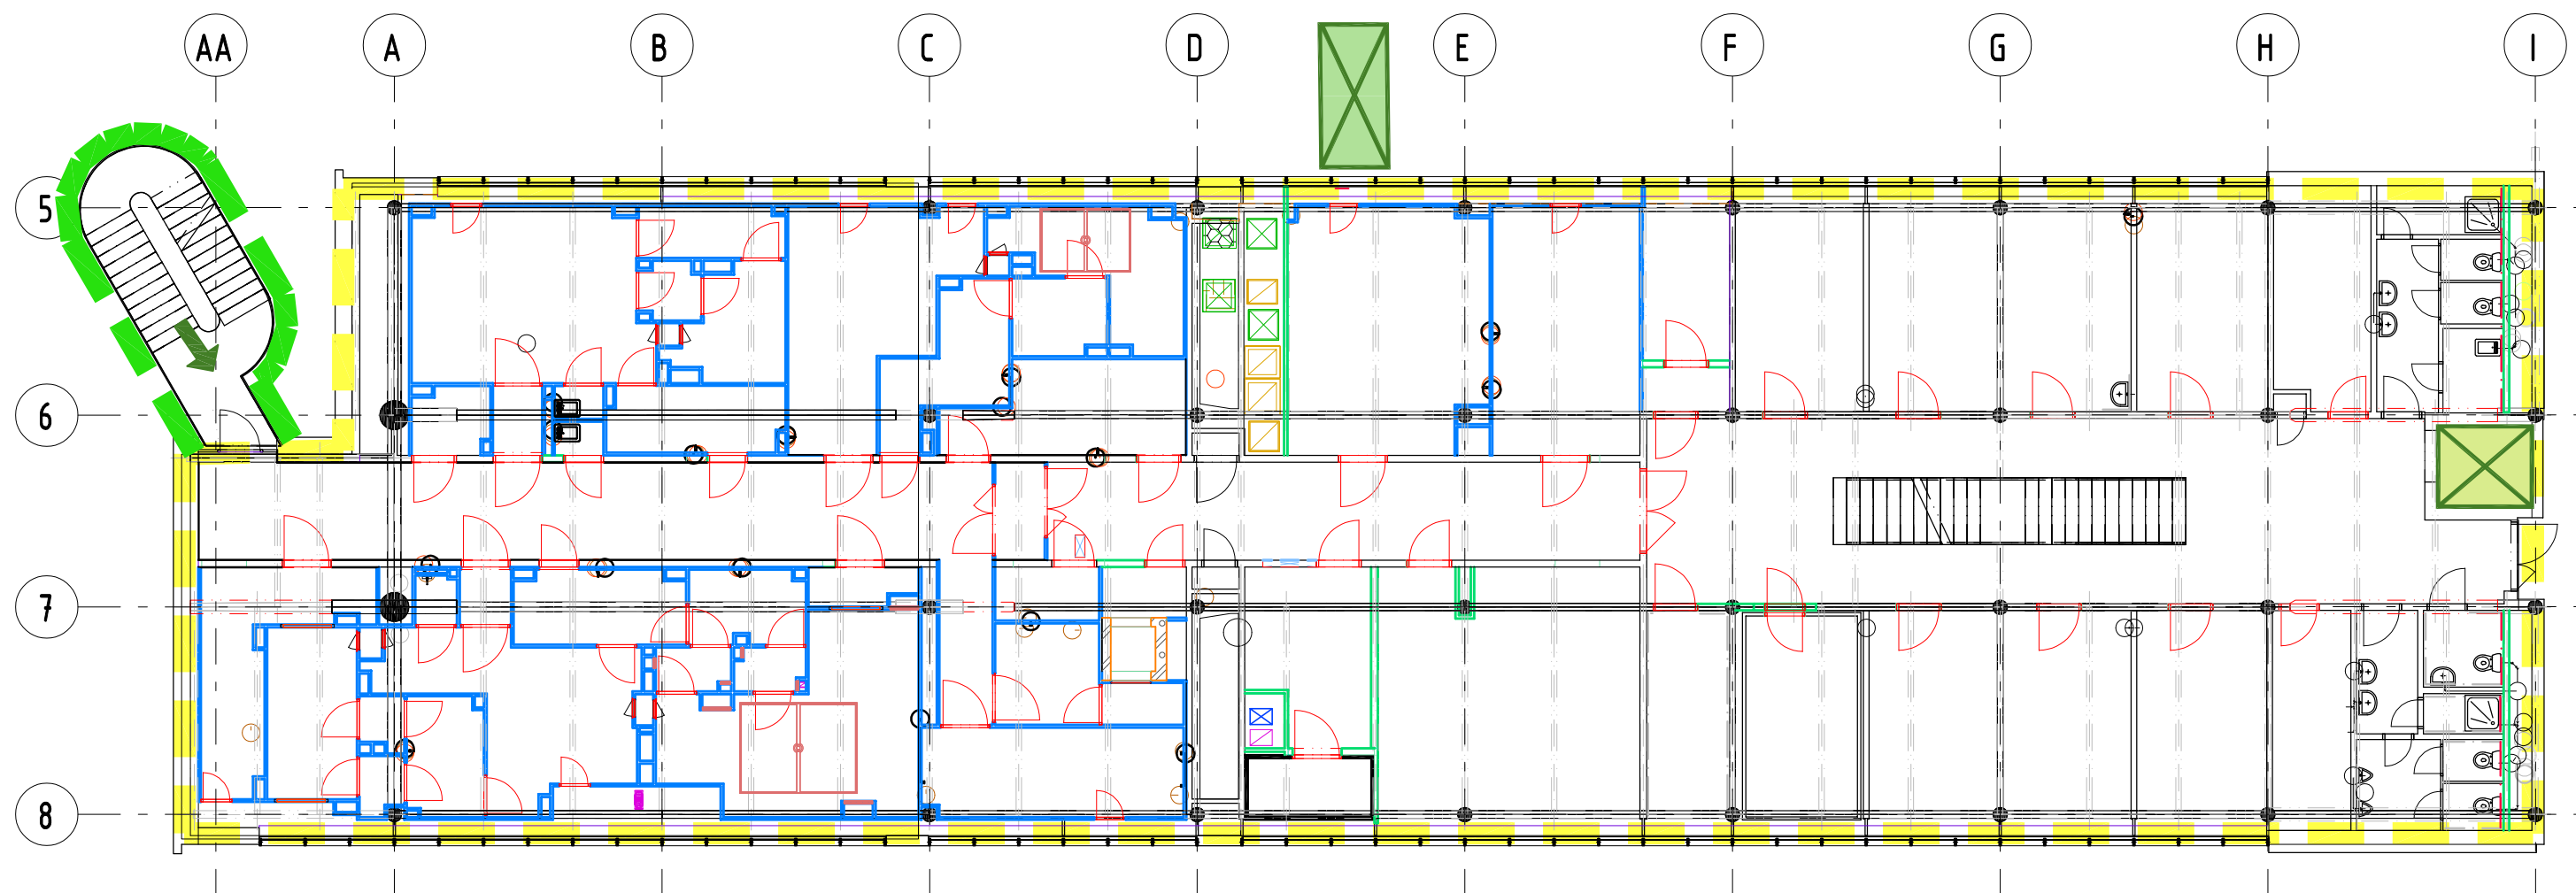


08






PŮDORYS 2.NP - FÁZE 2  
M 1:150

LEGENDA

- |   |   |  |                             |
|---|---|--|-----------------------------|
|  | - LABORATOŘE V PROVOZU                      |  | - PŘÍSTUP PRACOVNÍCI STAVBY |
|  | - STAVENIŠTĚ                                |  | - STAVEBNÍ MATERIÁL         |
|  | - HRANICE STAVENIŠTĚ, OPLOCENÍ              |  | - ODVOZ SUTI                |
|  | - VNITŘNÍ STÁVAJÍCÍ VÝTAH<br>NOSNOST 800 KG |  |                             |

ÚPRAVY PAVILONU C03 V UNIVERZITNÍM  
KAMPUSU BOHUNICE

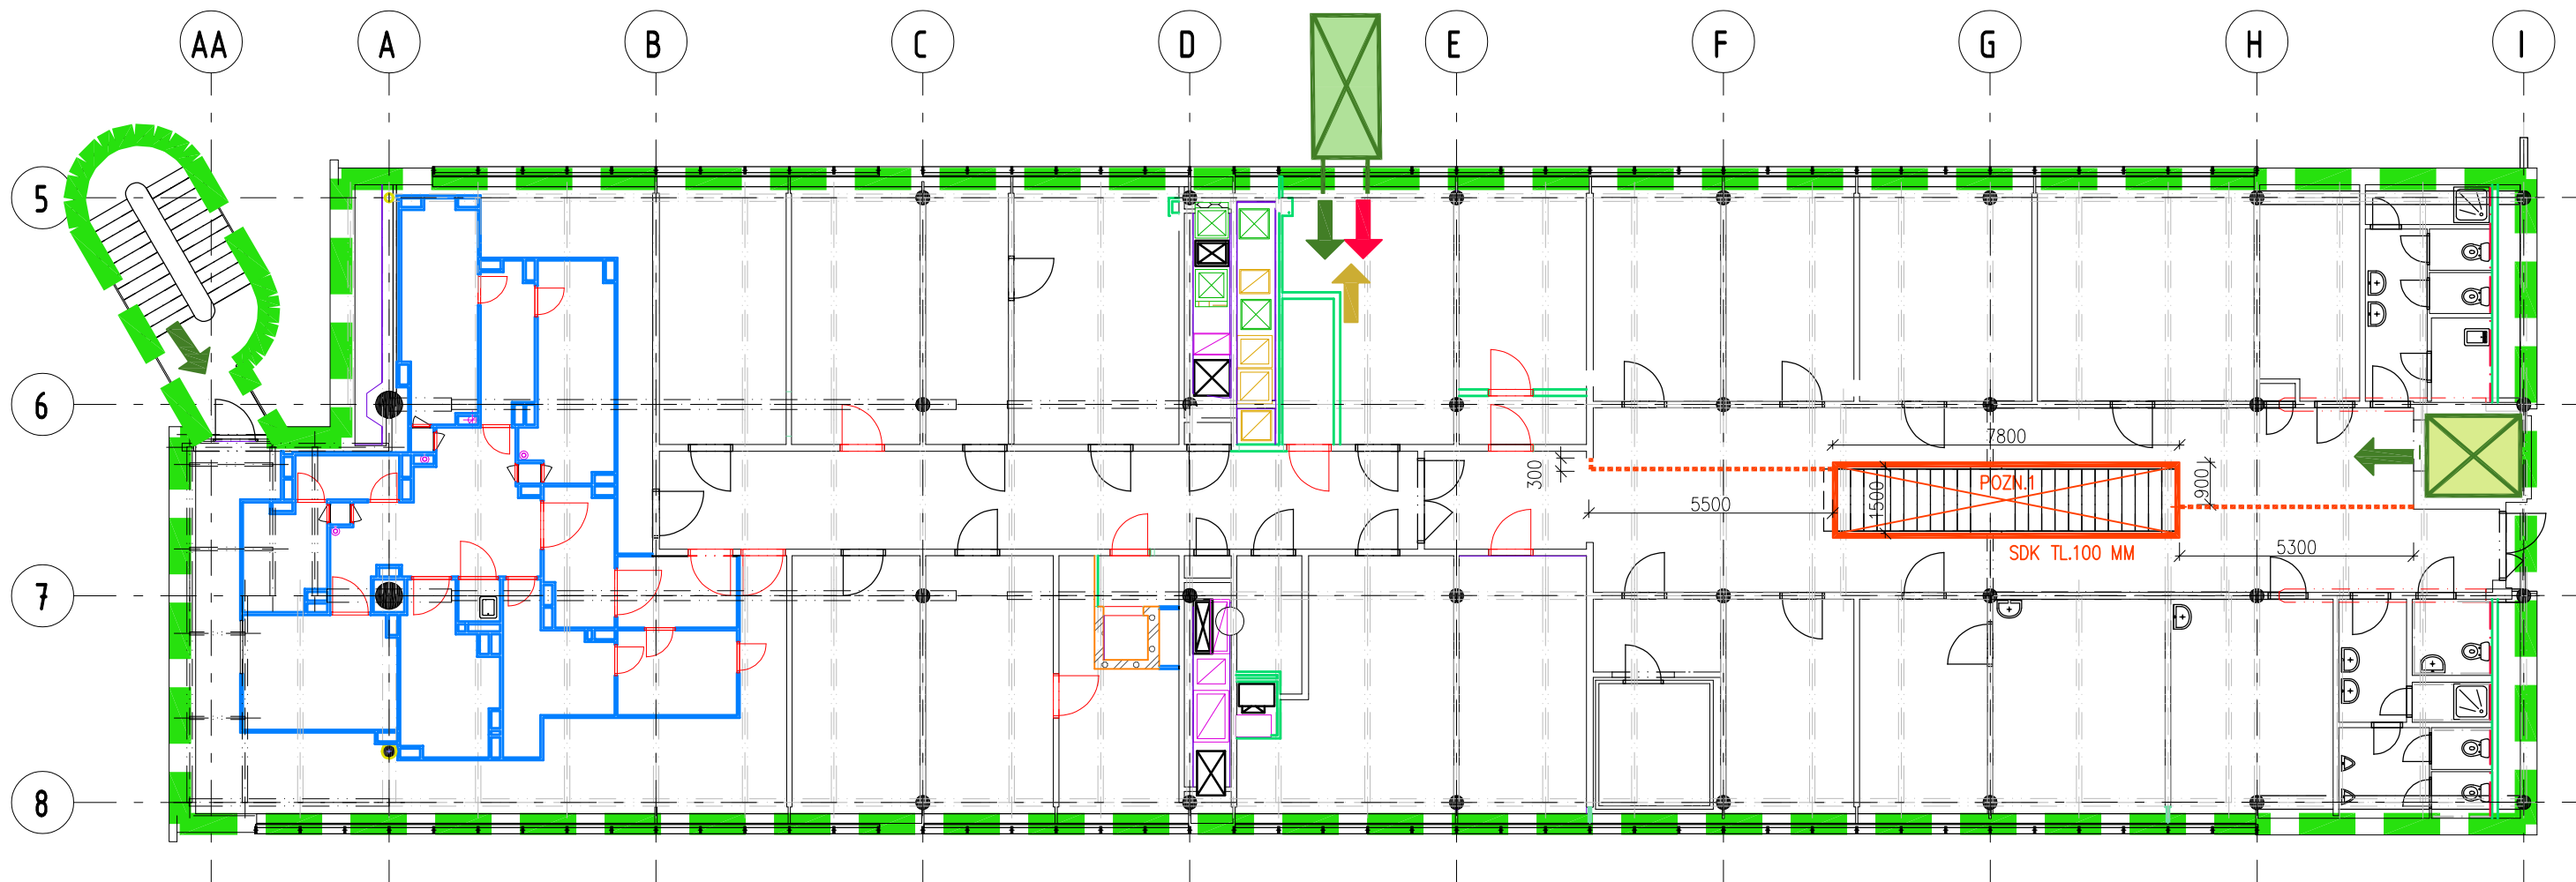

## PŮDORYS 3.NP - FÁZE 2

M 1:150

### LEGENDA



- LABORATOŘE V PROVOZU



- STAVENIŠTĚ



- HRANICE STAVENIŠTĚ, OPLOCENÍ



- VNITŘNÍ STÁVAJÍCÍ VÝTAH  
NOSNOST 800 KG



- VENKOVNÍ STÁVAJÍCÍ VÝTAH  
NOSNOST 2150 KG



- PŘÍSTUP PRACOVNÍCI STAVBY



- STAVEBNÍ MATERIÁL



- ODVOZ SUTI



- PROVIZORNÍ PŘÍČKA SDK TL. 100 MM, V=2800 MM  
FÁZE 1 - DÉLKA 21,00 M  
FÁZE 2 - PŘIDÁ SE DÉLKA 8,70 M



- DEMONTOVANÁ PROVIZORNÍ PŘÍČKA SDK TL. 100 MM, V=2800 MM  
FÁZE 2 - DEMONTÁŽ DÉLKA 11,1 M


**POZN.1** - ZASTROPENÝ OTVOR SCHODIŠTĚ VE VÝŠCE ZÁBRADLÍ - SDK,  
SVISLÉ PŘÍČKY SNIŽIT NA ÚROVEŇ ZÁBRADLÍ

ÚPRAVY PAVILONU C03 V UNIVERZITNÍM  
KAMPUSU BOHUNICE

PŮDORYS 3.NP - FÁZE 2

1:150

10

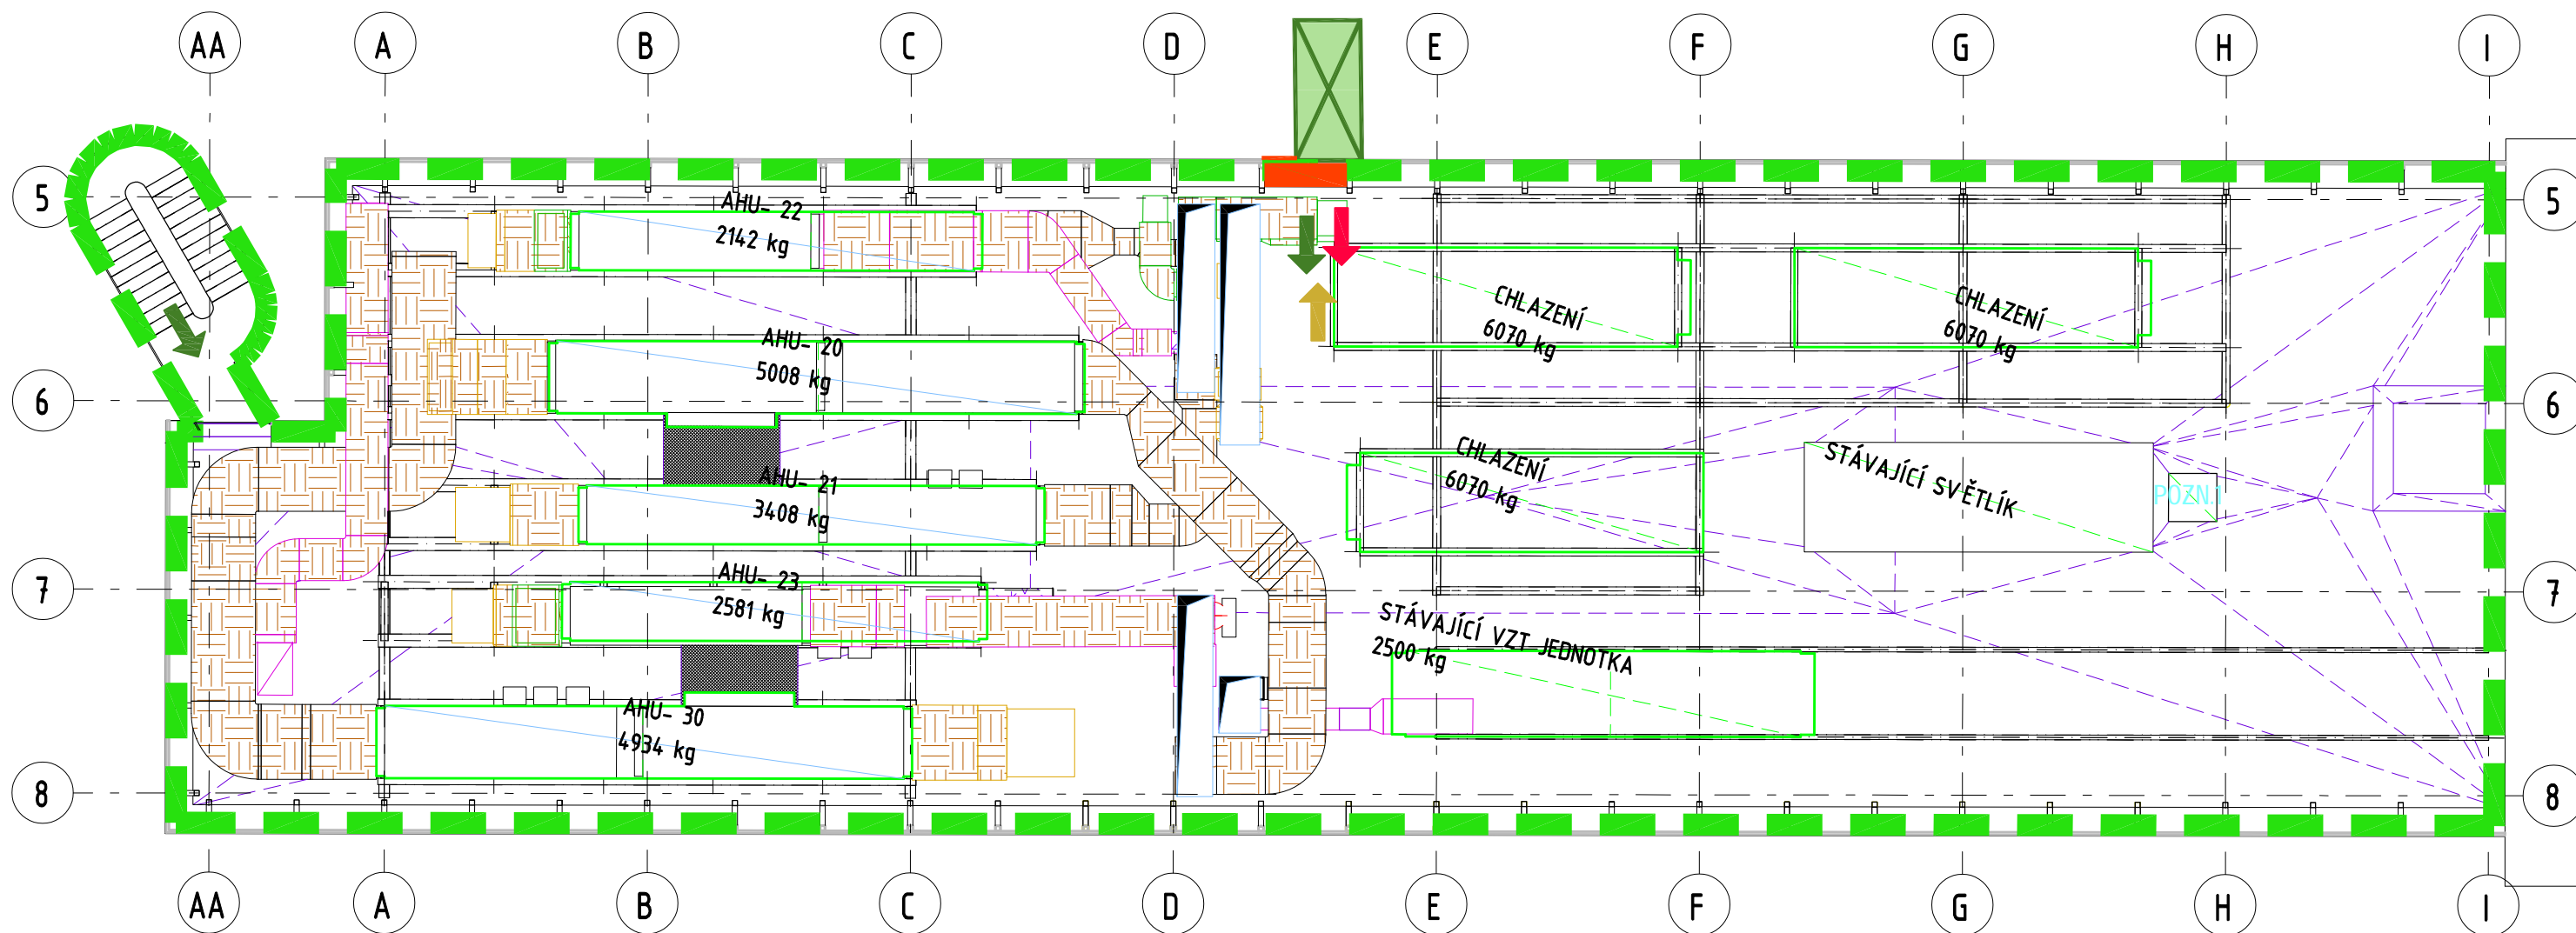

PŮDORYS STŘECHY - FÁZE 2  
M 1:150

LEGENDA

- LABORATOŘE V PROVOZU
- STAVENIŠTĚ
- HRANICE STAVENIŠTĚ, OPLOCENÍ
- VNITŘNÍ STÁVAJÍCÍ VÝTAH  
NOSNOST 800 KG
- VENKOVNÍ STAVEBNÍ VÝTAH  
NOSNOST 2150 KG
- PŘÍSTUP PRACOVNÍCI STAVBY
- STAVEBNÍ MATERIÁL
- ODVOZ SUTI

ÚPRAVY PAVILONU C03 V UNIVERZITNÍM  
KAMPUSU BOHUNICE