


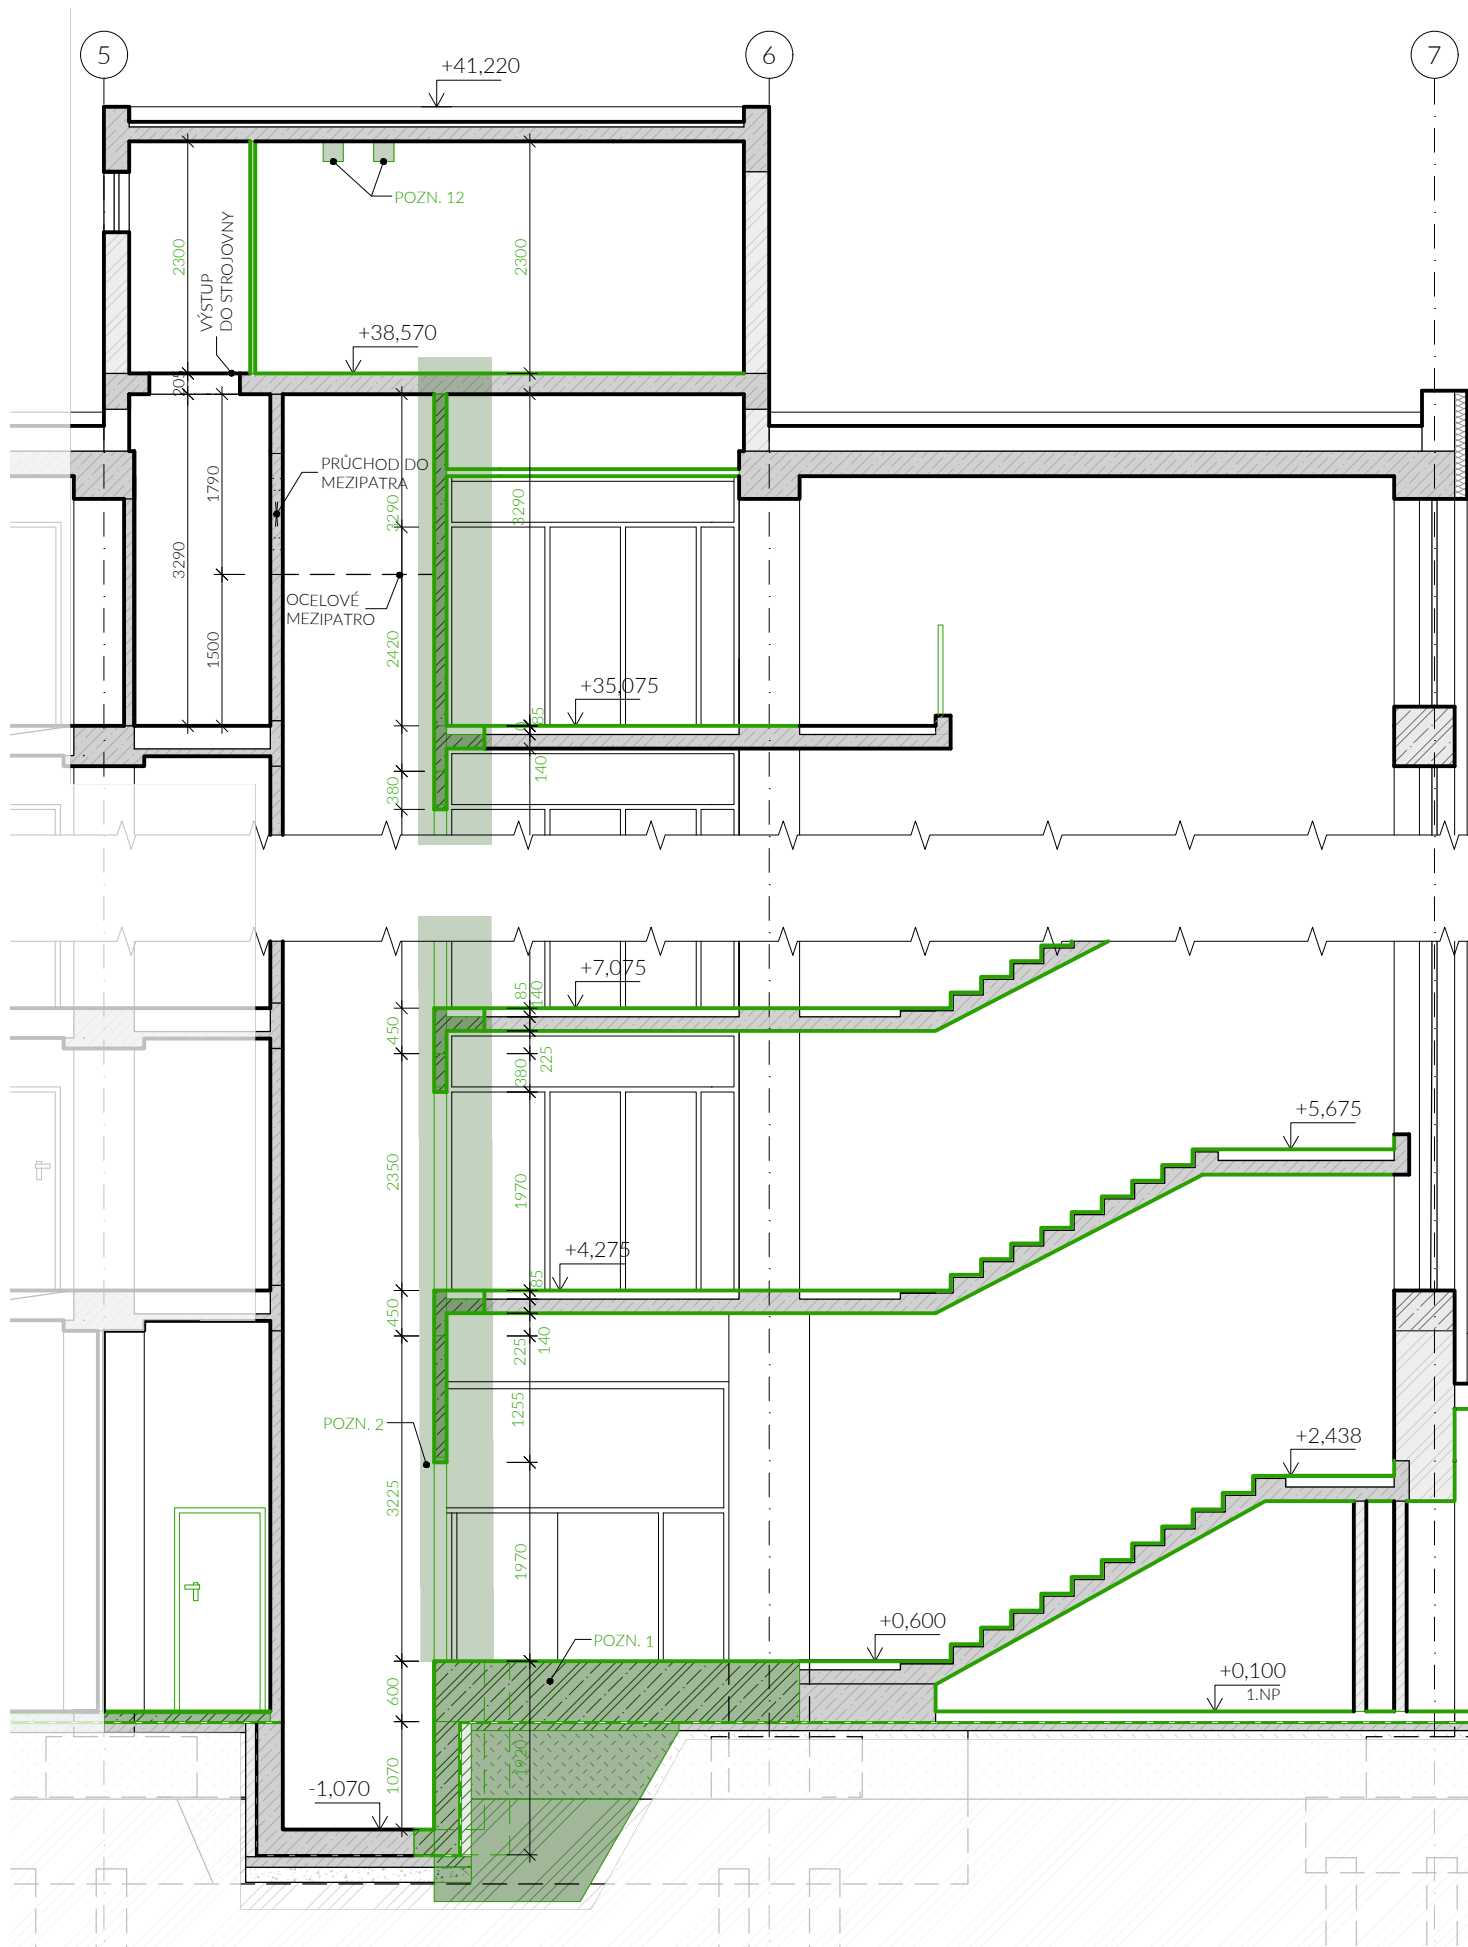
















ŘEZ B-B - BOURANÝ STAV

 

LEGENDA MATERIÁLŮ

	STÁVAJÍCÍ OBVODOVÉ A VNITŘNÍ ZDIVO
	STÁVAJÍCÍ VNITŘNÍ PŘÍČKY
	STÁVAJÍCÍ ŽELEZOBETONOVÝ SKELET
	STÁVAJÍCÍ BETONOVÉ KONSTRUKCE
	STÁVAJÍCÍ TEPELNÁ IZOLACE TL. 150MM
	STÁVAJÍCÍ HYDROIZOLACE
	STÁVAJÍCÍ NASYPANÁ ZEMINA
	STÁVAJÍCÍ ZHUTNĚNÝ ŠTĚRKOPÍŠKOVÝ PODSYP
	ROSTLÝ TERÉN

	BOURANÉ OBVODOVÉ A VNITŘNÍ ZDIVO
	BOURANÉ VNITŘNÍ PŘÍČKY - DUTINOVÉ
	BOURANÉ BETONOVÉ KONSTRUKCE
	ODTĚŽENÍ STÁVAJÍCÍ NASYPANÉ ZEMINY
	ODTĚŽENÍ STÁVAJÍCÍHO ŠTERKOVÉHO PODSYPU
	ODTĚŽENÍ STÁVAJÍCÍ ROSTLÉ ZEMINY
	ODSTRAŇOVANÁ TEPELNÁ IZOLACE TL. 150MM
	ODSTRANĚNÁ HYDROIZOLACE

LEGENDA ZNAČEK

 STÁVAJÍCÍ KONSTRUKCE

 BOURANÉ KONSTRUKCE

POPIS BOURACÍCH PRACÍ

DEMONTÁŽ DVOUKŘÍDLÝCH DVEŘÍ DO CHODEB K UBYTOVACÍ ČÁSTI

DEMONTÁŽ ŠACHETNÍCH AUTOMATICKÝCH DVEŘÍ, DEMONTÁŽ VEŠKERÉHO VYSTROJENÍ OBOU ŠACHET
ŠACHETNÍHO PLETIVOVÉHO PŘEDĚLU A SAMOTNÝCH VÝTAHOVÝCH KABIN

DEMONTÁŽ VÝTAHOVÝCH STROJŮ A ROZVADĚČE VE STROJOVNĚ

ODSTRANĚNÍ OCELOVÉ ZÁSTĚNY VČETNĚ DVEŘÍ DO STROJOVNY

POZN. 1 BUDE SROVNÁNA VÝŠKOVÁ ÚROVEŇ PODLAHY 1.NP VYBOURÁNÍM PODLAHOVÉ KONSTRUKCE A VYROVNÁVACÍCH SCHODIŠŤOVÝCH STUPŇŮ V PROSTORÁCH PŘED VÝTAHEM

POZN. 2 ROZŠÍŘENÍ VÝTAHOVÉ ŠACHTY PO CELÉ SVÉ VÝŠCE. ROZŠÍŘENÍ VČETNĚ PROHLUBNĚ A NUTNÉHO ROZŠÍŘENÍ VE VŠECH PROSTUPECH STROPNÍ KONSTRUKCE PODROBNĚ ZNÁZORNĚNO V ČÁSTI D.1.2 STAVEBNĚ KONSTRUKČNÍ ŘEŠENÍ

POZN. 12 VYBOURÁNÍ OTVORU 200/200 PRO OSAZENÍ OCELOVÝCH NOSNÍKŮ

GENERÁLNÍ PROJEKTANT

ARTHEON s.r.o.
malek@artheon.cz | +420774864464 | Kroftova 2619/45, Brno, 616 00 | www.artheon.cz

PROJEKTANT ČÁSTI

ARTHEON s.r.o.
malek@artheon.cz | +420774864464 | Kroftova 2619/45, Brno, 616 00 | www.artheon.cz


Zpřístupnění objektu a dobudování bezbariérového ubytování
na kolejích MU Kounicova

Masarykova univerzita
Žerotínovo náměstí 617/9, 601 77 Brno

Brno [582786]; k.ú.: Ponava [611379], parcely č.: 891, Kounicova 507/50, 602 00 Brno

D.1.1 Architektonicko-stavební řešení

ŘEZ B-B - BOURANÝ STAV

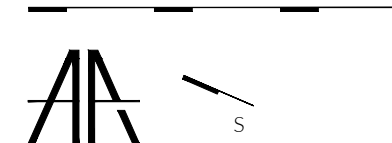

HIP Ing. Petr Málek

ZODPOVĚDNÝ PROJEKTANT Ing. Petr Málek

PROJEKTANT Ing. Ludmila Streičková

STUŽENÍ _____ DPS

STUPEN _____ DPS _____
05/2024

1:75 b.05