PŮDORYS 1.NP - NAVRHOVANÝ STAV

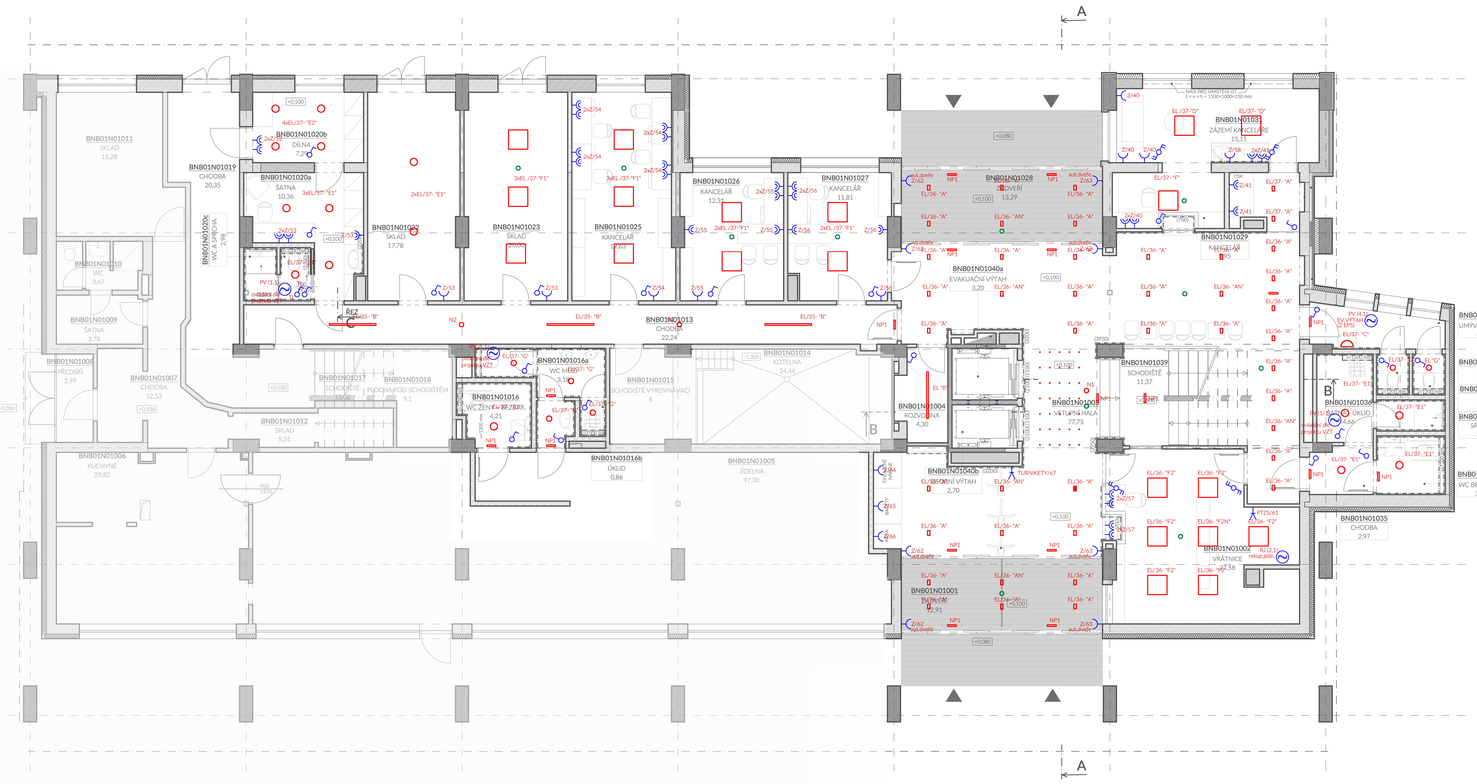

LEGENDA MÍSTNOSTÍ

OZN.	NÁZEV MÍSTNOSTI	PLOCHA [m²]	SVĚTLÁ VÝŠKA [m]	SKLADBA PODLAHY	STĚNY	STROP (ozn. skladby)	PODLAHA
BNB01N01001	ZÁDVEŘÍ	12,91	3200		OMÍTKA	SDK PODHLED (SS/02)	ČISTÍCÍ ROHOŽ
BNB01N01002	VRÁTNICE	27,58	3200	SP/03	OMÍTKA	SDK PODHLED (SS/02)	KOBERCOVÉ ČTVERCE
BNB01N01003	VSTUPNÍ HALA	77,75	3200	SP/01	OMÍTKA	SDK PODHLED (SS/02)	KERAMICKÁ DLAŽBA
BNB01N01004	ROZVODNA	4,20	3200	SP/04	OMÍTKA	SDK PODHLED (SS/01)	ANTISTATICKÉ PVC
BNB01N01005	JÍDELNA	97,30	3200	stávající	OMÍTKA	SDK PODHLED (SS/02)	stávající
BNB01N01006	KUCHYNĚ	29,82					
BNB01N01007	CHODBA	12,53					
BNB01N01008	PŘEDSÍŇ	2,99					
BNB01N01009	ŠATNA	3,78					
BNB01N01010	WC	3,47					
BNB01N01011	SKLAD	15,28					
BNB01N01012	SKLAD	5,31					
BNB01N01013	CHODBA	22,24	3200	SP/05	OMÍTKA	SDK PODHLED (SS/02)	PVC
BNB01N01014	KOTELNA	12,44					
BNB01N01015	SCHODIŠTĚ VYROVNÁVACÍ	8,00					
BNB01N01016	WC ŽENY + BEZBARIÉR.	4,21	2600	SP/02	OMÍTKA+KERAMICKÝ OBKLAD (v=2100 mm)	SDK PODHLED (SS/02)	KERAMICKÁ DLAŽBA
BNB01N01016a	WC MUŽI	3,18	2600	SP/02	OMÍTKA+KERAMICKÝ OBKLAD (v=2100 mm)	SDK PODHLED (SS/02)	KERAMICKÁ DLAŽBA
BNB01N01016b	ÚKLID	0,86	2600	SP/02	OMÍTKA+KERAMICKÝ OBKLAD (v=2100 mm)	SDK PODHLED (SS/02)	KERAMICKÁ DLAŽBA
BNB01N01017	SCHODIŠTĚ	13,02					
BNB01N01018	PLOCHA POD SCHODIŠTĚM	9,10					
BNB01N01019	CHODBA	20,35					
BNB01N01020a	ŠATNA	10,36	2600	SP/06	OMÍTKA	SDK PODHLED (SS/02)	PVC
BNB01N01020b	DÍLNA	7,29	3200	SP/06	OMÍTKA	SDK PODHLED (SS/02)	PVC
BNB01N01020C	WC A SPRCHA	2,98	2600	SP/07	OMÍTKA+KERAMICKÝ OBKLAD (v=2200 mm)	SDK PODHLED (SS/02)	BETONOVÁ STĚRKA
BNB01N01021	NEOBSAZENO						
BNB01N01022	SKLAD	17,78	3200	SP/05	OMÍTKA	SDK PODHLED (SS/02)	PVC
BNB01N01023	SKLAD	20,00	3200	SP/05	OMÍTKA	SDK PODHLED (SS/02)	PVC
BNB01N01024	NEOBSAZENO						
BNB01N01025	KANCELÁŘ	19,63	3200	SP/03	OMÍTKA	SDK PODHLED (SS/02)	KOBERCOVÉ ČTVERCE
BNB01N01026	KANCELÁŘ	12,31	3200	SP/03	OMÍTKA	SDK PODHLED (SS/02)	KOBERCOVÉ ČTVERCE
BNB01N01027	KANCELÁŘ	11,81	3200	SP/03	OMÍTKA	SDK PODHLED (SS/02)	KOBERCOVÉ ČTVERCE
BNB01N01028	ZÁDVEŘÍ	13,29	3200		OMÍTKA	SDK PODHLED (SS/02)	ČISTÍCÍ ROHOŽ
BNB01N01029	KANCELÁŘ	5,95	3200	SP/03	OMÍTKA	SDK PODHLED (SS/02)	KOBERCOVÉ ČTVERCE
BNB01N01030	ZRUŠENO						
BNB01N01031	ZÁZEMÍ KANCELÁŘE	14,18	3200	SP/03	OMÍTKA	SDK PODHLED (SS/02)	KOBERCOVÉ ČTVERCE
BNB01N01032	UMÝVÁRNA WC	4,69	2420	SP/02	OMÍTKA+KERAMICKÝ OBKLAD (v=2100 mm)	SDK PODHLED (SS/02)	KERAMICKÁ DLAŽBA
BNB01N01033	WC	1,25	2420	SP/02	OMÍTKA+KERAMICKÝ OBKLAD (v=2100 mm)	SDK PODHLED (SS/02)	KERAMICKÁ DLAŽBA
BNB01N01034	WC	1,25	2420	SP/02	OMÍTKA+KERAMICKÝ OBKLAD (v=2100 mm)	SDK PODHLED (SS/02)	KERAMICKÁ DLAŽBA
BNB01N01035	CHODBA	2,97	2420	SP/02	OMÍTKA	SDK PODHLED (SS/02)	KERAMICKÁ DLAŽBA
BNB01N01036	ŠATNA - ÚKLID	4,66	2420	SP/02	OMÍTKA+KERAMICKÝ OBKLAD (v=2100 mm)	SDK PODHLED (SS/02)	KERAMICKÁ DLAŽBA
BNB01N01037	SPRCHA	2,00	2420	SP/02	OMÍTKA+KERAMICKÝ OBKLAD (v=2100 mm)	SDK PODHLED (SS/02)	KERAMICKÁ DLAŽBA
BNB01N01038	WC BEZBARIÉR.	3,78	2420	SP/02	OMÍTKA+KERAMICKÝ OBKLAD (v=2100 mm)	SDK PODHLED (SS/02)	KERAMICKÁ DLAŽBA
BNB01N01039	SCHODIŠTĚ	11,37			OMÍTKA	OMÍTKA (SS/01)	TERACO - stávající
BNB01N01040a	EVAKUAČNÍ VÝTAH	3,20					
BNB01N01040b	VÝTAH OSOBNÍ	2,70					
PLOCHA NAVRHOVANÉ KCE CELKEM:		401.4400					

LEGENDA:

- SPÍNAČ OSVĚTLENÍ ZAPUŠTĚNÝ JEDNOPÓLOVÝ - ŘAZENÍ 1
- SPÍNAČ OSVĚTLENÍ ZAPUŠTĚNÝ STŘÍDAVÝ - ŘAZENÍ 6+6
- EL — LED SVÍTIDLO INTERIÉROVÉ STROPNÍ, , DLE KNIHY SVÍTIDEL
- N — LED SVÍTIDLO NOUZOVÉ, , DLE KNIHY SVÍTIDEL
- DALI SENZOR
- Z — ZÁSUVKA 230V 16A
- Z — DVOJZÁSUVKA 230V 16A
- V — VÝVOD 230V 10A PRO PŘIPOJENÍ ZAŘÍZENÍ VZDUCHOTECHNIKY DLE PROJEKTU VZT
- VÝVOD 230V 10A PRO PŘIPOJENÍ ZAŘÍZENÍ

ROZVODY BUDOU PROVEDENY ZE STÁVAJÍCÍHO ROZVADĚČE RH, NO1 A ROZVADĚČE RS-1 DALI, KABELY V BEZHALOGENOVÉM PROVEDENÍ, ROZVODY NOUZOVÉHO OSVĚTLENÍ KABELY S POŽÁRNÍ ODOLNOSTÍ

LEGENDA SVÍTIDEL:

A, AN	světlo obdélníkové, zapuštěné do podhledu, barva těla bílá, opálový difuzor, rozměr 146×77×36 mm
B	světlo obdélníkové, zapuštěné do podhledu, barva těla bílá, mléčný difuzor, rozměr 37×69×1425 mm
C	světlo kulaté, přisazené, barva těla bílá, opálový kryt, rozměr: pr.380mm
D	světlo čtvercové, zapuštěné do podhledu, barva těla bílá, PRM průhledný difuzor, rozměr 595×595×39 mm
E1	světlo kulaté, zapuštěné do podhledu , barva těla bílá, PRM difuzor, rozměr 221×51 mm
E2	světlo kulaté, zapuštěné do podhledu , barva těla bílá, PRM difuzor, rozměr 221×51 mm
F1	světlo čtvercové, zapuštěné do podhledu, barva těla bílá, PRM průhledný difuzor, rozměr: 592×592×44 mm
F2, F2N	světlo čtvercové, zapuštěné do podhledu, barva těla bílá, PRM průhledný difuzor, rozměr 592×592×44 mm
G	světlo kulaté, zapuštěné do podhledu, barva těla bílá, PRM difuzor, rozměr: 162×70 mm
H	světlo obdélníkové, přisazené, barva těla bílá, matný difuzor, rozměr: 1230×45×50 mm
N1	světlo kulaté, zapuštěné do podhledu, barva těla bílá, PMMA difuzor, rozměr: 135×30 mm
N2	světlo kulaté, zapuštěné do podhledu, barva těla bílá, PMMA difuzor, rozměr: 135×30 mm
NP1	světlo obdélníkové, s piktogramem, zapuštěné do podhledu, barva těla bílá, PMMA difuzor, rozměr 265×1520×50 mm

NAPĚŤOVÁ SOUSTAVA: 3+N+PE AC 50Hz 400/230V TN-C-S
OCHRANA PŘED NEBEZPEČNÝM DOTYKEM: AUTOMATICKÝM ODPOJENÍM OD ZDROJE zvýšená PROUDOVÝMI CHRÁNIČI a DOPLŇUJÍCÍM POSPOJOVÁNÍM DLE CSN 33 2000-4-41 ED.3

ODBORNÁ PROJEKTANT
ARTHEON, s.r.o.
malek@artheon.cz | +420774864464 | Kroftova 2619/45, Brno, 616 00 | www.artheon.cz
PROJEKTANT OAIO
Ing. Petr Hasenöhrl
hp.turbo@email.cz | +420606113462 | Antonína Slavíčka 691/44b, Svitavy, 568 02

Zpřístupnění objektu a dobudování bezbariérového ubytování na kolejích MU Kounicova

Masarykova univerzita
Žerotínovo náměstí 617/9, 601 77 Brno
Brno (582786), k.ú.: Ponava (611379), parcely č.: 891, Kounicova 507/50, 602 00 Brno

D.1.1.d Silnoproudá elektroinstalace

ELEKTROINSTALACE 1.NP

AT	Ing. Petr Málek
ZODPOVĚDNÝ PROJEKTANT	Ing. Petr Hasenöhrl
PROJEKTANT	Ing. Petr Hasenöhrl
STUPEŇ	DPS
DATUM	05/2024
	1:75
	02