



VÝKRES VÝTAHOVÉ ŠACHTY A PŘÍSTUPU DO STROJOVNY
VÝTAHU - NAVRHOVANÝ STAV

PŮDORYS 13NP - VÝŘEZ

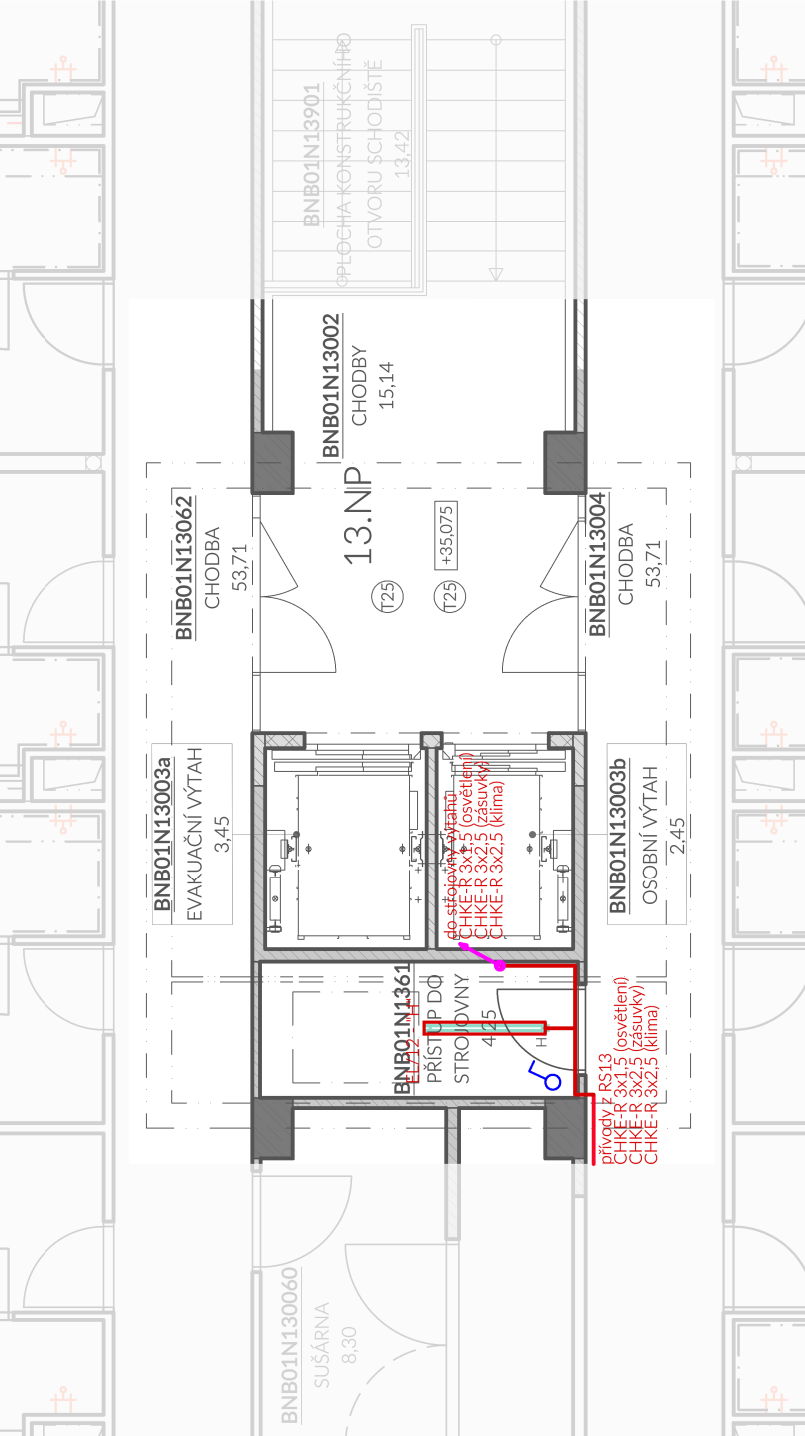

PŮDORYS STŘECHY - VÝŘEZ

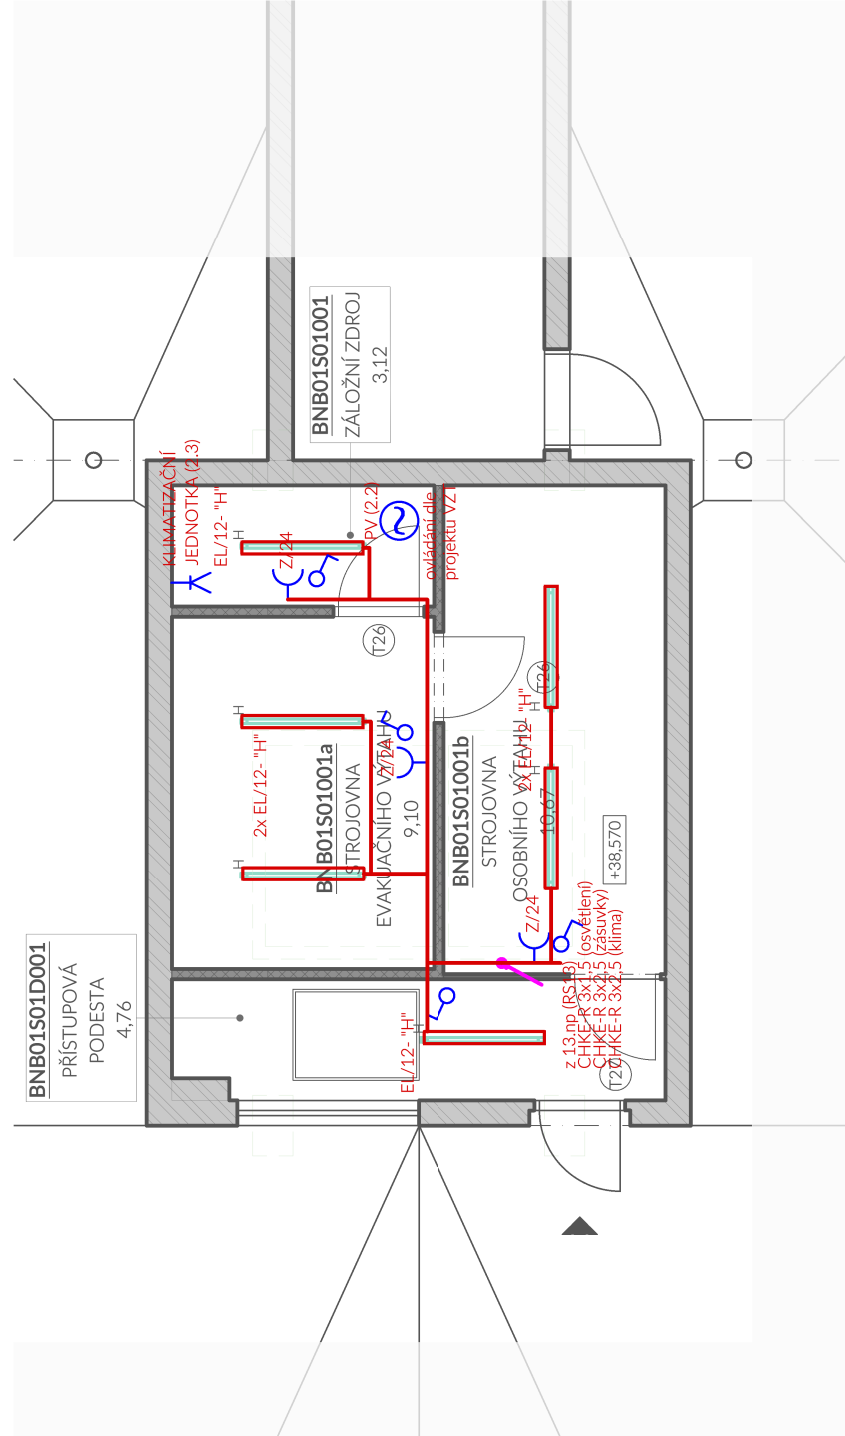

LEGENDA MÍSTNOSTÍ 13.NP

OZN.	NÁZEV MÍSTNOSTI	PLOCHA [m²]	SVĚTLÁ VÝŠKA [m]	SKLADBA PODLAHY	STĚNY	STROP	PODLAHA
BNB01N13003a	EVAKUAČNÍ VÝTAH	3,45					
BNB01N13003b	OSOBNÍ VÝTAH	2,45					
BNB01N1361	PŘÍSTUP DO STROJOVNY	4,25	3290				
PLOCHA NAVRHOVANÉ KCE CELKEM:		5,9000					

LEGENDA MÍSTNOSTÍ STROJOVNA

OZN.	NÁZEV MÍSTNOSTI	PLOCHA [m²]	SVĚTLÁ VÝŠKA [m]	SKLADBA PODLAHY	STĚNY	STROP	PODLAHA
BNB01S01001	ZÁLOŽNÍ ZDROJ	3,12	2300				
BNB01S01001a	STROJOVNA EVAKUAČNÍHO VÝTAHU	9,10	2300				
BNB01S01001b	STROJOVNA OSOBNÍHO VÝTAHU	10,67	2300				
BNB01S01D001	PŘÍSTUPOVÁ PODESTA	4,76	2300				
PLOCHA NAVRHOVANÉ KCE CELKEM:		22,8900					

LEGENDA:

δ

EL

Z

V

κ

LEGENDA SVÍTIDEL:

"H"

světlo obdélníkové, přisazené, barva těla bílá, matný difuzor, rozměr: 1230x45x50 mm

PŘÍPOJENÍ BUDE PROVEDENO Z ROZVADĚČE RS13 (13.NP)
BUDE PROVEDENO PŘÍPOJENÍ ROZVADĚČŮ VÝTAHU (DODÁVKA VÝTAHU) NA STÁVAJÍCÍ VÝVOD

NAPĚŤOVÁ SOUSTAVA: 3+N+PE AC 50Hz 400/230V TN-C-S
OCHRANA PŘED NEBEZPEČNÝM DOTYKEM: AUTOMATICKÝM ODPOJENÍM OD ZDROJE
zvýšená PROUDOVÝMI CHRÁNIČI a DOPLŇJÍCÍM POSPOJOVÁNÍM DLE ČSN 33 2000-4-41 ED.3

GENERÁLNÍ PROJEKTANT
ARTHEON s.r.o.
malek@artheon.cz | +420774864464 | Křořtova 2619/45, Brno, 616 00 | www.artheon.cz

PROJEKTANT ČÁSTI
Ing. Petr Hasenöhrl
hp.svitavy@email.cz | +420606117462 | Antonína Slavíčka 691/44b, Svitavy, 568 02

Zpřístupnění objektu a dobudování bezbariérového ubytování
na kolejích MU Kounicova

Masarykova univerzita
Zerotínovo náměstí 617/9, 601 77 Brno
Brno [582786]; k.ú.: Ponava [611379], parcely č.: 891, Kounicova 507/50, 602 00 Brno
D.1.1.d Silnoproudé elektroinstalace

ELEKTROINSTALACE STROJOVNA VÝTAHU

1:75

04



S

HIP Ing. Petr Málék

ZODPOVĚDNÝ PROJEKTANT Ing. Petr Hasenöhrl

PROJEKTANT Ing. Petr Hasenöhrl

STUPĚŇ DPS 05/2024