
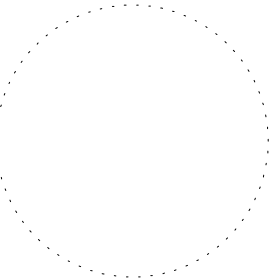


SCHÉMA STÁVAJÍCÍHO DATOVÉHO ROZVADĚČE
19" 45U/800x1200

SKM
7NP m.č. BNB01N07055

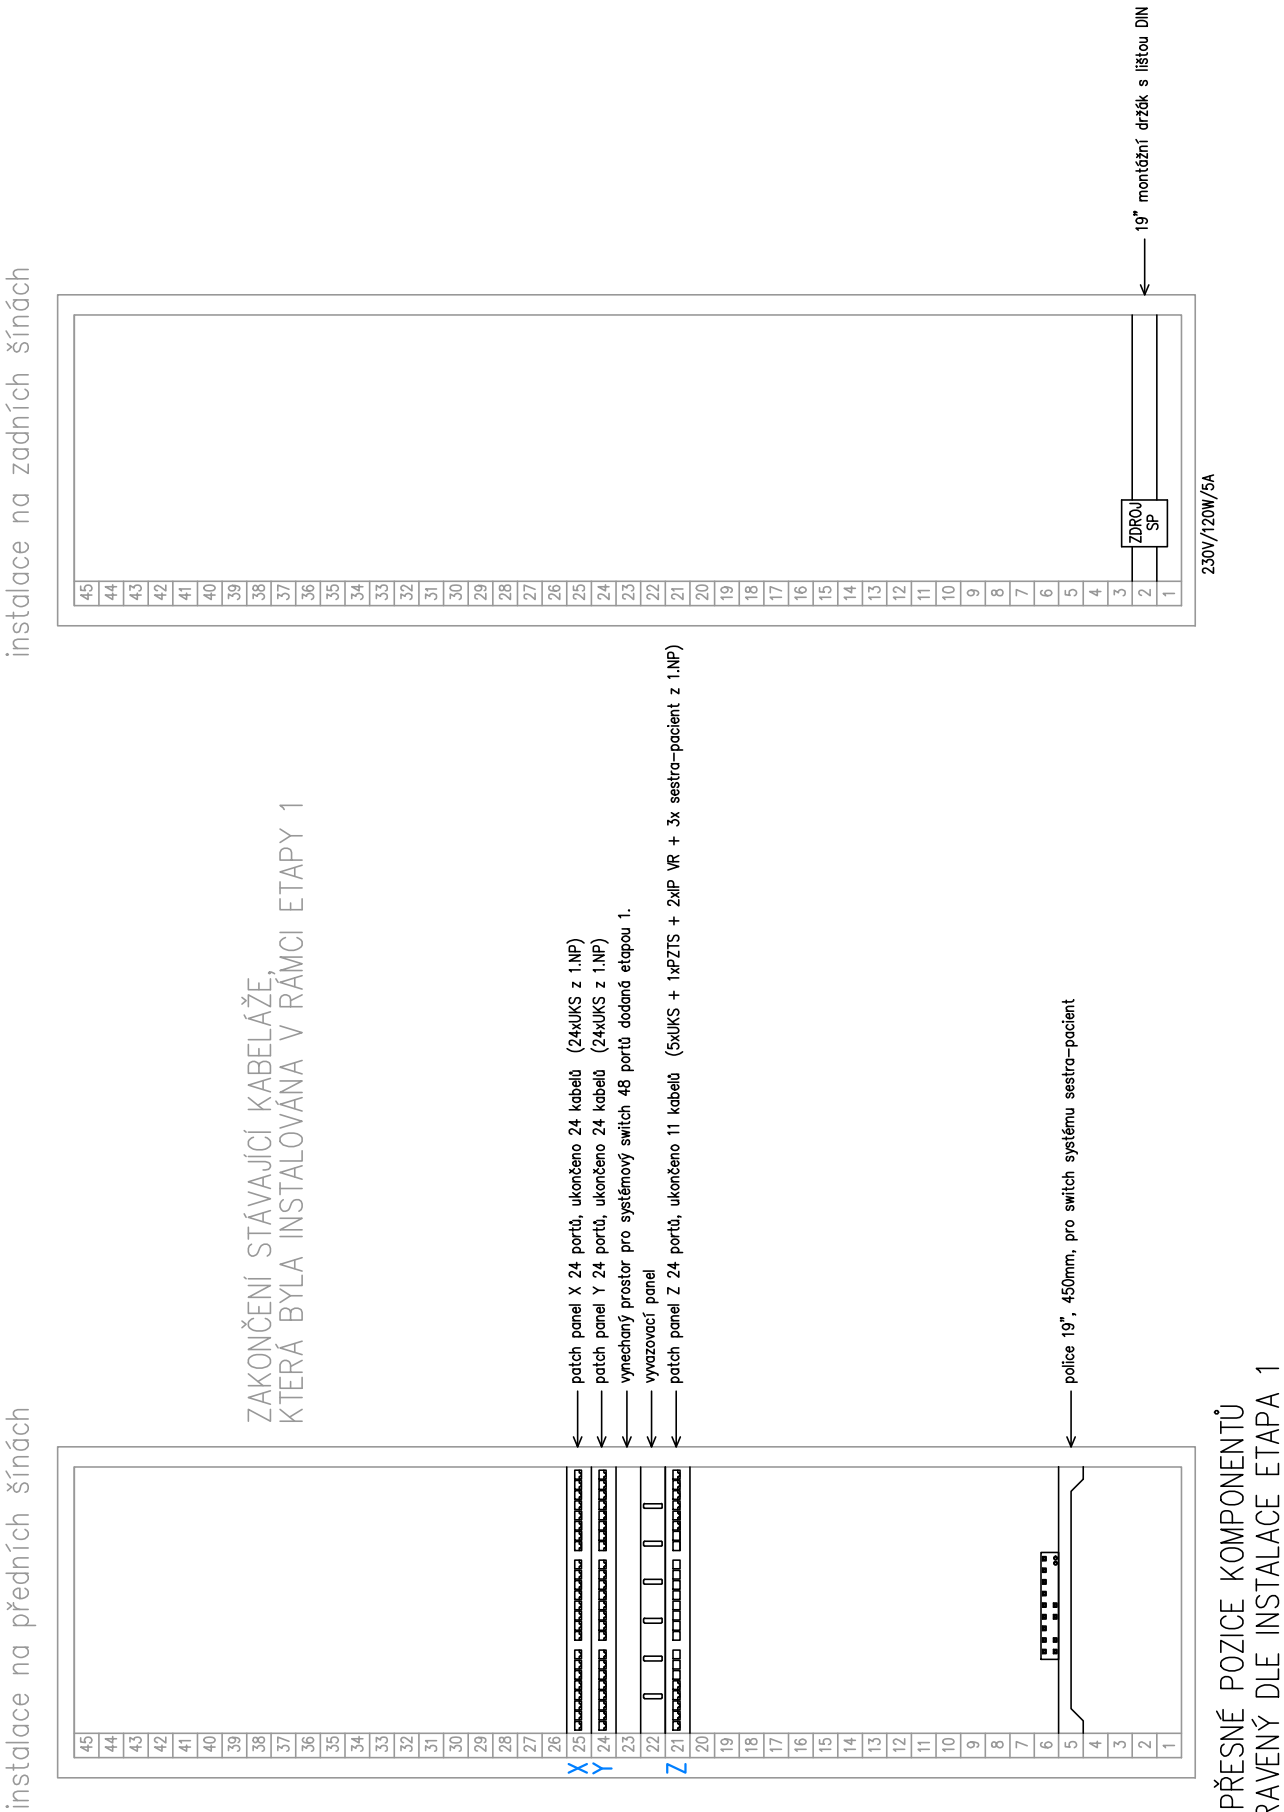

POZNÁMKA:

PROJEKTOVÁ DOKUMENTACE JE NAVRŽENA DLE DOSTUPNÝCH MOŽNÝCH INFORMACÍ. PŘI STAVEBNÍ PRÁCECH MOHOU BÝT ZJIŠTĚNY TAKOVÉ SKUTEČNOSTI, KTERÉ MOHOU OVLIVNIT PŘEDPOKLAD A ROZSAH PRACÍ. V TĚCHTO PŘÍPÁDECH BUDE PROJEKTANT V PŘEDSTIHU UPOZORNĚN A ÚPRAVA BUDE ŘEŠENA V RÁMCI ZMĚNOVÉHO ŘÍZENÍ.

JAKÉKOLI ZMĚNY PROJEKTU, ZÁMĚNY MATERIÁLŮ NEBO ZMĚNY DETAILŮ, AŽ UŽ V PRŮBĚHU REALIZACE NEBO V RÁMCI VÝROBNÍ PŘÍPRAVY DODAVATELE, PODLÉHAJÍ SCHVÁLENÍ PROJEKTANTEM. ZA ZMĚNY PROVEDENÉ BEZ VĚDOMÍ PROJEKTANTA NEBO PROTI JEHO VŮLI NENESE PROJEKTANT ZODPOVĚDNOST.

TENTO VÝKRES JE JEN DÍLČÍM VÝKRESEM PROJEKTU, NEDÍLNOU SOUČÁSTÍ DOKUMENTACE JE TECHNICKÁ ZPRÁVA A OSTATNÍ VÝKRESY

TATO DOKUMENTACE JE VYPRACOVÁNA V ROZSAHU A PODROBNOSTI PRO PROVÁDĚNÍ STAVBY. DOKUMENTACE NENAHRAZUJE DÍLENSKOU DOKUMENTACI DODAVATELE.

POZICE JEDNOTLIVÝCH ZÁSUVK JE ZAKRESLENA SCHÉMATICKY. PŘESNÉ POZICE BUDOU ŘEŠENY DLE PROJEKTU INTERIÉRU NEBO DLE POŽADAVKU INVESTORA. ZÁSUVKY U KTERÝCH NENÍ UVEDENA VÝŠKA BUDOU INSTALOVÁNY DO SPOLEČNÝCH HNÍZD SE ZÁSUVKAMI ELEKTRO DO VÝŠKY 250mm NAD ČISTOU PODLAHOU.

GENERÁLNÍ PROJEKTANT

ARTHEON s.r.o.
malek@artheon.cz | +420774864464 | Křoftova 2619/45, Brno, 616 00 | www.artheon.cz

PROJEKTANT ČÁSTI

Ing. Jan Fikejs
+420 602 106 540 / Počaply 121, 533 04 Sezemice / jan.fikejs@lovengeineering.cz

Zpřístupnění objektu a dobudování bezbariérového ubytování na kolejích MU Kounicova

Masarykova univerzita
Žerotínovo náměstí 617/9, 601 77 Brno

Brno [582786]; k.ú.: Ponava [611379], parcely č.: 891, Kounicova 507/50, 602 00 Brno

D.1.4_e_Slaboproudé elektroinstalace

Vybavení datového rozvaděče

AA

S

HIP

Ing. Petr Málek

ZODPOVĚDNÝ PROJEKTANT

Ing. Jan Fikejs

PROJEKTANT

Ing. Jan Fikejs

STUPĚN

DPS

05/2024

b.07