


VÝŘEZ PŮDORYSU 3.-13. NP

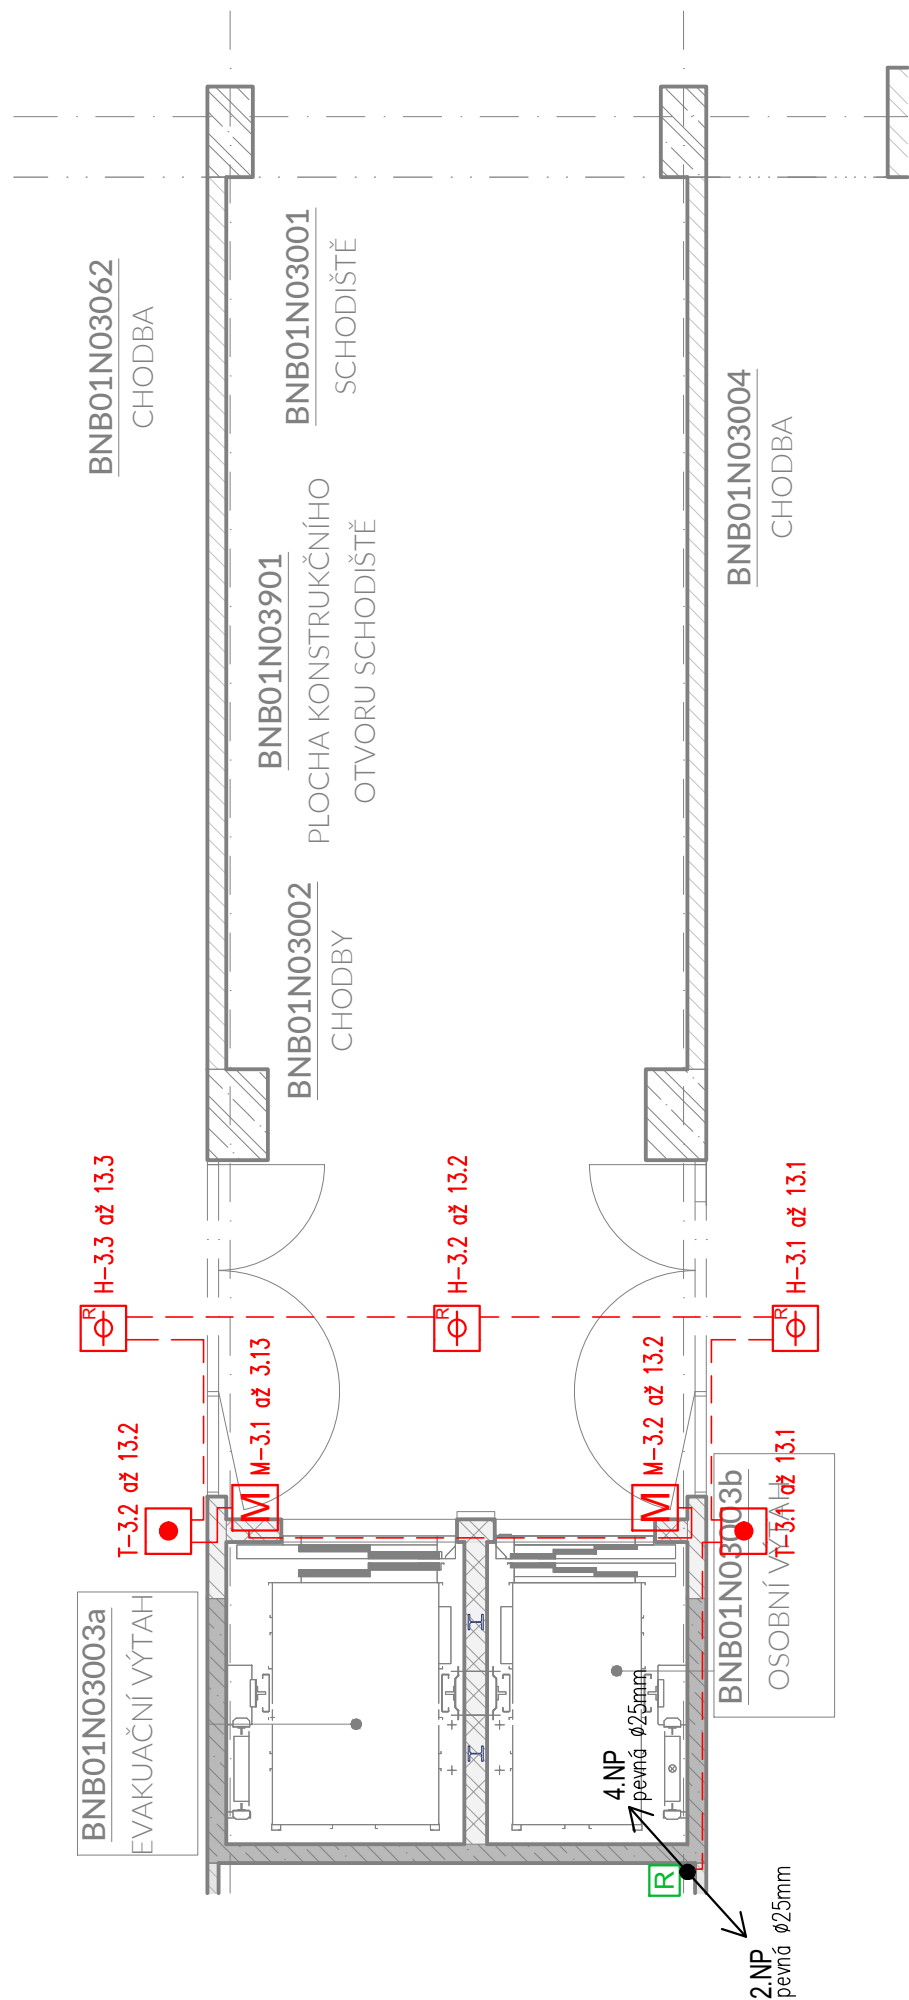

POZNÁMKA:

PROJEKTOVÁ DOKUMENTACE JE NAVRŽENA DLE DOSTUPNÝCH MOŽNÝCH INFORMACÍ. PŘI STAVEBNÍ PRÁCECH MOHOU BÝT ZJIŠTĚNY TAKOVÉ SKUTEČNOSTI, KTERÉ MOHOU OVLIVNIT PŘEDPOKLAD A ROZSAH PRACÍ. V TĚCHTO PŘÍPÁDECH BUDE PROJEKTANT V PŘEDSTIHU UPOZORNĚN A ÚPRAVA BUDE ŘEŠENA V RÁMCI ZMĚNOVÉHO ŘÍZENÍ.

JAKÉKOLI ZMĚNY PROJEKTU, ZÁMĚNY MATERIÁLŮ NEBO ZMĚNY DETAILŮ, AŽ UŽ V PRŮBĚHU REALIZACE NEBO V RÁMCI VÝROBNÍ PŘÍPRAVY DODAVATELE, PODLEHÁJÍ SCHVÁLENÍ PROJEKTANTEM. ZA ZMĚNY PROVEDENÉ BEZ VĚDOMÍ PROJEKTANTA NEBO PROTI JHO VŮLI NENESE PROJEKTANT ZODPOVĚDNOST.

TENTO VÝKRES JE JEN DÍLČÍM VÝKRESEM PROJEKTU, NEDÍLNOU SOUČÁSTÍ DOKUMENTACE JE TECHNICKÁ ZPRÁVA A OSTATNÍ VÝKRESY

TATO DOKUMENTACE JE VYPRACOVÁNA V ROZSAHU A PODROBNOSTI PRO PROVÁDĚNÍ STAVBY. DOKUMENTACE NENAHRADZUJE DÍLENSKOU DOKUMENTACI DODAVATELE.

POZICE JEDNOTLIVÝCH ZÁSUVK JE ZAKRESLENA SCHÉMATICKY. PŘESNÉ POZICE BUDOU ŘEŠENY DLE PROJEKTU INTERIÉRU NEBO DLE POŽADAVKU INVESTORA. ZÁSUVKY U KTERÝCH NENÍ UVEDENA VÝŠKA BUDOU INSTALOVÁNY DO SPOLEČNÝCH HNÍZD SE ZÁSUVKAMI ELEKTRO DO VÝŠKY 300mm NAD ČISTOU PODLAHOU.

KABELAŽ K POŽÁRNÍM HLÁŠÍČUM BUDE INSTALOVÁNA (ZAŠKRÁBNUTA) POD OMÍTKU. DLE INFORMACÍ OD INVESTORA JE KRYTÍ OMÍTKY DOSTATEČNĚ SILNÉ PRO INSTALACI A ZAKRYTÍ TÉTO NOVĚ INSTALOVANÉ KABELAŽE.

LEGENDA:



opticko kouřový hlásič požáru s reléovým kontaktem



tláčítkový hlásič požáru s prolamovacím sklem



přidržený magnetický kontakt, 24V DC/max. 100mA, s odpínacím tlačítkem, dodávka dveří



povrchová rozvodnice, smyčkování napájení

----- kabel 2x2x0,6, instalace pod omítkou

GENERÁLNÍ PROJEKTANT
ARTHEON s.r.o.
malek@artheon.cz | +420774864464 | Křoftova 2619/45, Brno, 616 00 | www.artheon.cz

PROJEKTANT ČÁSTI
Ing. Jan Fikejs
+420 602 106 540 / Počaply 121, 533 04 Sezemice / jan.fikejs@lovengeering.cz

**Zpřístupnění objektu a dobudování bezbariérového ubytování
na kolejiš MU Kounicova**

Masarykova univerzita
Žerotínovo náměstí 617/9, 601 77 Brno
Brno [582786]; k.ú.: Ponava [611377], parcely č.: 891, Kounicova 507/50, 602 00 Brno
D.1.4_e_Slaboproudé elektroinstalace

PŮDORYS 3.NP AŽ 13.NP - OVLÁDÁNÍ POŽÁRNÍCH DVEŘÍ

