


POHLED P1

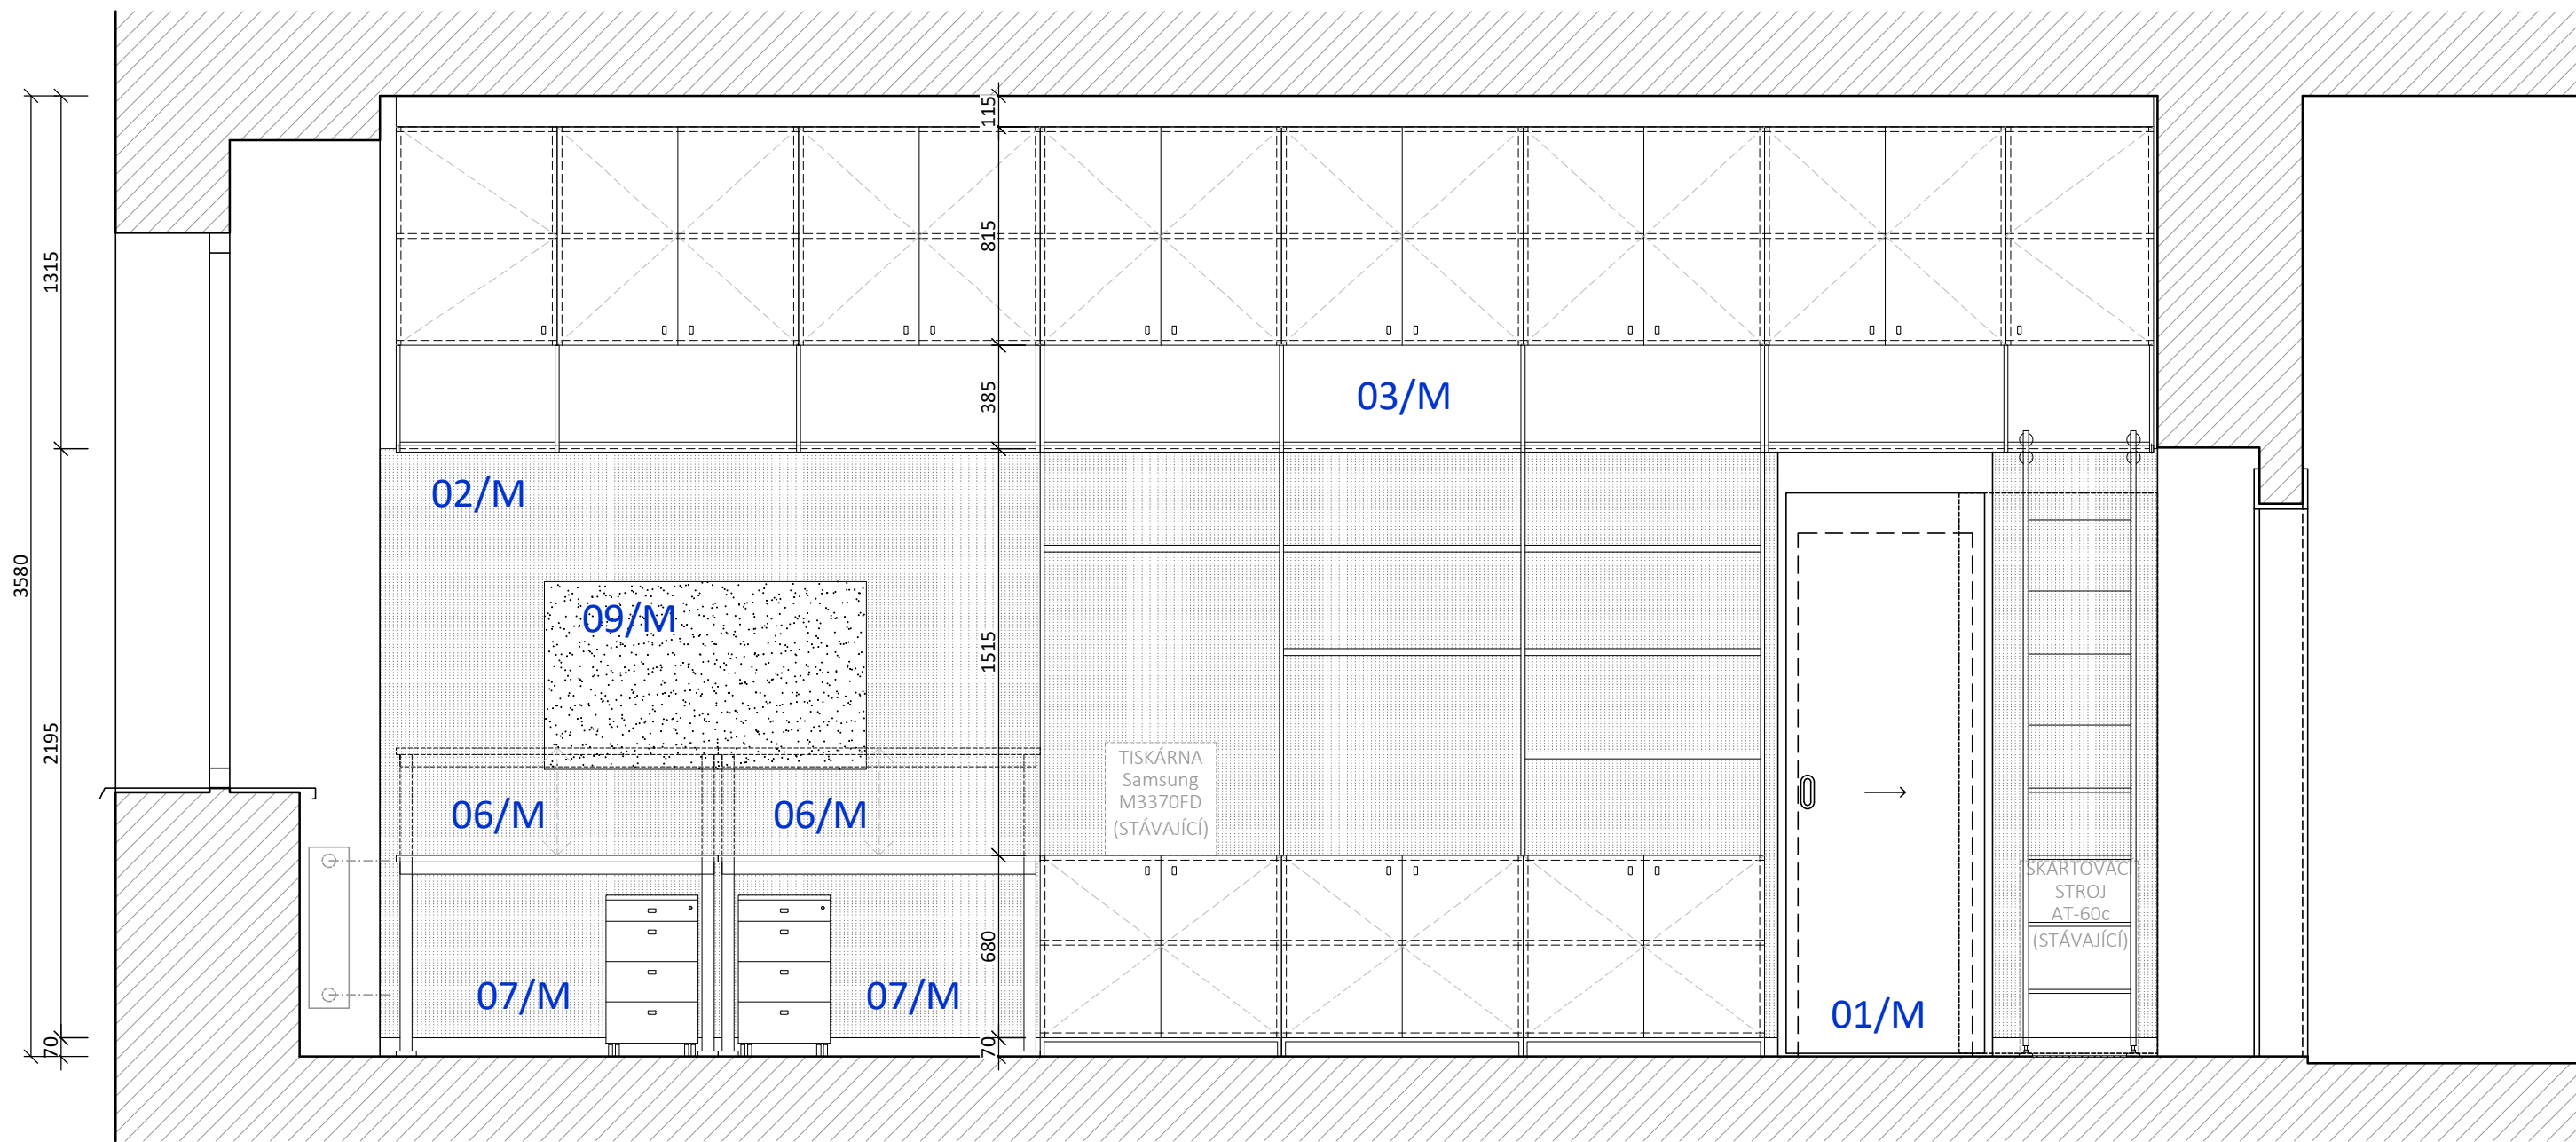

výšk. systém místní

INVESTOR: Masarykova univerzita, se sídlem Žerotínovo náměstí 617/9, 601 77 Brno		<div>!POParch</div> <div>POParch s.r.o., Volfova 8, 612 00 Brno   IČ 04593103</div>	
MÍSTO: Pedagogická fakulta MU, se sídlem Poříčí 623/7, 639 00 Brno			
STUPEŇ: DOKUMENTACE PRO PROVEDENÍ STAVBY			
ODDÍL: B - VÝKRESOVÁ DOKUMENTACE		-	
AKCE: INTERIÉROVÉ ŘEŠENÍ MÍSTNOSTI PRO DOKTORANDY (MÍST. Č. 2032), POŘÍČÍ 31			

ODPOVĚDNÝ PROJEKTANT: Ing. arch. Marika Pajgrtová		HLAVNÍ INŽENÝR PROJEKTU: Ing. arch. Jan Podešva	
VYPRACOVAL: Ing. arch. Vít Burian			
OBSAH VÝKRESU:  ŘEZ A – POHLED P1	FORMÁT:  2x A4	ČÍSLO ZAKÁZKY:  2415	Č. VÝKR.  B.2
	DATUM:  05/2024	MĚŘÍTKO:  1:25	
		SADA:	