


POHLED P3

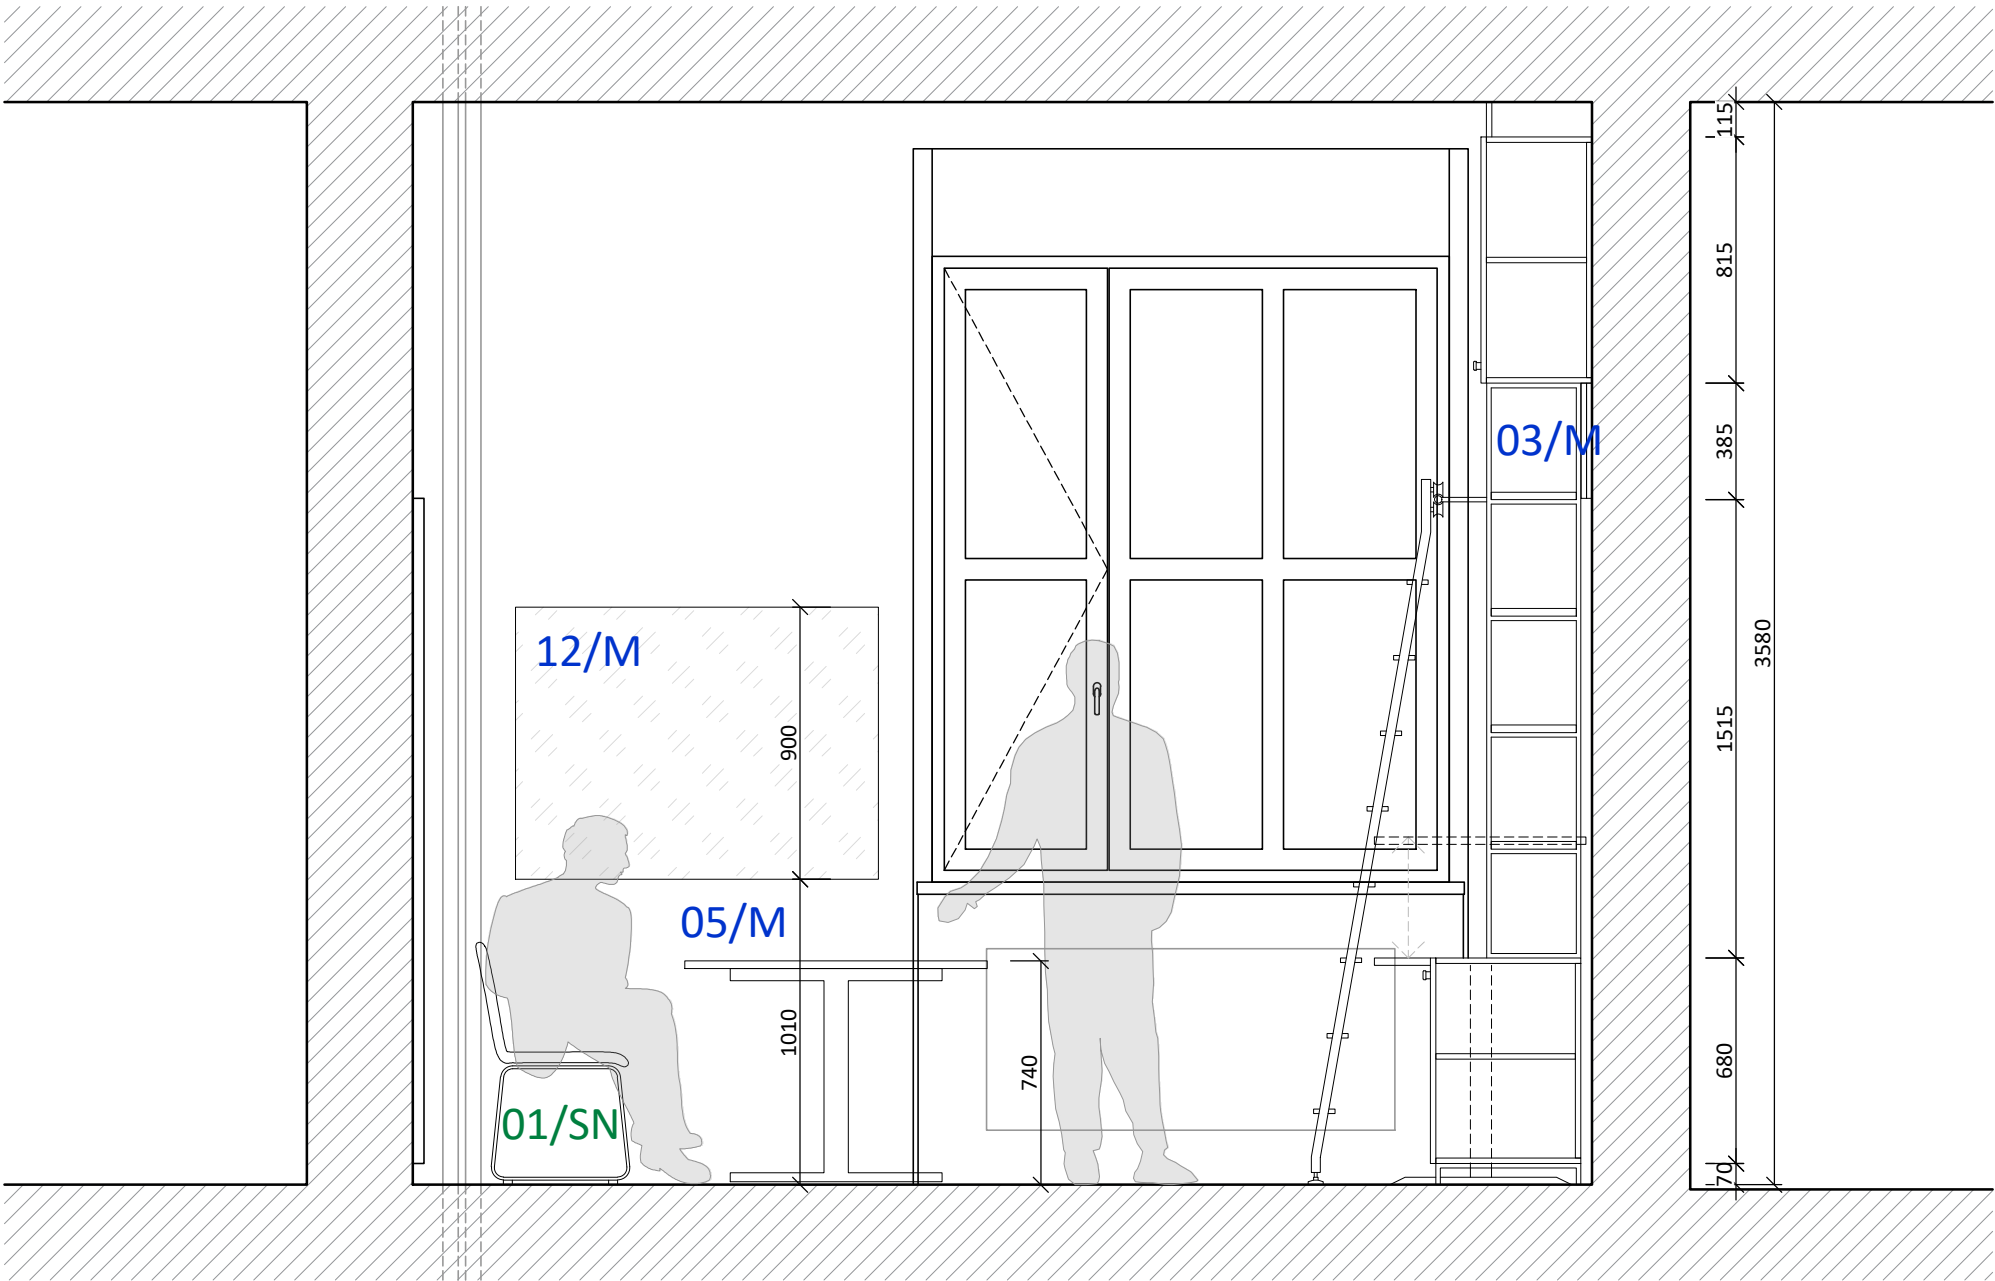

výšk. systém místní

INVESTOR: Masarykova univerzita, se sídlem Žerotínovo náměstí 617/9, 601 77 Brno		<div>POParch</div> <div>POParch s.r.o., Volfova 8, 612 00 Brno   IČ 04593103</div>		
MÍSTO: Pedagogická fakulta MU, se sídlem Poříčí 623/7, 639 00 Brno				
STUPEŇ: DOKUMENTACE PRO PROVEDENÍ STAVBY				
ODDÍL: B - VÝKRESOVÁ DOKUMENTACE		-		
AKCE: INTERIÉROVÉ ŘEŠENÍ MÍSTNOSTI PRO DOKTORANDY (MÍST. Č. 2032), POŘÍČÍ 31				

ODPOVĚDNÝ PROJEKTANT: Ing. arch. Marika Pajgrtová		HLAVNÍ INŽENÝR PROJEKTU: Ing. arch. Jan Podešva		
VYPRACOVAL: Ing. arch. Vít Burian				
OBSAH VÝKRESU:  ŘEZ B – POHLED P3	FORMÁT: 2x A4	ČÍSLO ZAKÁZKY: 2415	Č. VÝKR. B.4	SADA:
	DATUM: 05/2024	MĚŘÍTKO: 1:25		