


POHLED P2

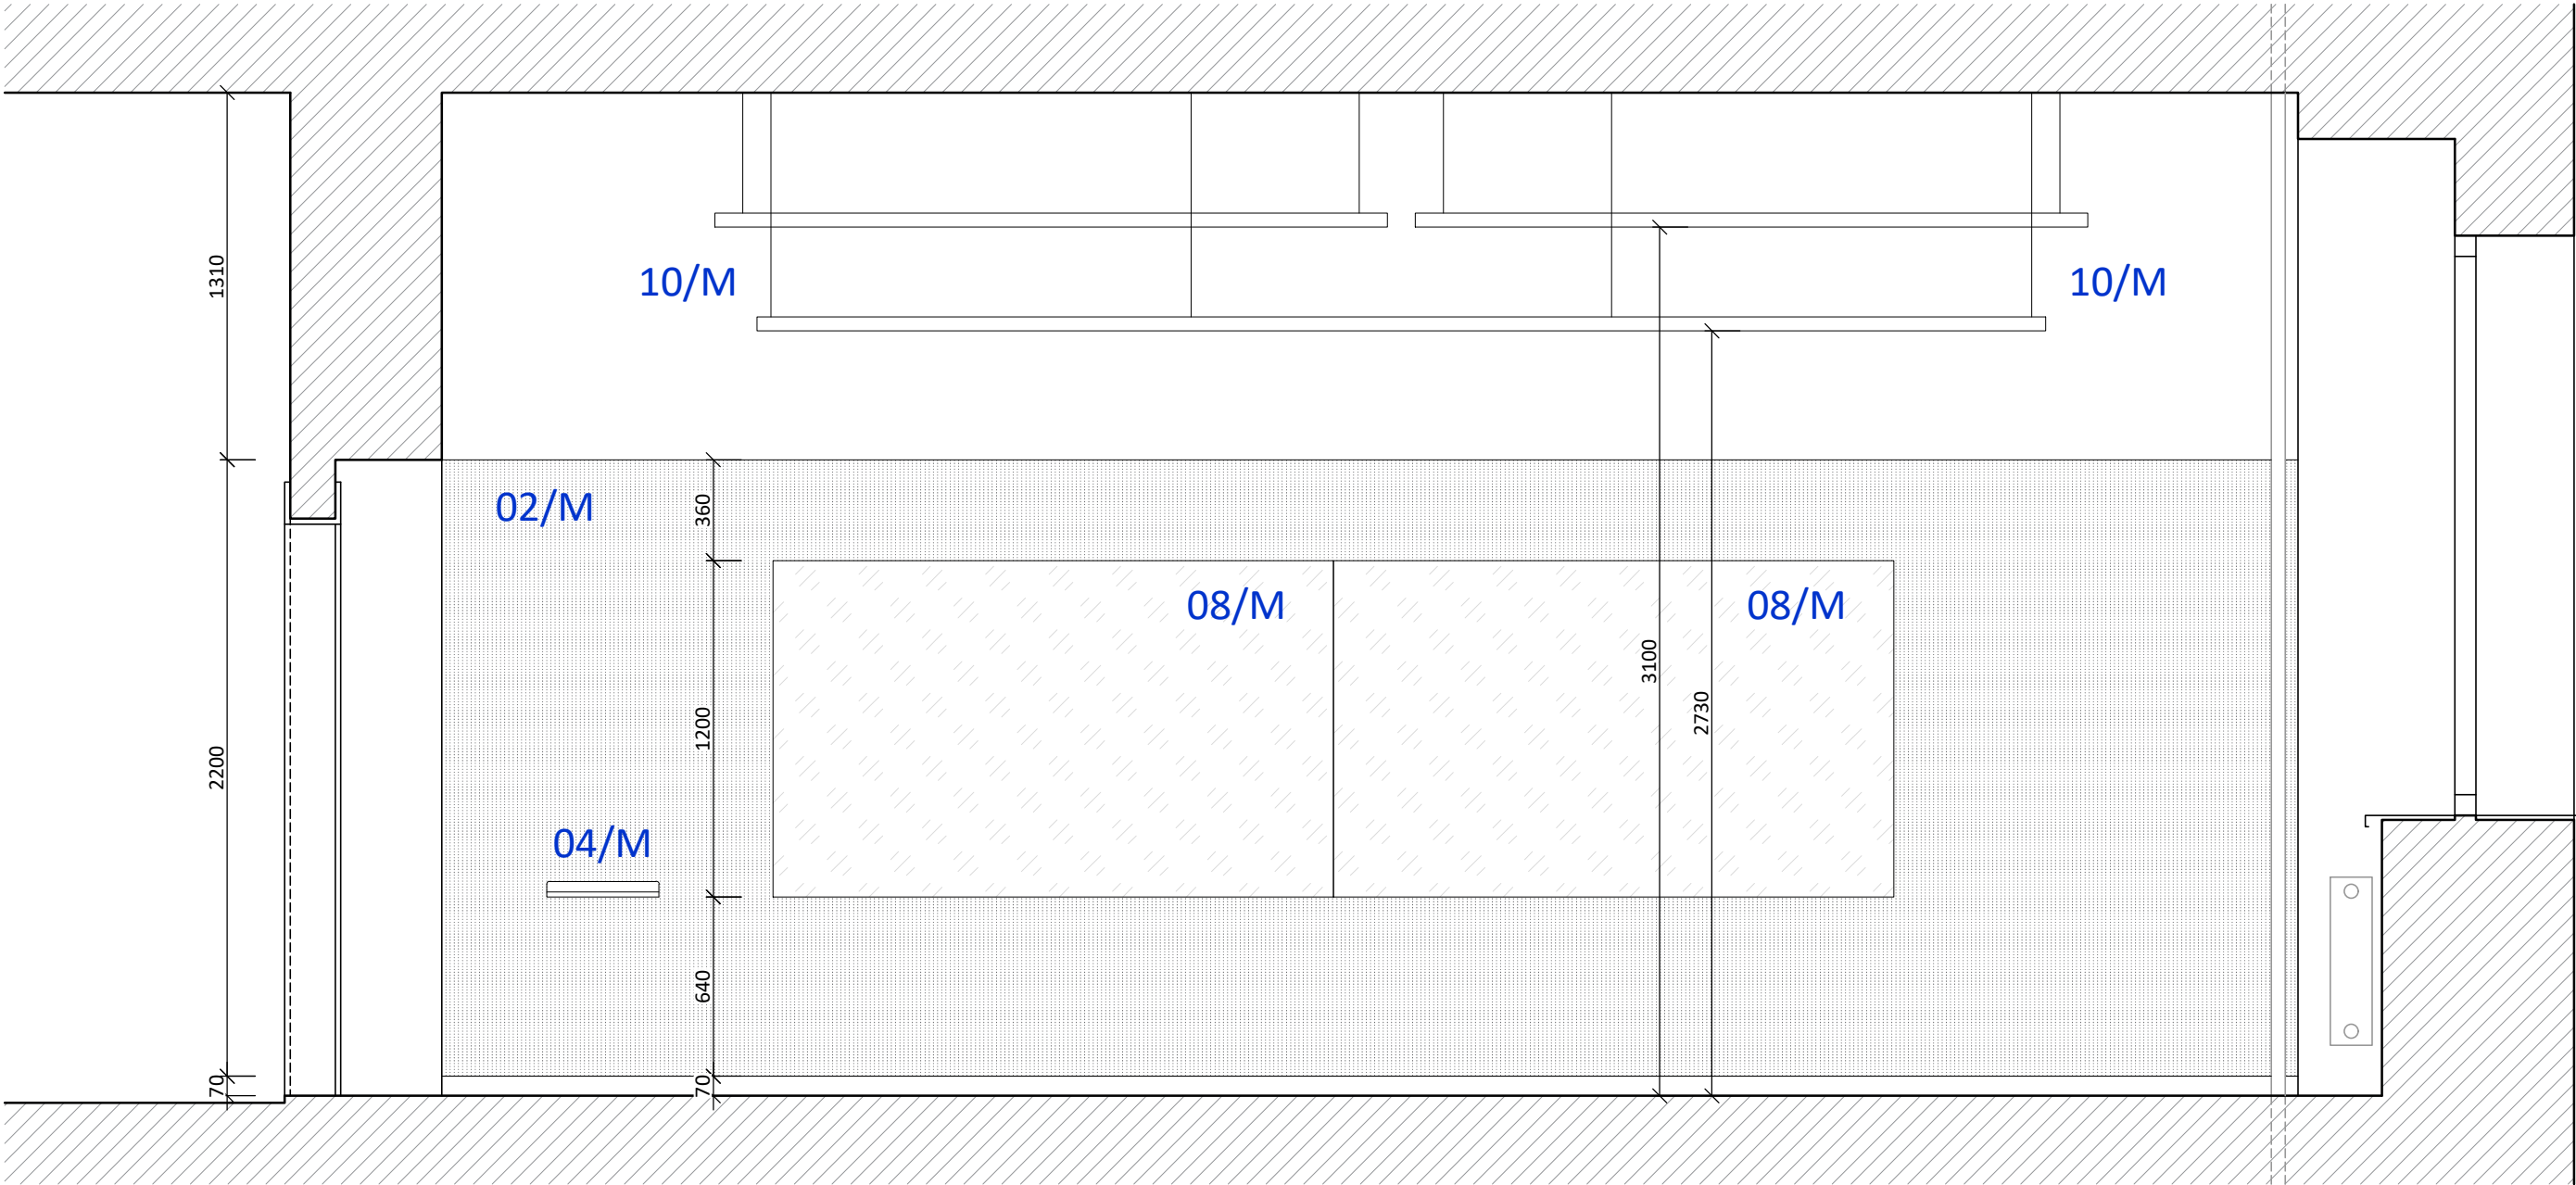

výšk. systém místní

INVESTOR: Masarykova univerzita, se sídlem Žerotínovo náměstí 617/9, 601 77 Brno		<div>!POParch</div> <div>POParch s.r.o., Volfova 8, 612 00 Brno IČ 04593103</div>	
MÍSTO: Pedagogická fakulta MU, se sídlem Poříčí 623/7, 639 00 Brno			
STUPEŇ: DOKUMENTACE PRO PROVEDENÍ STAVBY			
ODDÍL: B - VÝKRESOVÁ DOKUMENTACE		-	

AKCE:

INTERIÉROVÉ ŘEŠENÍ MÍSTNOSTI PRO DOKTORANDY (MÍST. Č. 2032),
POŘÍČÍ 31

ODPOVĚDNÝ PROJEKTANT: Ing. arch. Marika Pajgrtová		HLAVNÍ INŽENÝR PROJEKTU: Ing. arch. Jan Podešva	
VYPRACOVAL: Ing. arch. Vít Burian			
OBSAH VÝKRESU: ŘEZ A – POHLED P2	FORMÁT: 2x A4	ČÍSLO ZAKÁZKY: 2415	Č. VÝKR. B.3
	DATUM: 05/2024	MĚŘÍTKO: 1:25	
		SADA:	