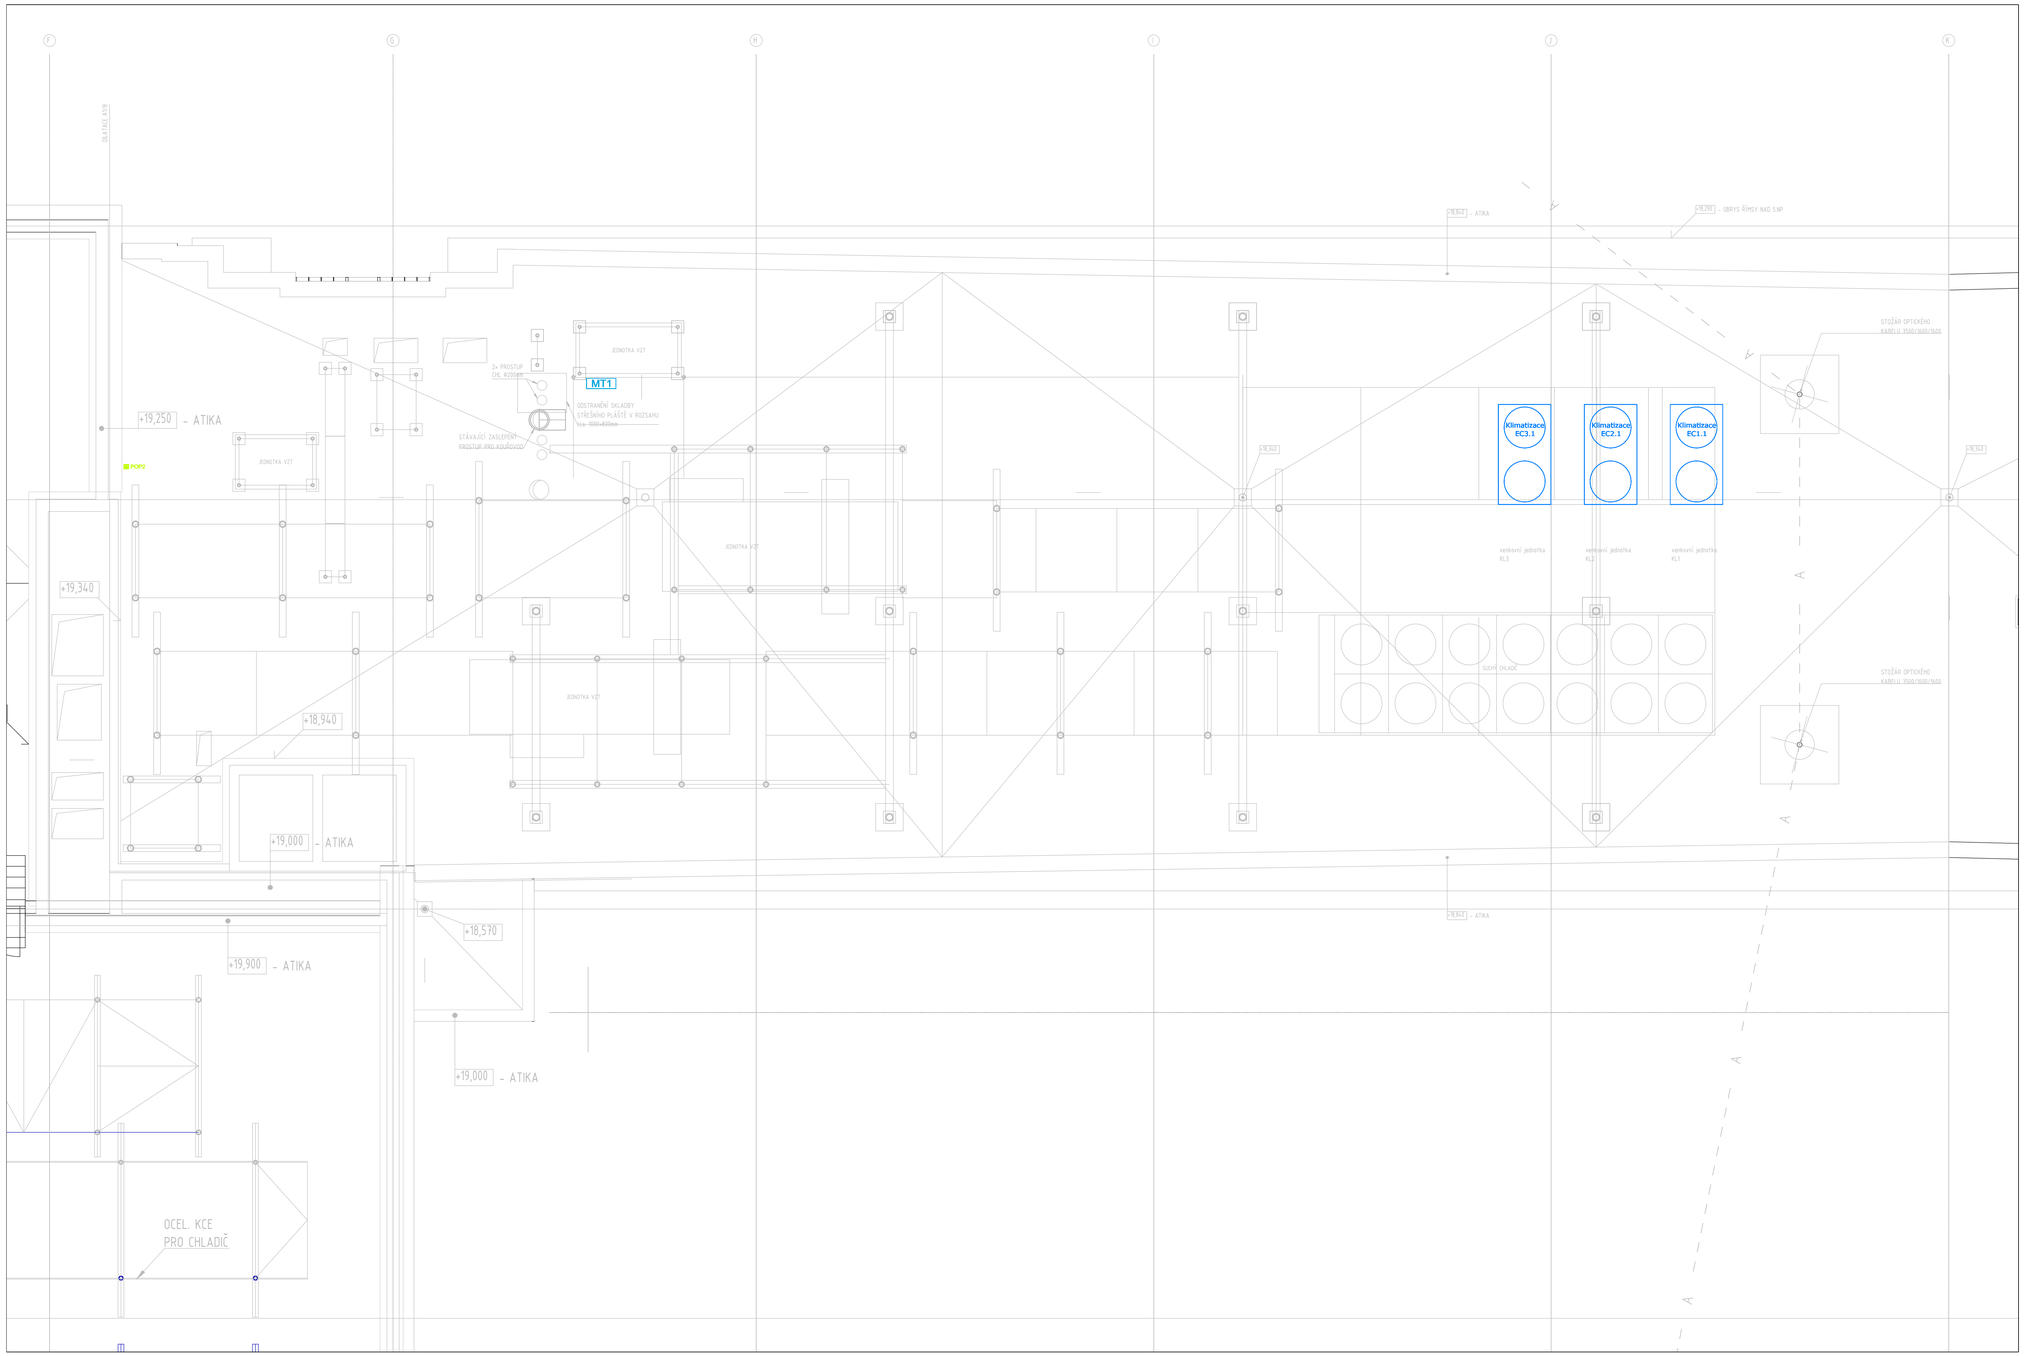

Schválil: ing. Milan Egart	PRONIX® YOUR POWER SYSTEM INTEGRATOR ™	Č. pare:
Od. projektant: ing. Milan Egart	Office Park Hloubětín, budova D Poděbradská 56/55, Praha 9, 198 00 www.pronix.cz | pronix@pronix.cz	
Projektant: Petr Vaněk		
Č. stavby:		
Místo stavby: Masarykova univerzita, Fakulta informatiky, Botanická 554/68a, Ponava, 602 00 Brno 2		
Investor: Masarykova univerzita, Fakulta informatiky, Botanická 554/68a, Ponava, 602 00 Brno 2		
Název stavby: Integrace zdroje napájení UPS		Č. zakázky: Z05735
Název dokumentu: D.2.1 Technologie náhradního zdroje napájení Dispozice technologie střecha		Datum: 04 / 2024 Stupeň PD: DPS Formát-měřítko: A1 - 1:40 Č. dokumentu: D.2.1.103

© NÁVRH ŘEŠENÍ OBSAŽENÝ VE VÝKRESOVÉ, TEXTOVÉ A DALŠÍ DOKUMENTACI JE PŘEDMĚTEM OCHRANY DLE AUTORSKÉHO ZÁKONA