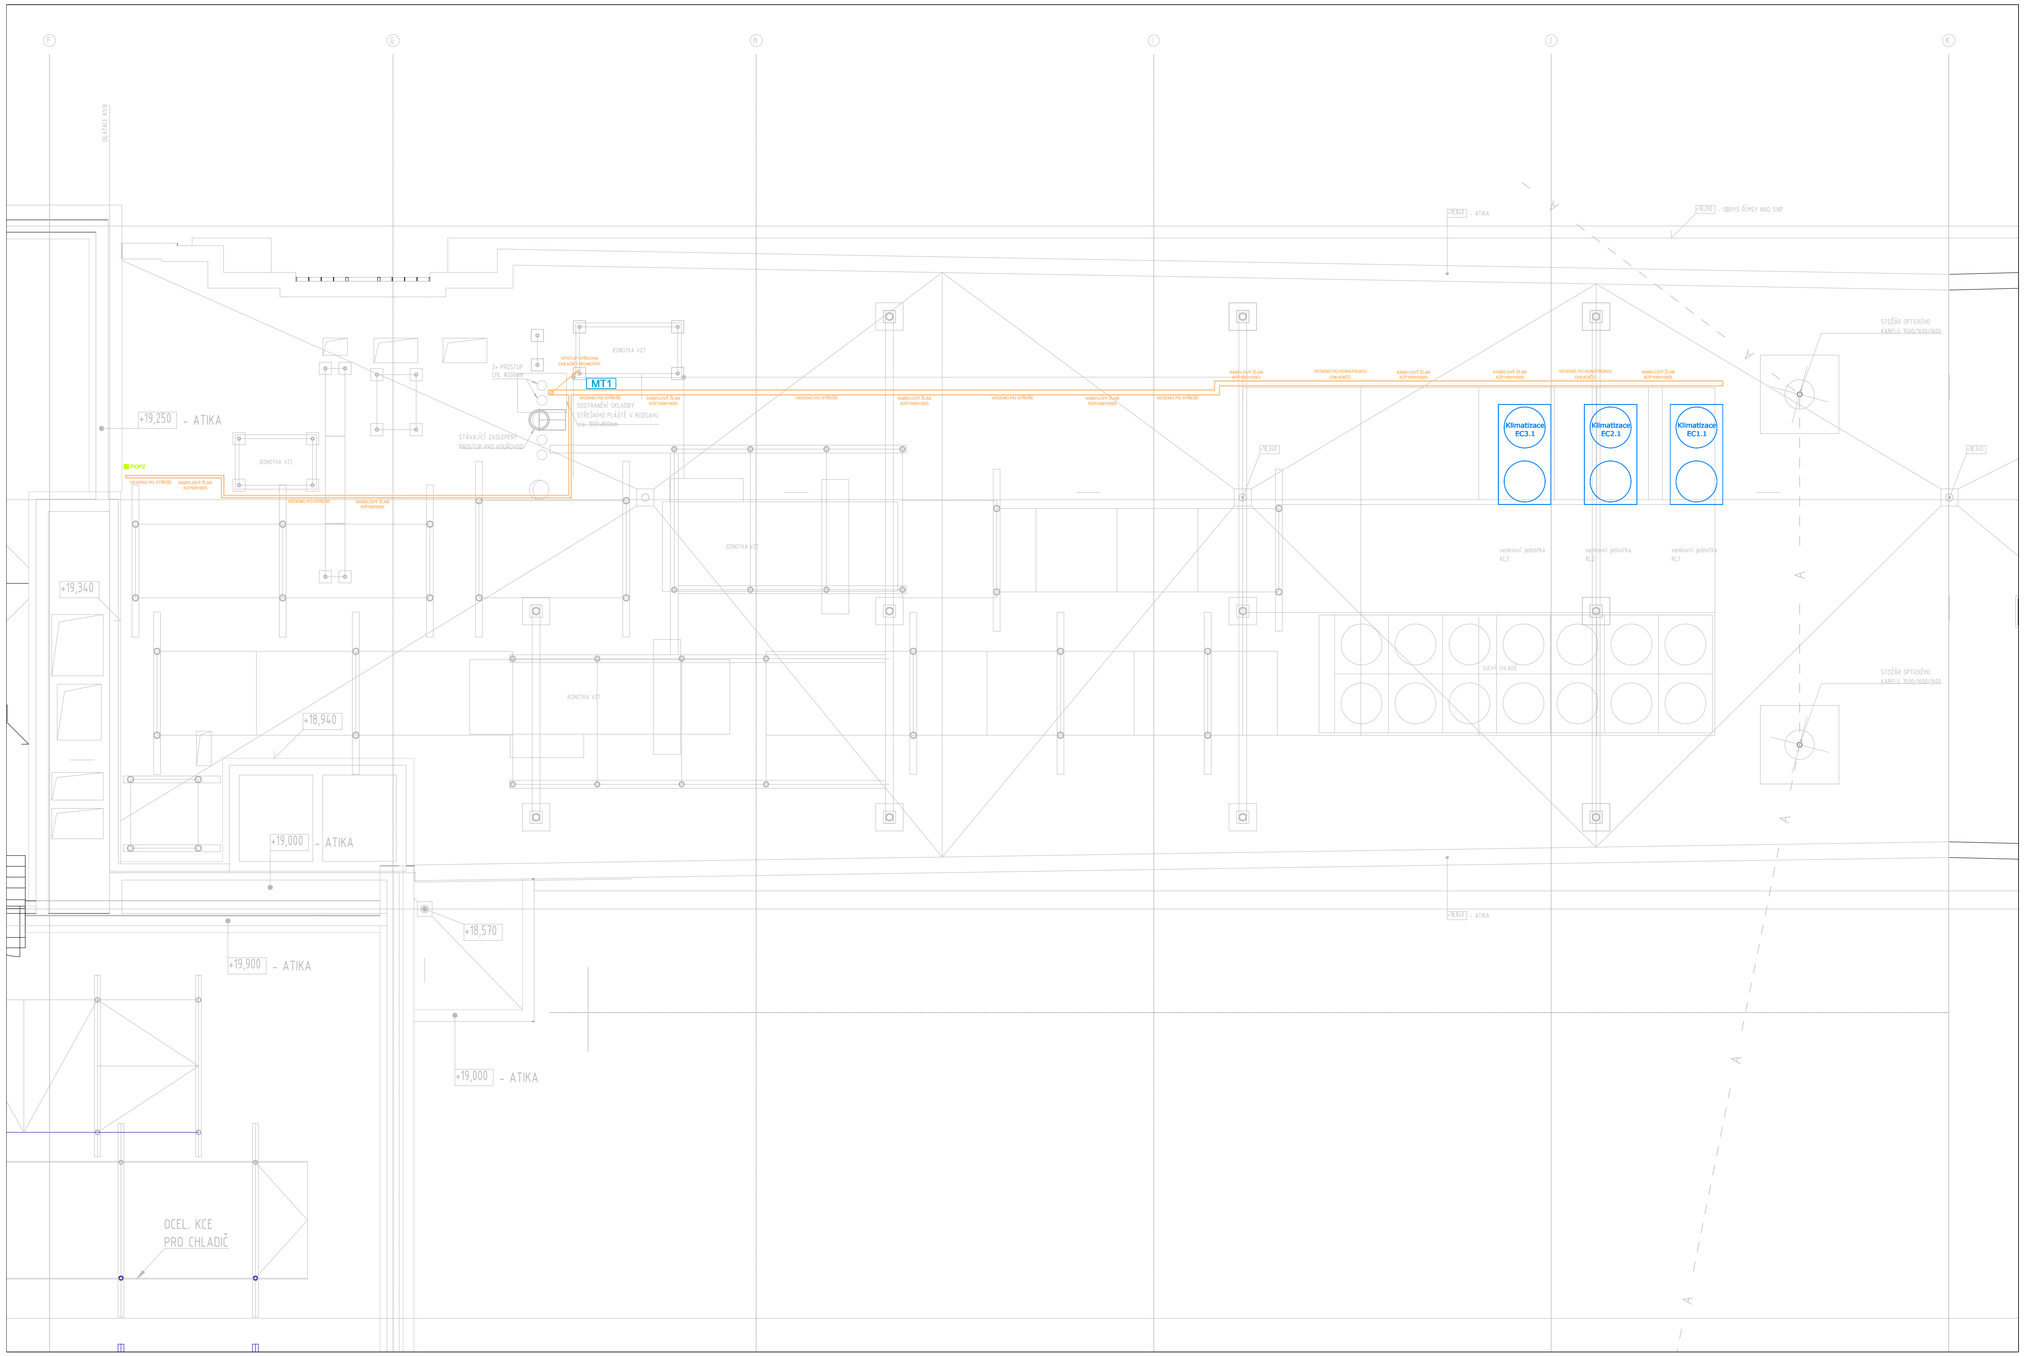

Schválil:	ing. Milan Egart
Od. projektant:	ing. Milan Egart
Projektant:	Petr Vaněk
Č. stavby:	
Místo stavby:	Masarykova univerzita, Fakulta informatiky, Botanická 554/68a, Ponava, 602 00 Brno 2
Investor:	Masarykova univerzita, Fakulta informatiky, Botanická 554/68a, Ponava, 602 00 Brno 2
Název stavby:	Integrace zdroje napájení UPS
Název dokumentu:	D.2.1 Technologie náhradního zdroje napájení Dispozice střecha - kabelové trasy
Č. zakázky:	Z05735
Datum:	04 / 2024
Stupeň PD:	DPS
Formát+měřítko:	A1 - 1:40
Č. dokumentu:	D.2.1.105
Č. pare:	

PRONIX
YOUR POWER SYSTEM INTEGRATOR
Office Park Hloubětín, budova D
Poděbradská 56/55, Praha 9, 198 00
www.pronix.cz | pronix@pronix.cz

© NÁVRH ŘEŠENÍ OBSAŽENÝ VE VÝKRESOVÉ, TEXTOVÉ A DALŠÍ DOKUMENTACI JE PŘEDMĚTEM OCHRANY DLE AUTORSKÉHO ZÁKONA