


LEGENDA:

-  PAVILON C03
-  OPLOČENÍ STAVENIŠTĚ
CELKEM cca 202,0 M
-  STAVEBNÍ KONTEJNERY – 6ks
-  ODSTRANĚNÍ ORNICE,
ZÁSYP ŠTĚRKEM 32/64 V TL.150 MM,
A ŠTĚRKEM 0/16 V TL.50 MM
CELKEM cca 228,0 M2
-  ODSTRANĚNÍ BETONOVÉ DLAŽBY,
ZÁSYP ŠTĚRKEM 32/64 V TL.150 MM,
A ŠTĚRKEM 0/16 V TL.50 MM
CELKEM cca 76,0 M2
-  ODSTRANĚNÍ A PŘESUN POROROŠTŮ
NA TERÉNU
CELKEM cca 52,0 M2
-  TRASA HLAVNÍHO PŘÍSTUPU NA STAVENIŠTĚ
-  VSTUP DO OBJEKTU
-  PŘÍSTUP NA STAVENIŠTĚ
-  BOD ODBĚRU VODY – UVNITŘ OBJEKTU C03
-  BOD ODBĚRU ELEKTŘINY – UVNITŘ OBJEKTU C03

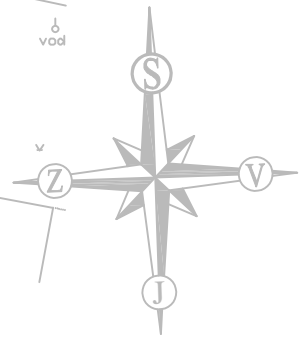


ÚPRAVY PAVILONU C03 V UNIVERZITNÍM KAMPUSU BOHUNICE

SITUACE POV





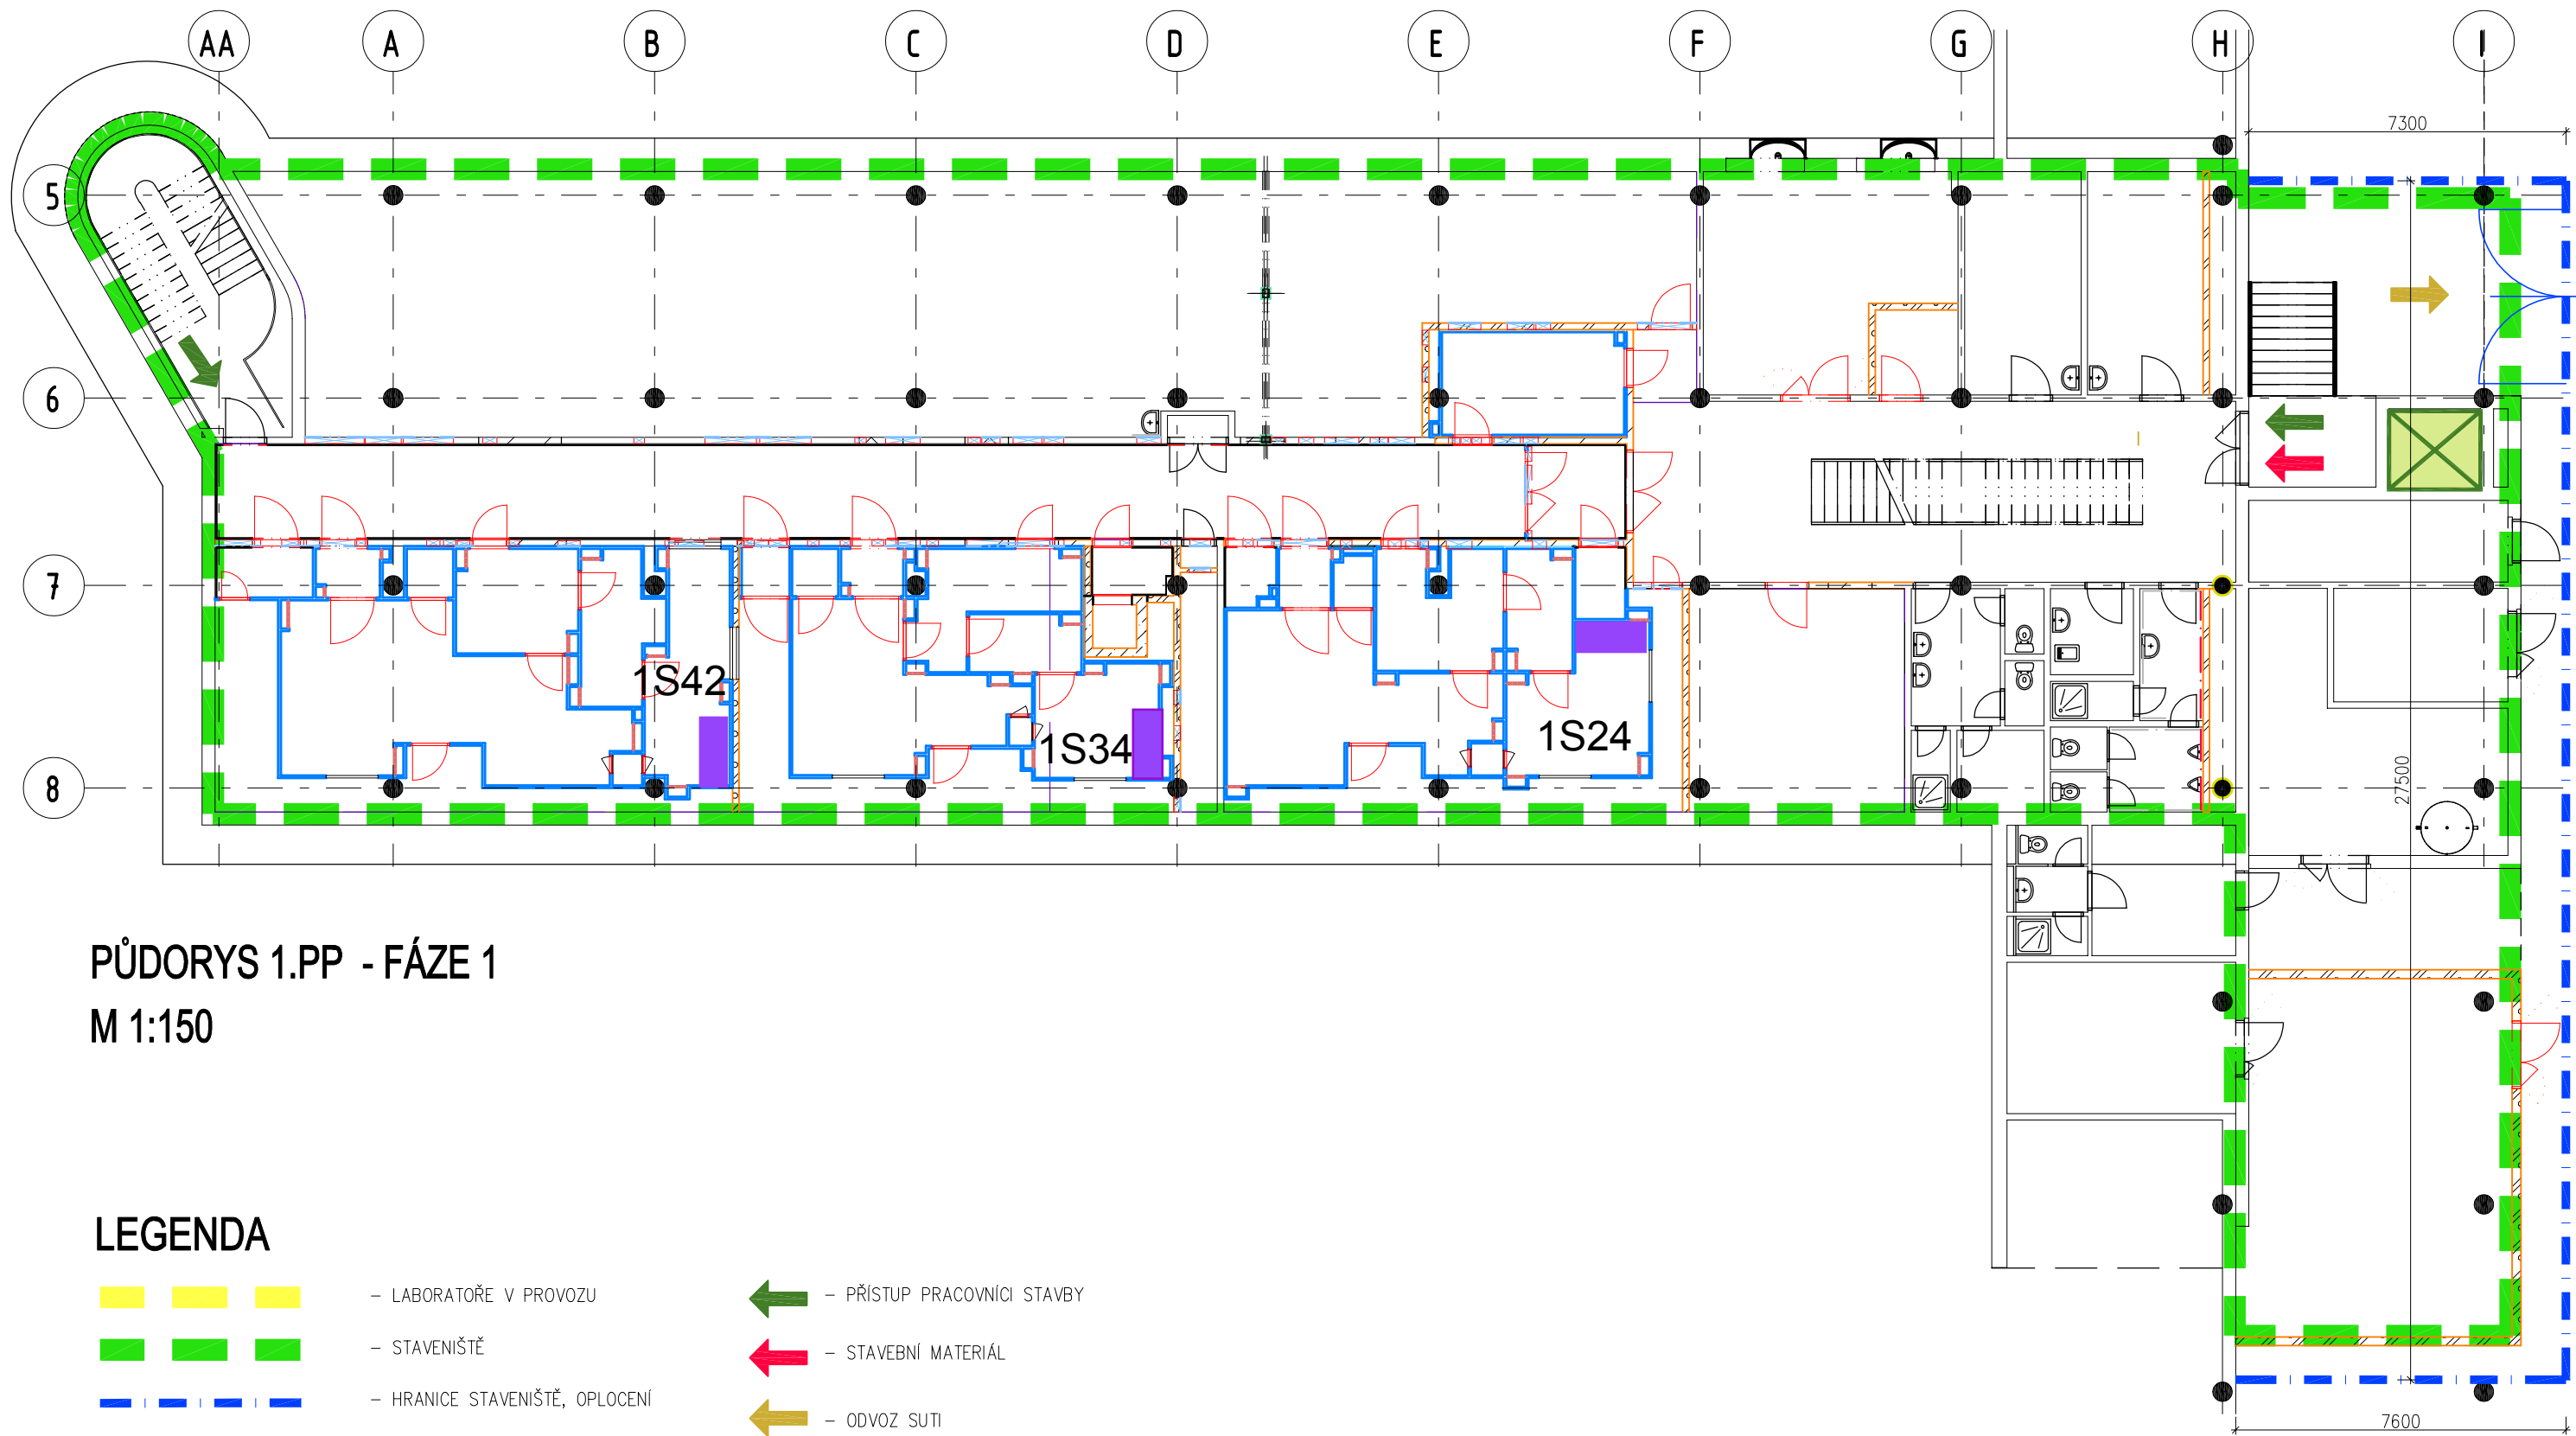


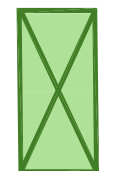
1:500

01




PŮDORYS 1.PP - FÁZE 1
M 1:150

LEGENDA

- | | | | |
|---|--|--|--|
|  | - LABORATOŘE V PROVOZU |  | - PŘÍSTUP PRACOVNÍCI STAVBY |
|  | - STAVENIŠTĚ |  | - STAVEBNÍ MATERIÁL |
|  | - HRANICE STAVENIŠTĚ, OPLOCENÍ |  | - ODVOZ SUTI |
|  | - VNITŘNÍ STÁVAJÍCÍ VÝTAH
NOSNOST 800 KG |  | laminární box s odtahem
maminární box s odtahem |
|  | - VENKOVNÍ STAVEBNÍ VÝTAH
NOSNOST 2150 KG | | |

ÚPRAVY PAVILONU C03 V UNIVERZITNÍM
KAMPUSU BOHUNICE

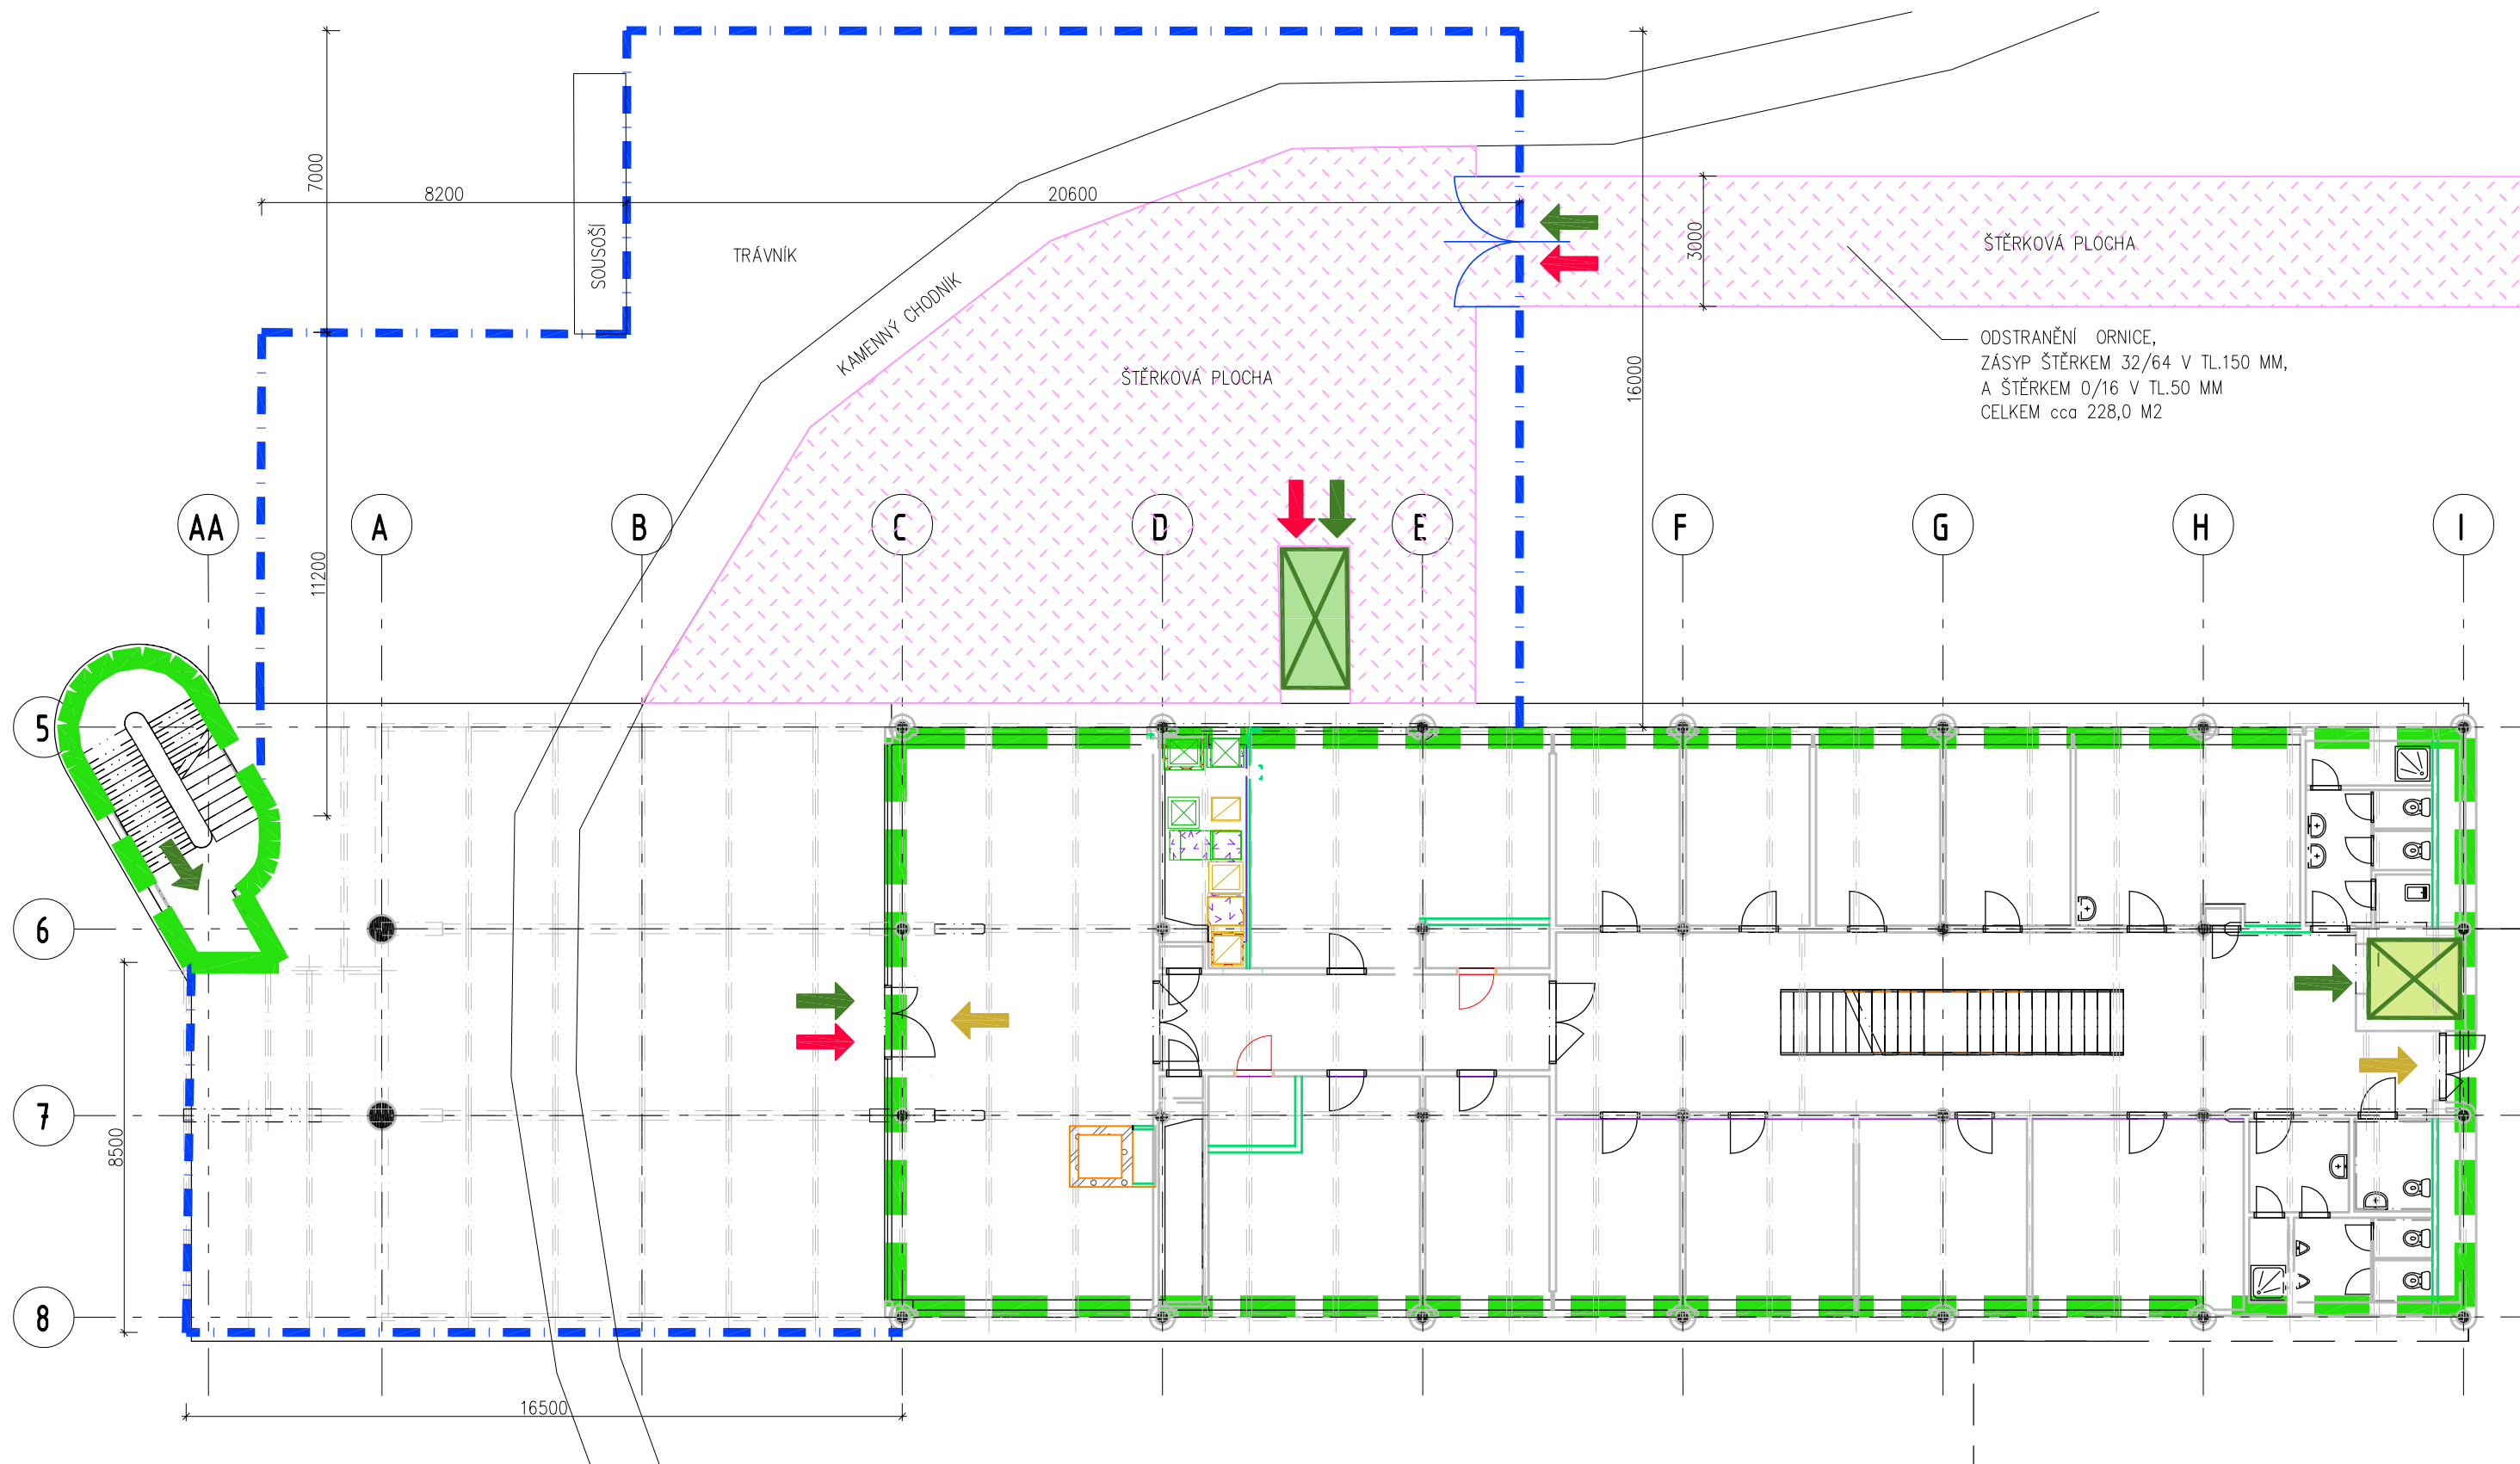


ŠTĚRKOVÁ PLOCHA
 ODSTRANĚNÍ ORNICE,
 ZÁSYP ŠTĚRKEM 32/64 V TL.150 MM,
 A ŠTĚRKEM 0/16 V TL.50 MM
 CELKEM cca 228,0 M2

LEGENDA

- LABORATOŘE V PROVOZU
- STAVENIŠTĚ
- HRANICE STAVENIŠTĚ, OPLOCENÍ
- VNITŘNÍ STÁVAJÍCÍ VÝTAH
NOSNOST 800 KG





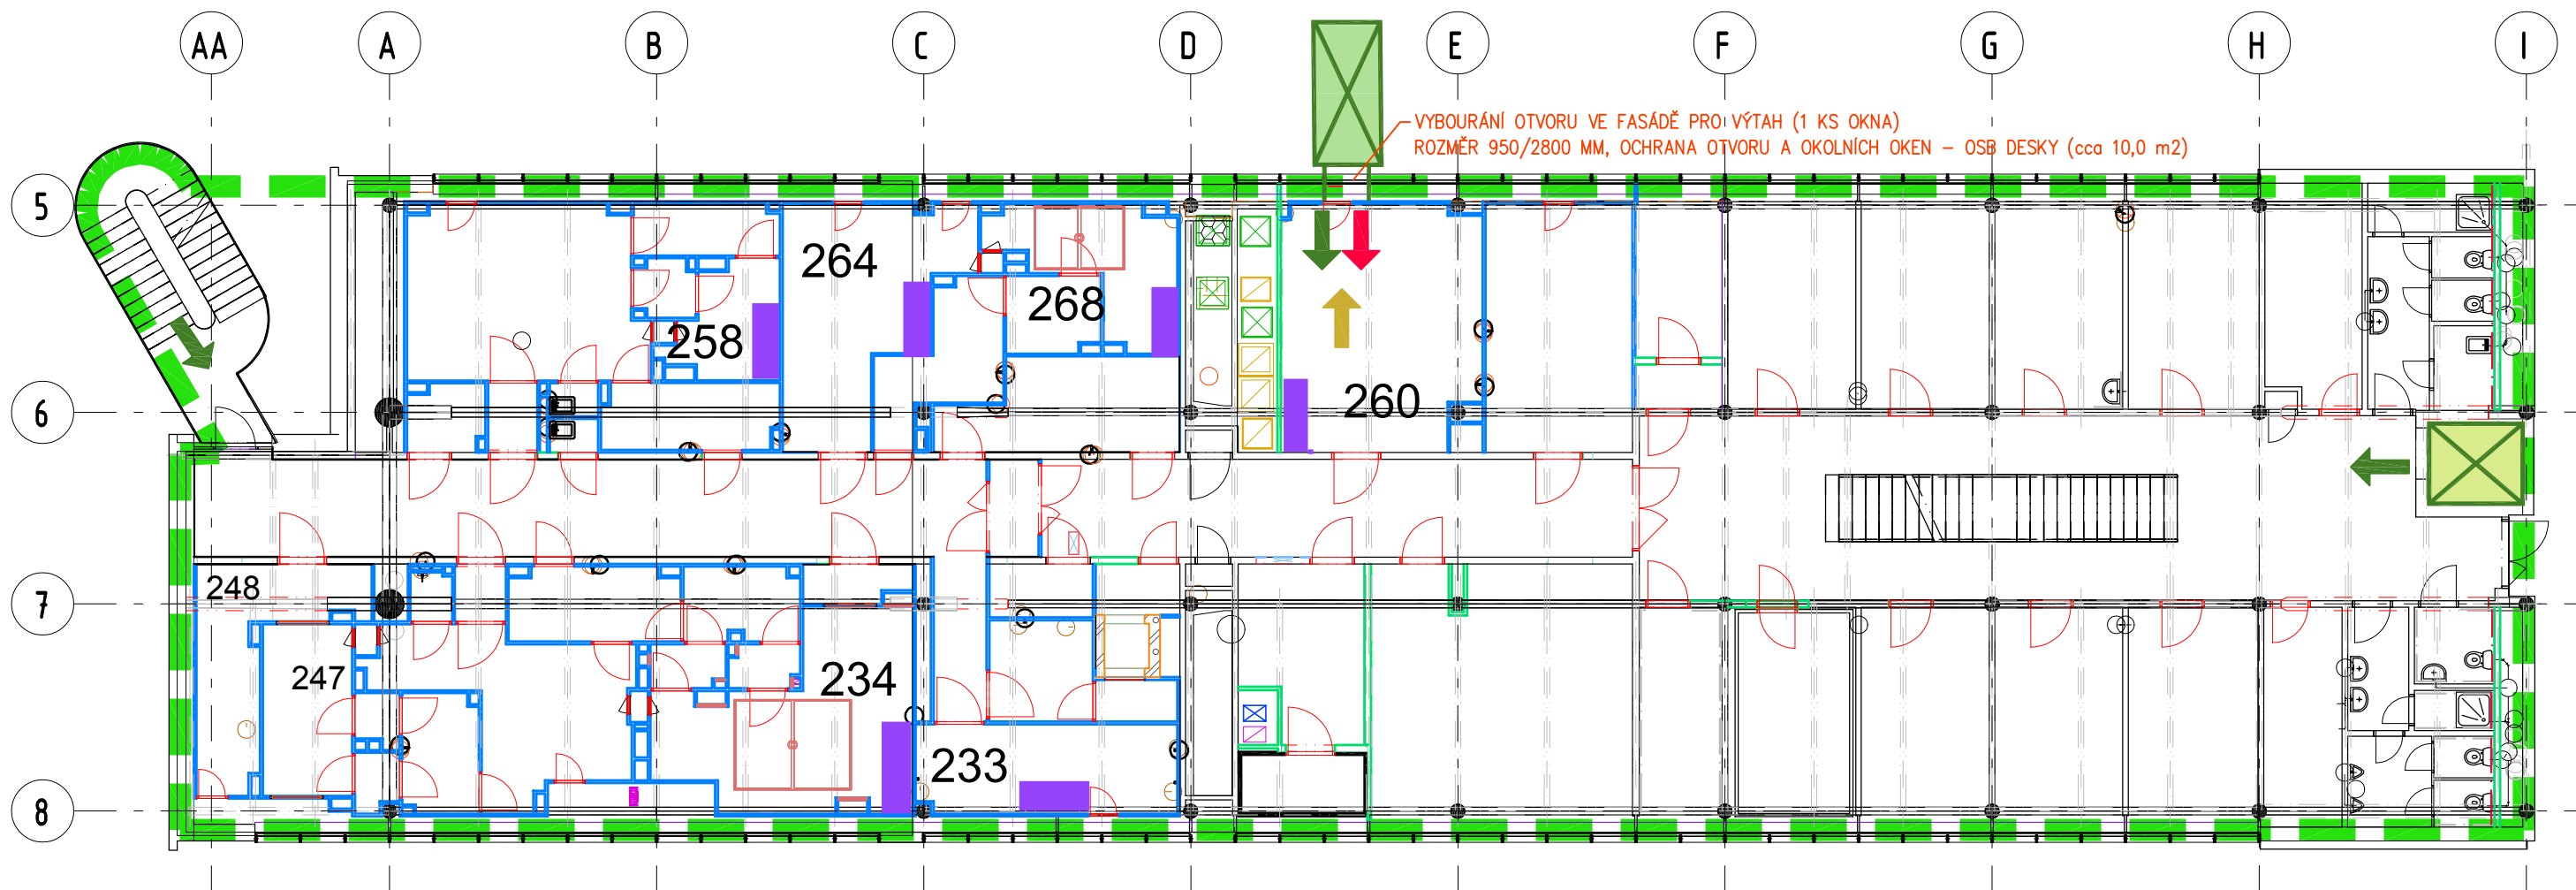




- PŘÍSTUP PRACOVNÍCI STAVBY
- STAVEBNÍ MATERIÁL
- ODVOZ SUTI
- VENKOVNÍ STAVEBNÍ VÝTAH
NOSNOST 2150 KG

ÚPRAVY PAVILONU C03 V UNIVERZITNÍM KAMPUSU BOHUNICE




PŮDORYS 2.NP - FÁZE 1
M 1:150

LEGENDA




- | | | | |
|---|--|--|-----------------------------|
|  | - LABORATOŘE V PROVOZU |  | - PŘÍSTUP PRACOVNÍCI STAVBY |
|  | - STAVENIŠTĚ |  | - STAVEBNÍ MATERIÁL |
|  | - HRANICE STAVENIŠTĚ, OPLOCENÍ |  | - ODVOZ SUTI |
|  | - VNITŘNÍ STÁVAJÍCÍ VÝTAH
NOSNOST 800 KG |  | laminární box s odtahem |
|  | - VENKOVNÍ STAVEBNÍ VÝTAH
NOSNOST 2150 KG | | |

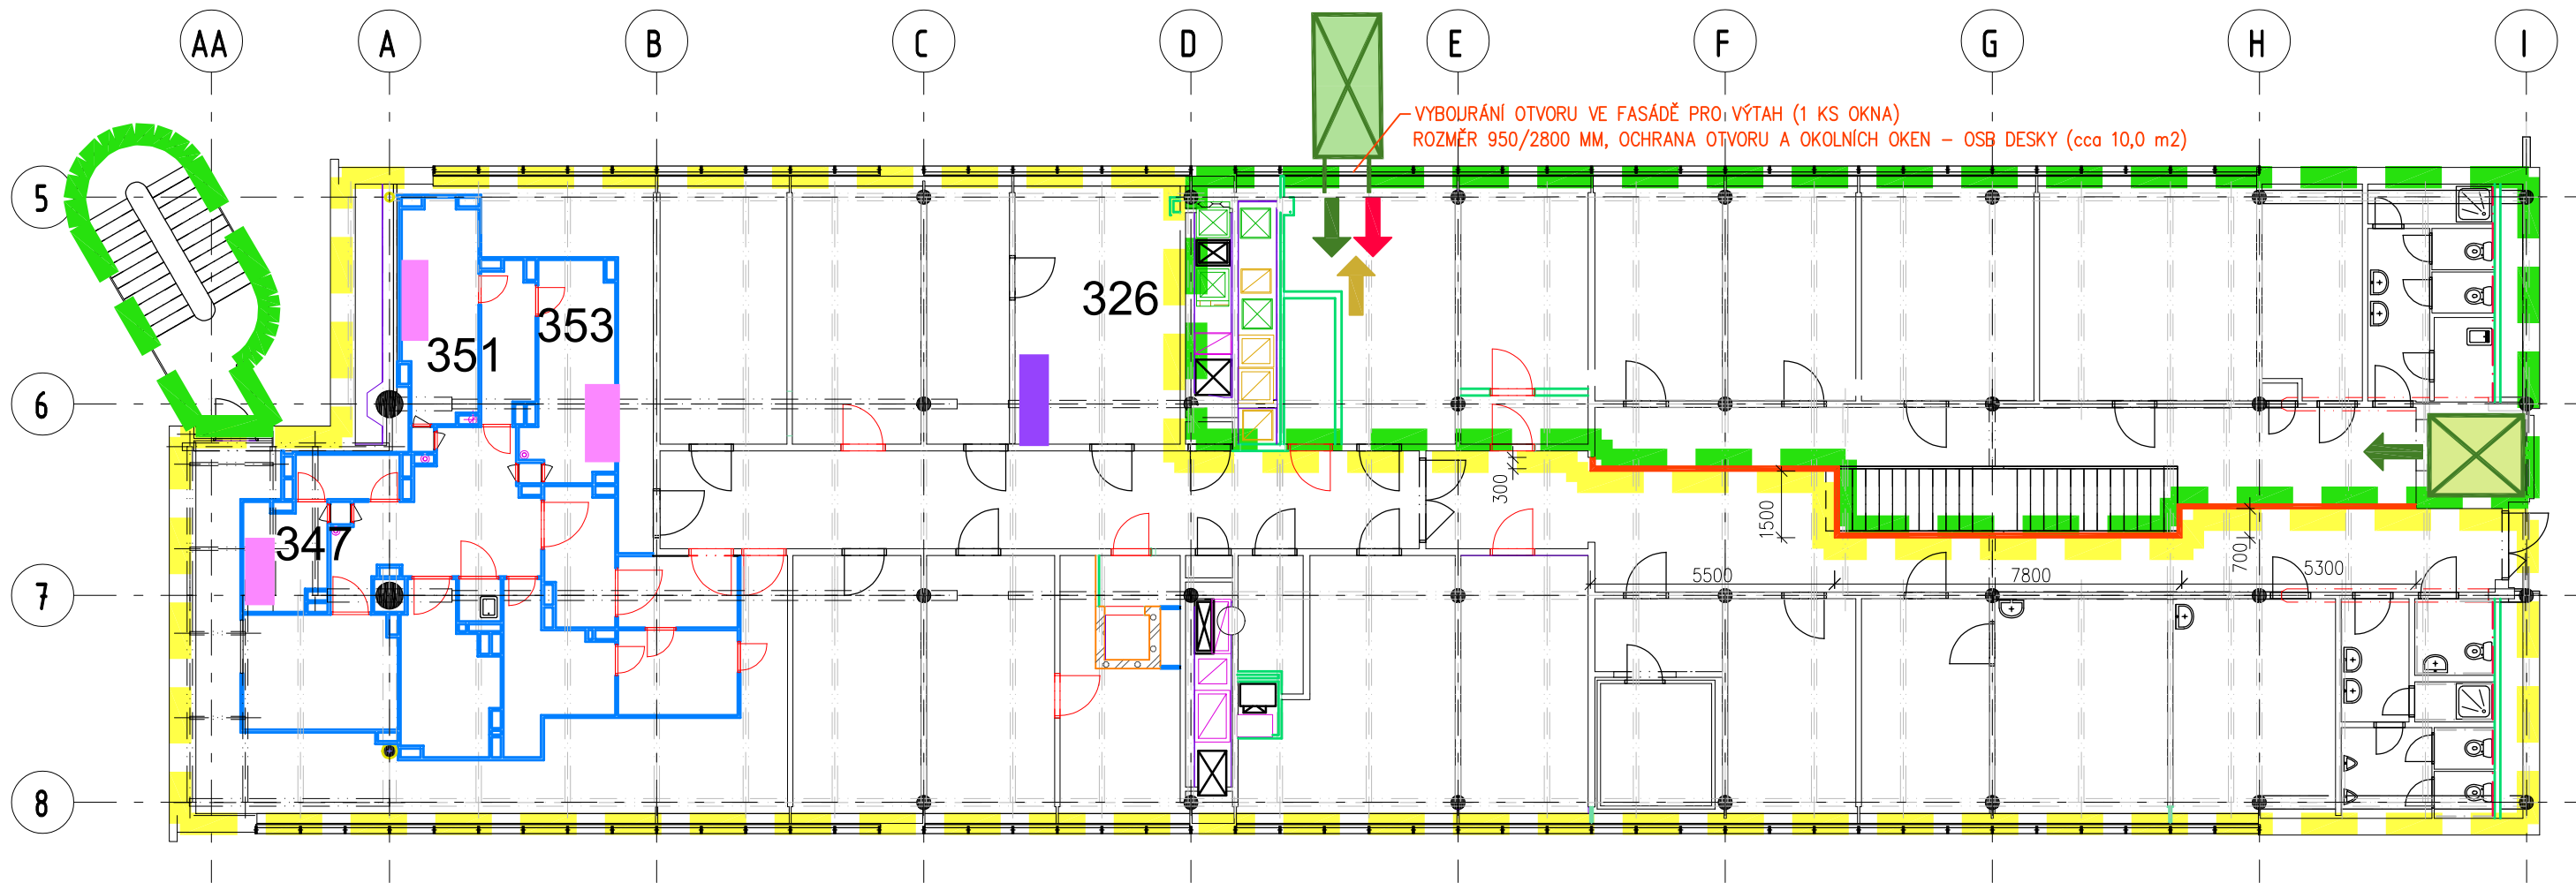ÚPRAVY PAVILONU C03 V UNIVERZITNÍM
KAMPUSU BOHUNICE




PŮDORYS 3.NP - FÁZE 1
M 1:150

LEGENDA





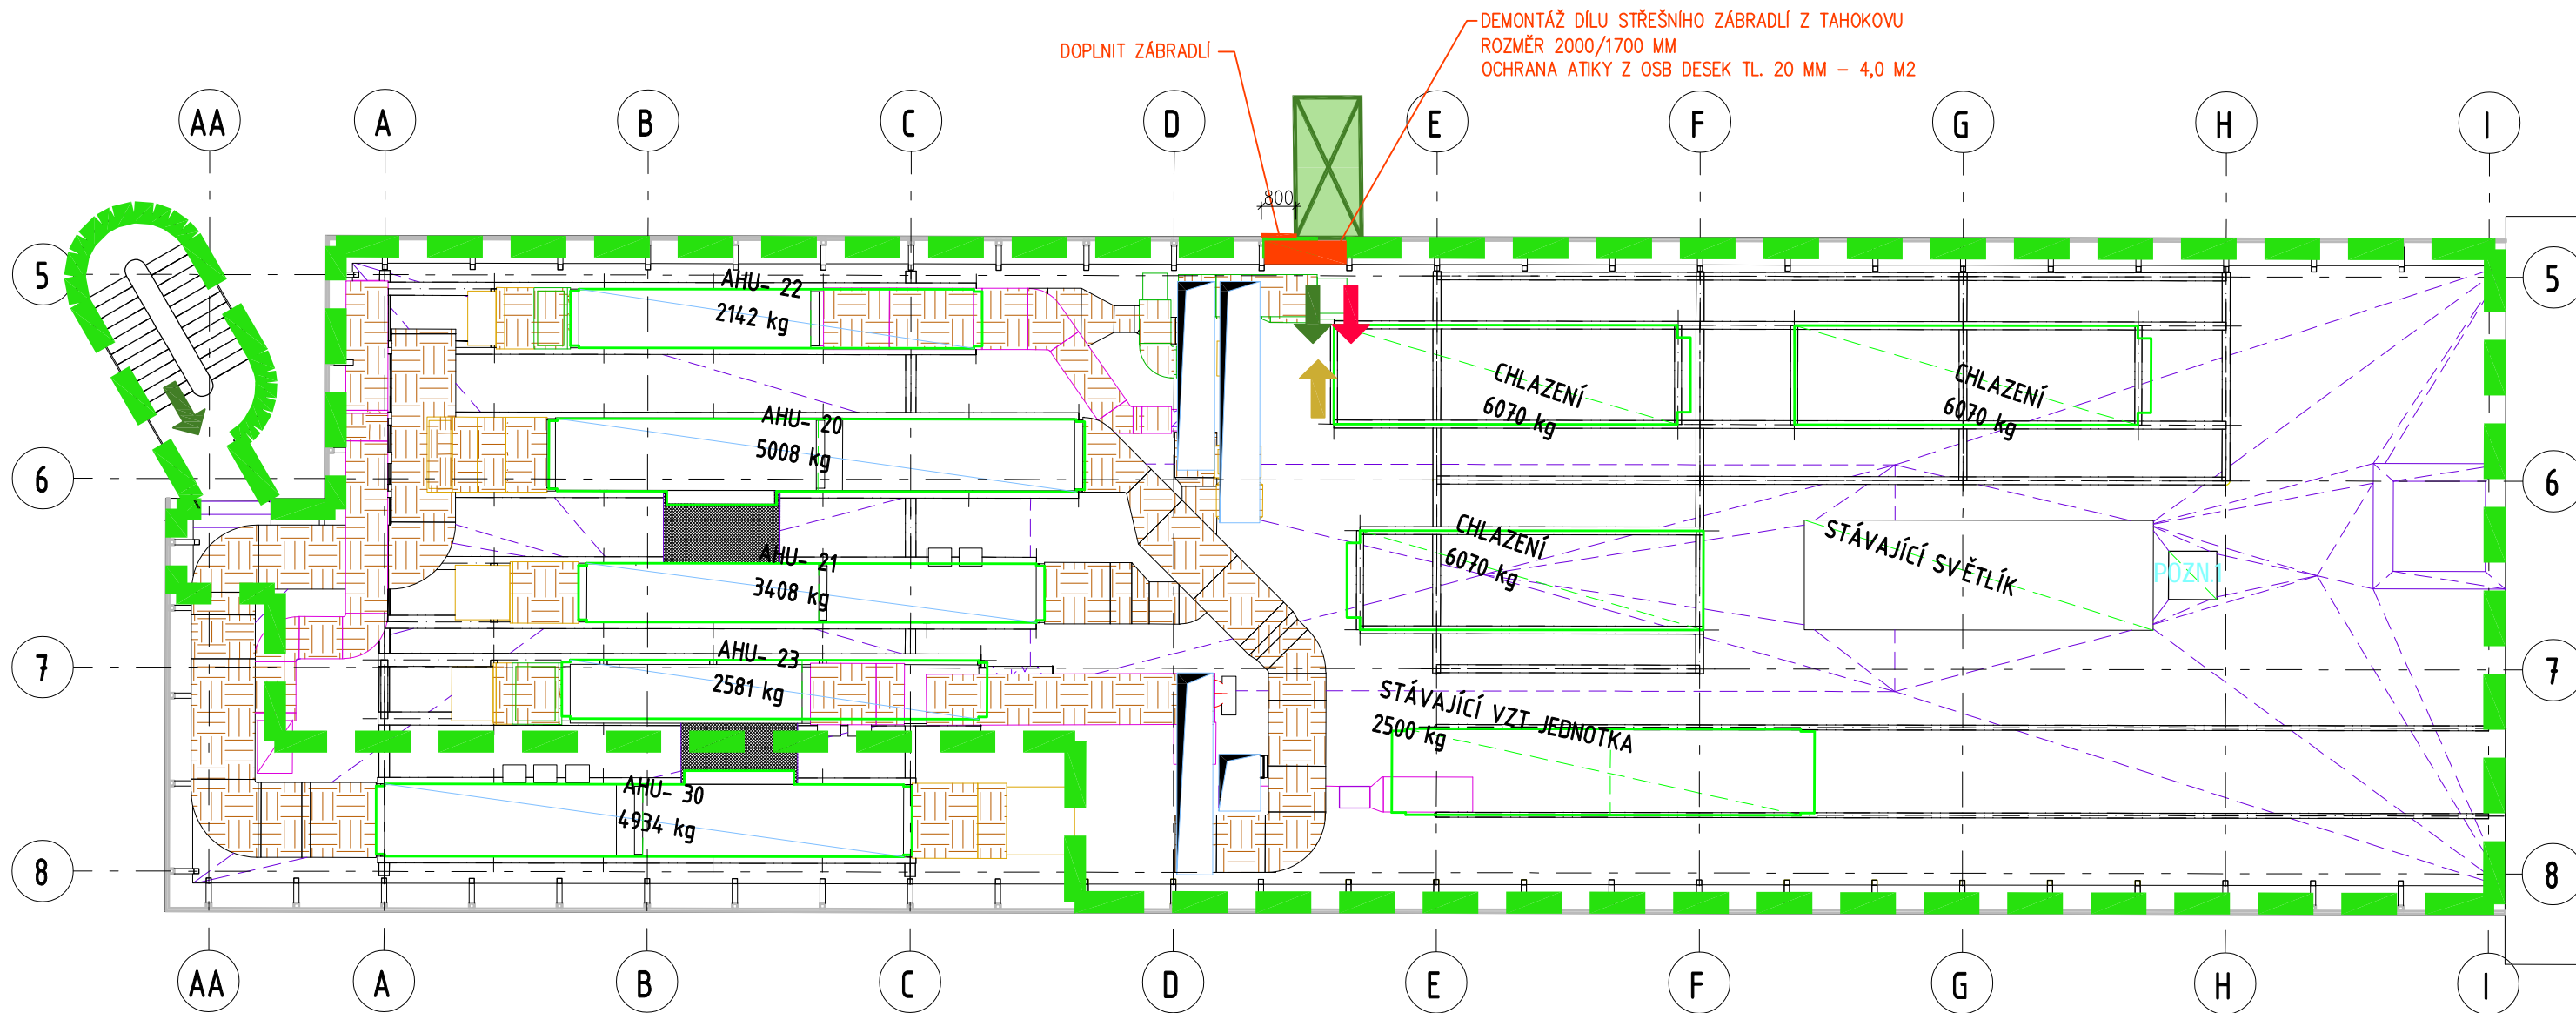



- | | | | |
|---|--|---|---|
|  | - LABORATOŘE V PROVOZU |  | - PŘÍSTUP PRACOVNÍCI STAVBY |
|  | - STAVENIŠTĚ |  | - STAVEBNÍ MATERIÁL |
|  | - HRANICE STAVENIŠTĚ, OPLOCENÍ |  | - ODVOZ SUTI |
|  | - VNITŘNÍ STÁVAJÍCÍ VÝTAH
NOSNOST 800 KG |  | - PROVIZORNÍ PŘÍČKA SDK TL. 100 MM, V=2800 MM
FÁZE 1 - DÉLKA 21,00 M |
|  | - VENKOVNÍ STAVEBNÍ VÝTAH
NOSNOST 2150 KG |  | laminární box s odtahem |
| | |  | laminární box |

ÚPRAVY PAVILONU C03 V UNIVERZITNÍM
KAMPUSU BOHUNICE




PŮDORYS STŘECHY - FÁZE 1
M 1:150

LEGENDA





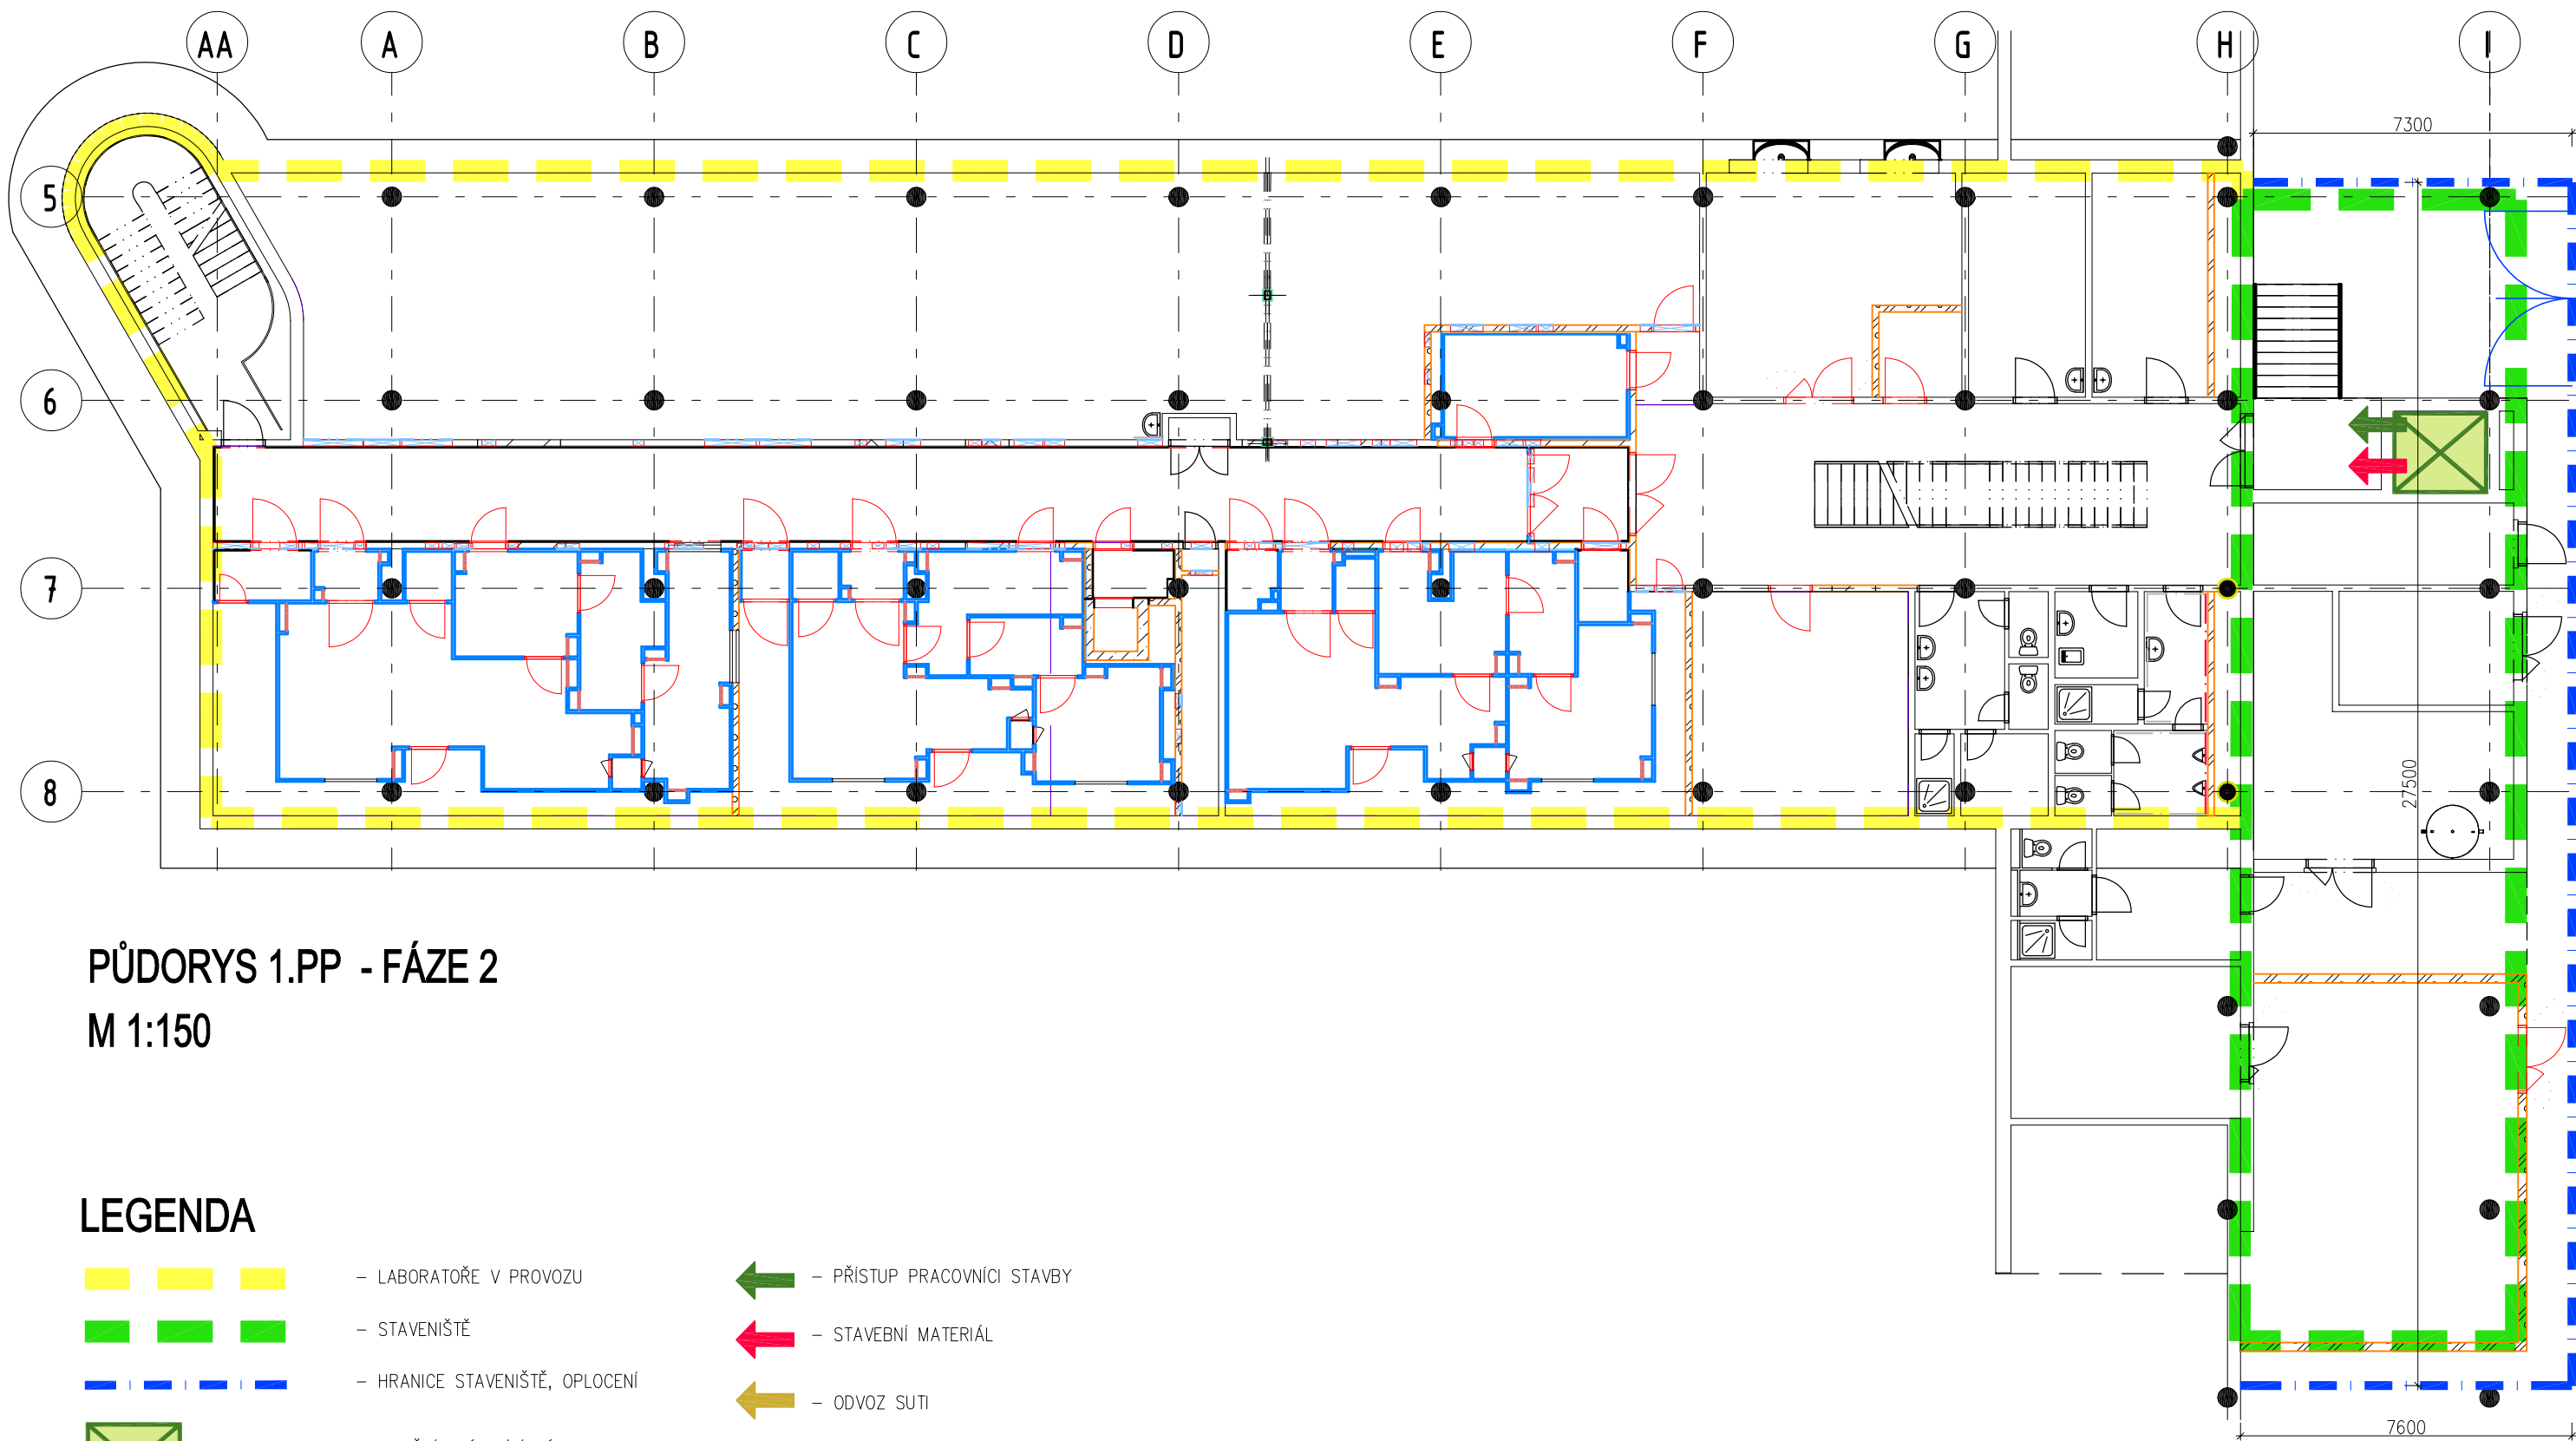



- | | | | |
|---|--|---|-----------------------------|
|  | - LABORATOŘE V PROVOZU |  | - PŘÍSTUP PRACOVNÍCI STAVBY |
|  | - STAVENIŠTĚ |  | - STAVEBNÍ MATERIÁL |
|  | - HRANICE STAVENIŠTĚ, OPLOCENÍ |  | - ODVOZ SUTI |
|  | - VNITŘNÍ STÁVAJÍCÍ VÝTAH
NOSNOST 800 KG | | |
|  | - VENKOVNÍ STAVEBNÍ VÝTAH
NOSNOST 2150 KG | | |

ÚPRAVY PAVILONU C03 V UNIVERZITNÍM
KAMPUSU BOHUNICE




PŮDORYS 1.PP - FÁZE 2
M 1:150

 LEGENDA



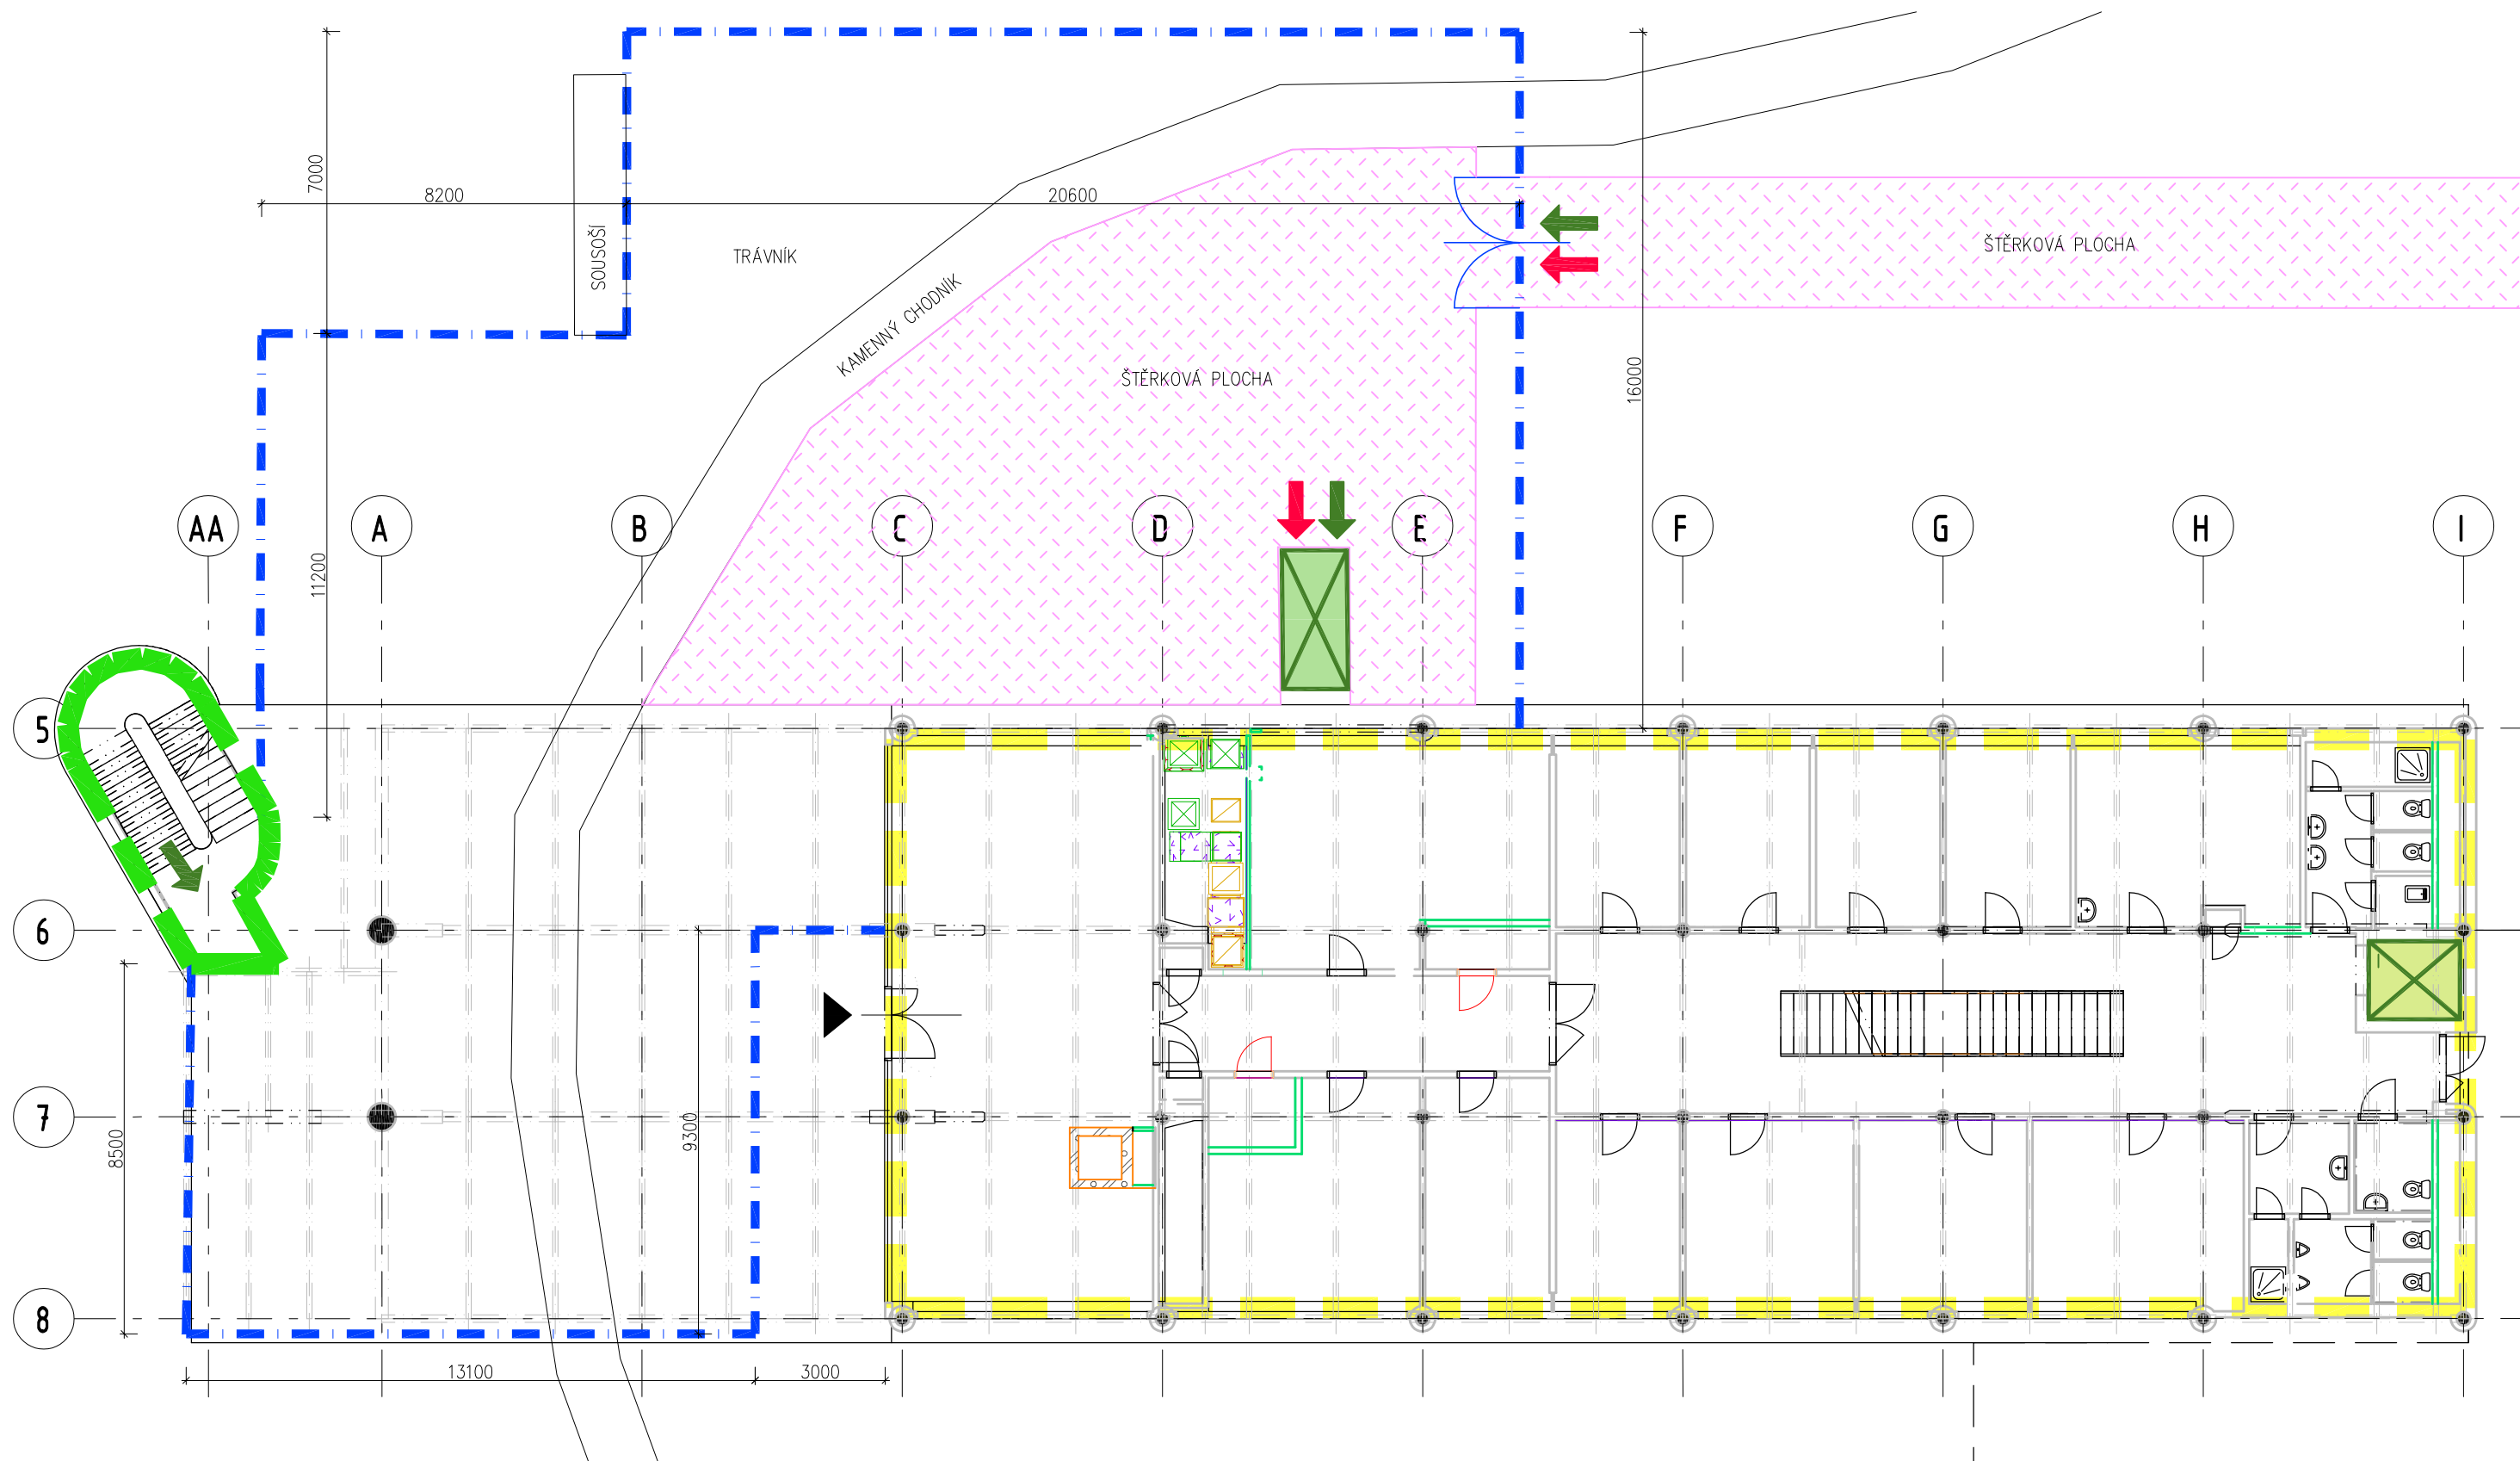

- | | | | |
|---|--|---|-----------------------------|
|  | - LABORATOŘE V PROVOZU |  | - PŘÍSTUP PRACOVNÍCI STAVBY |
|  | - STAVENIŠTĚ |  | - STAVEBNÍ MATERIÁL |
|  | - HRANICE STAVENIŠTĚ, OPLOCENÍ |  | - ODVOZ SUTI |
|  | - VNITŘNÍ STÁVAJÍCÍ VÝTAH
NOSNOST 800 KG | | |
|  | - VENKOVNÍ STAVEBNÍ VÝTAH
NOSNOST 2150 KG | | |

ÚPRAVY PAVILONU C03 V UNIVERZITNÍM
KAMPUSU BOHUNICE



LEGENDA

-  - LABORATOŘE V PROVOZU
-  - STAVENIŠTĚ
-  - HRANICE STAVENIŠTĚ, OPLOCENÍ
-  - VNITŘNÍ STÁVAJÍCÍ VÝTAH
NOSNOST 800 KG


-  - PŘÍSTUP PRACOVNÍCI STAVBY
-  - STAVEBNÍ MATERIÁL
-  - ODVOZ SUTI
-  - VENKOVNÍ STAVEBNÍ VÝTAH
NOSNOST 2150 KG

ÚPRAVY PAVILONU C03 V UNIVERZITNÍM KAMPUSU BOHUNICE

PŮDORYS 1.NP - FÁZE 2





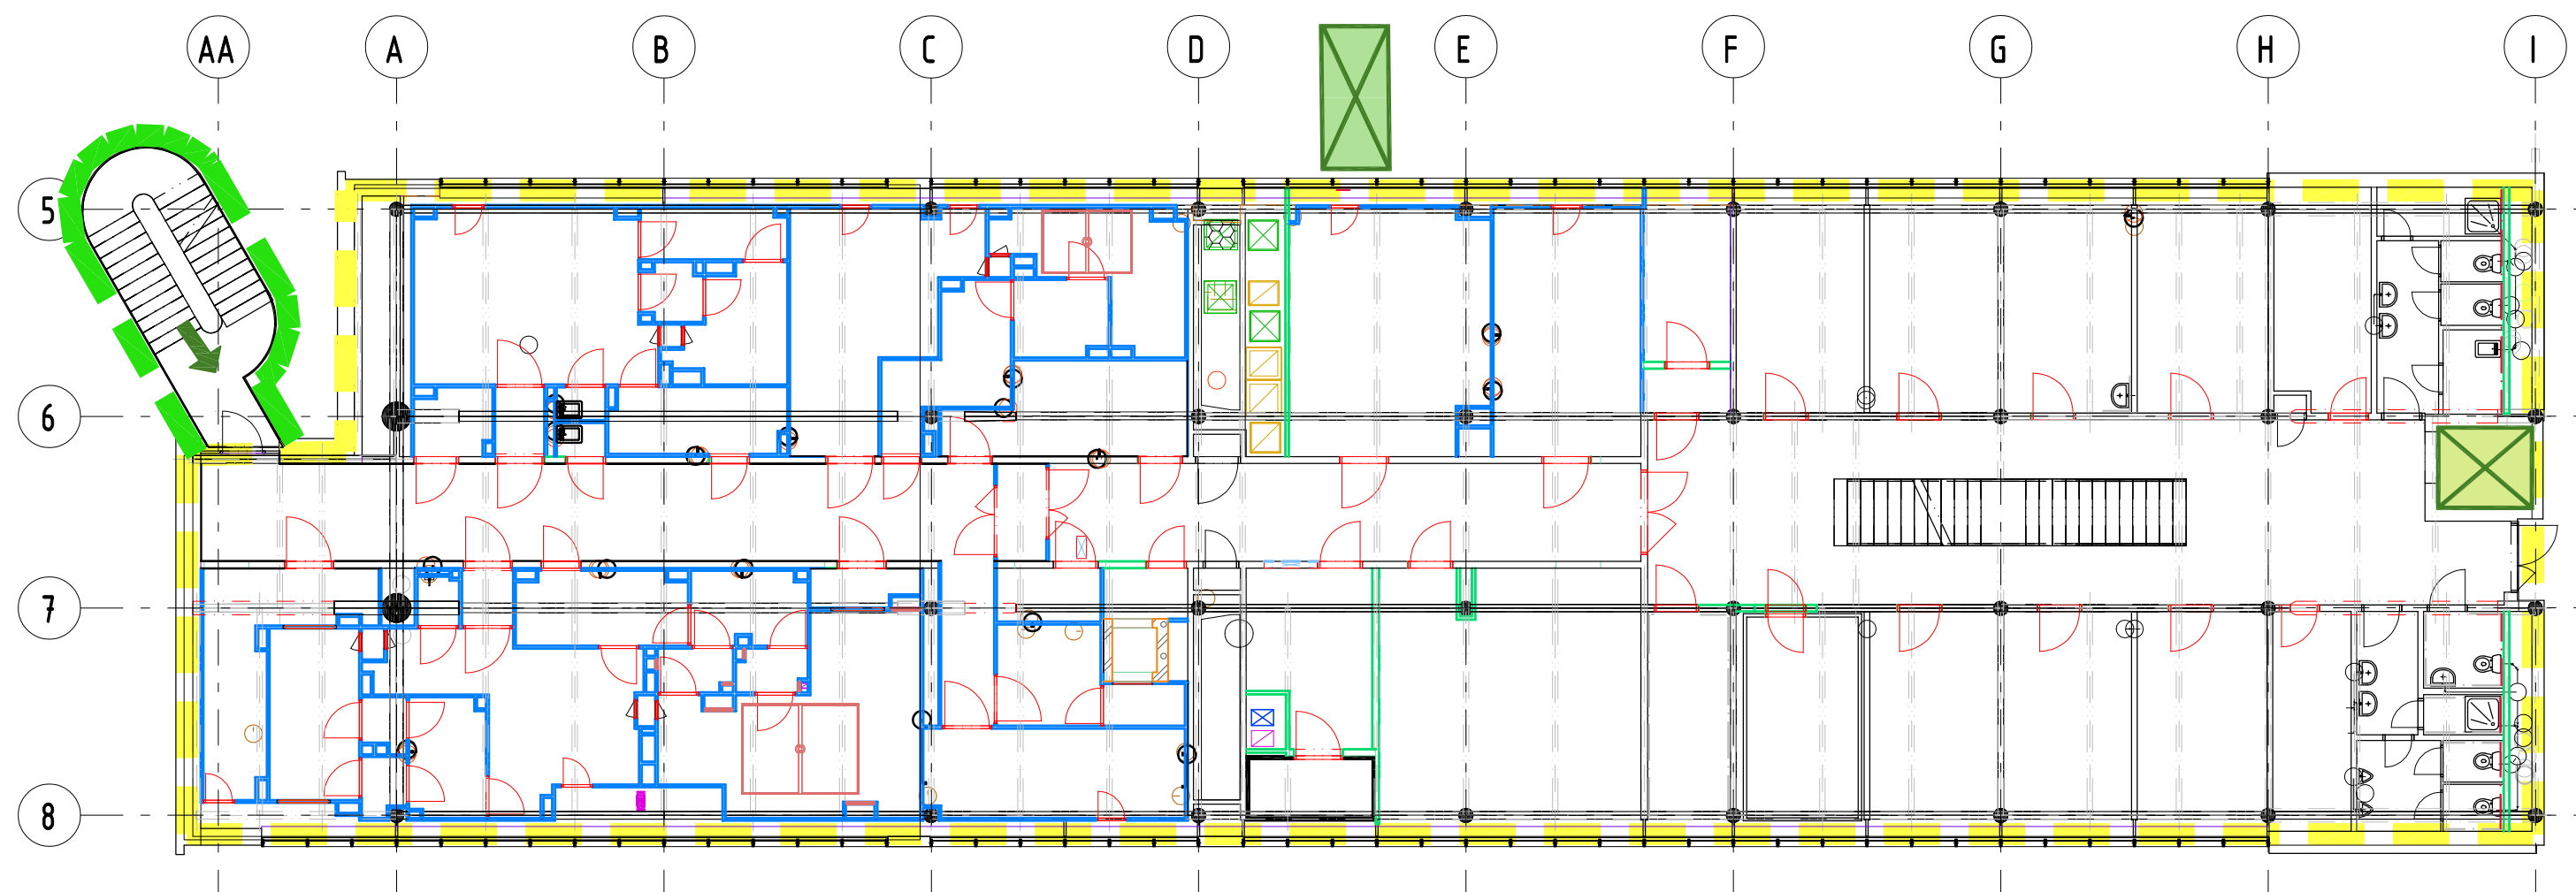


1:150

08




PŮDORYS 2.NP - FÁZE 2
M 1:150

LEGENDA

- | | | | |
|---|---|--|-----------------------------|
|  | - LABORATOŘE V PROVOZU |  | - PŘÍSTUP PRACOVNÍCI STAVBY |
|  | - STAVENIŠTĚ |  | - STAVEBNÍ MATERIÁL |
|  | - HRANICE STAVENIŠTĚ, OPLOCENÍ |  | - ODVOZ SUTI |
|  | - VNITŘNÍ STÁVAJÍCÍ VÝTAH
NOSNOST 800 KG | | |

ÚPRAVY PAVILONU C03 V UNIVERZITNÍM
KAMPUSU BOHUNICE

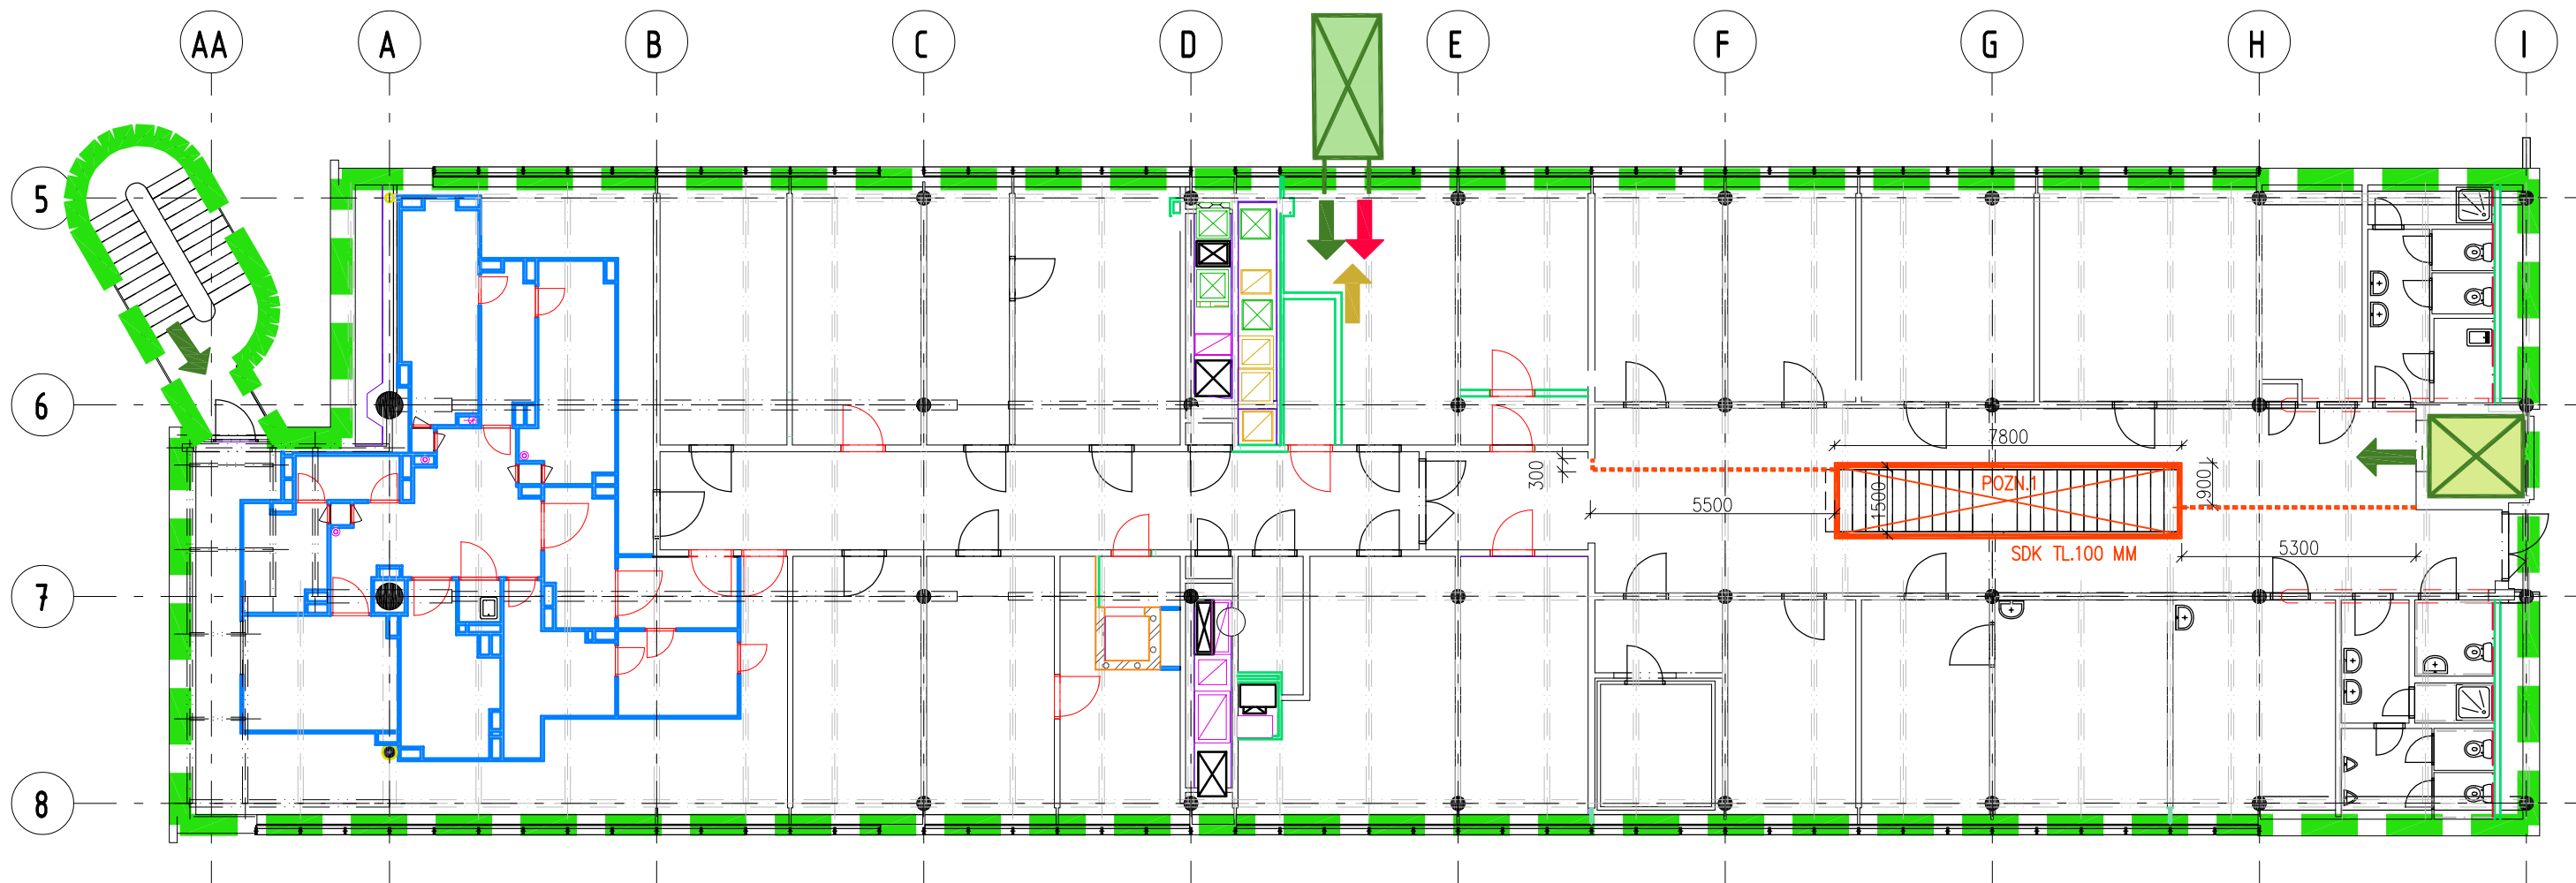

PŮDORYS 3.NP - FÁZE 2

M 1:150

LEGENDA



- LABORATOŘE V PROVOZU



- STAVENIŠTĚ



- HRANICE STAVENIŠTĚ, OPLOCENÍ



- VNITŘNÍ STÁVAJÍCÍ VÝTAH
NOSNOST 800 KG



- VENKOVNÍ STAVEBNÍ VÝTAH
NOSNOST 2150 KG



- PŘÍSTUP PRACOVNÍCI STAVBY



- STAVEBNÍ MATERIÁL



- ODVOZ SUTI



- PROVIZORNÍ PŘÍČKA SDK TL. 100 MM, V=2800 MM
FÁZE 1 - DÉLKA 21,00 M
FÁZE 2 - PŘIDÁ SE DÉLKA 8,70 M



- DEMONTOVANÁ PROVIZORNÍ PŘÍČKA SDK TL. 100 MM, V=2800 MM
FÁZE 2 - DEMONTÁŽ DÉLKA 11,1 M


POZN.1 - ZASTROPENÝ OTVOR SCHODIŠTĚ VE VÝŠCE ZÁBRADLÍ - SDK,
SVISLÉ PŘÍČKY SNIŽIT NA ÚROVEŇ ZÁBRADLÍ

ÚPRAVY PAVILONU C03 V UNIVERZITNÍM
KAMPUSU BOHUNICE

PŮDORYS 3.NP - FÁZE 2





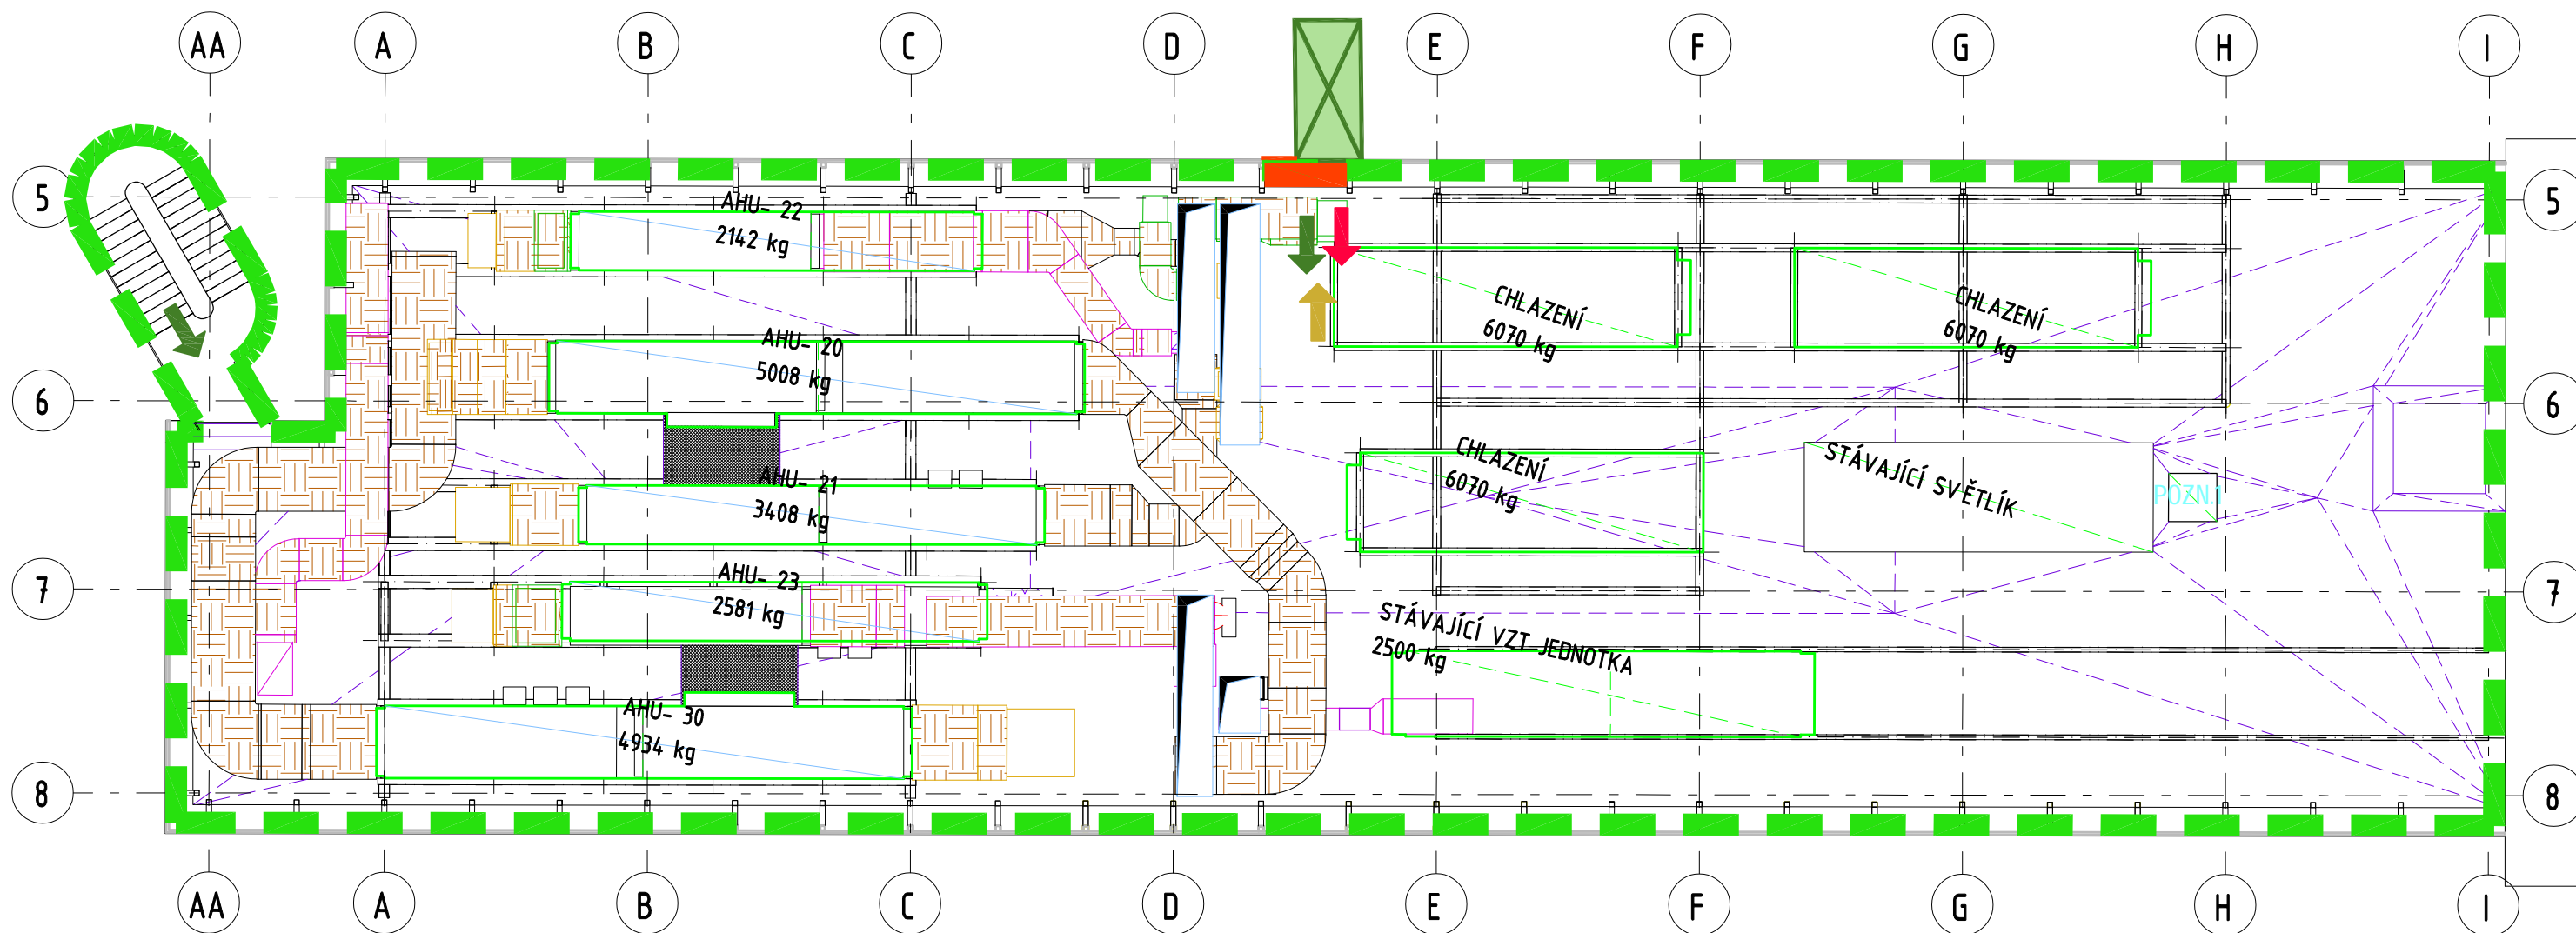



1:150

10



PŮDORYS STŘECHY - FÁZE 2
M 1:150

LEGENDA

- | | | | |
|---|--|--|-----------------------------|
|  | - LABORATOŘE V PROVOZU |  | - PŘÍSTUP PRACOVNÍCI STAVBY |
|  | - STAVENIŠTĚ |  | - STAVEBNÍ MATERIÁL |
|  | - HRANICE STAVENIŠTĚ, OPLOCENÍ |  | - ODVOZ SUTI |
|  | - VNITŘNÍ STÁVAJÍCÍ VÝTAH
NOSNOST 800 KG | | |
|  | - VENKOVNÍ STAVEBNÍ VÝTAH
NOSNOST 2150 KG | | |

**ÚPRAVY PAVILONU C03 V UNIVERZITNÍM
KAMPUSU BOHUNICE**