




LEGENDA PRVKŮ

DS2a	STŮL DÍLENSKÝ ODKLÁDACÍ	cca 1200 x 600 x 735
H1	DÁVKOVAČ MÝDLA	cca 120 x 104 x 270
H2	HYGIENICKÝ ODPADKOVÝ KOŠ WC Ž	cca 225 x 105 x 270
H3	ZÁVĚSNÁ ŠTĚTKA NA WC	cca 80 x 101 x 370
H4	ZÁSObNÍK HYGIENICKÝCH SÁČKŮ WC Ž	cca 95 x 24 x 170
H5	ZÁSObNÍK TOALETNÍHO PAPÍRU	cca 264 x 125 x 280
H6	HÁČEK	--
H7	ZÁSObNÍK NA PAPIROVÉ RUČNÍKY POHLEDOVÝ	cca 267 x 119 x 356
H10	SKLOPNÉ SEDÁTKO DO SPRCHY	cca 350 x 350
H11	SKLOPNÉ ZRCADLO IMOBIL	cca 500 x 400 x 6
H12	KOŠ NA PAPIROVÉ RUČNÍKY VIDITELNÝ	cca 332 x 157 x 598
KR1a	KOVOVÝ REGÁL	cca 800 x 450 x 2000
LA1	LAVICE ŠATNÍ	cca 1000 x 400 x 420
P1	POPELNICE 240L	cca 580 x 730 x 1080
P2	KONTEJNER 1100L	cca 1370 x 1060 x 1500

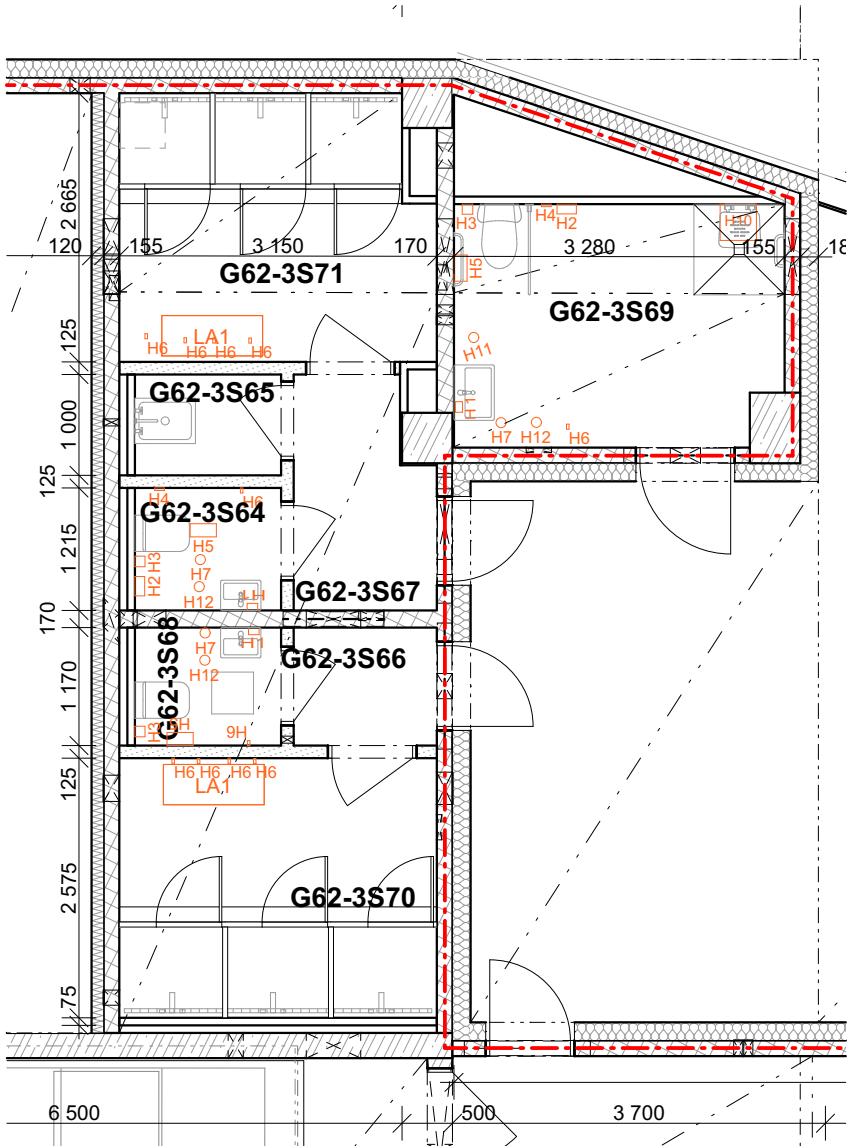

TABULKA MÍSTNOSTÍ

G62-3S15	Odpady / sklad	14,20	---	---	D.01 polyuretanová stěrka	pohledový beton PB1, transparentní uzavírací nátěr / malba	pohledový beton PB1, transparentní uzavírací nátěr
G62-3S16	Odpady / sklad	28,66	---	---	D.01 polyuretanová stěrka	pohledový beton PB1, transparentní uzavírací nátěr / malba	pohledový beton PB1, transparentní uzavírací nátěr
G62-3S17	Sklad zahradník	35,21	---	---	<Nedefinováno>	pohledový beton PB1, transparentní uzavírací nátěr / malba	pohledový beton PB1, transparentní uzavírací nátěr
G62-3S64	WC ženy	1,85	---	---	D.10 polyuretanová stěrka	keramický obklad v. 2550 / stříbrný nástřík	tepelná izolace, tenkovrstvá omítka, stříbrný nástřík
G62-3S65	Úklid	1,46	---	---	D.10 polyuretanová stěrka	keramický obklad v. 2550 / malba	tepelná izolace, tenkovrstvá omítka
G62-3S66	Předsíň muži	1,89	---	---	D.10 polyuretanová stěrka	malba	tepelná izolace, tenkovrstvá omítka
G62-3S67	Předsíň ženy	3,33	---	---	D.10 polyuretanová stěrka	pohledový beton PB3, transparentní uzavírací nátěr / malba	tepelná izolace, tenkovrstvá omítka
G62-3S68	WC	1,79	---	---	D.10 polyuretanová stěrka	keramický obklad v. 2550 / stříbrný nástřík	tepelná izolace, tenkovrstvá omítka, stříbrný nástřík
G62-3S69	Hygienická kabina invalid - ženy	7,87	---	---	D.10 polyuretanová stěrka	keramický obklad v. 2550 / stříbrný nástřík	tepelná izolace, tenkovrstvá omítka

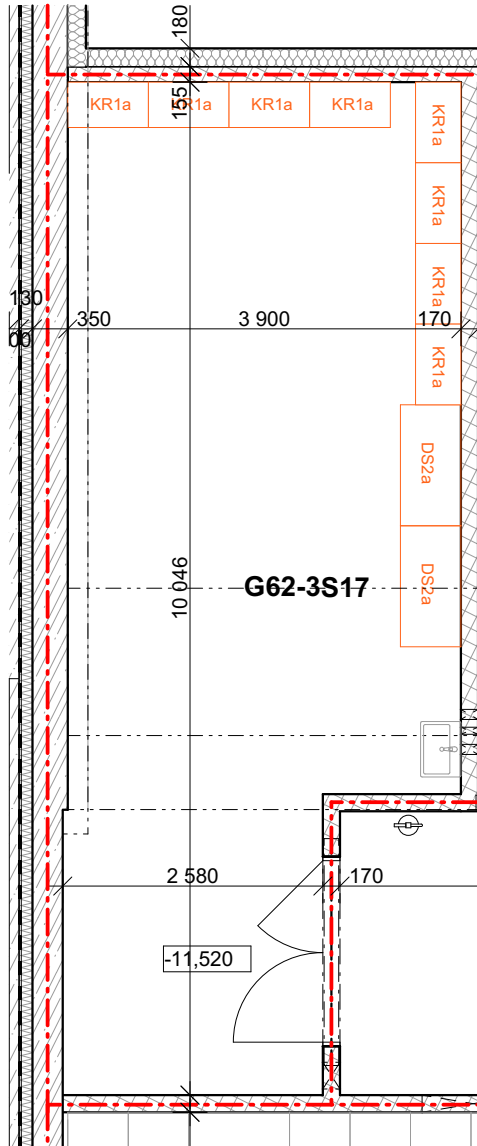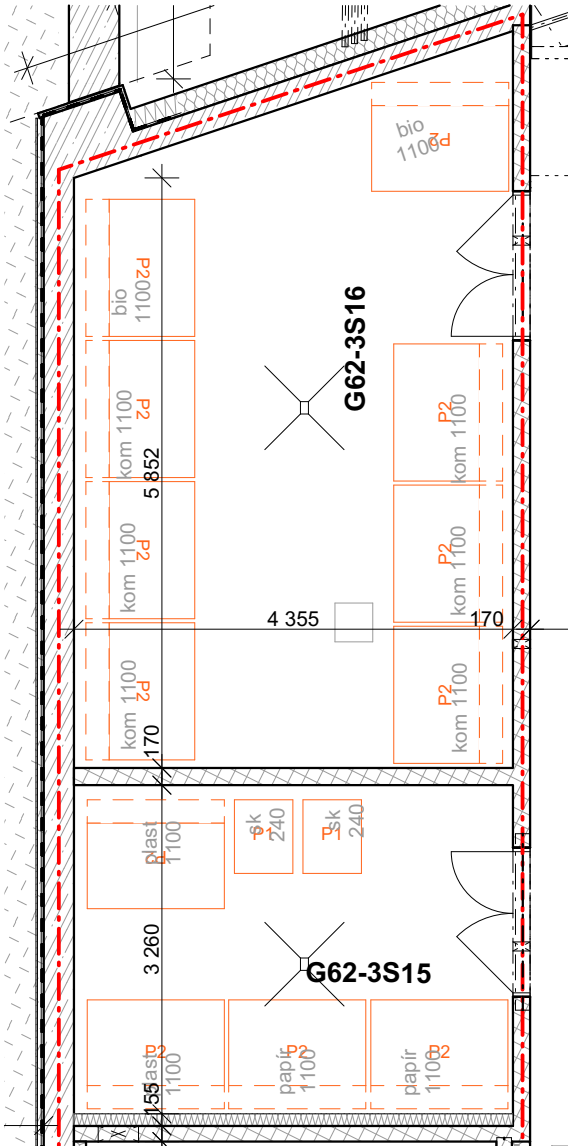

REVIZE:	DATUM:	PŘEDMĚT REVIZE:	REVIZI PROVEDL:
<div><div>LEGENDA</div><div><div>ZO1b</div>interiér v pavilonu G61</div><div><div>ZO1b</div>interiér v pavilonu G62</div><div><div>75°</div>profese AVT</div></div>			
<div>±0,000 = 271,05</div> <div>Souřadný systém: JTSK</div> <div>Výškový systém: BpV</div>			
<div><div><div></div></div><div>Financováno Evropskou unií NextGenerationEU</div></div>			
<div><div><div>Pelčák a partner architekti, s.r.o., autor návrhu projektu. Tento výkres požívá ochrany dle zákona č. 121/2000 Sb. Originál tohoto výkresu a návrh řešení na něm zobrazený jsou majetkem autora, společnosti Pelčák a partner architekti, s.r.o. Tento výkres nesmí být, vyjma zřejmého účelu, pro nějž byl pořízen, používán a žádným jiným způsobem nerespektujícím ustanovení zákona č. 121/2000 Sb. nebo dohodu stavebníka a autora poskytnut žádné třetí osobě.</div></div></div>			
NÁZEV ZAKÁZKY: BIOPHARMA HUB MASARYKOVY UNIVERZITY			Pelčák a partner architekti Dominikánské náměstí 656/2, CZ 602 00 Brno tel.: +420 545 215 138, info@pelcak.cz, www.pelcak.cz
STUPEŇ PROJEKTOVÉ DOKUMENTACE: DOKUMENTACE PRO VÝBĚR DODAVATELE STAVBY			ČÍSLO ZAKÁZKY: 181-71
STAVEBNÍK: Masarykova univerzita Žerotínovo náměstí 617/9 601 77 Brno			DATUM: 04/2024
AUTOR / HIP: prof. Ing. arch. Petr Pelčák	ZÁSTUPCE HIP / KONTROLA:	VEDOUČÍ PROJEKTU: Ing. arch. Martina Holá	VYPRACOVAL: Ing. arch. Irena Vojtová
STAVEBNÍ OBJEKT: D 101 SO 1100 - BIOPHARMA HUB MUNI			MĚŘÍTKO: 1:75
ČÁST DOKUMENTACE: VF7 DOKUMENTACE INTERIÉRU			ČÍSLO VÝKRESU: BPH - DPV - D 101 - 35 - 095 - 00
DOKUMENT - VÝKRES: Pudorys 3.PP - G62			ČÍSLO VÝKRESU: 095
			ČÍSLO REVIZE: 00