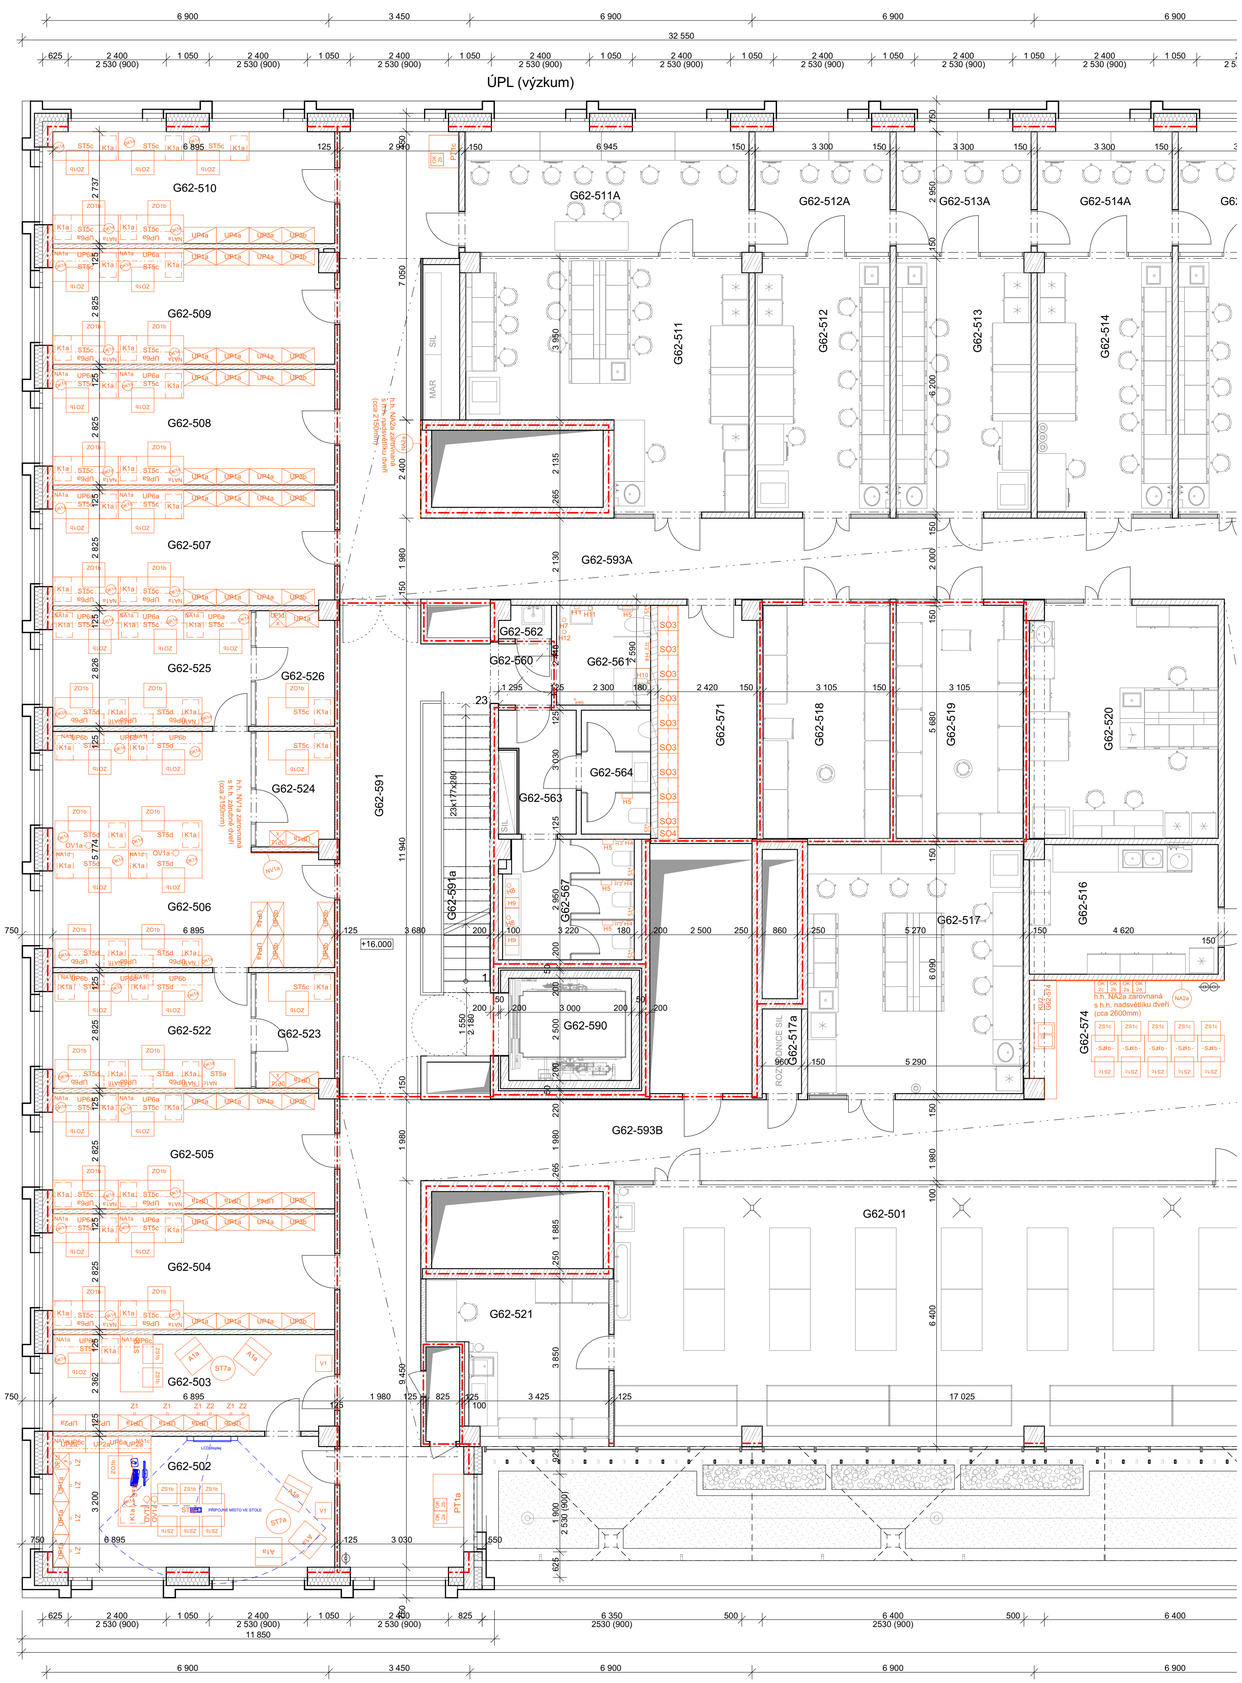

TABULKA MÍSTNOSTÍ

Č.	NÁZEV MÍSTNOSTI	PLOCHA (M2)	UŽIVATEL	ÚSTAV	PODLAHA	STĚNY	STROP
G62-501	Sklenik	104,75	---	---	D.14 | epoxidová stěrka	pohledový beton PB3, transparentní uzavírací nátěr / malba	pohledový beton PB3, transparentní uzavírací nátěr
G62-502	Pracovna přednosty	22,07	---	---	F.01 | zátěžový koberec ve čtvercích | zdvojená rozebíratelná	pohledový beton PB3, transparentní uzavírací nátěr / malba	pohledový beton PB3, transparentní uzavírací nátěr
G62-503	Sekretariát ústavu	16,24	---	---	F.01 | zátěžový koberec ve čtvercích | zdvojená rozebíratelná	pohledový beton PB3, transparentní uzavírací nátěr / malba	pohledový beton PB3, transparentní uzavírací nátěr
G62-504	Pracovna	19,48	---	---	F.01 | zátěžový koberec ve čtvercích | zdvojená rozebíratelná	pohledový beton PB3, transparentní uzavírací nátěr / malba	pohledový beton PB3, transparentní uzavírací nátěr
G62-505	Pracovna	19,42	---	---	F.01 | zátěžový koberec ve čtvercích | zdvojená rozebíratelná	pohledový beton PB3, transparentní uzavírací nátěr / malba	pohledový beton PB3, transparentní uzavírací nátěr
G62-506	Pracovna	33,99	---	---	F.01 | zátěžový koberec ve čtvercích | zdvojená rozebíratelná	pohledový beton PB3, transparentní uzavírací nátěr / malba	pohledový beton PB3, transparentní uzavírací nátěr
G62-507	Pracovna	19,42	---	---	F.01 | zátěžový koberec ve čtvercích | zdvojená rozebíratelná	pohledový beton PB3, transparentní uzavírací nátěr / malba	pohledový beton PB3, transparentní uzavírací nátěr
G62-508	Pracovna	19,48	---	---	F.01 | zátěžový koberec ve čtvercích | zdvojená rozebíratelná	pohledový beton PB3, transparentní uzavírací nátěr / malba	pohledový beton PB3, transparentní uzavírací nátěr
G62-509	Pracovna	19,25	---	---	F.01 | zátěžový koberec ve čtvercích | zdvojená rozebíratelná	pohledový beton PB3, transparentní uzavírací nátěr / malba	pohledový beton PB3, transparentní uzavírací nátěr
G62-510	Pracovna	18,88	---	---	F.01 | zátěžový koberec ve čtvercích | zdvojená rozebíratelná	pohledový beton PB3, transparentní uzavírací nátěr / malba	pohledový beton PB3, transparentní uzavírací nátěr
G62-511	Výzkumná laboratoř I	35,21	---	---	E.08 | kaučuková krytina | zdvojená nerozebíratelná	omyvatelný nátěr / malba / sklenény obklad za umyvadly a výlevkami / pohledový beton PB3, transparentní uzavírací nátěr	pohledový beton PB3, transparentní uzavírací nátěr
G62-511A	Výzkumná laboratoř I	20,73	---	---	E.08 | kaučuková krytina | zdvojená nerozebíratelná	omyvatelný nátěr / malba / pohledový beton PB3, transparentní uzavírací nátěr	pohledový beton PB3, transparentní uzavírací nátěr
G62-512	Výzkumná laboratoř II	20,86	---	---	E.08 | kaučuková krytina | zdvojená nerozebíratelná	omyvatelný nátěr / malba / sklenény obklad za umyvadly a výlevkami / pohledový beton PB3, transparentní uzavírací nátěr	pohledový beton PB3, transparentní uzavírací nátěr
G62-512A	Výzkumná laboratoř II	9,85	---	---	E.08 | kaučuková krytina | zdvojená nerozebíratelná	omyvatelný nátěr / malba / pohledový beton PB3, transparentní uzavírací nátěr	pohledový beton PB3, transparentní uzavírací nátěr
G62-513	Výzkumná laboratoř III	20,92	---	---	E.08 | kaučuková krytina | zdvojená nerozebíratelná	omyvatelný nátěr / malba / sklenény obklad za umyvadly a výlevkami / pohledový beton PB3, transparentní uzavírací nátěr	pohledový beton PB3, transparentní uzavírací nátěr
G62-513A	Výzkumná laboratoř III	9,85	---	---	E.08 | kaučuková krytina | zdvojená nerozebíratelná	omyvatelný nátěr / malba / pohledový beton PB3, transparentní uzavírací nátěr	pohledový beton PB3, transparentní uzavírací nátěr
G62-514	Výzkumná laboratoř IV	20,86	---	---	E.08 | kaučuková krytina | zdvojená nerozebíratelná	omyvatelný nátěr / malba / sklenény obklad za umyvadly a výlevkami / pohledový beton PB3, transparentní uzavírací nátěr	pohledový beton PB3, transparentní uzavírací nátěr
G62-514A	Výzkumná laboratoř IV	9,86	---	---	E.08 | kaučuková krytina | zdvojená nerozebíratelná	omyvatelný nátěr / malba / pohledový beton PB3, transparentní uzavírací nátěr	pohledový beton PB3, transparentní uzavírací nátěr
G62-515	Výzkumná laboratoř V	20,46	---	---	E.08 | kaučuková krytina | zdvojená nerozebíratelná	omyvatelný nátěr / malba / sklenény obklad za umyvadly a výlevkami / pohledový beton PB3, transparentní uzavírací nátěr	pohledový beton PB3, transparentní uzavírací nátěr
G62-515A	Výzkumná laboratoř V	9,51	---	---	E.08 | kaučuková krytina | zdvojená nerozebíratelná	omyvatelný nátěr / malba / pohledový beton PB3, transparentní uzavírací nátěr	pohledový beton PB3, transparentní uzavírací nátěr
G62-516	Sklad	14,64	---	---	E.08 | kaučuková krytina | zdvojená nerozebíratelná	omyvatelný nátěr / malba / sklenény obklad za umyvadly a výlevkami / pohledový beton PB3, transparentní uzavírací nátěr	pohledový beton PB1, transparentní uzavírací nátěr
G62-517	Výzkumná laboratoř VI	32,29	---	---	E.08 | kaučuková krytina | zdvojená nerozebíratelná	omyvatelný nátěr / malba / sklenény obklad za umyvadly a výlevkami / pohledový beton PB3, transparentní uzavírací nátěr	pohledový beton PB3, transparentní uzavírací nátěr
G62-517a	Rozvodnice SIL	2,09	---	---	E.08 | kaučuková krytina | zdvojená nerozebíratelná	pohledový beton PB1, transparentní uzavírací nátěr / malba	pohledový beton PB1, transparentní uzavírací nátěr
G62-518	Sklad hořlavin	17,92	---	---	E.09 | kaučuková krytina antistatická | zdvojená nerozebíratelná	omyvatelný nátěr / malba / pohledový beton PB3, transparentní uzavírací nátěr	pohledový beton PB1, transparentní uzavírací nátěr
G62-519	Sklad chemikálií	17,92	---	---	E.08 | kaučuková krytina | zdvojená nerozebíratelná	omyvatelný nátěr / malba / sklenény obklad za umyvadly a výlevkami / pohledový beton PB3, transparentní uzavírací nátěr	pohledový beton PB1, transparentní uzavírací nátěr
G62-520	Příprava	26,42	---	---	E.08 | kaučuková krytina | zdvojená nerozebíratelná	omyvatelný nátěr / malba / sklenény obklad za umyvadly a výlevkami / pohledový beton PB3, transparentní uzavírací nátěr	pohledový beton PB3, transparentní uzavírací nátěr
G62-521	Zázemí sklenníku, sklad	14,73	---	---	E.08 | kaučuková krytina | zdvojená nerozebíratelná	omyvatelný nátěr / malba / pohledový beton PB3, transparentní uzavírací nátěr	pohledový beton PB3, transparentní uzavírací nátěr
G62-522	Pracovna	13,78	---	---	F.01 | zátěžový koberec ve čtvercích | zdvojená rozebíratelná	pohledový beton PB3, transparentní uzavírací nátěr / malba	pohledový beton PB3, transparentní uzavírací nátěr
G62-523	Pracovna	5,40	---	---	F.01 | zátěžový koberec ve čtvercích | zdvojená rozebíratelná	pohledový beton PB3, transparentní uzavírací nátěr / malba	pohledový beton PB3, transparentní uzavírací nátěr
G62-524	Pracovna	5,42	---	---	F.01 | zátěžový koberec ve čtvercích | zdvojená rozebíratelná	pohledový beton PB3, transparentní uzavírací nátěr / malba	pohledový beton PB3, transparentní uzavírací nátěr
G62-525	Uzavřené pracoviště	13,78	---	---	F.01 | zátěžový koberec ve čtvercích | zdvojená rozebíratelná	pohledový beton PB3, transparentní uzavírací nátěr / malba	pohledový beton PB3, transparentní uzavírací nátěr
G62-526	Pracovna	5,40	---	---	F.01 | zátěžový koberec ve čtvercích | zdvojená rozebíratelná	pohledový beton PB3, transparentní uzavírací nátěr / malba	pohledový beton PB3, transparentní uzavírací nátěr
G62-560	Předsíň	2,33	---	---	E.02 | kaučuková krytina	pohledový beton PB3, transparentní uzavírací nátěr / malba	pohledový beton PB3, transparentní uzavírací nátěr
G62-561	Hygienická kabina - imobil	5,72	---	---	D.11 | polyuretanová stěrka	keramický obklad v. 2550 / stříbrný nástřik	<Nedefinováno>
G62-562	Úklid	1,05	---	---	D.11 | polyuretanová stěrka	keramický obklad v. 2550 / malba	pohledový beton PB1, transparentní uzavírací nátěr
G62-563	Předsíň + rozvaděče silnoproudu	5,76	---	---	D.11 | polyuretanová stěrka	keramický obklad v. 2550 / stříbrný nástřik	pohledový beton PB3, transparentní uzavírací nátěr
G62-564	WC muži	5,24	---	---	D.11 | polyuretanová stěrka	keramický obklad v. 2550 / stříbrný nástřik	<Nedefinováno>
G62-567	WC ženy	9,41	---	---	D.11 | polyuretanová stěrka	keramický obklad v. 2550 / stříbrný nástřik	<Nedefinováno>
G62-571	Šatna	13,71	---	---	E.06 | kaučuková krytina | zdvojená nerozebíratelná	pohledový beton PB3, transparentní uzavírací nátěr / malba	pohledový beton PB3, transparentní uzavírací nátěr
G62-572	Strojovny	218,86	---	---	D.16 / E.03 | epoxidová stěrka / kaučuková krytina | zdvojená nerozebíratelná	tepelná izolace, tenkovrstvá omítka / betonové zdící tvárnice / lakovaný plech / pohledový beton PB1, transparentní uzavírací nátěr / malba	pohledový beton PB1, transparentní uzavírací nátěr
G62-574	Kuchyňka	13,74	---	---	E.03 | kaučuková krytina | zdvojená nerozebíratelná	malba	PH.06 | kovový roštový podhled | SV 2600
G62-590	Výtah	7,50	---	---	- - - | - - -	---	---
G62-591	Schodiště - únik CHÚC	29,90	---	---	E.02 | kaučuková krytina	malba	pohledový beton PB3, transparentní uzavírací nátěr
G62-591a	Schodiště - rameno	8,82	---	---	A.04 | teracová velkoformátová dlažba	pohledový beton PB3, transparentní uzavírací nátěr / malba	pohledový beton PB3, transparentní uzavírací nátěr
G62-593A	Chodba	73,09	---	---	E.03 | kaučuková krytina | zdvojená nerozebíratelná	pohledový beton PB3, transparentní uzavírací nátěr / malba	PH.06 | kovový roštový podhled / pohledový beton PB3, transparentní uzavírací nátěr / SV 2600 až 3430
G62-593B	Chodba	69,89	---	---	E.03 | kaučuková krytina | zdvojená nerozebíratelná	pohledový beton PB3, transparentní uzavírací nátěr / malba	PH.06 | kovový roštový podhled / pohledový beton PB3, transparentní uzavírací nátěr / SV 2600 až 3430
G62-593C	Chodba	25,67	---	---	E.03 | kaučuková krytina | zdvojená nerozebíratelná	malba	PH.06 | kovový roštový podhled | SV 2600
G62-594	Schodiště - únik CHÚC	7,93	---	---	A.04 / E.02 / E.03 | teracová velkoformátová dlažba / kaučuková krytina | zdvojená nerozebíratelná	pohledový beton PB3, transparentní uzavírací nátěr / malba	pohledový beton PB3, transparentní uzavírací nátěr

LEGENDA PRVKŮ

A1a	KŘESLO ČALOUNĚNÉ NA LOŽINÁCH	cca 700 x 700 x 700
H1	DÁVKOVAČ MÝDLA	cca 120 x 104 x 270
H2	HYGIENICKÝ ODPADKOVÝ KOŠ WC Ž	cca 225 x 105 x 270
H3	ZÁVĚSNÁ ŠTĚTKA NA WC	cca 80 x 101 x 370
H4	ZÁSOBNÍK HYGIENICKÝCH SÁČKŮ WC Ž	cca 95 x 24 x 170
H5	ZÁSOBNÍK TOALETNÍHO PAPÍRU	cca 264 x 125 x 280
H6	HÁČEK	--
H7	ZÁSOBNÍK NA PAPÍROVÉ RUČNÍKY POHLEDOVÝ	cca 267 x 119 x 356
H8	ZÁSOBNÍK NA PAPÍROVÉ RUČNÍKY SKRYTÝ	cca 260 x 105 x 315
H9	KOŠ DRÁTĚNÝ SKRYTÝ	cca 340 x 260 x 480
H10	SKLOPNÉ SEDÁTKO DO SPRCHY	cca 350 x 350
H11	SKLOPNÉ ZRCADLO IMOBIL	cca 500 x 400 x 6
H12	KOŠ NA PAPÍROVÉ RUČNÍKY VIDITELNÝ	cca 332 x 157 x 598
K1a	MOBILNÍ KONTEJNER KANCELÁŘSKÝ	cca 430 x 520 x 600
KU2,G62-574	ČÁJOVÁ KUCHYŇKA	cca 2913 x 650 x 2150
NA1a	NÁSTĚNNÁ MAGNETICKÁ TABULE	cca 1600 x 3 x 500
NA1c	NÁSTĚNNÁ MAGNETICKÁ TABULE	cca 800 x 3 x 500
NA1d	NÁSTĚNKA ČALOUNĚNÁ - DĚLÍCÍ PARAVAN	cca 1800 x 32 x 500
NA1f	NÁSTĚNNÁ MAGNETICKÁ TABULE	cca 1800 x 3 x 500
OK1a	ODPADKOVÝ KOŠ KANCELÁŘSKÝ	cca Ø250 x 450
OK2a	ODPADKOVÝ KOŠ NA TŘÍDĚNÝ ODPAD - PLAST	cca 310 x 310 x 750
OK2b	ODPADKOVÝ KOŠ NA TŘÍDĚNÝ ODPAD - PAPÍR	cca 310 x 310 x 750
OK2c	ODPADKOVÝ KOŠ NA TŘÍDĚNÝ ODPAD - SMĚS	cca 310 x 310 x 750
OK2d	ODPADKOVÝ KOŠ NA TŘÍDĚNÝ ODPAD - BIOODPAD (S VÍKEM)	cca 310 x 310 x 750
OV1a	KABELOVÝ SVOD BÍLÝ	cca 800
PT1a	SKŘÍŇKA NÍZKÁ S NÁKOU NA ODPADKOVÉ KOŠE	cca 1300 x 750 x 900
PT1c	SKŘÍŇKA NÍZKÁ S NÁKOU NA ODPADKOVÉ KOŠE	cca 800 x 750 x 900
SJ1b	STŮL JÍDELNÍ ČTVEREC	cca 650 x 650 x 730
SO3	DVOJITÁ SKŘÍŇKA ZTP	cca 600 x 500 x 1800
SO4	JEDNODUCHÁ SKŘÍŇKA ZTP	300 x 500 x 1800
ST5a	STŮL KANCELÁŘSKÝ LTD	cca 800 x 700 x 735
ST5b	STŮL KANCELÁŘSKÝ LTD	cca 1400 x 800 x 735
ST5c	STŮL KANCELÁŘSKÝ LTD	cca 1600 x 700 x 735
ST5d	STŮL KANCELÁŘSKÝ LTD	cca 1800 x 700 x 735
ST5j	STŮL KANCELÁŘSKÝ LTD	cca 1800 x 800 x 735
ST7a	STŮL KONFERENČNÍ KRUHOVÝ	cca Ø600 x 500
UP1a	SKŘÍŇKA NÍZKÁ S DVÍŘKY- BÍLÁ+DŘEVODEKOR	cca 800 x 400 x 735
UP1d.x	SKŘÍŇKA NÍZKÁ 1/2 S DVÍŘKY - DŘEVODEKOR - ATYP	cca 400 x 400 x 750
UP2a	SKŘÍŇKA NÍZKÁ OTEVŘENÁ BÍLÁ+DŘEVODEKOR	cca 800 x 400 x 735
UP3a	SKŘÍŇKA VYSOKÁ S DVÍŘKY	cca 800 x 400 x 2150
UP3b	SKŘÍŇKA VYSOKÁ ŠATNÍ	cca 800 x 400 x 2150
UP4a	SKŘÍŇKA VYSOKÁ KOMBINOVANÁ	cca 800 x 400 x 2140
UP6a	SKŘÍŇKA ZAVĚŠENÁ	cca 1600 x 300 x 400
UP6b	SKŘÍŇKA ZAVĚŠENÁ	cca 1200 x 300 x 400
UP6c	SKŘÍŇKA ZAVĚŠENÁ	cca 800 x 300 x 400
V1	VĚŠÁK NA ŠATY	cca 400 x 400 x 1800

Z1	ZÁMEK 735	cca 700
Z2	ZÁMEK 1400	cca 1400
ZO1b	ŽIDLE OTOČNÁ KANCELÁŘSKÁ	cca 700 x 650 x 1300
ZS1b	ŽIDLE ČALOUNĚNÁ STOHOVATELNÁ	cca 510 x 540 x 850
ZS1c	ŽIDLE JÍDELNÍ STOHOVATELNÁ	cca 510 x 580 x 850

REVIZE:	DATUM:	PŘEDMĚT REVIZE:	REVIZI PROVEDL:

LEGENDA

ZO1b — interiér v pavilonu G61

ZO1b — interiér v pavilonu G62

79° — profese AVT

±0,000 = 271,05
Souřadný systém: JTSK
Výškový systém: BpV

Financováno Evropskou unií
NextGenerationEU

Pelčák a partner architekti, s.r.o., autor návrhu projektu. Tento výkres požívá ochrany dle zákona č. 121/2000 Sb. Originál tohoto výkresu a návrh řešení na něm zobrazený jsou majetkem autora, společnosti Pelčák a partner architekti, s.r.o. Tento výkres nesmí být, vyjma zřejmého účelu, pro nějž byl pořízen, používán a žádným jiným způsobem nerespektujícím ustanovení zákona č. 121/2000 Sb. nebo dohodu stavebníka a autora poskytnut žádné třetí osobě.

NÁZEV ZAKÁZKY:
BIOPHARMA HUB MASARYKOVY UNIVERZITY

STUPEŇ PROJEKTOVÉ DOKUMENTACE:
DOKUMENTACE PRO VÝBĚR DODAVATELE STAVBY

Pelčák a partner architekti
Domněnkárské náměstí 656/2, CZ 602 00 Brno
tel.: +420 545 215 136, info@pelcak.cz, www.pelcak.cz

STAVEBNÍK: Masarykova univerzita, Žerotínovo náměstí 617/9, 601 77 Brno	MÍSTO STAVBY: Univerzitní kampus Bohunice území mezi ul. Studentská a ul. Vinohrady, Brno - Bohunice		ČÍSLO ZAKÁZKY: 181-71
			DATUM: 04/2024
AUTOR / HIP: prof. Ing. arch. Petr Pelčák	ZÁSTUPCE HIP / KONTROLA:	VEDOUCÍ PROJEKTU: Ing. arch. Martina Holá / VYPRACOVAL: Ing. arch. Irena Vojtová	MĚŘÍTKO: **1:75**
STAVEBNÍ OBJEKT: **D 101** **SO 1100 - BIOPHARMA HUB MUNI**			ČÍSLO PARÉ:
ČÁST DOKUMENTACE: VF7 DOKUMENTACE INTERIÉRU			KÓD VÝKRESU: BPH - DPV - D 101 - 35 - **109** - 00
DOKUMENT - VÝKRES: **Pudorys 5.NP - G62**			ČÍSLO VÝKRESU: **109** / ČÍSLO REVIZE: 00