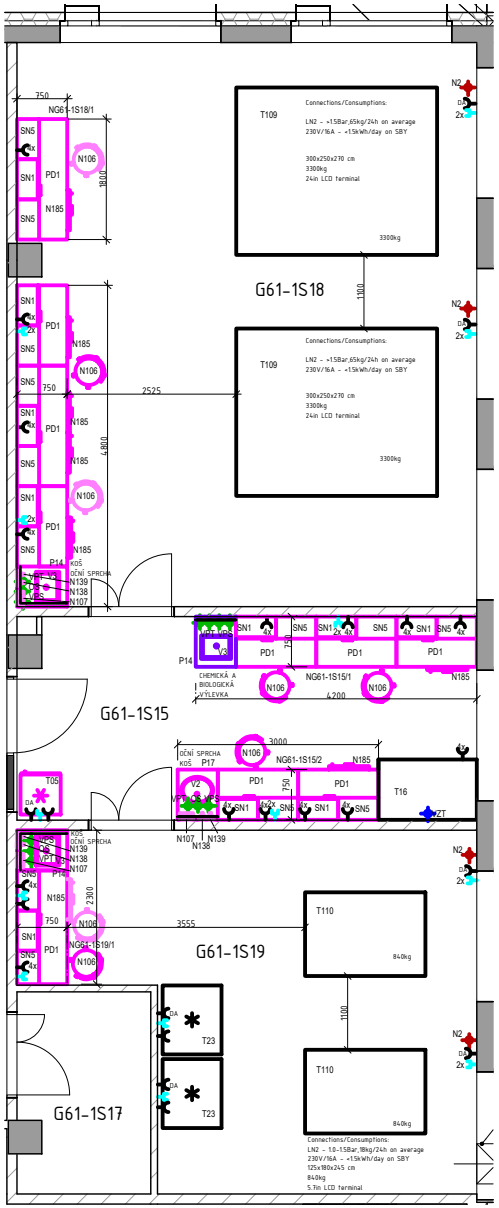

1 1.PP – G61 Kryobanka

MĚŘÍTKO 1 : 50

LEGENDA LABORATORNÍCH SESTAV – 1PP-G61		
Kód sestavy	Model	Počet
NG61-1S15/1	LABORATORNÍ SESTAVA	1
NG61-1S15/2	LABORATORNÍ SESTAVA	1
NG61-1S18/1	LABORATORNÍ SESTAVA	1
NG61-1S19/1	LABORATORNÍ SESTAVA	1

LEGENDA ZAŘÍZENÍ – 1PP		
POZICE	Popis	Ks
T05	LEDNICE+MRAZÁK	1
T16	LAMINÁRNÍ BOX	1
T23	MRAZÁK	2
T109	Kryobankovací systém	2
T110	Kryobankovací systém	2

LEGENDA

- 1F/230V - ZÁSUVKA
- 2x - 1F/230V- ZÁSUVKA - 2KS
- 4x - 1F/230V- ZÁSUVKA - 4KS
- 3F/400V - ZÁSUVKA
- UPS - JIŠTĚNÍ UPS
- D, DA - JIŠTĚNÍ DIESEL
- DVOUPORTOVÁ ZÁSUVKA RJ45
- PŘÍPOJKA USB
- DEM - DEMIVODA
- VPT - VODA PITNÁ TEPLÁ
- VPS - VODA PITNÁ STUDENÁ
- Och - ODPAD CHEMICKÝ
- Os - ODPAD SPLAŠKOVÝ
- Obio - ODPAD BIOLOGICKÝ
- VAC - VACUUM
- C2H2 - ACETYLEN
- Ar - ARGON
- CO2 - OXID UHLIČITÝ
- N2 - DUSÍK
- He - HÉLIUM
- O2 - KYSLÍK
- CDA - STLAČENÝ VZDUCH
- H2 - VODÍK
- ZP - ZEMNÍ PLYN
- VZT - VZDUCH - NAPOJENÍ NA VZDUCHOTECHNIKU

LEGENDA

- DODÁVKA LABORATORNÍHO VYBAVENÍ
- NENÍ DODÁVKOU LABORATORNÍHO VYBAVENÍ
- NENÍ DODÁVKOU LABORATORNÍHO VYBAVENÍ ANI STAVBY
- CHEMICKÁ VÝLEVKA

A-63-DSP TABULKA MÍSTNOSTÍ 1PP - KRYOBANKA										
Č.	NÁZEV MÍSTNOSTI	PLOCHA (NS)	SÍŽIVÁ TEL	ÚSTAV	PODLAHA	STĚNY	STROP	POZNÁMKA	Hrubý obvod zóny	Čistý obvod zóny
G61-1S15	Kryo - lab	21,88	PREC	---	E.66	29	pohledový beton PB3, transparentní uzavírací nátěr		20,2	20,2
G61-1S18	Kryo 1	53,78	PREC	---	E.66	29	pohledový beton PB3, transparentní uzavírací nátěr		30,399	30,399
G61-1S19	Kryo 2	40,66	PREC	---	E.66	29	pohledový beton PB3, transparentní uzavírací nátěr		26,4	26,4

Tato projektová tendrová dokumentace je vypracovaná na základě a podrobnosti projektové dokumentace pro stavební povolení, doplněnou do podrobností nezbytných pro zpracování nabídky, zejména o popis standardů a technické podmínky provedení veřejné zakázky pro výběr dodavatele stavby, vyjádřené formou požadavků na výkon nebo funkci.

REVIZE:	DATUM:	PŘEDMĚT REVIZE:	REVIZI PROVEDL:
R1	19.7.2024	Zapracování stavebních úprav.	

Financováno Evropskou unií NextGenerationEU

±0,000 = 271,05
Souřadný systém: JTSK
Výškový systém: BpV

KOOPERACE VE SPEC. PROFESI:			FIRMA: EP Rožnov, a.s.
LABORATORNÍ VYBAVENÍ			Boženy Němcové 1720
ZODP. INŽENÝR PROJEKTU:	VEDOUCÍ PROJEKTU:	VYPRACOVAL:	756 61 Rožnov pod Radhoštěm
Ing.Ladislav Tichý	Ing.Radek Buchta	Ing.Michal Malík	tel.: 571 664 111
			email: ep@eproznov.cz

Tato projektová tendrová dokumentace je vypracovaná na základě podrobnosti projektové dokumentace pro stavební povolení, doplněnou do podrobností nezbytných pro zpracování nabídky, zejména o popis standardů a technické podmínky provedení veřejné zakázky pro výběr dodavatele stavby, vyjádřené formou požadavků na výkon nebo funkci.

Pelčák a partner architekti, s.r.o., autor návrhu projektu. Tento výkres podlivá ochrany dle zákona č. 121/2000 Sb. Originál tohoto výkresu a návrh řešení na něm zobrazený jsou majetkem autora, společnosti Pelčák a partner architekti, s.r.o. Tento výkres nesmí být, vyjma zřejmého účelu, pro nějž byl pořízen, používán a žádným jiným způsobem nevsepsatujícím ustanovení zákona č. 121/2000 Sb. nebo dohodu stavebníka a autora poskytnut žádné třetí osobě.

NÁZEV ZAKÁZKY:
BIOPHARMA HUB MASARYKOVY UNIVERZITY

STUPEŇ PROJEKTOVÉ DOKUMENTACE:
DOKUMENTACE PRO VÝBĚR DODAVATELE INTERIÉROVÉHO VYBAVENÍ A ORIENTAČNÍHO SYSTÉMU

Pelčák a partner architekti
Dominikánská náměstí 654/2, CZ 602 00 Brno
tel.: +420 545 215 158, info@pelcak.cz, www.pelcak.cz

STAVEBNÍK:	MÍSTO STAVBY:		
Masarykova univerzita Žerotínovo nám ěstí 617/9 601 77 Brno	Univerzitní kampus Bohunice území mezi ul. Studentská a ul. Vinohrady Brno - Bohunice		
AUTOR / HIP:	ZÁSTUPCE HIP:	VEDOUCÍ PROJEKTU:	VYPRACOVAL:
prof. Ing. arch. Petr Pelčák	Ing. Petr Uhrin	Ing. Rastislav Balog	

STAVEBNÍ OBJEKT:	
D 226	PS 820 - KRYOBANKA

ČÁST DOKUMENTACE:
51 - KRYOBANKA

DOKUMENTACE:
1.PP - KRYOBANKA

ČÍSLO ZAKÁZKY:	181-41
DATUM:	04/2024
MĚŘÍTKO:	
PARÉ:	

KÓD VÝKRESU:
BPH - DPV - D226 - 51 - 099 - 01

ČÍSLO VÝKRESU:	REVIZE:
099	01