



RÁM PRO ČERPADLO A PRO TLUMIČ


RÁM PRO ČERPADLO

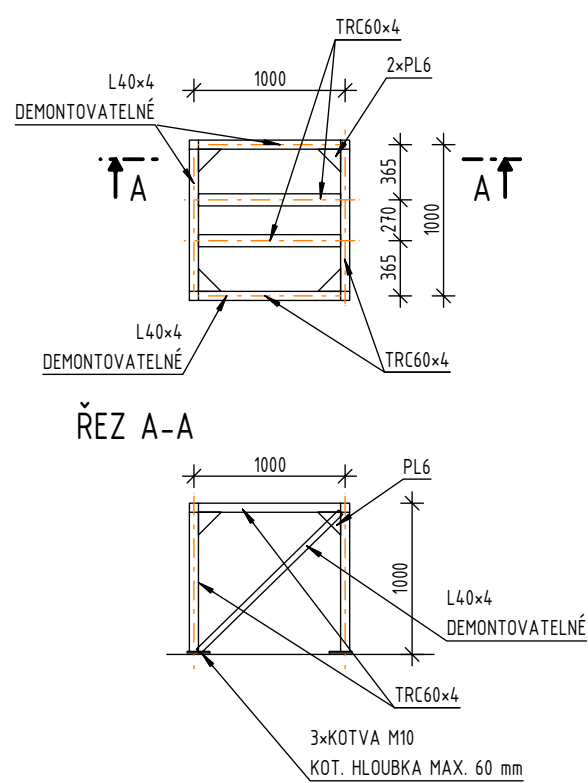

KOTVENÍ

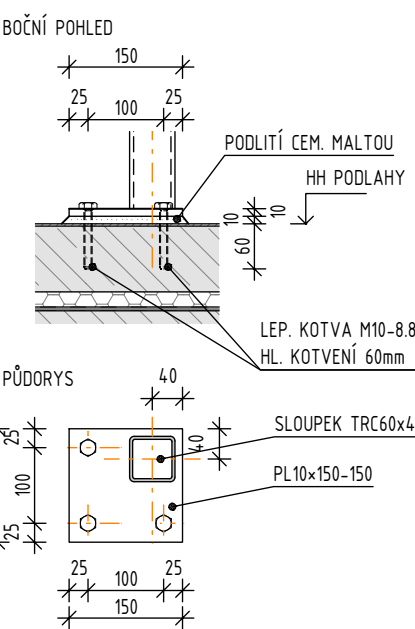

RÁM PRO TLUMIČ

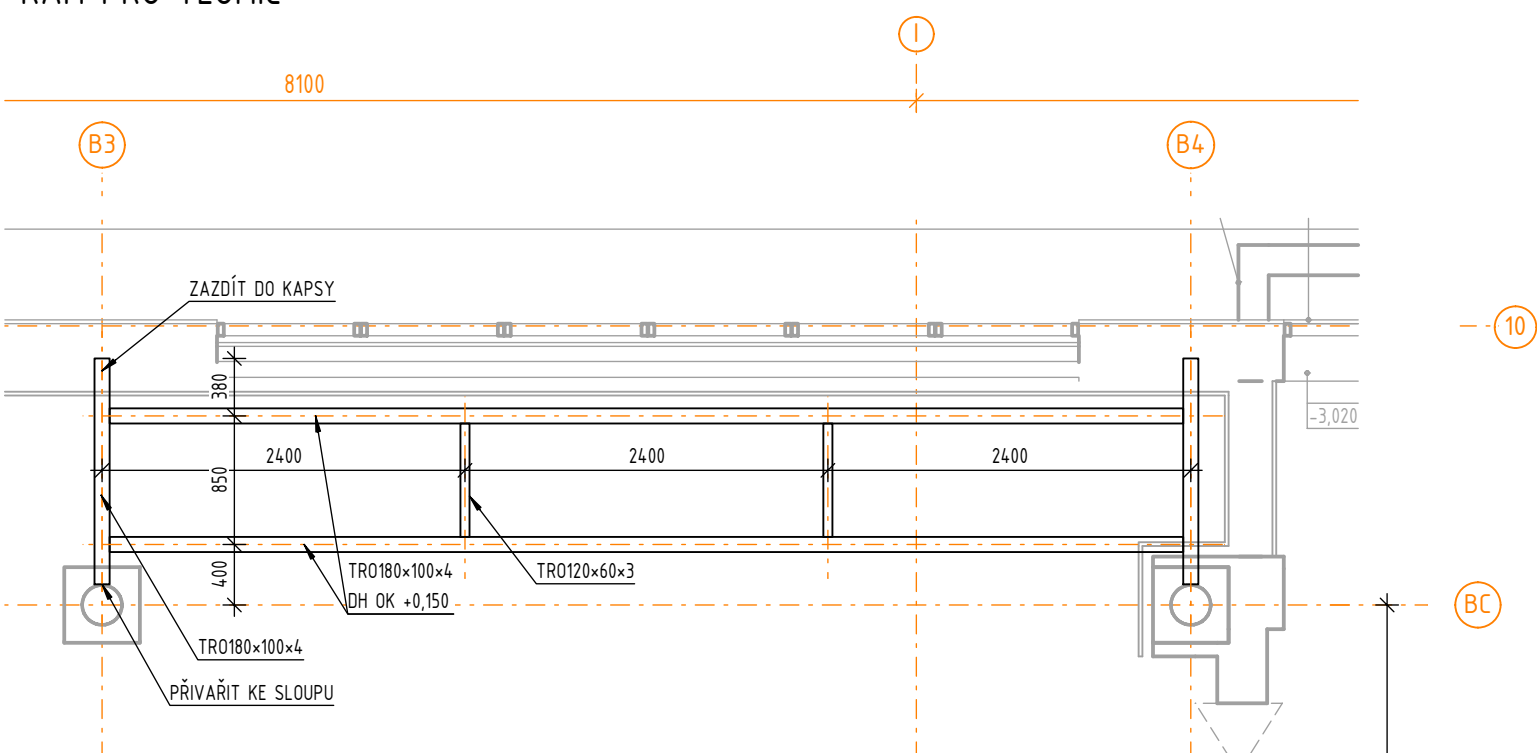

POZNÁMKY:

OBCENĚ:


- POVRCHOVÁ ÚPRAVA VIZ. TECHNICKOU ZPRÁVU
- ROZMĚRY A PROFILY RÁMU UPRAVIT DLE SKUTEČNĚ VYBRANÝCH TECHNOLOGICKÝCH ZAŘÍZENÍ
- VŠECHNY PŘÍPOJE PROVĚST JAKO OHYBOVĚ TUHÉ
- DIAGNÓLY JSOU UPEVNĚNÝ DEMONTOVATELNÝM PŘÍPOJEM PRO SERVIS ZAŘÍZENÍ
- POD ČERPADLEM BUDOU ULOŽENY ANTIVIBRAČNÍ PODLOŽKY
- HLoubKA KOTVENÍ JE MAX. 60 mm, NESMÍ BÝT PORUŠENA HYDROIZOLACE
- ZÁVĚSY TLUMIČE BUDOU SOUČÁSTÍ DODÁVKY TECHNOLOGIE
- PŘI VÝSKYTU NESROVNALOSTÍ JE NUTNÉ PŘED PROVÁDĚNÍM STAVEBNÍCH KONSTRUKCÍ TYTO NESROVNALOSTI KONZULTOVAT S PROJEKTANTEM!!
- NEDÍLNOU SOUČÁSTÍ JE TECHNICKÁ ZPRÁVA A PODROBNÝ STATICKÝ VÝPOČET VIZ STAVEBNĚ KONSTRUKČNÍ ŘEŠENÍ!

MATERIÁLOVÉ CHARAKTERISTIKY:

OCEL: S235  
HMOTNOST OCELI: RÁM PRO ČERPADLO 150 kg  
RÁM PRO TLUMIČ 400 kg

DLE PŘÍLOHY Č.6 K VYHLÁŠCE Č.499/2006 Sb. A VYHLÁŠCE Č.62/2013 Sb. ZAJIŠŤUJE VÝROBNÍ DOKUMENTACI OCELOVÝCH KONSTRUKCÍ ZHOTOVITEL STAVBY.

POZNÁMKA:  
PŘED ZAHÁJENÍM STAVEBNÍCH PRACÍ NUTNO PŘEDEM ZKONTROLOVAT VŠECHNY MÍRY A OVĚŘIT S PROJEKTOVOU DOKUMENTACÍ.

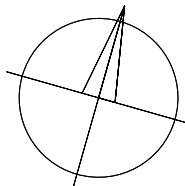

±0,000 = 231,750 m n. m.

SOUŘADNICOVÝ SYSTÉM: JTSK

VÝŠKOVÝ SYSTÉM: B.p.v.

ZMĚNY	c		DATUM		PODPIS	
	b					
	a					

INVESTOR:

Masarykova univerzita		Masarykova univerzita Žerotínovo nám. 617/9, 601 77 Brno tel.: +420 549 491 011 e-mail: info@muni.cz	MUNI
-----------------------	--	---	------

PROJEKTANT:			<b>TECHNICO</b> architects & engineers  TECHNICO Opava s.r.o. Hradecká 1576/51 746 01 Opava tel: 553 760 970 info@technico.cz
ZODP. PROJEKTANT:	Ing. Martin KORÁB		
VYPRACOVAL:	Ing. Martin KORÁB		
KONTROLOVAL:	Ing. Martin ULÍČNÝ		

ČÁST DOKUMENTACE:

D.1.2. STAVEBNĚ KONSTRUKČNÍ ŘEŠENÍ

Výstavba a modernizace Fakulty informatiky a Ústavu výpočetní techniky Masarykovy univerzity	FORMÁT	3×A4
	DATUM	06/2021
	STUPEŇ	DPS
PS 04 - DIESELAGREGÁT NA CESTĚ B - OBJEKT SO 7030 BUDOVA B	ZAKÁZKOVÉ ČÍSLO	TO-517-DPS
K.ú. Ponava, parc.č. 228/1, 228/5	MĚŘITKO:	ČÍSLO VÝKRESU:
RÁM PRO ČERPADLO A PRO TLUMIČ	1 : 50	D.1.2.c.05.