


PŮDORYS 1.PP

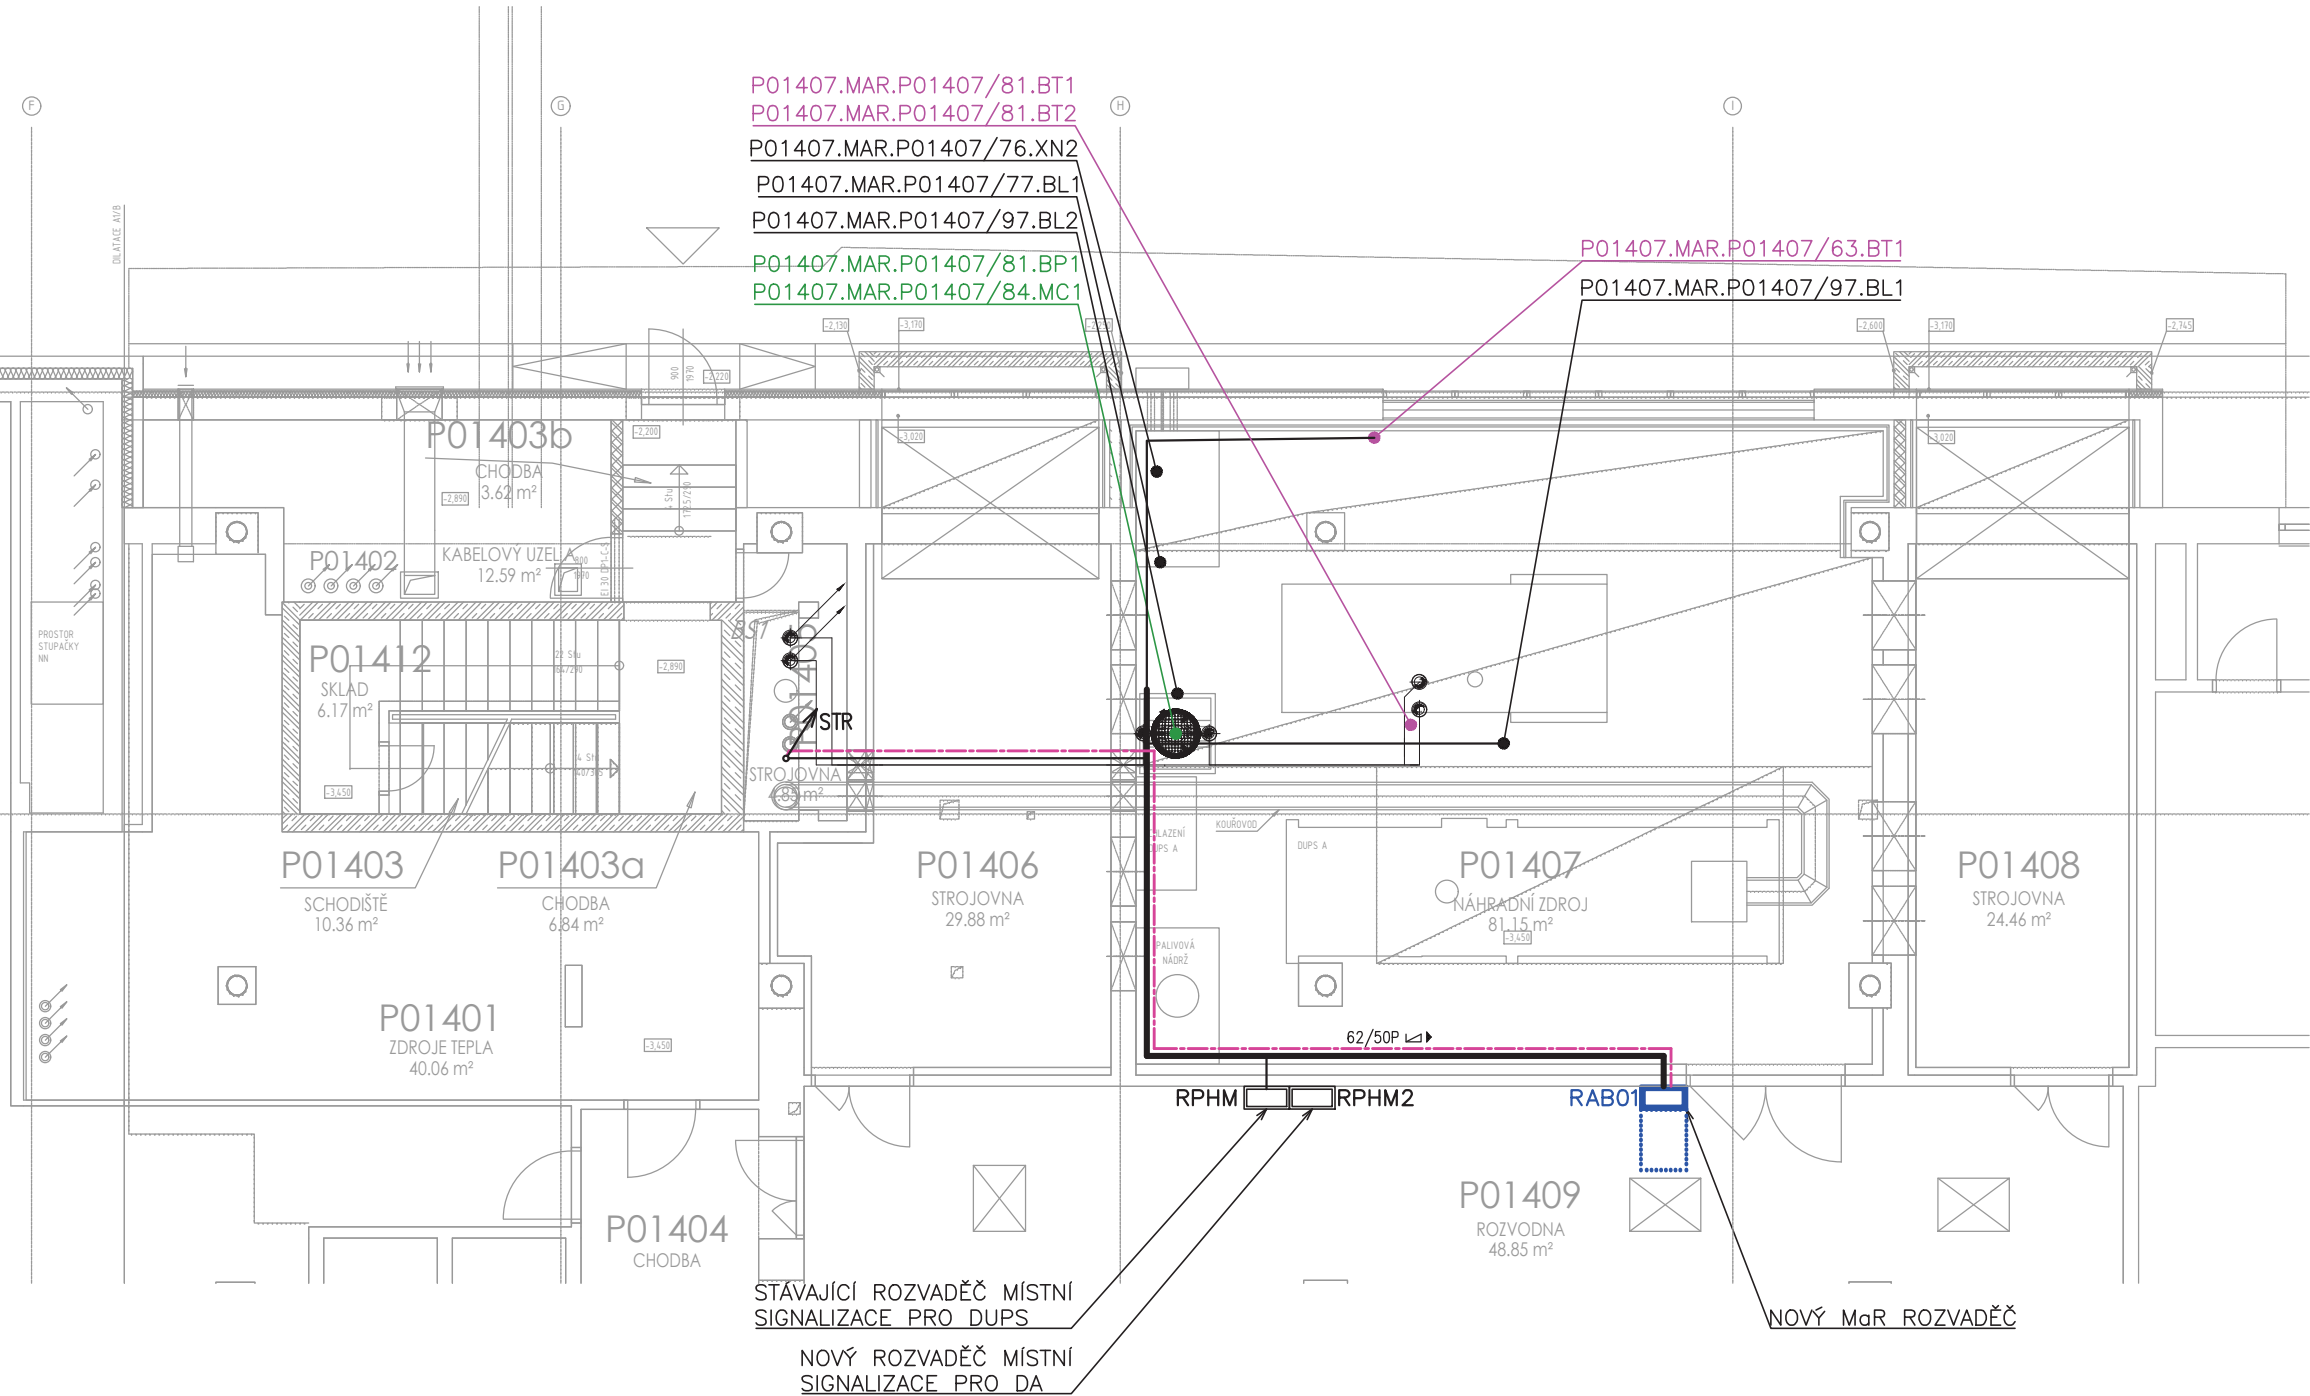

ČÍSLO MÍSTNOSTI	ÚČEL MÍSTNOSTI	PLOCHA (m²)
P01402	KABELOVÝ UZEL A	12.59
P01403	CHODBA	3.62
P01405	STROJOVNA	4.85
P01406	STROJOVNA	29.88
P01407	NÁHRADNÍ ZDROJ	81.15
P01408	STROJOVNA	24.46
P01409	ROZVODNA	48.85

LEGENDA PRVKŮ MaR :

- MaR:
- DT1** ROZVADĚČ MaR
 - ZAŘÍZENÍ - CHLAZENÍ
 - ZAŘÍZENÍ - PROSTOROVÉ ČIDLA TEPLoty, TLAKU, VLHKOSTI
 - ZAŘÍZENÍ - OSTATNÍ
 - /// STOUPAJÍCÍ / KLESAJÍCÍ VEDENÍ
- TRASY:
- KABEL - SBĚRNICE TCP/IP - ETHERNET
 - KABEL - SBĚRNICE BACnet IP
 - KABEL - SBĚRNICE Modbus RTU
 - Hlavní KabeLOVÁ TRASA (ŽLAB / KANÁL)
 - VEDLEJŠÍ KabeLOVÁ TRASA (TRUBKA / LIŠTA / PŘÍCHYTKY)

LEGENDA ULOŽENÍ KabeLOVÝCH TRAS :

- TRASA:
- Š/V ŽLAB KabeLOVÝ, OCELOVÝ, Š/V
 - Š/V ŽLAB DRÁTĚNÝ, OCELOVÝ, Š/V
 - SH15 PŘÍCHYTKA KabeLOVÉHO SVAZKU
 - Š/V INSTALAČNÍ LIŠTA / KANÁL PVC, Š/V
 - Øxmm TRUBKA PVC, Øxmm
 - Øxmm KabeLOVÁ CHRÁNIČKA KOPOFLEX, Øxmm
 - ↳ TRASA NAD PODHLEDEM / VE STROPĚ
 - ↳ TRASA POD POHLEDEM / NA STROPĚ (NA POVRCHU)
 - ↳ TRASA VE STĚNĚ
 - ↳ TRASA NA STĚNĚ (NA POVRCHU)
 - ⊙ TRASA V ZEMI
 - 100/50 ↳ TRASA V DRÁTĚNÉM ŽLABU 100/50 NAD PODHLEDEM
 - Ø26mm ⊙ ↳ TRASA V PVC TRUBCE Ø26mm VE STĚNĚ

ZMĚNY	c		DATUM		PODPIS	
	b					
	a					

INVESTOR:

Masarykova univerzita	Masarykova univerzita Žerotínovo nám. 617/9, 601 77 Brno tel.: +420 549 491 011 e-mail: info@muni.cz
-----------------------	---

PROJEKTANT:

ZODP. PROJEKTANT:	Ing. Radek DOHNAL	<i>Dof</i>
VYPRACOVAL:	Ing. Radek DOHNAL	<i>Dof</i>
KONTROLOVAL:	Ing. Radek DOHNAL	<i>Dof</i>



ČÁST DOKUMENTACE:

D.1.4.6. MĚŘENÍ A REGULACE

Výstavba a modernizace Fakulty informatiky a Ústavu výpočetní techniky Masarykovy univerzity	FORMÁT	4×A4
	DATUM	06/2021
	STUPEŇ	DPS
	ZAKÁZKOVÉ ČÍSLO	TO-517-DPS
PS 04 - DIESELAGREGÁT NA CESTĚ B - OBJEKT SO 7030 BUDOVA B	MĚŘITKO:	ČÍSLO VÝKRESU:
K.ú. Ponava, parc.č. 228/1, 228/5		
PŮDORYS 1.PP	1:100	D.1.4.6.03