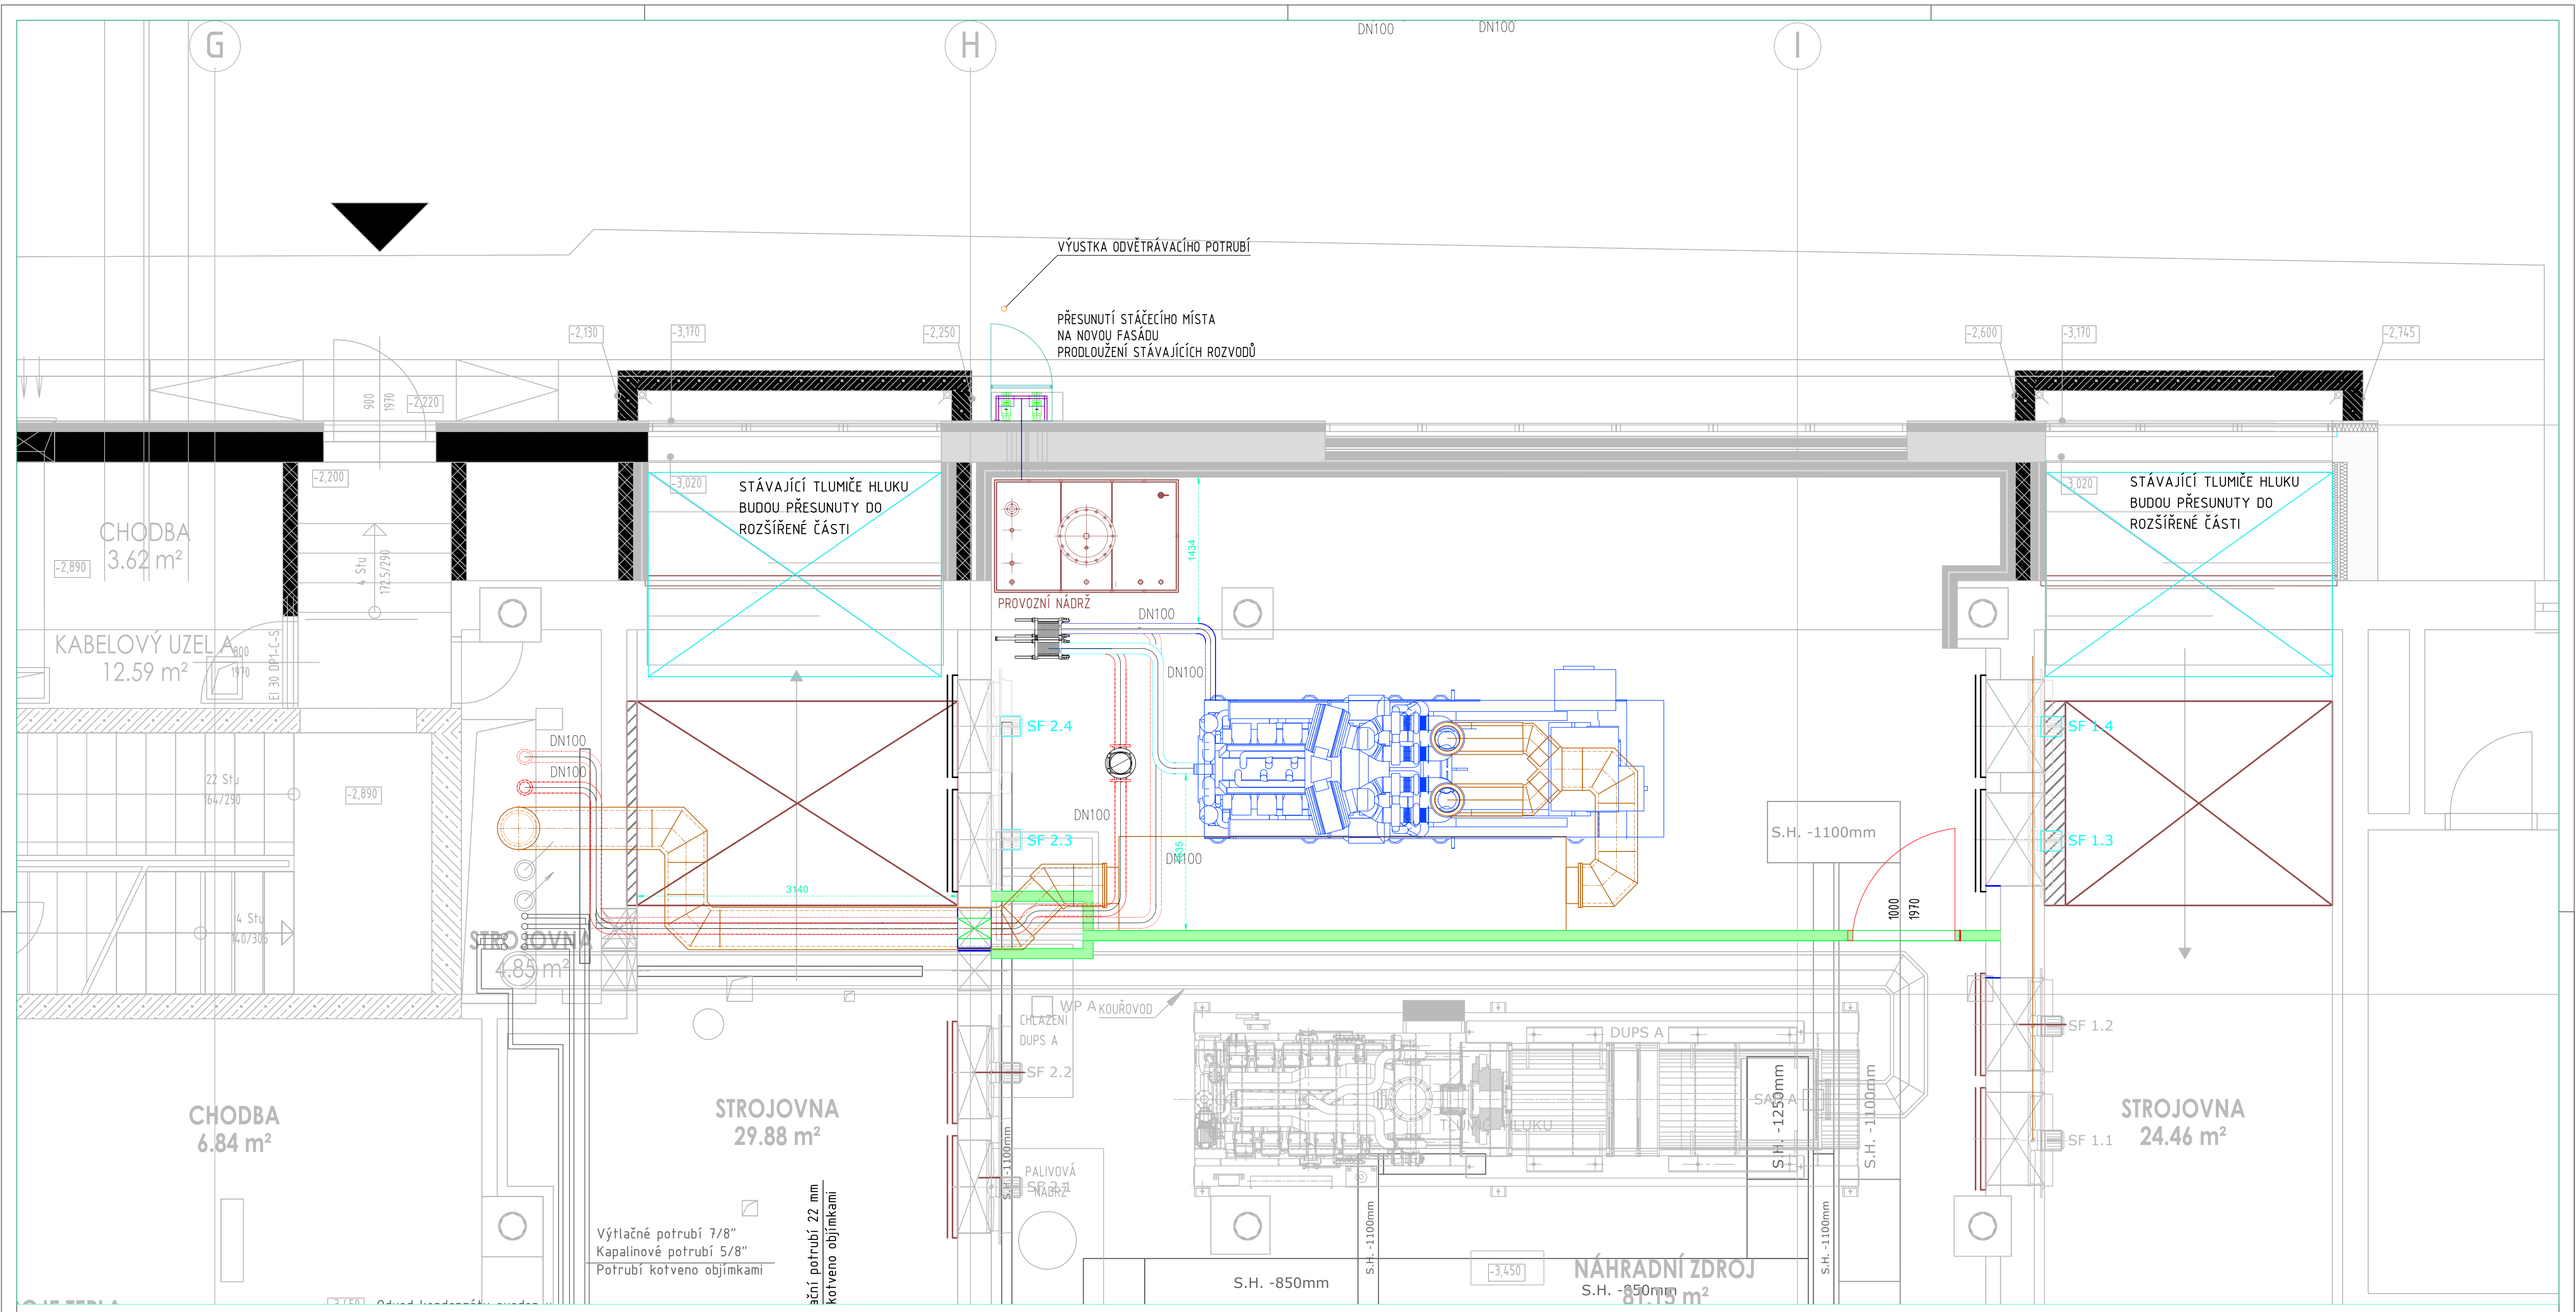

MAX. VZDÁLENOSTI ULOŽENÍ POTRUBÍ

DN 10	1,6 m
DN 15	1,8 m
DN 20	2,1 m
DN 25	2,5 m
DN 32	2,8 m
DN 40	3,1 m
DN 50	3,5 m
DN 65	4,0 m
DN 80	4,5 m
DN 100	5,0 m
DN 125	5,6 m
DN 150	6,0 m
DN 200	6,0 m

TEPELNÁ IZOLACE

CHLAZENÍ

TEPELNÁ IZOLACE ARMAFLEX AC

POTRUBÍ	TL. TEPELNÉ IZOLACE
DN10–DN32	13 MM
DN40–DN100	19 MM
DN125–DN200	32 MM

POZNÁMKA

VEŠKERÉ ROZVODY BUDOU PROVEDENY TAK, ABY BYLY ŘÁDNĚ ODVZDUŠNITELNÉ A VYPUSTITELNÉ.
ROZVODY BUDOU PROVEDENY Z OCELOVÝCH TRUBEK ČERNÝCH BEZEŠVÝCH SPOJOVANÝCH POMOCÍ DRÁŽEK A PŘÍPADNĚ SVAŘOVÁNÍM
PROSTUPY POTRUBÍ POŽÁRNĚ DĚLÍCÍMI KONSTRUKCEMI BUDOU POŽÁRNĚ UTĚSNĚNY.

VEŠKERÉ ROZVODY VČETNĚ ZAŘÍZENÍ A ARMATUR V INTERIÉRU BUDOU OPATŘENY TEPELNOU IZOLACÍ KE KOTVENÍ BUDOU POUŽITY IZOLAČNÍ ZÁVĚSY
PRŮTOK OTOPNÉ VODY NA MĚŘÍCÍCH MÍSTECH BUDE SEŘÍZEN POMOCÍ MĚŘÍCÍHO PŘÍSTROJE A REGULAČNÍCH ARMATUR NA HODNOTY PŘEDEPSANÉ V LEGENDĚ POZIC A VE VÝKRESOVÉ DOKUMENTACI

LEGENDA POTRUBÍ

- CHLADÍCÍ OKRUH VSTUP DO VÝMĚNÍKU
- CHLADÍCÍ OKRUH VÝSTUP Z VÝMĚNÍKU
- CHLAZENÝ OKRUH VSTUP DO MG
- CHLAZENÝ OKRUH VÝSTUP Z MG
- UPRAVENÁ VODA

Schválil:	ing. Milan Egart
Od. projektant:	ing. Jiří Aulehla
Projektant:	ing. Jiří Aulehla
Č. stavby:	
Č. pare:	

PRONIX
YOUR POWER SYSTEM INTEGRATOR
Office Park Hloubětín, budova D
Poděbradská 66/55, Praha 9, 198 00
www.pronix.cz | pronix@pronix.cz

Místo stavby: Masarykova univerzita, Fakulta informatiky, Botanická 554/68a, Ponava, 602 00 Brno 2
Investor: Masarykova univerzita, Fakulta informatiky, Botanická 554/68a, Ponava, 602 00 Brno 2
Název stavby: ZÁLOŽNÍ ZDROJ MG S PŘÍPRAVOU PRO SVR
Č. zakázky: Z05819
Datum: 03 / 2024
Stupeň PD: DPS
Formát-měřítko: A1
Název dokumentu: D.2.1 Technologie náhradního zdroje napájení
Dispozice technologie chlazení 1.PP
Č. dokumentu: D.2.1.140

© NÁVRH ŘEŠENÍ OBSAŽENÝ VE VÝKRESOVÉ, TEXTOVÉ A DALŠÍ DOKUMENTACI JE PŘEDMĚTEM OCHRANY DLE AUTORSKÉHO ZÁKONA