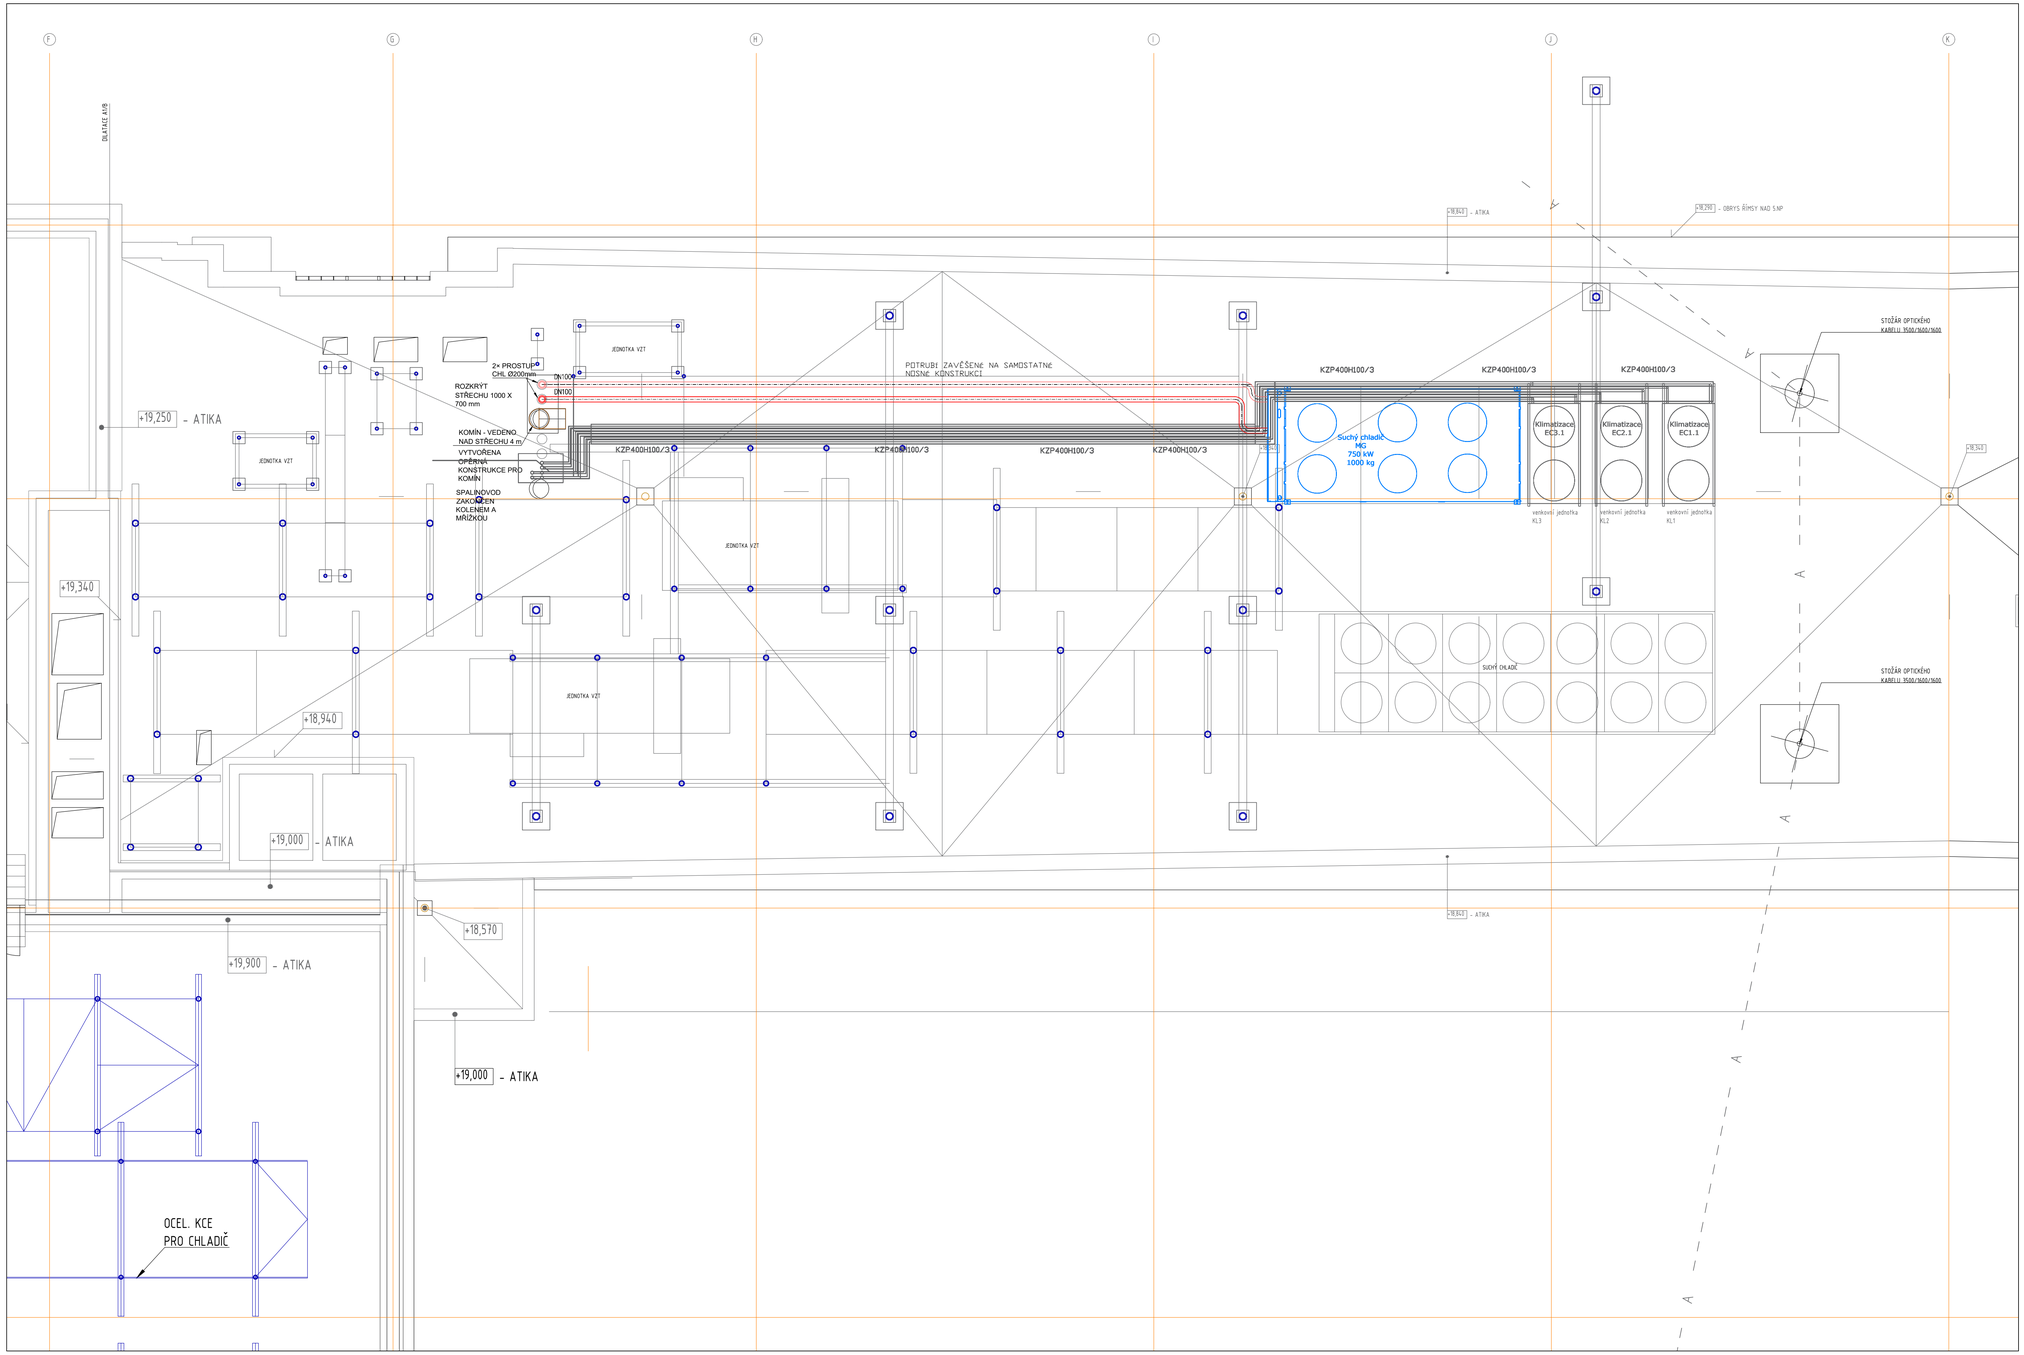

NAD ŠACHTOU BUDE ROZKRYTA STŘECHA A INSTALOVÁNO POTRUBÍ Z VRCHU DO ŠACHTY.

VEŠKERÉ ZÁSAHY DO STŘECHY MUSÍ BÝT PO MONTÁŽI ZAPRAVENY A UTĚSNĚNY PROTI ZATEČENÍ.

Schválil:	ing. Jiří Aulehla	PRONIX YOUR POWER SYSTEM INTEGRATOR	Č. pare:
Od. projektant:	ing. Milan Egart	Office Park Hloubětín, Budova D, Poděbradská 86/55, Praha 9, 198 00	
Projektant:	Ing. Jiří Aulehla	www.pronix.cz | pronix@pronix.cz	
Č. stavby:			
Místo stavby:	Masarykova univerzita, Fakulta informatiky, Botanická 554/68a, Ponava, 602 00 Brno 2		
Investor:	Masarykova univerzita, Fakulta informatiky, Botanická 554/68a, Ponava, 602 00 Brno 2		
Název stavby:	ZÁLOŽNÍ ZDROJ MG S PŘÍPRAVOU PRO SVR	Č. zakázky:	Z05735
		Datum:	03 / 2024
Název dokumentu:	D.2.1 Technologie náhradního zdroje napájení Dispozice technologie chlazení střecha	Stupeň PD:	DPS
		Formát-měřítko:	A0 - 1:20
		Č. dokumentu:	D.2.1.141

© NÁVRH ŘEŠENÍ OBSAŽENÝ VE VÝKRESOVÉ, TEXTOVÉ A DALŠÍ DOKUMENTACI JE PŘEDMĚTEM OCHRANY DLE AUTORSKÉHO ZÁKONA.