


## MÍSTO STAVBY

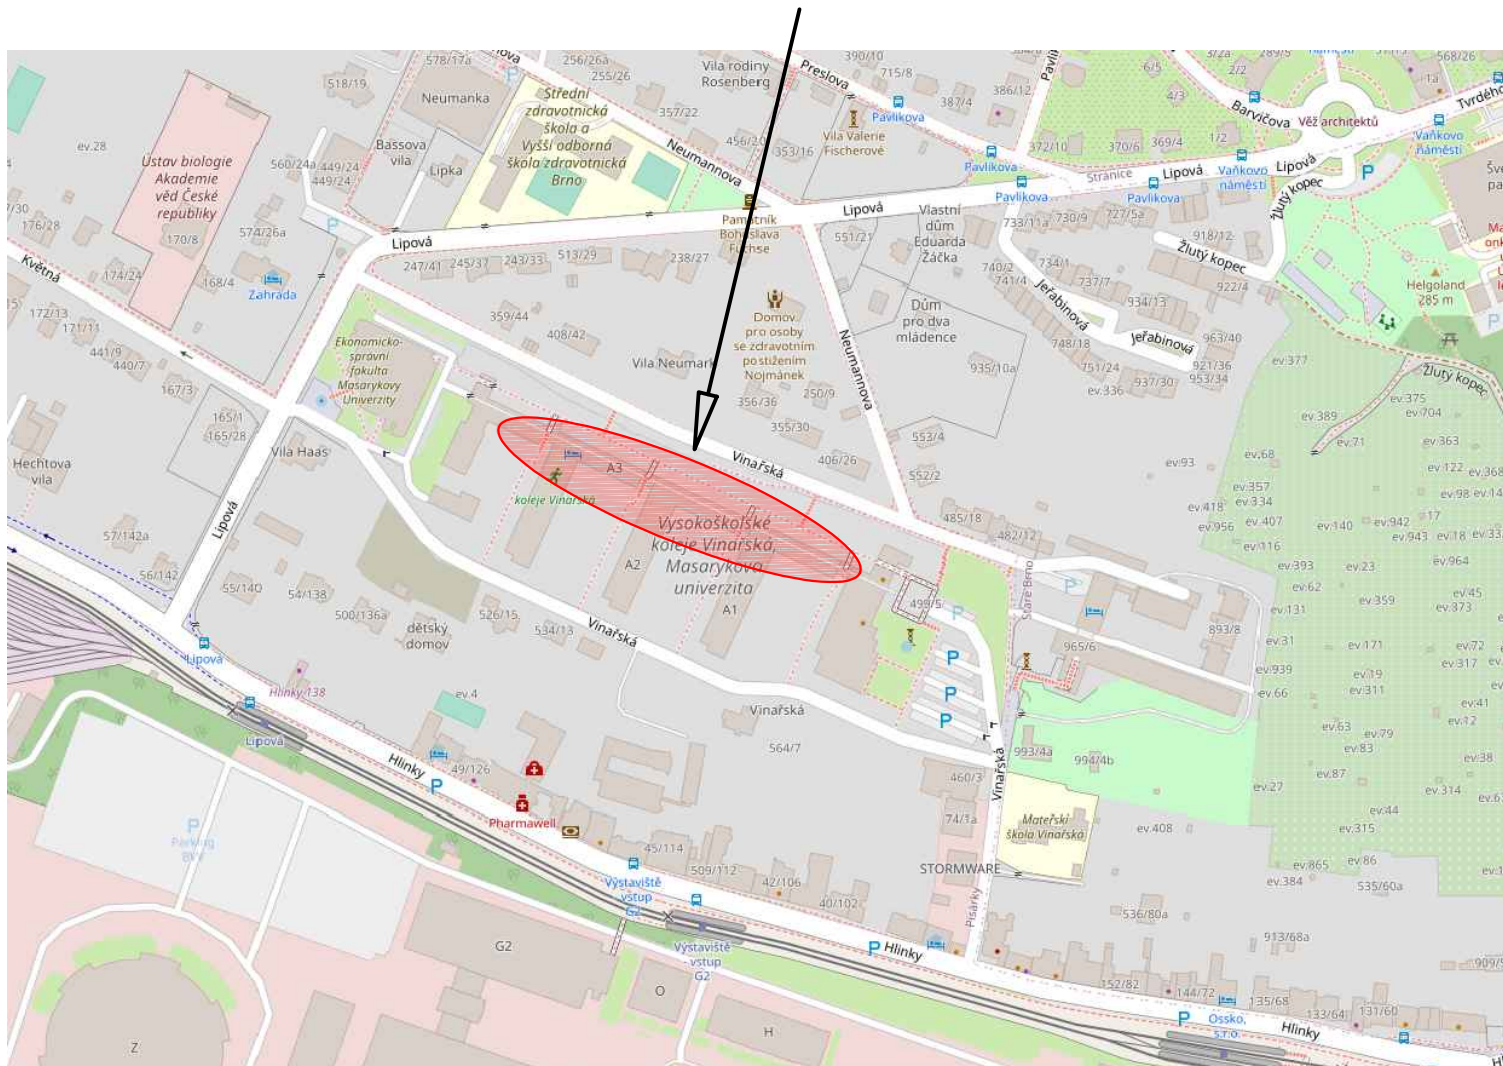

Vypracoval	Odpovědný projektant:	Vedoucí projektant:	Paré:	
V. Janoušek	V. Janoušek	Ing. František Kozubík		
<i>Janoušek</i>	<i>Janoušek</i>	<i>Kozubík</i>		
Investor: Masarykova univerzita Žerotínovo nám. 617/9, 601 77 Brno		Místo stavby: (SKM) VLNÁŘSKÁ 470/5a/b/c 603 00 BRNO-PISÁRKY	Formát: A4	
Akce: <b>SKM – Vlnářská - výměna pásových oken v objektech C1 – C3, oprava fasády</b>			Datum: 03/2023	
Objekt/část: –			Stupeň: DPS	
Objekt/část: –			Zakázkové číslo:	2023-504
Obsah:			Stupeň:	2023-504-DPS-C1
C.1 Situační výkres širších vztahů			Měřítko:	č. v.
			1:5000	C.1