

SCHÉMA NADOKENNÍ ČÁSTI (BEZ PŘEDSAZENÉ ATIKY)

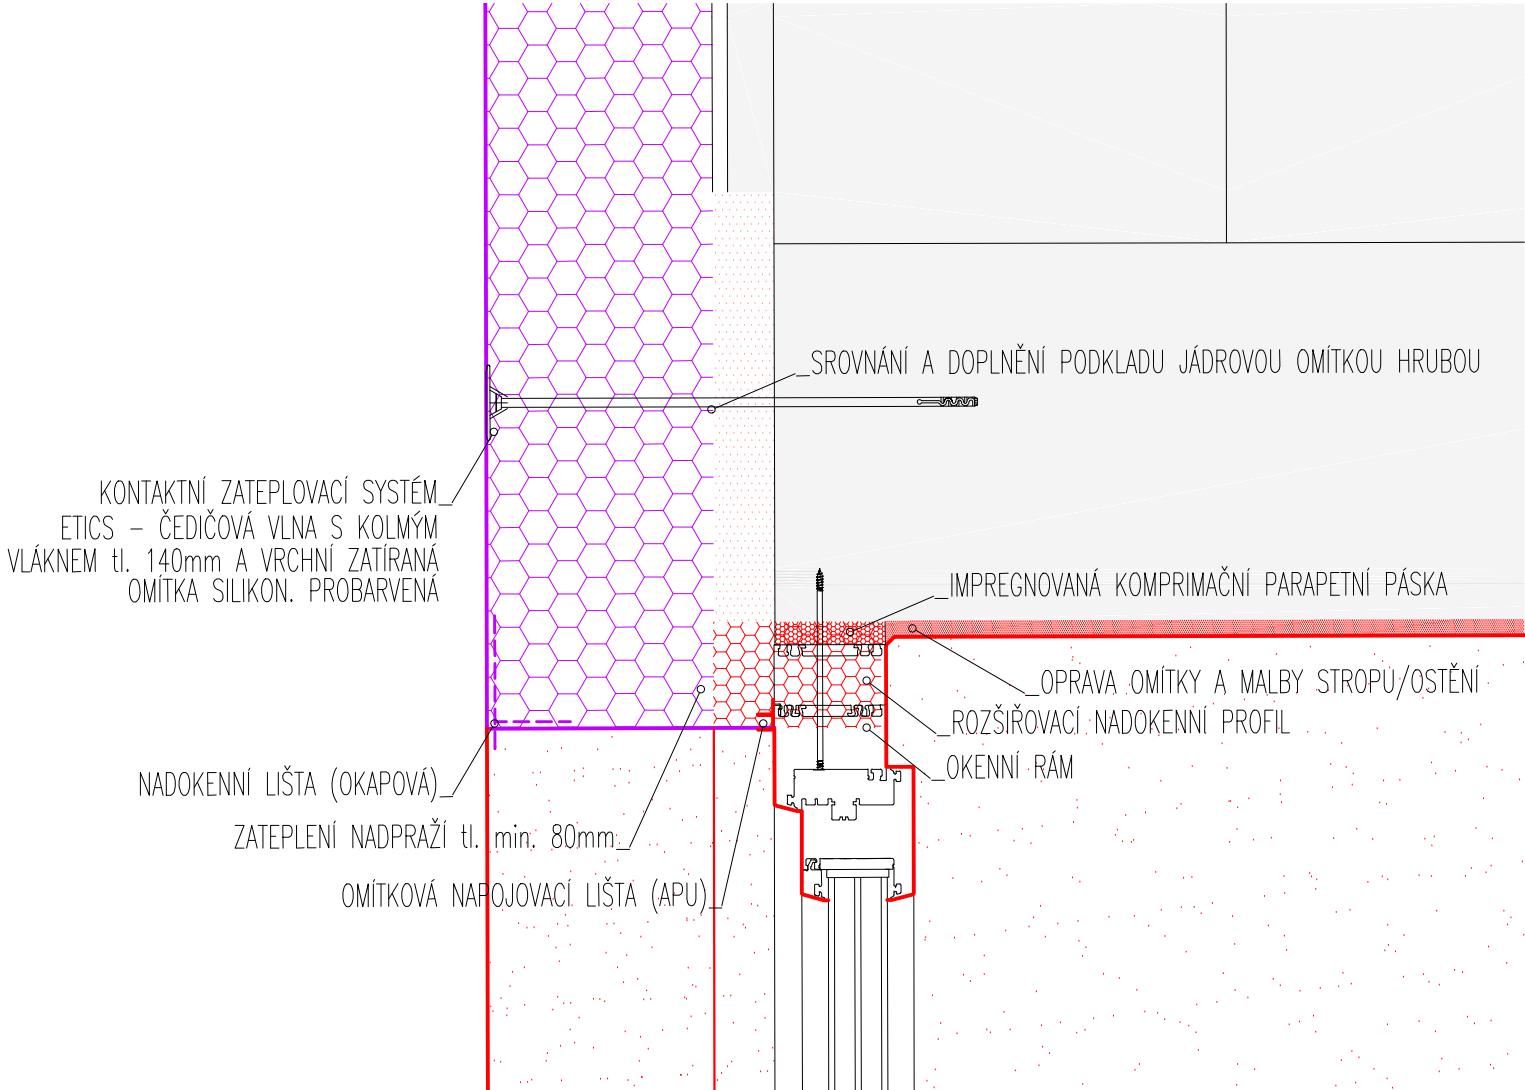


SCHÉMA PARAPETNÍ ČÁSTI


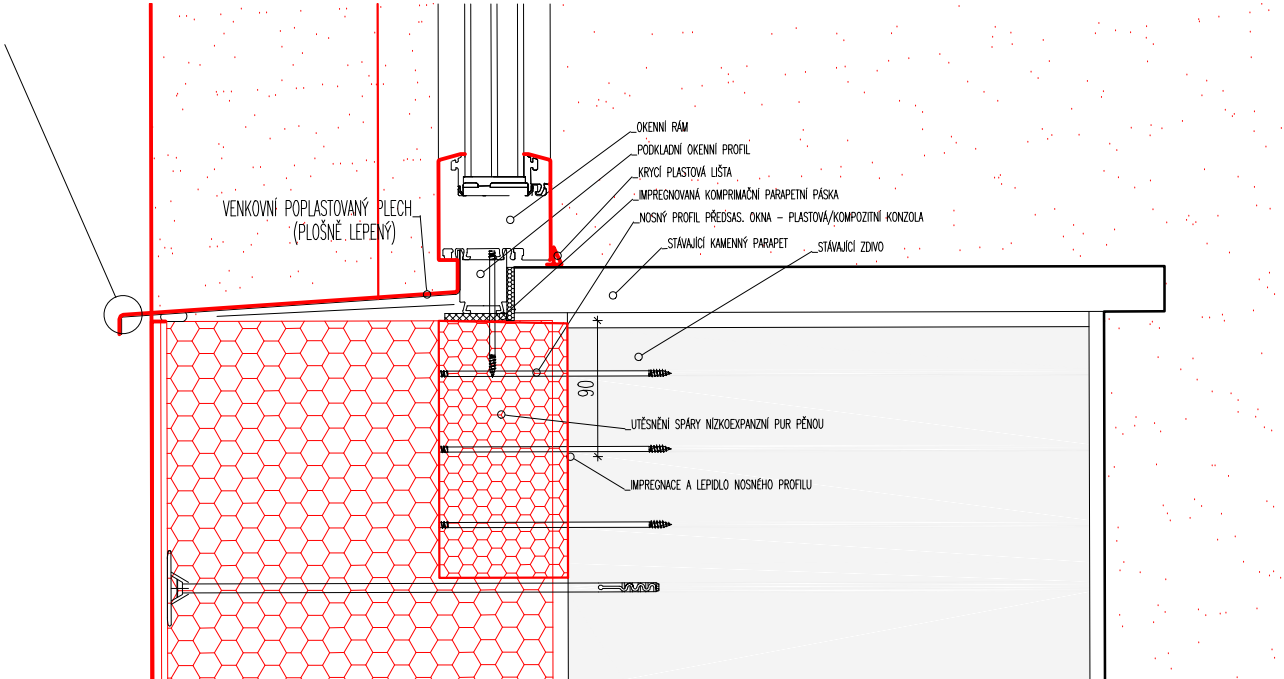


SCHÉMA NADOKENNÍ ČÁSTI (S PŘEDSAZENOU ATIKOU)

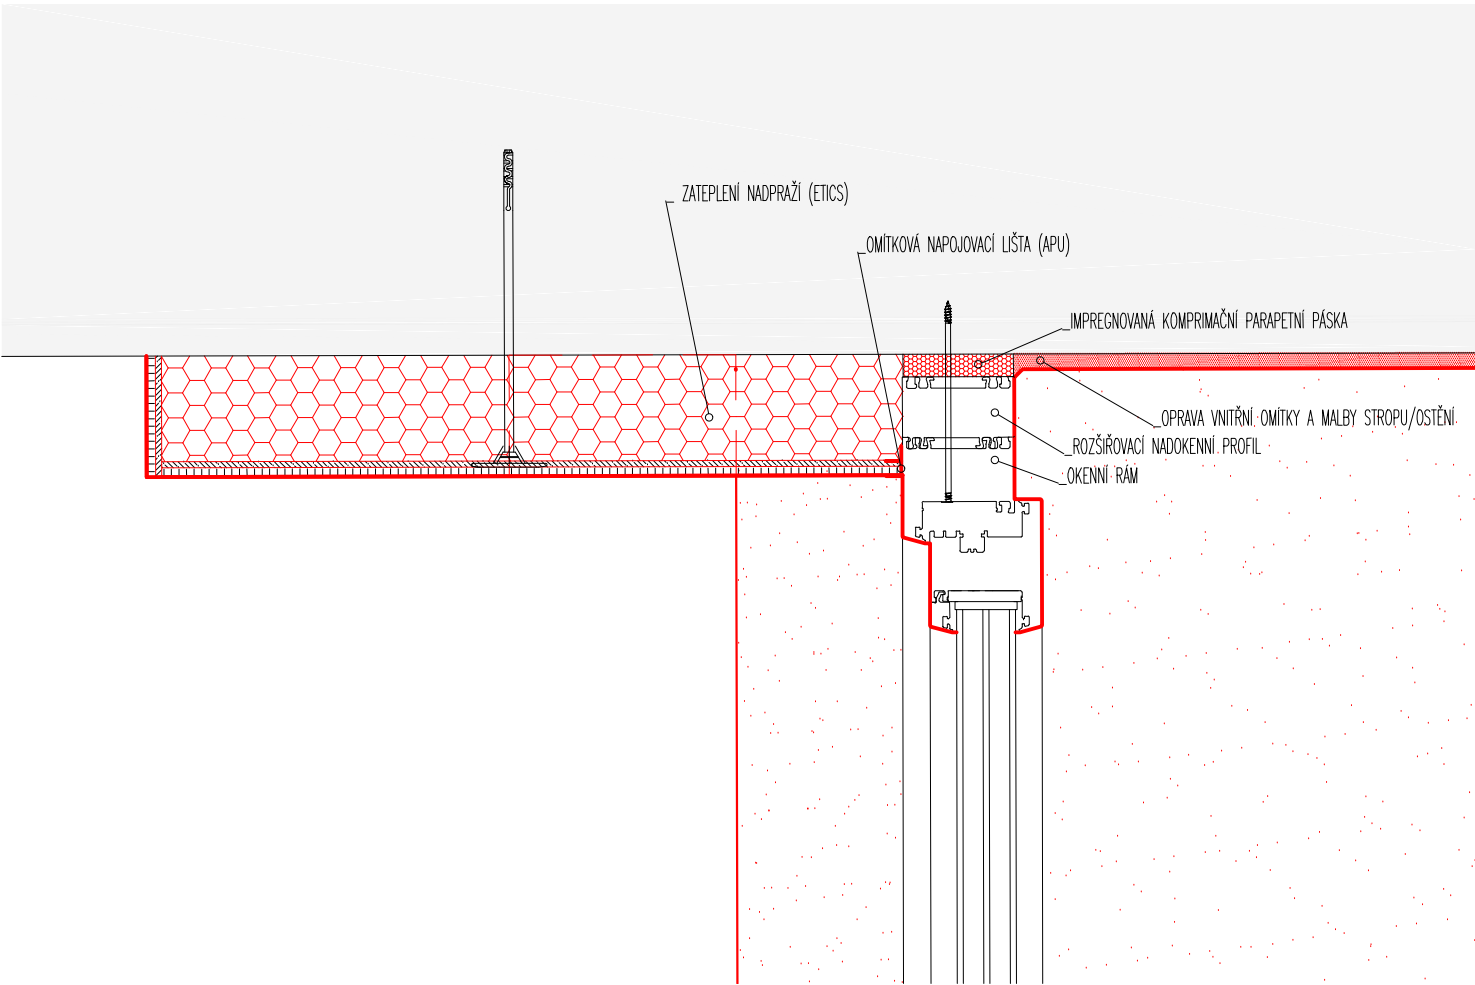

rev. D) dodatek č.2 (9/2024): dokumentace vztahující se pouze na etapu 4.-6.etapu (jižní fasáda), vč. doplnění tech. řešení
rev. C) dodatek č.1 (6/2024): úprava etapizace stavby a změna řešení o havarijní plochy jižní fasády (pozn.: značeno modro-fialově)

Vypracoval	Odpovědný projektant:	Vedoucí projektant:	Paré:	
V. Janoušek	V. Janoušek	Ing. František Kozubík		
Investor: Masarykova univerzita		Místo stavby:		
Žerotínovo nám. 617/9, 601 77 Brno		(SKM) VINARSKÁ 5a/b/c 603 00 BRNO-PISÁRKY		
Akce: SKM – Vinařská - výměna pásových oken v objektech C1 – C3, oprava fasády			Formát: A3	
Objekt/část: –			Datum: 03/2023	
Objekt/část: D.1.1 Architektonicko-stavební řešení			Stupeň: DPS	
Obsah:			Zakázkové číslo:	2023-504
DETAILY			Stupeň:	2023-504-DPS-510
			Měřítko:	č. v.
			1:5	510 rev. D)