




SEVERNÍ FASÁDA - nový stav

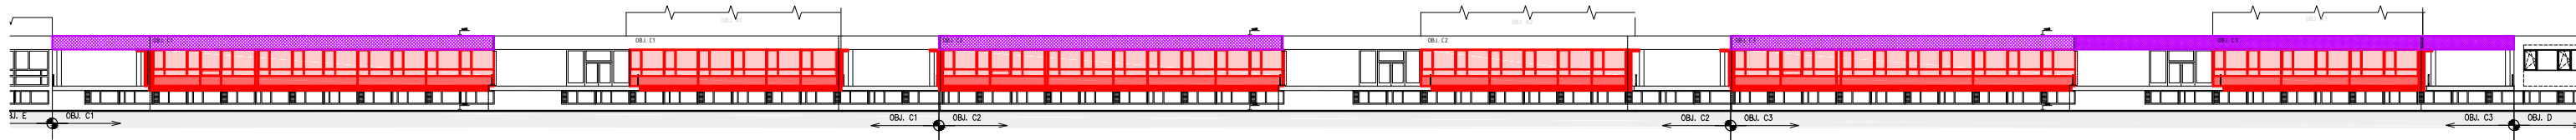

SEVERNÍ FASÁDA - stávající stav (demontáže)

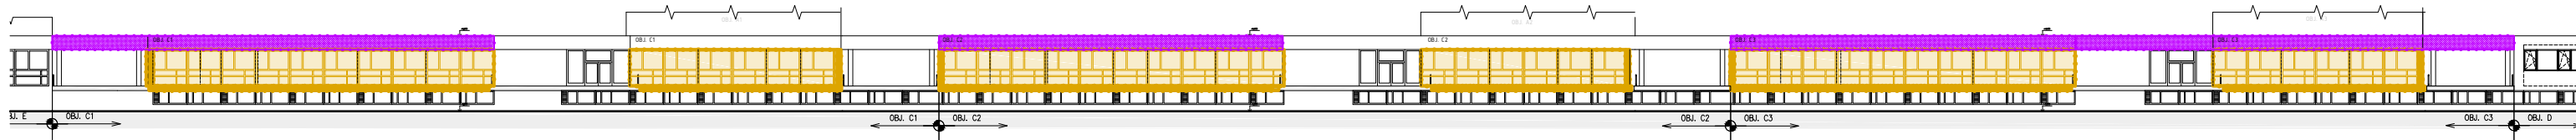

PŮDORYS 1.NP


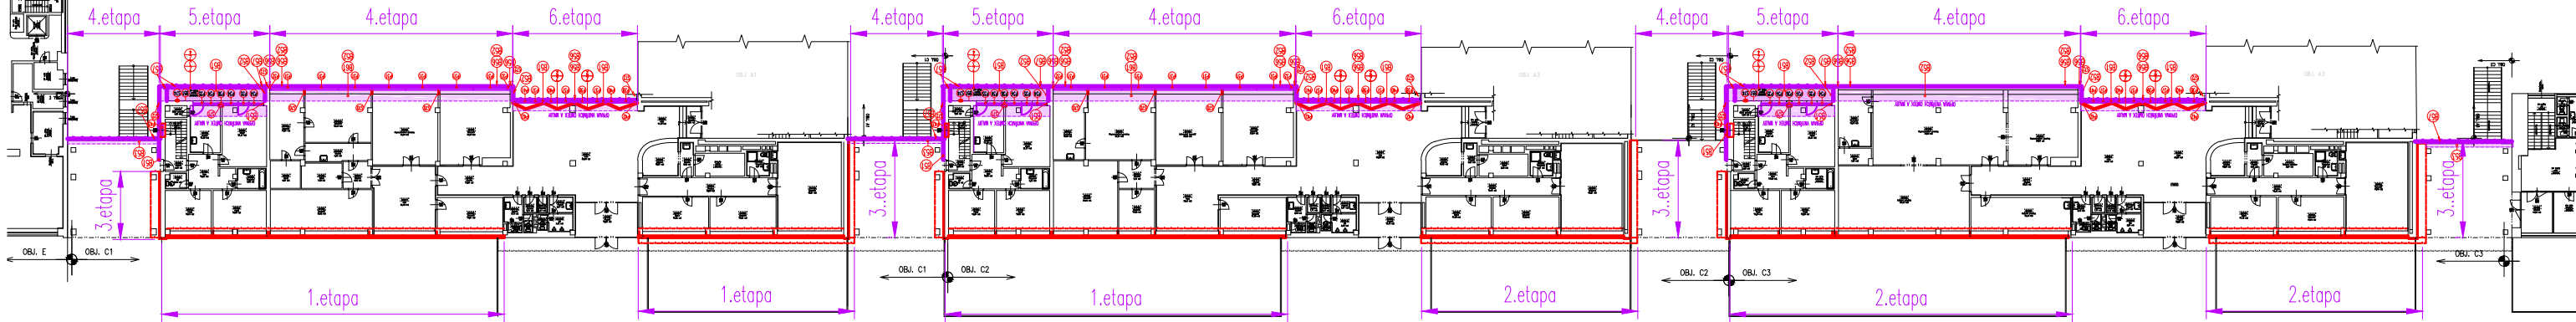


LEGENDA ZNAČENÍ - BAREVNÉ ŘEŠENÍ

- ⓑ1 MOZAIKA BILÁ
- ⓑ2 MOZAIKA TMAVĚ ZELENÁ
- ⓑ3 OMÍTKA HLADKÁ BILÁ
- ⓑ4 SKLO ČERNÉ (NEPRŮHLEDNÉ) / HLINÍKOVÉ LIŠTY
- ⓑ5 VÝPLNĚ OTVORŮ (OCELOVO-HLINÍKOVÉ K-CE SE ZASKLENÍM)
- ⓑ6 MOZAIKA ČERNÁ
- ⓑ50 ZATÍRANÁ OMÍTKA - SVĚTLÉ ŠEDÁ (HBW 50-75) /IZOL. 200mm)
- ⓑ51 ZATÍRANÁ OMÍTKA - SVĚTLÉ ŠEDÁ (HBW 50-75) /IZOL. 60-80mm/
- ⓑ52 ZATÍRANÁ OMÍTKA - STŘEDNĚ ŠEDÁ (HBW 30-40) /IZOL. 200mm/
- ⓑ53 OMÍTKA HLADKÁ BILÁ
- ⓑ54 TAHOKOV - PŘÍRODNÍ FeZn / HLINÍKOVÉ LIŠTY
- ⓑ55 VÝPLNĚ OTVORŮ (PLASTOVÉ) - TMAVĚ ŠEDÁ
- ⓑ56 ZATÍRANÁ OMÍTKA - SVĚTLÉ ŠEDÁ (HBW 50-75) /IZOL. 140mm
- ⓑ57 ZATÍRANÁ OMÍTKA - SVĚTLÉ ŠEDÁ (HBW 50-75) /IZOL. 30mm
- ⓑ62 OPRAVA VNITŘNÍCH OMÍTEK A MALEB

Pozn. OSTATNÍ POLOŽKY VIZ. VÝPIS PRVKŮ

SCHÉMA PARAPETNÍ ČÁSTI

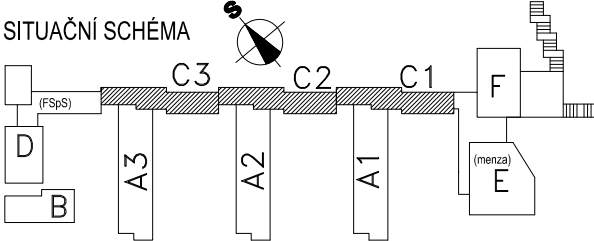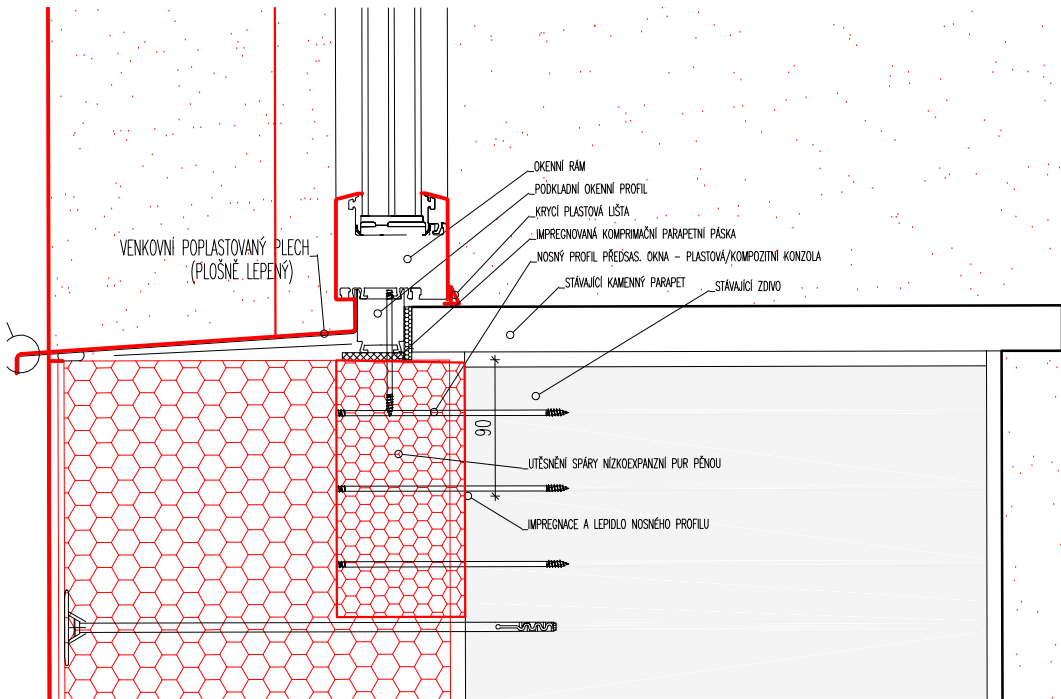

rev. D) dodatek č.2 (10/2024): doplnění pohledu jižní fasády  
rev. c) dodatek č.1 (6/2024): úprava etapizace stavby a změna řešení o havarijní plochy jižní fasády (pozn.: značeno modro-fialově)  
rev. a): 4/2023 - konkretizace členění oken rev. b): 4/2023 - úprava popisů

Vypracoval	Odpovědný projektant:	Vedoucí projektant:	Paré:	
V. Janoušek	V. Janoušek	Ing. František Kozubík		
Investor: Masarykova univerzita Žerotínovo nám. 617/9, 601 77 Brno		Místo stavby: (SKM) VINARSKÁ 5a/b/c 603 00 BRNO-PISÁRKY	Formát: A3	
Akce: SKM - Vinařská - výměna pásových oken v objektech C1 - C3, oprava fasády			Datum: 03/2023	
Objekt/část: -			Stupeň: DPS	
Objekt/část: D.1.1 Architektonicko-stavební řešení			Zakázkové číslo:	2023-504
Obsah:			Stupeň:	2023-504-DPS-501
CELKOVÉ POHLEDY A PŮDORYSY			Měřítko:	č. v.
			-	501 rev. D)