


# MÍSTO STAVBY

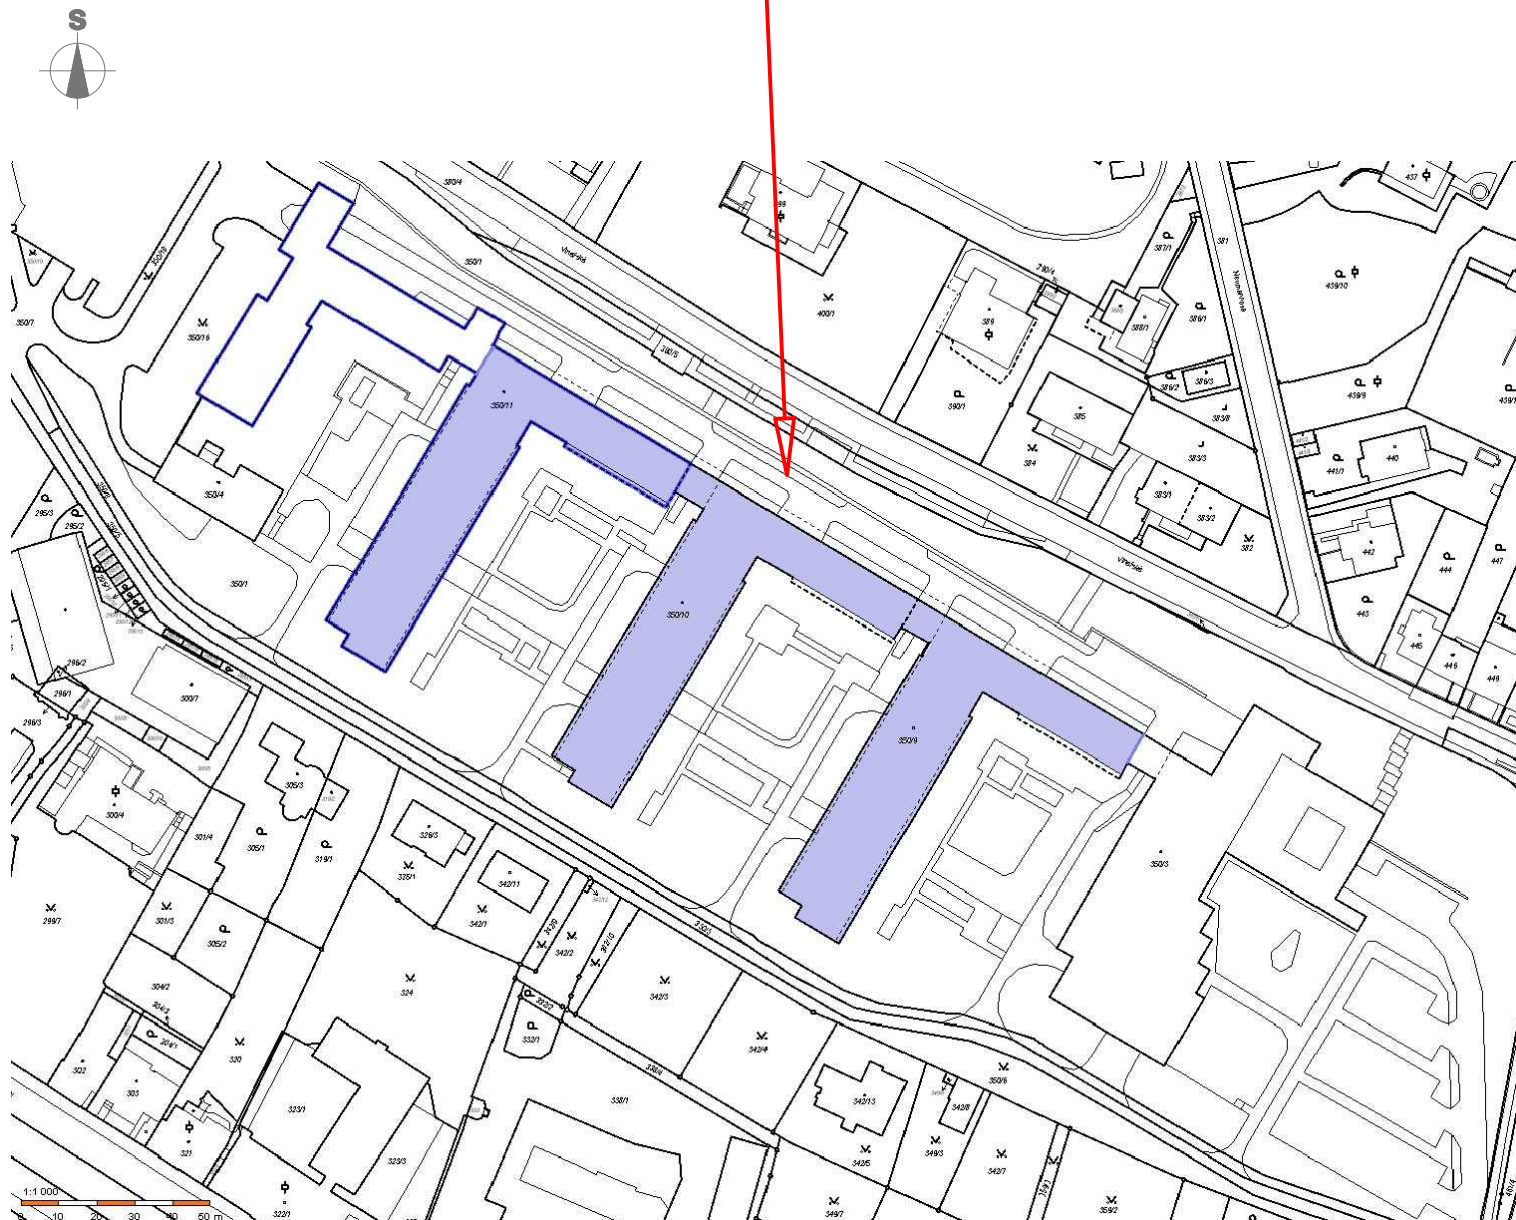

Vypracoval	Odpovědný projektant:	Vedoucí projektant:	Paré:	
V. Janoušek	V. Janoušek	Ing. František Kozubík		
<i>Janoušek</i>	<i>Janoušek</i>	<i>Kozubík</i>		
Investor: Masarykova univerzita		Místo stavby:	Formát: A4	
Žerotínovo nám. 617/9, 601 77 Brno		(SKM) VINAŘSKÁ 470/5a/b/c	Datum:	
		603 00 BRNO-PISÁRKY	Stupeň: DPS	
Akce: <b>SKM – Vinařská - výměna pásových oken v objektech C1 – C3, oprava fasády</b>			Zakázkové číslo:	2023-504
Objekt/část: –			Stupeň:	2023-504-DPS-C2
Objekt/část: –			Měřítko:	č. v.
Obsah:			1:2000	C.2
C.2 Celkový situační výkres				