



TYPOVÝ ŘEZ
 (BEZ PŘEDSAZ. ATIKY)
 SEVERNÍ FASÁDA

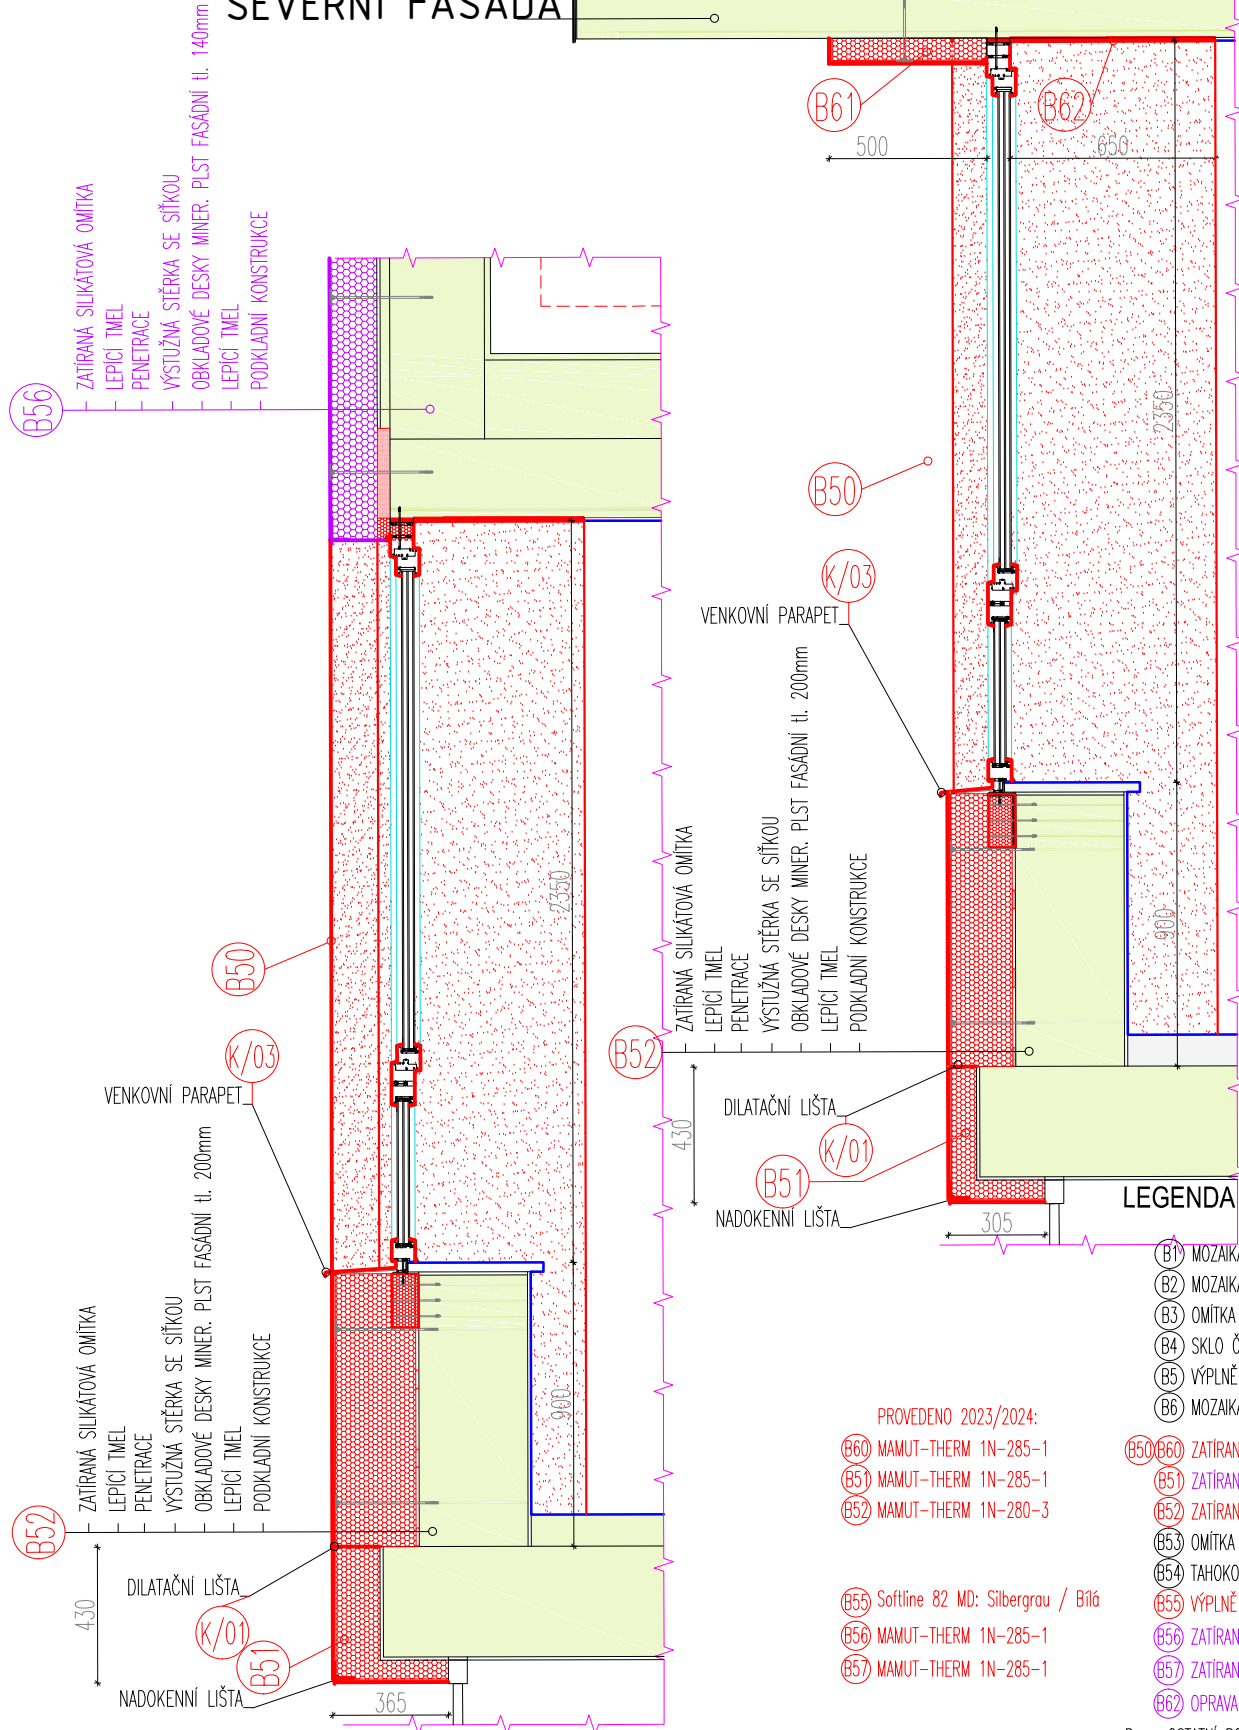

TYPOVÝ ŘEZ (M 1:X)
 (V MÍSTĚ S PŘEDSAZENOU ATIKOU)
 SEVERNÍ FASÁDA

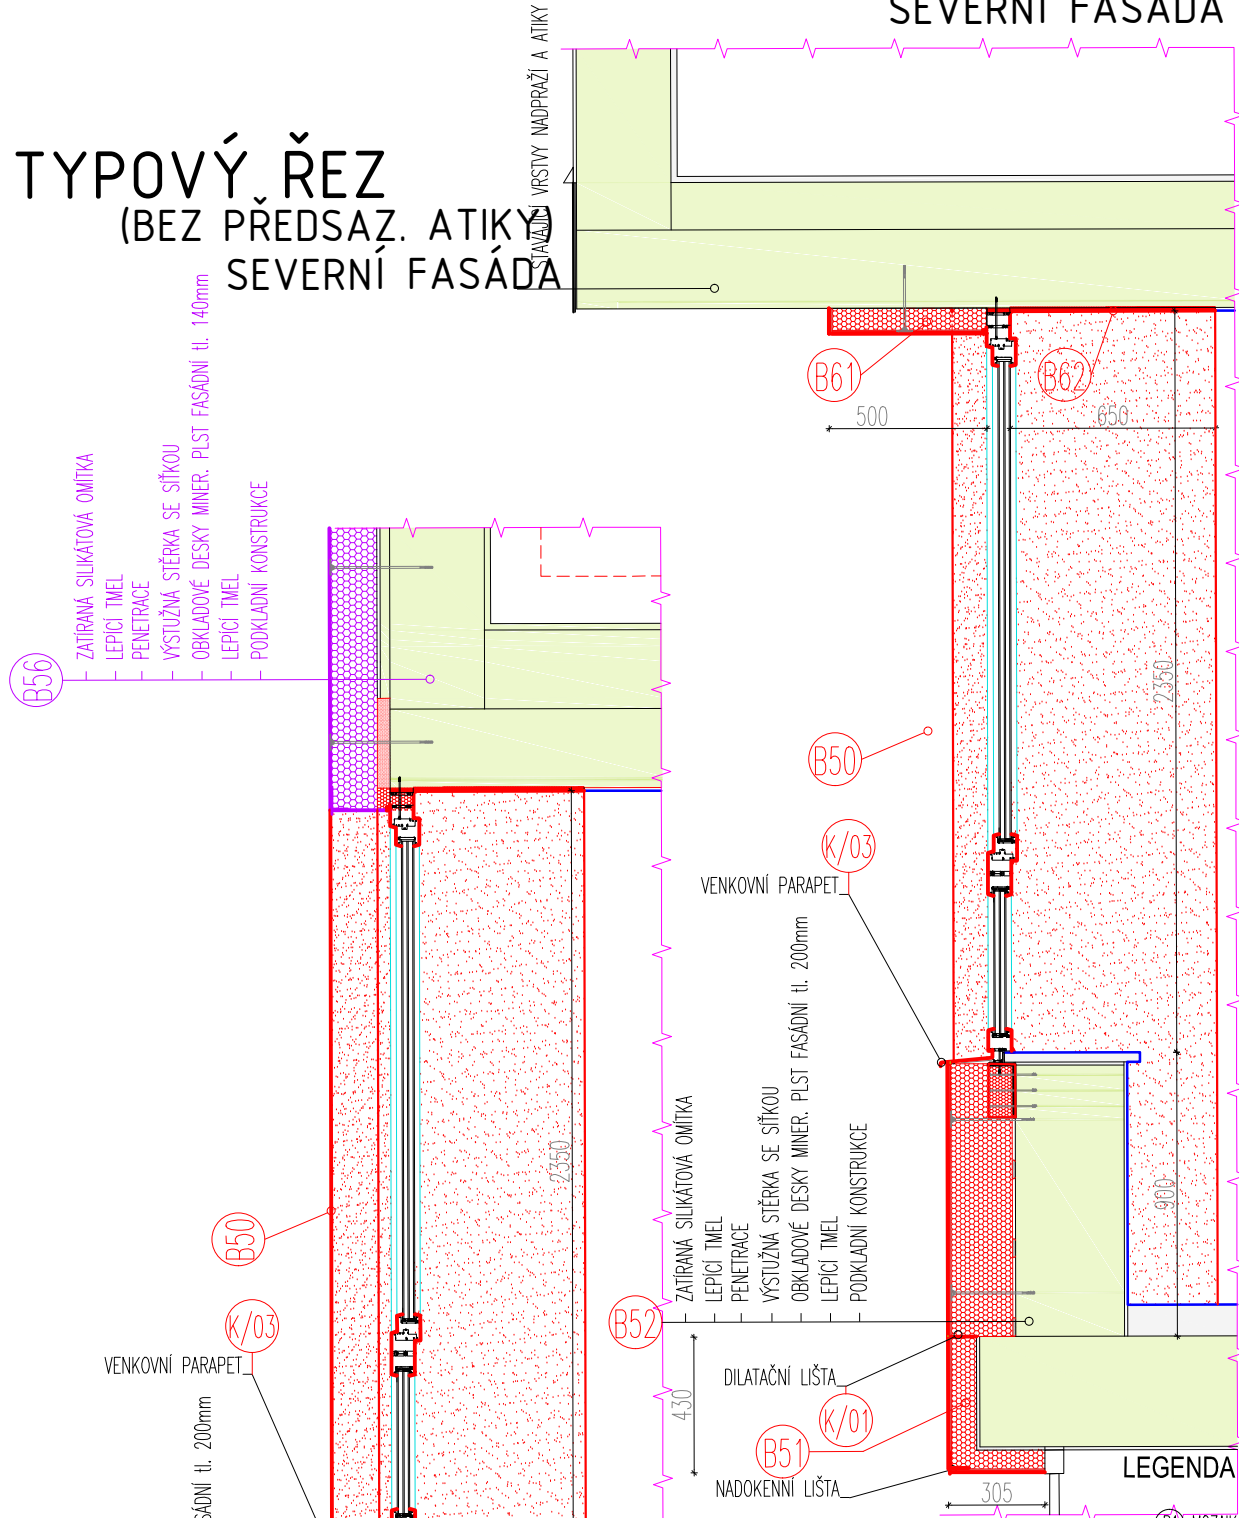


LEGENDA ZNAČENÍ - BAREVNÉ ŘEŠENÍ


- (B1) MOZAIKA BÍLÁ
 (B2) MOZAIKA TMAVĚ ZELENÁ
 (B3) OMÍTKA HLADKÁ BÍLÁ
 (B4) SKLO ČERNÉ (NEPRŮHLEDNÉ) / HLINÍKOVÉ LIŠTY
 (B5) VÝPLNĚ OTVORŮ (OCELOVO-HLINÍKOVÉ K-CE SE ZASKLENÍM)
 (B6) MOZAIKA ČERNÁ
 (B50) ZATÍRANÁ OMÍTKA - SVĚTLÉ ŠEDÁ (HBW 50-75) /IZOL. 200mm/
 (B51) ZATÍRANÁ OMÍTKA - SVĚTLÉ ŠEDÁ (HBW 50-75) /IZOL. 60-80mm/
 (B52) ZATÍRANÁ OMÍTKA - STŘEDNĚ ŠEDÁ (HBW 30-40) /IZOL. 200mm/
 (B53) OMÍTKA HLADKÁ BÍLÁ
 (B54) TAHOKOV - PŘÍRODNÍ FeZn / HLINÍKOVÉ LIŠTY
 (B55) VÝPLNĚ OTVORŮ (PLASTOVÉ) - TMAVĚ ŠEDÁ
 (B56) ZATÍRANÁ OMÍTKA - SVĚTLÉ ŠEDÁ (HBW 50-75) /IZOL. 140mm
 (B57) ZATÍRANÁ OMÍTKA - SVĚTLÉ ŠEDÁ (HBW 50-75) /IZOL. 30mm
 (B60) OPRAVA VNITŘNÍCH OMÍTEK A MALEB
 (B61) OPRAVA VNITŘNÍCH OMÍTEK A MALEB
 (B62) OPRAVA VNITŘNÍCH OMÍTEK A MALEB

Pozn. OSTATNÍ POLOŽKY VIZ. VÝPIS PRVKŮ


SEVERNÍ FASÁDA-STÁVAJÍCÍ (PŮVODNÍ) STAV

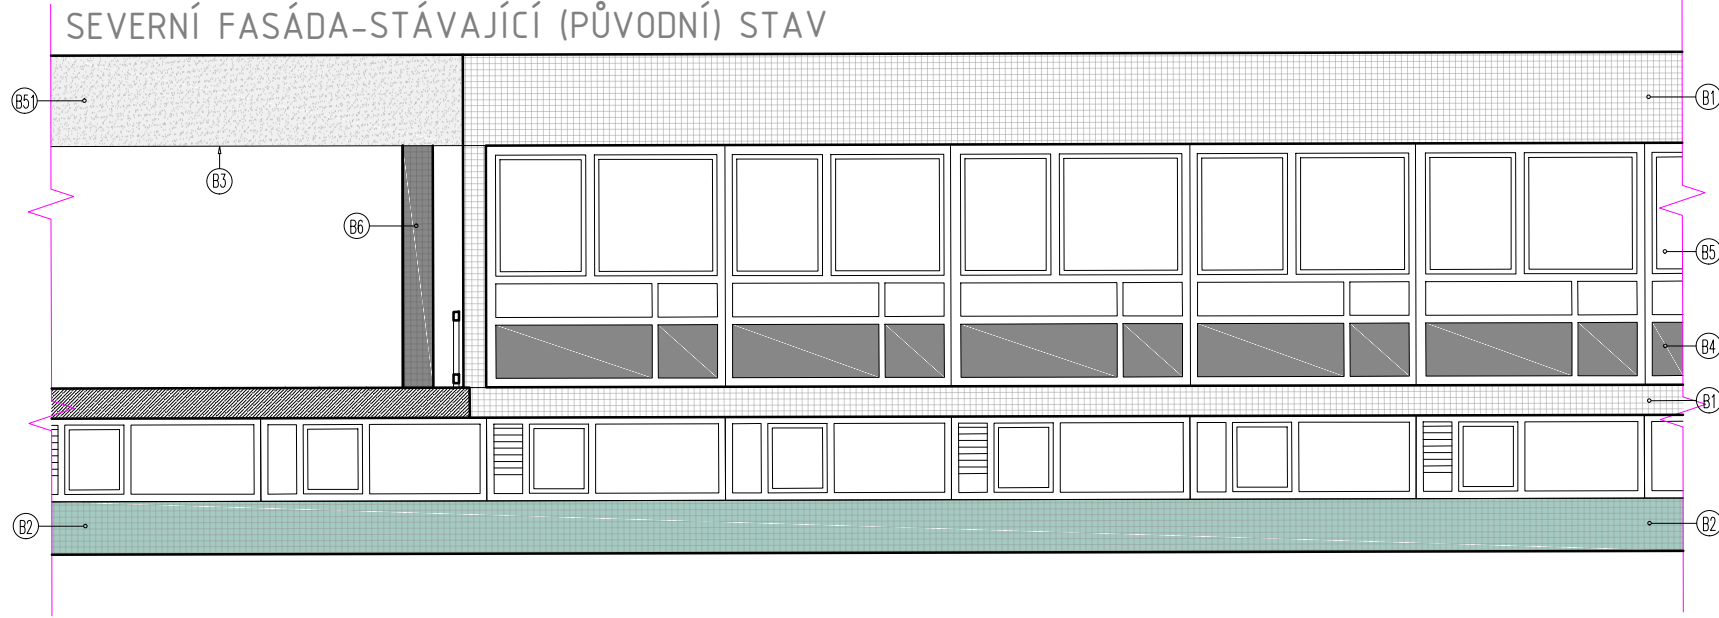

SEVERNÍ FASÁDA-NAVRHOVANÝ STAV (TYPICKÝ POHLED)

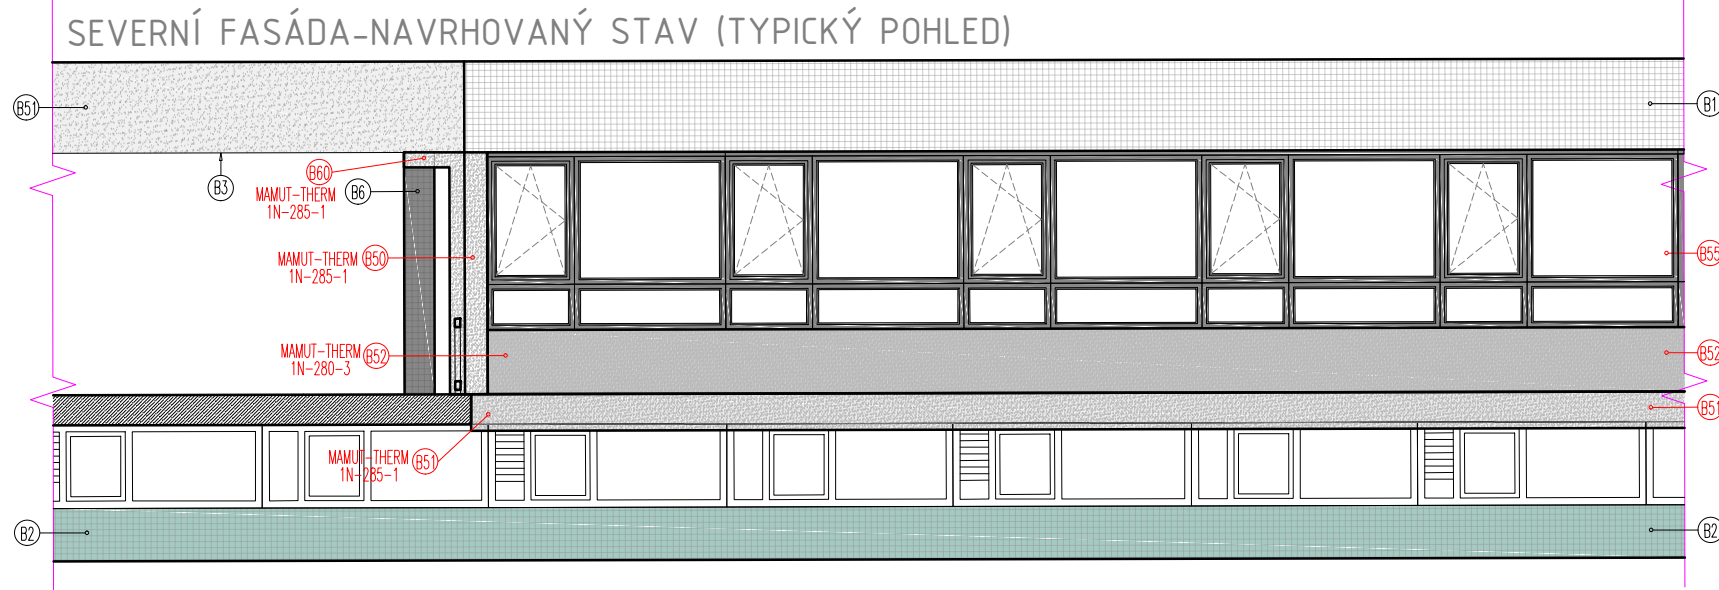

SITUAČNÍ SCHÉMA

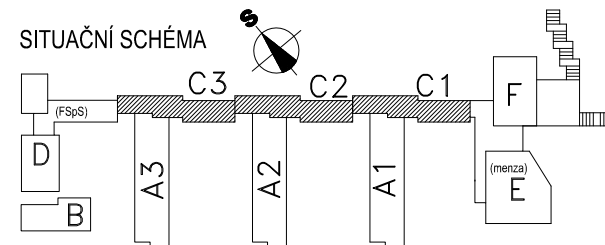

rev. D) dodatek č.1 (10/2024): doplnění informací o aplikaci ukončených etapd
 rev. c) dodatek č.1 (6/2024): úprava etapizace stavby a změna řešení o havarijní plochy jižní fasády (pozn.: značeno modro-fialově)
 rev. a): 4/2023 - konkretizace členění oken rev. b): 4/2023 - úprava popisů

Vypracoval	Odpovědný projektant:	Vedoucí projektant:	Paré:	
V. Janoušek	V. Janoušek	Ing. František Kozubík		
Investor: Masarykova univerzita	Místo stavby: (SKM) VINARSKÁ 5a/b/c 603 00 BRNO-PISÁRKY		Formát: A3	
Akte: SKM - Vinařská - výměna pásových oken v objektech C1 - C3, oprava fasády			Datum: 03/2023	
Objekt/část: -			Stupeň: DPS	
Objekt/část: D.1.1 Architektonicko-stavební řešení			Zakázkové číslo: 2023-504	
Obsah:			Stupeň: 2023-504-DPS-502	
			Měřítko: 1:100	č. v. 502
				rev. D)