


KATASTRÁLNÍ SITUAČNÍ VÝKRES
1 : 1000

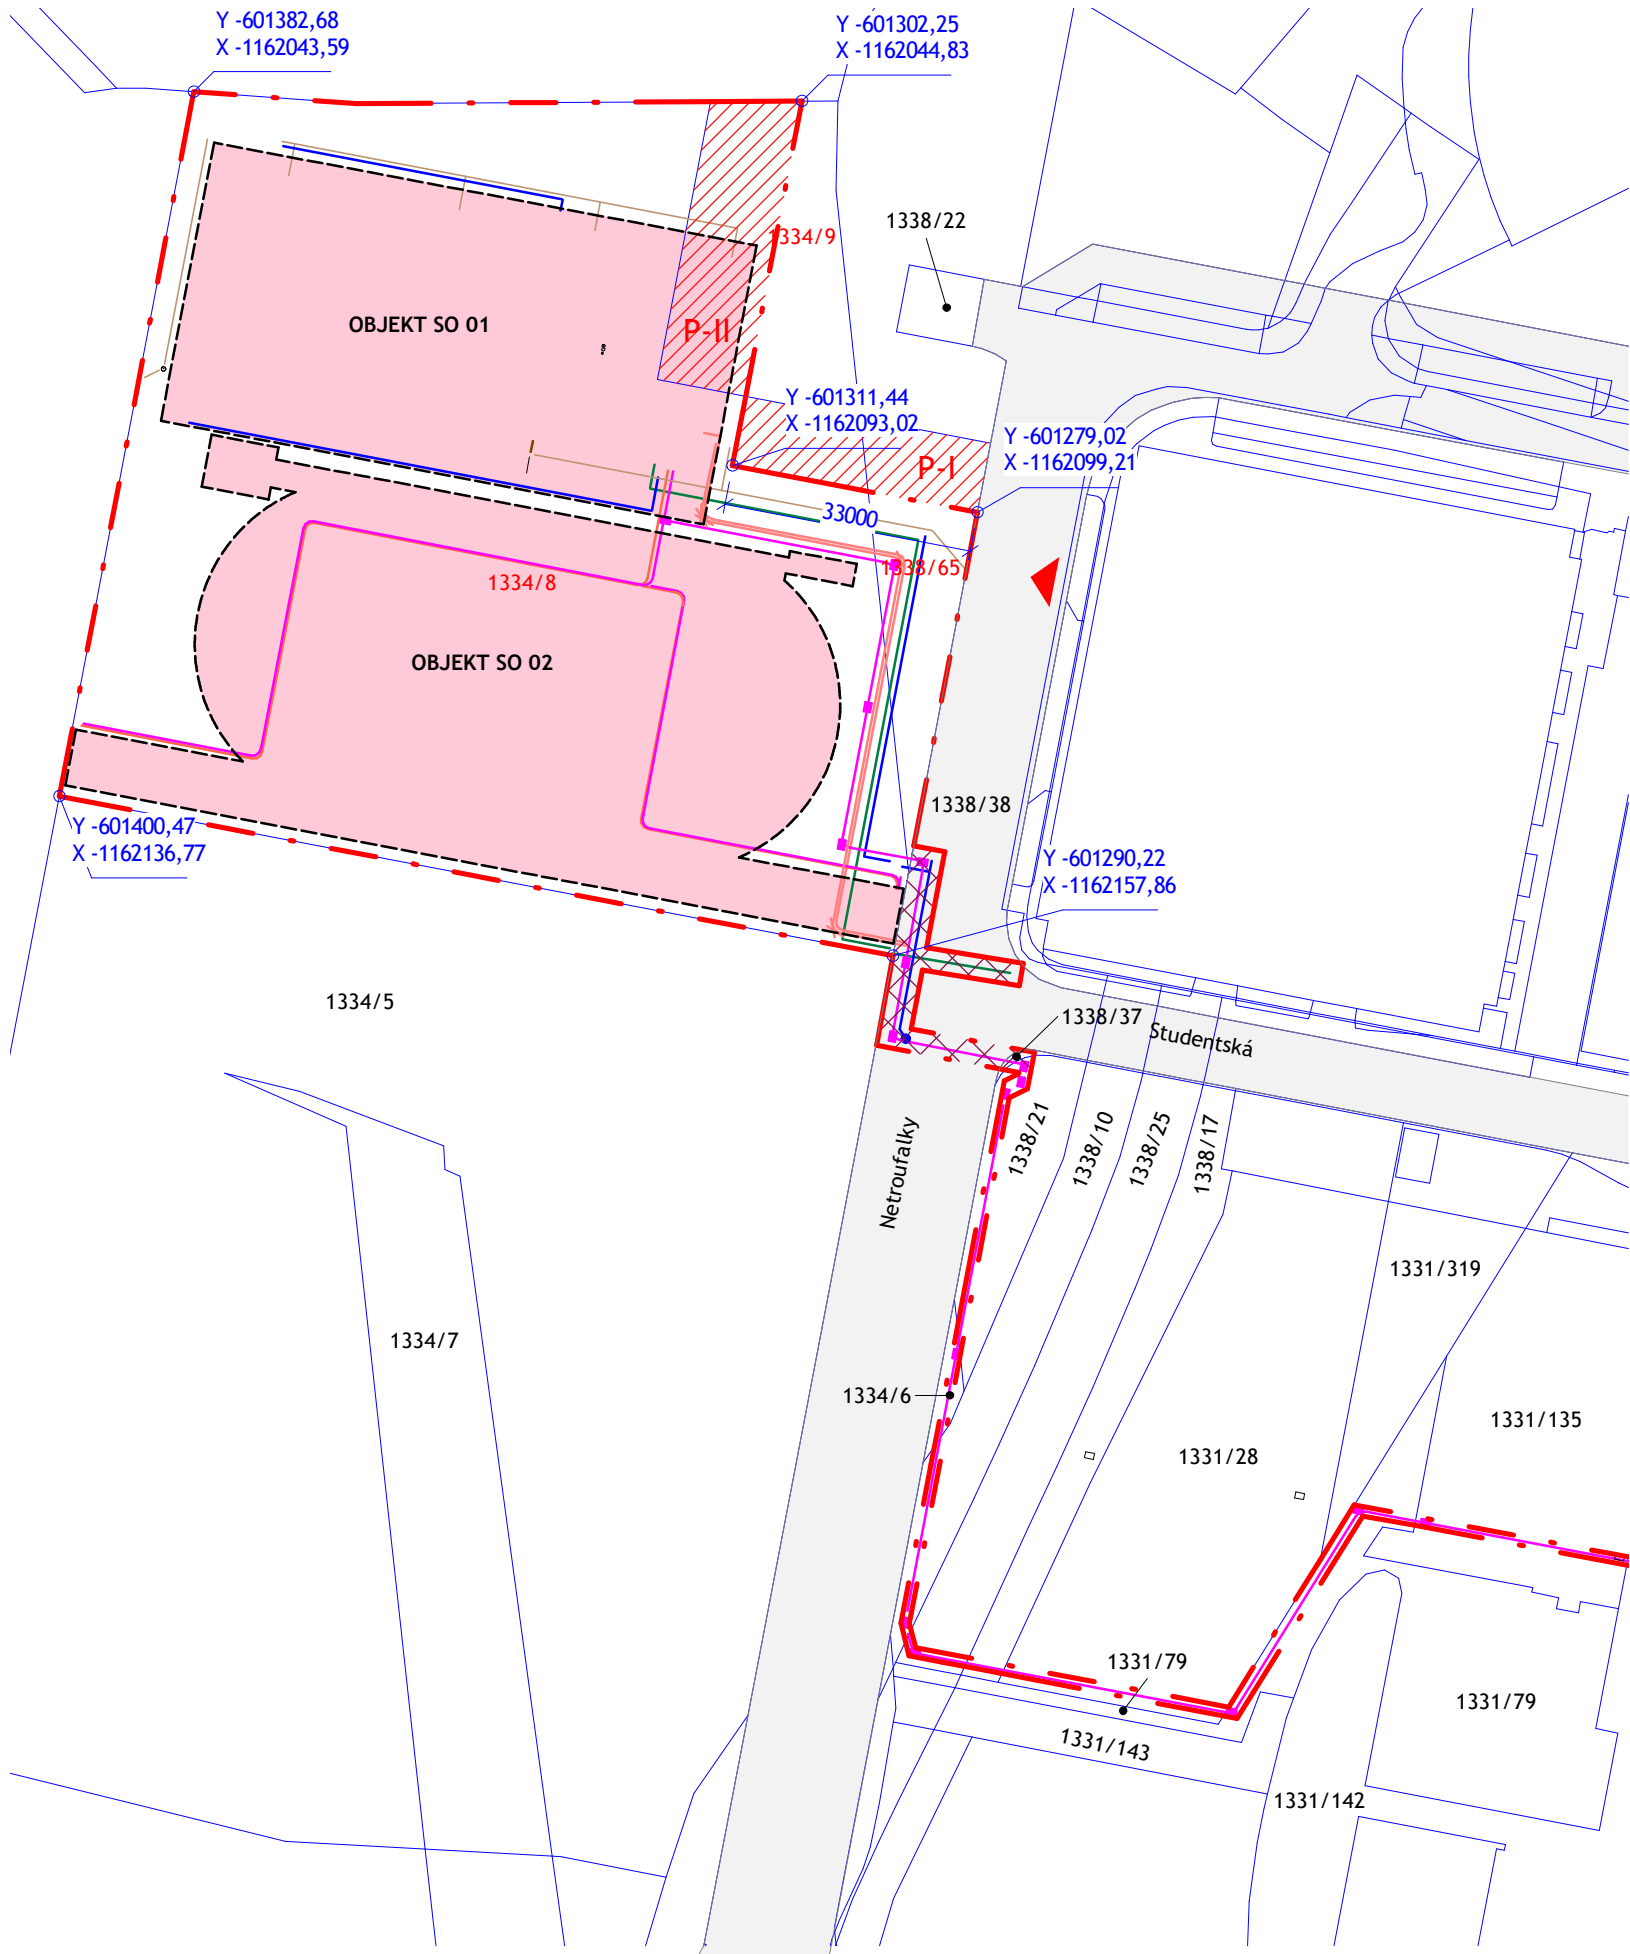

TABULKA DOTČENÝCH POZEMKŮ STAVBOU

| VLASTNÍCI, JINÍ OPRÁVNĚNÍ | PARCELNÍ ČÍSLO | VÝMĚRA |
|---------------------------------------|----------------|---------------------|
| Masarykova univerzita | 1334/8 | 9330 m ² |
| | 1338/65 | 507 m ² |
| | 1338/21 | 347 m ² |
| | 1338/10 | 543 m ² |
| | 1338/25 | 694 m ² |
| | 1338/17 | 463 m ² |
| | 1331/28 | 2018 m ² |
| | 1331/79 | 1228 m ² |
| | 1331/135 | 2419 m ² |
| Statutární město Brno | 1331/142 | 5826 m ² |
| | 1338/38 | 4165 m ² |
| CD XXI, a.s. - směna pozemku s MU | 1338/37 | 8 m ² |
| | 1334/9 | 842 m ² |
| CD XXI, a.s. - smlouva o právu stavby | 1334/6 | 42 m ² |

LEGENDA ZNAČENÍ

- HRANICE KATASTRU ŘEŠENÉHO ÚZEMÍ
- HRANICE ZÁJMOVÉHO ÚZEMÍ, VÝSLEDNÁ PLOCHA POZEMKU PO SMĚNĚ - 9 988 m²
- POZEMEK URČENÝ PRO SMĚNU VE VLASTNICTVÍ MASARYKOVY UNIVERZITY - 306,907 m²
- POZEMEK URČENÝ PRO SMĚNU VE VLASTNICTVÍ CD XXI, a.s. - 458,280 m²
- OBJEKTY SO 01 A SO 02
- STÁVAJÍCÍ VJEZD
- PLOCHA DOČASNÝCH ZÁBORŮ, PŘÍPRAVA IS
- VODOVOD
- PŘÍPOJKA PLYNU
- ROZVODY VN
- SÍTĚ ELEKTRONICKÝCH KOMUNIKACÍ
- DEŠŤOVÁ KANALIZACE

000,000 = 277,36 Bpv

| | | | | | |
|--|--------------------------------------|--------------------------|---|------------|---------------------------------|
| GENERÁLNÍ PROJEKTANT: ATELIÉR VELEHRADSKÝ Výstaviště 1, 603 00, Brno / IČ: 292 63 140 / atelier@velehradsky.cz / +420 547 221 936 | | SCHÉMA OBJEKTU: | | Č. PARÉ: | AUTORIZACE: |
| NÁZEV AKCE: | Víceúčelový sportovní areál UKB - GP | ODPOVĚDNÝ PROJEKTANT: | Ing. arch. Tomáš Velehradský | DATUM: | 09/2021 |
| STAVEBNÍK: | Masarykova univerzita | HLAVNÍ INŽENÝR PROJEKTU: | Ing. arch. František Türk | FORMÁT: | 297 x 430 |
| MÍSTO STAVBY: | ul. Netroufalky, Brno | VYPRACOVAL: | Ing. arch. Anna Kuznetcova Ing. arch. Simona Scholzová | STUPEŇ PD: | Dokumentace pro umístění stavby |
| SUBDODAVATEL: | | | | DÍL: | C. Situační výkresy |
| | | | | OBJEKT: | |
| | | | | ČÁST: | |
| | | | | PROFESE: | |