



PŮDORYS PS 102
1 : 50

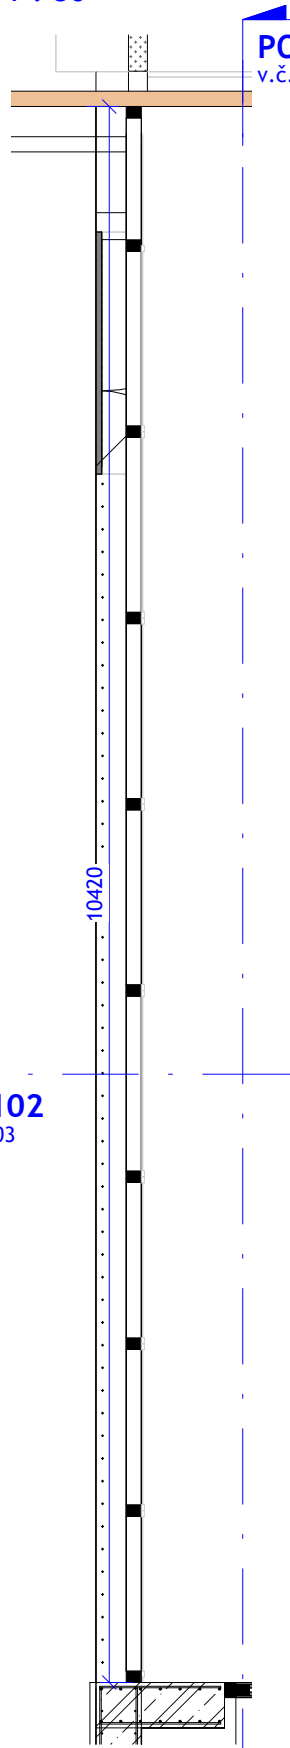


POHLED PS 102
v.č. AS-701.03

ŘEZ PS 102
1 : 50

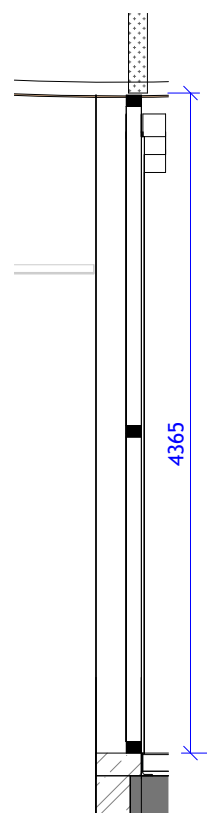

POHLED PS 102
1 : 50

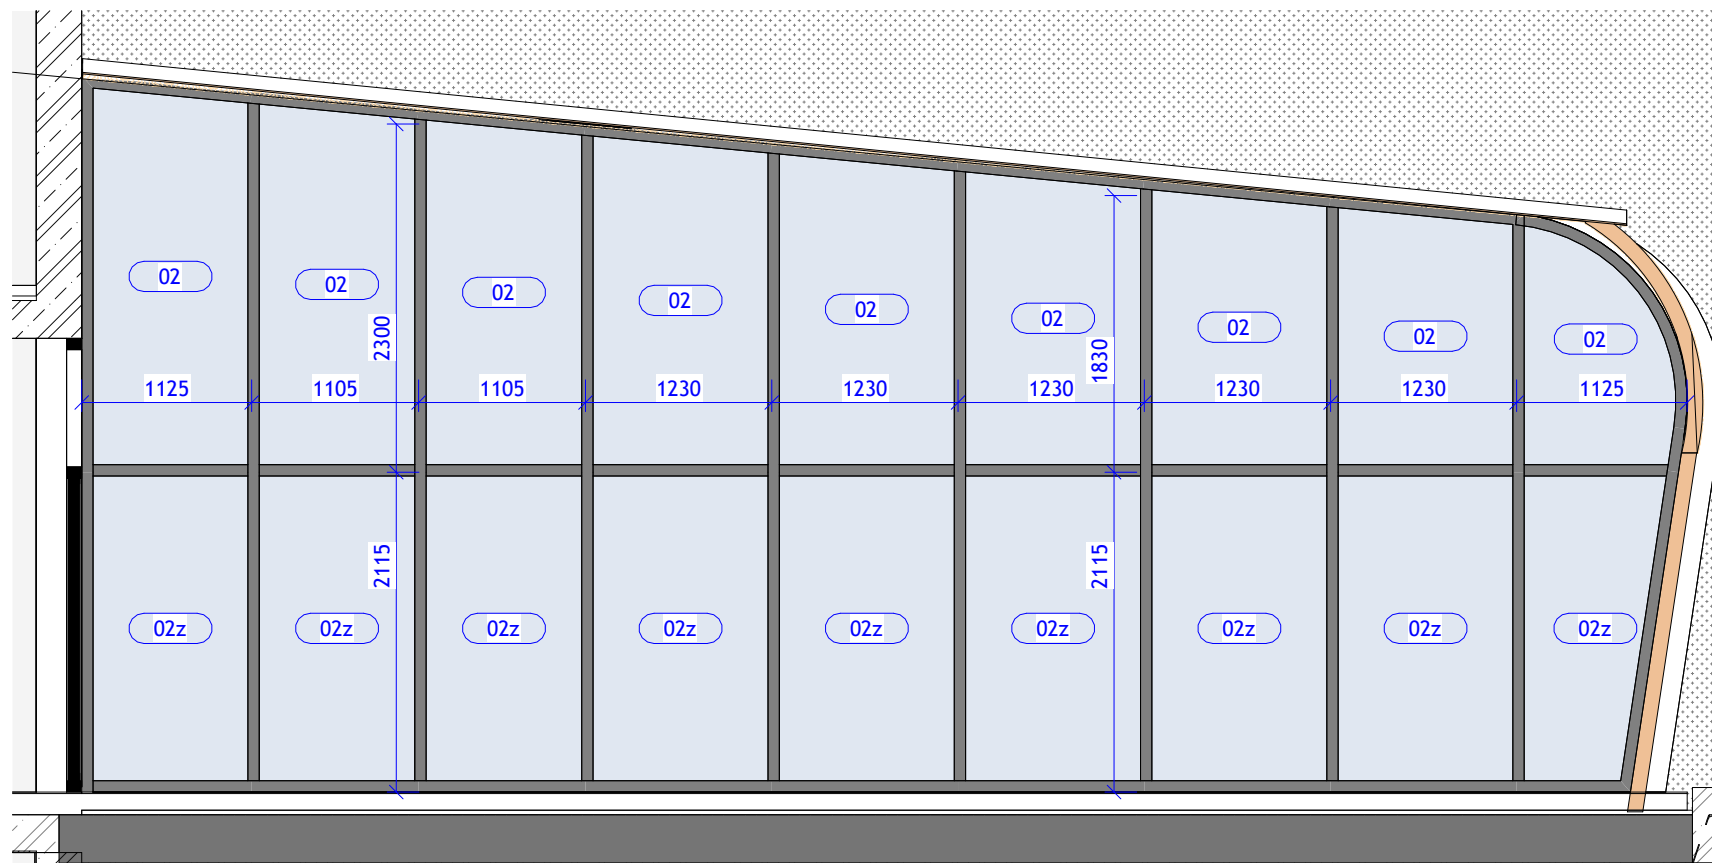

VNITŘNÍ PROSKLENÁ STĚNA PS 102

OZN	POPIS	POŽÁRNÍ ODOLNOST	PLOCHA
PS 102	VNITŘNÍ PROSKLENNÁ PŘÍČKA S HLINÍKOVÝMI PROFILY	EI 30 DP1	44,14 m ²

PANELY PROSKLENÁ STĚNA PS 102

OZN	POPIS
02	PANEL Z ČIRÉHO SKLA DO PROSKLENÝCH STĚN INTERIÉROVÝCH S POŽÁRNÍ ODOLNOSTÍ EI 30 DP1
02z	PANEL Z ČIRÉHO SKLA DO PROSKLENÝCH STĚN INTERIÉROVÝCH S POŽÁRNÍ ODOLNOSTÍ EI 30 DP1 SE ZÁBRADELNÍ FUNKCÍ