



POHLED PS 104  
v.č. AS-701.05


PŮDORYS PS 104  
1 : 50

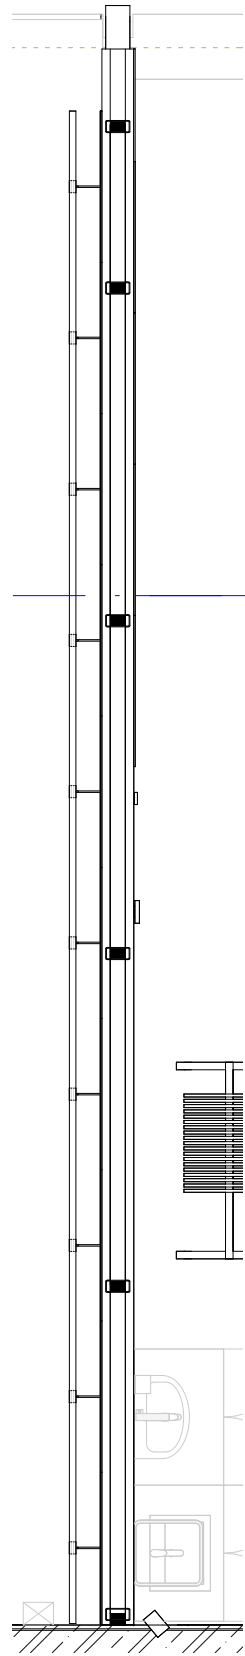

ŘEZ PS 104  
v.č. AS-701.05

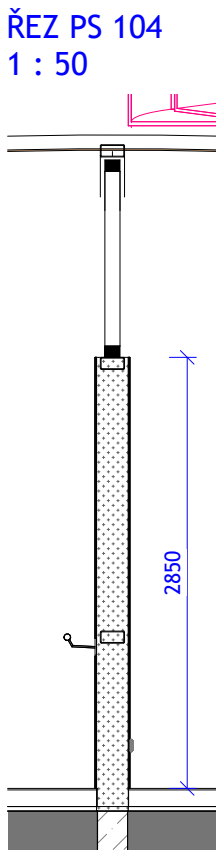

POHLED PS 104  
1 : 50

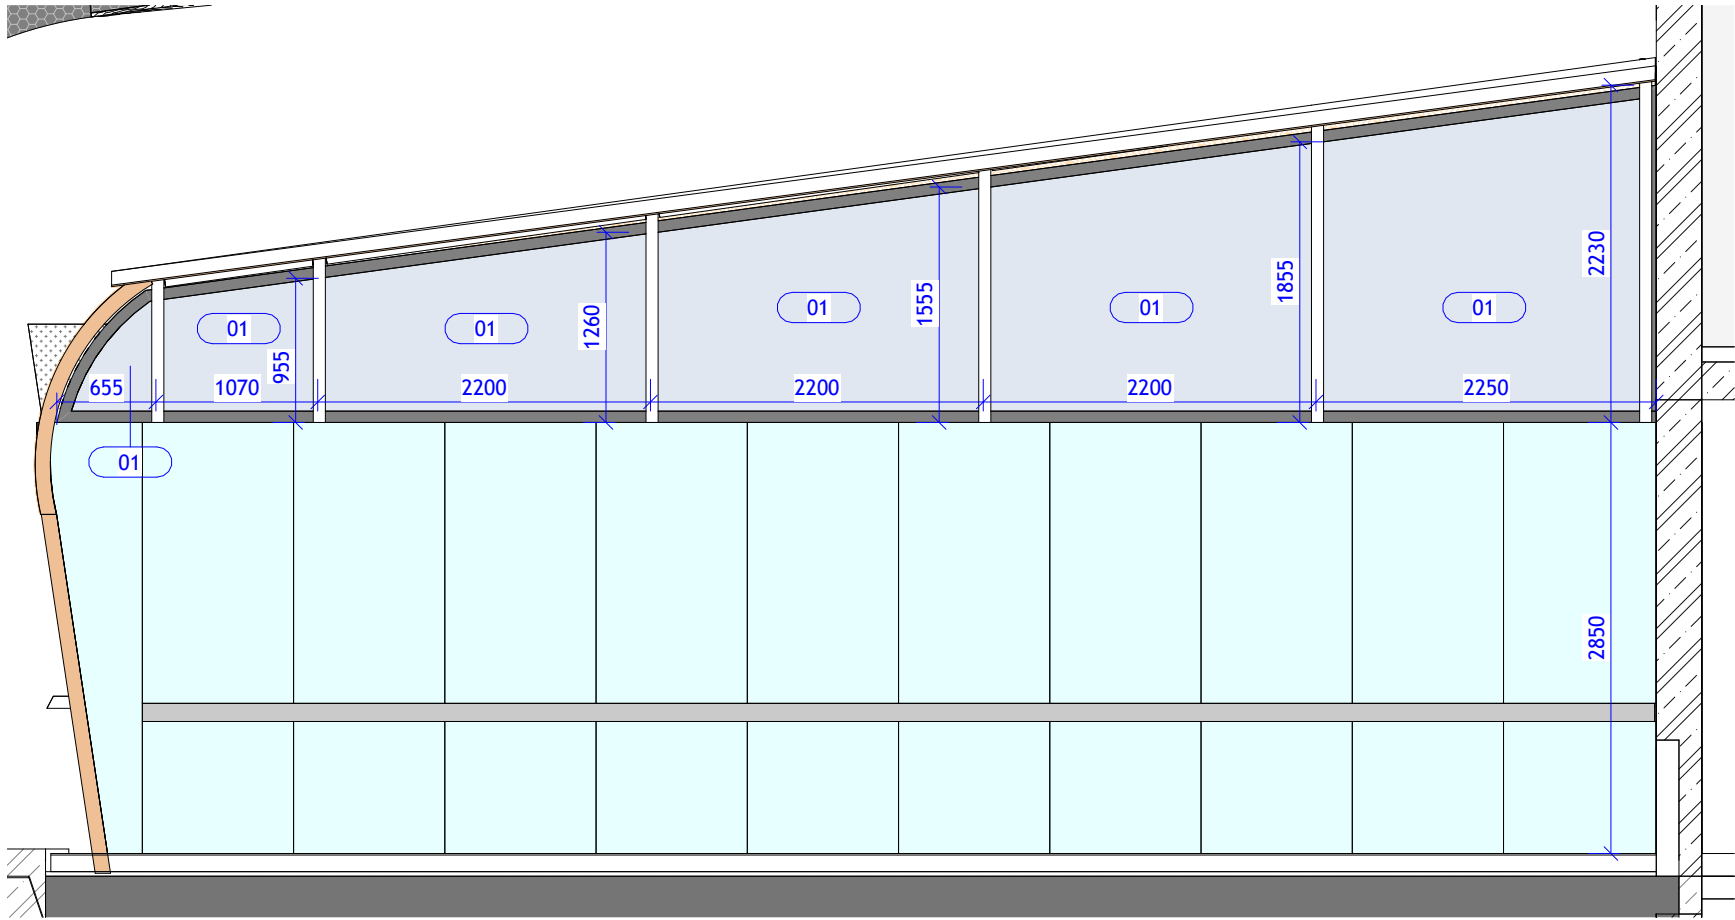

VNITŘNÍ PROSKLENÁ STĚNA PS 104

OZN	POPIS	POŽÁRNÍ ODOLNOST	PLOCHA
PS 104	VNITŘNÍ PROSKLENNÁ PŘÍČKA S HLINÍKOVÝMI PROFILY	-	15,83 m²

PANELY PROSKLENÁ STĚNA PS 104

OZN	POPIS
01	PANEL Z ČIRÉHO SKLA DO PROSKLENÝCH STĚN INTERIÉROVÝCH