


DĚLÍCÍ SÍŤ

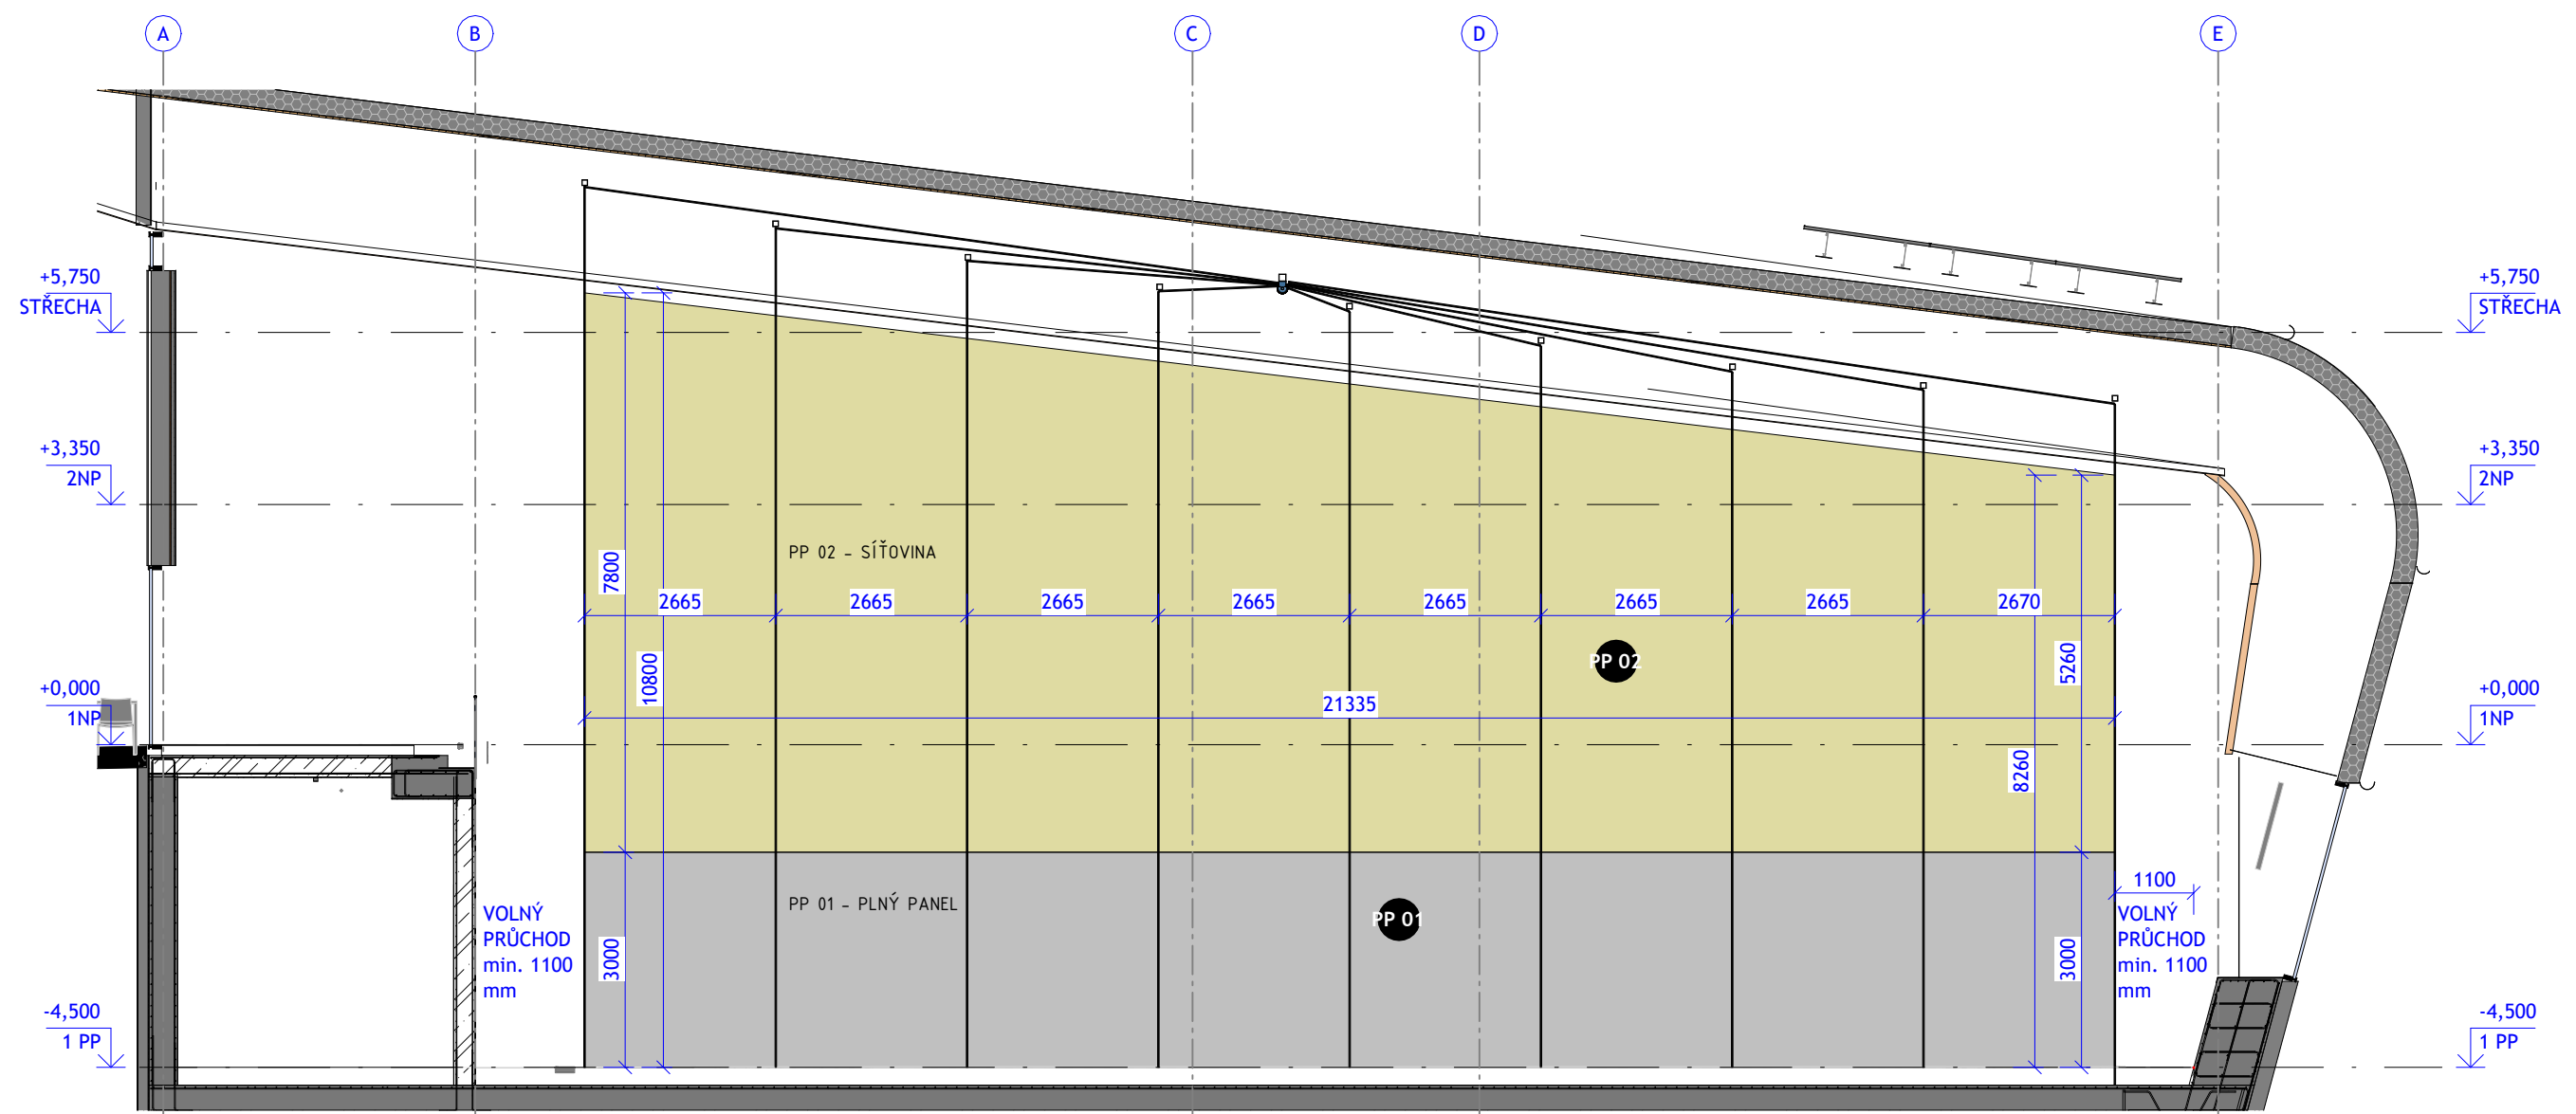

OV 02 - DĚLÍCI SÍŤ	
OZN.	POPIS
OV 02	<p>SYSTÉM VERTIKÁLNÍHO ZDVIHÁNÍ A SPOUŠTĚNÍ DĚLÍCI SÍŤE/CLONY. DĚLÍCI CLONA SESTÁVÁ Z PLNÉ ČÁSTI DO VÝŠKY 3m A ZE SÍŤOVINY S OKEM 100/100 mm. SÍŤOVINA JE PŘI HORNÍM KONCI PŘÍPEVNĚNA K OCELOVÉMU LANKU, JEŽ JE ROVNOBĚŽNĚ S PODHLEDEM PŘÍPEVNĚNO K PŘÍHRADOVÉ KONSTRUKCI</p> <p>-PLNÁ ČÁST - PVC NEPRŮHLEDNÝ MATERIÁL O VÁZE 680 g/m² -SÍŤOVINA OD VÝŠKY 3m, OKO 100x100 mm</p> <p>OCELOVÉ PRVKY PRÁŠKOVĚ LAKOVANÉ, OVLÁDÁNÍ OPONY POMOCÍ DÁLKOVÉHO OVLADAČE A VYPÍNAČE NA STĚNĚ, DĚLÍCI CLONA SE STÁHNE POMOCÍ POLYPROPYLENOVÝCH LAN NAVÍJENÝCH NA BUBNY, KTERÉ JSOU PŘÍPEVNĚNÉ K MOTORU, MOTOR ULOŽEN NAD PODHLEDEM, PŘÍPEVNĚN K PŘÍHRADOVÉ KONSTRUKCI, DODÁVKA VČETNĚ KOTVÍCÍCH A MONTÁŽNÍCH PRVKŮ A MATERIÁLU PRO PŘÍPEVNĚNÍ K OCELOVÉ PŘÍHRADOVÉ KONSTRUKCI</p> <p>PRO MONTÁŽ JE NUTNÉ VYTVOŘIT PROSTUPY PŘES PODHLED KVŮLI VEDENÍ OCELOVÝCH LAN A DÁLE TAKTÉŽ REVIZNÍ DVÍŘKA V PODHLEDU PRO PŘÍPADNÝ SERVIS MOTORU. DODAVATEL STAVBY/DĚLÍCI SÍŤE MUSÍ VYHOTOVIT DŮLEŽITOU DOKUMENTACI</p>

DĚLÍCÍ SÍŤ - VELIKOST		
OZN	POPIS	PLOCHA
PP 01	-PLNÁ ČÁST - PVC NEPRŮHLEDNÝ MATERIÁL O VÁŽE 680 g/m ²	64,01 m ²
PP 02	-SÍŤOVINA OD VÝŠKY 3m, OKO 100x100 mm	139,35 m ²
		203,36 m ²

VZOROVÝ OBRÁZEK

